




PERSPECTIVA
escala.: 1:300

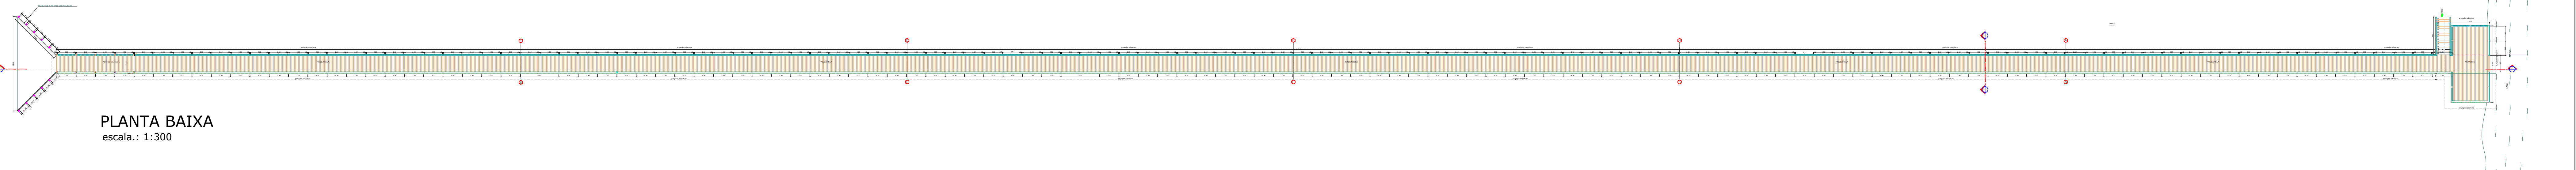

PLANTA BAIXA
escala.: 1:300

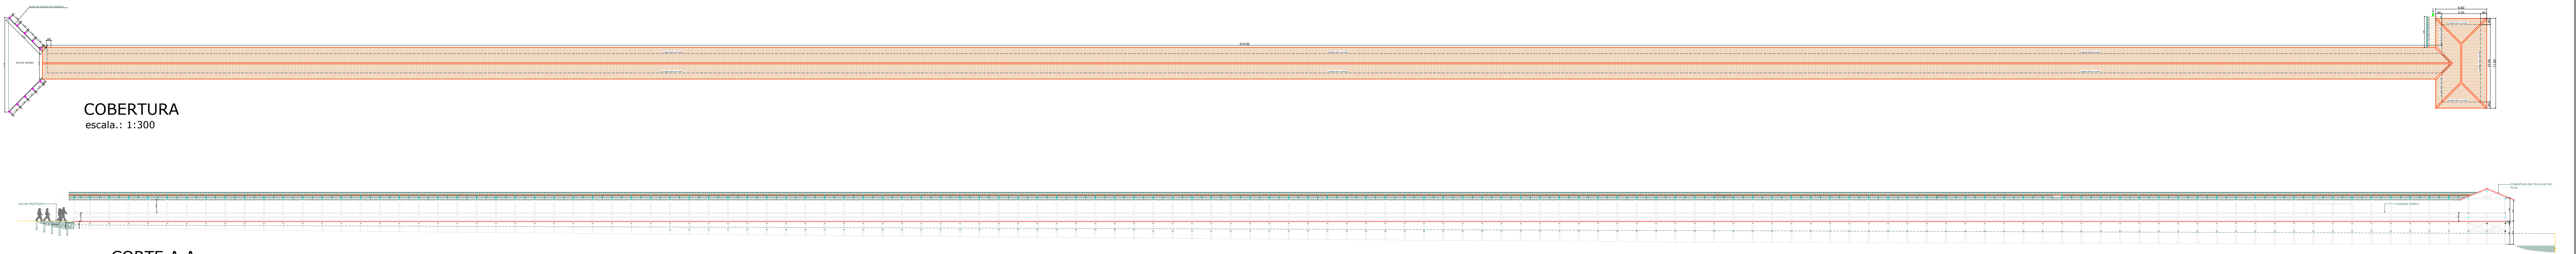


COBERTURA
escala.: 1:300

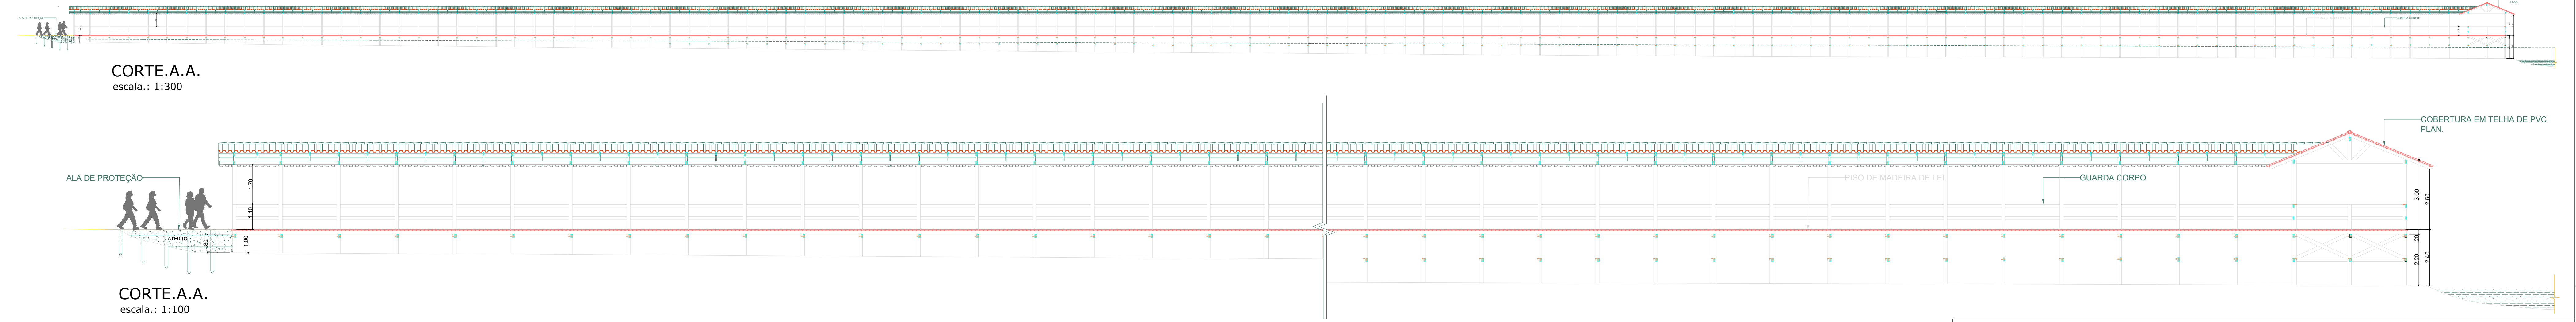


CORTE.A.A.
escala.: 1:300


ALA DE PROTEÇÃO

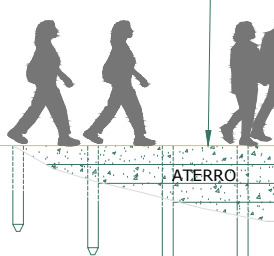


CORTE.A.A.
escala.: 1:100

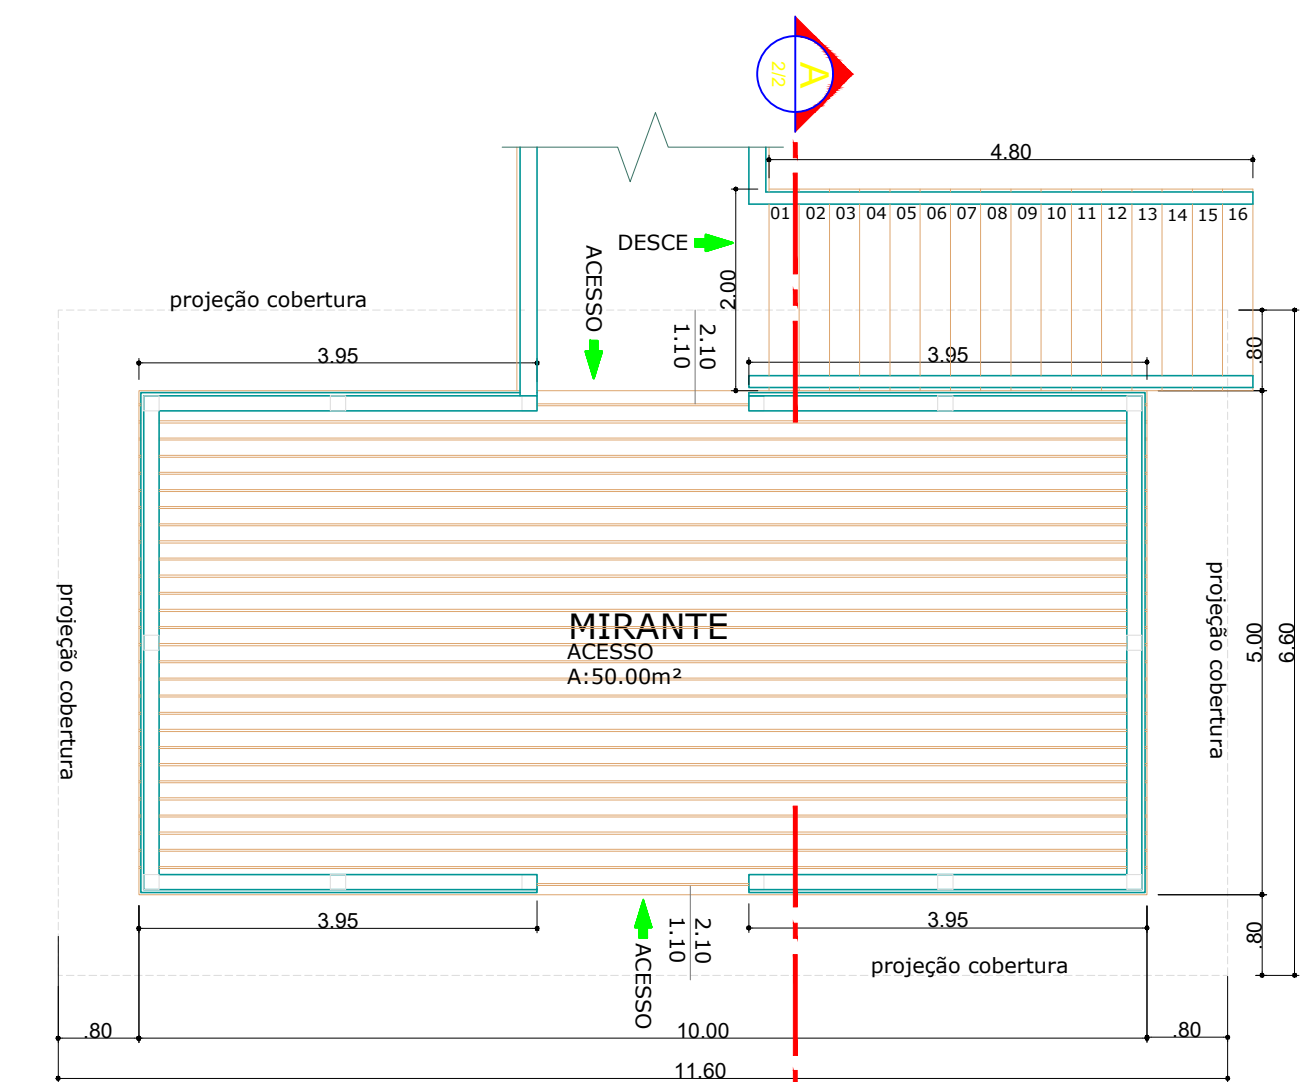


PLANTA BAIXA..
ESCALA:1/75

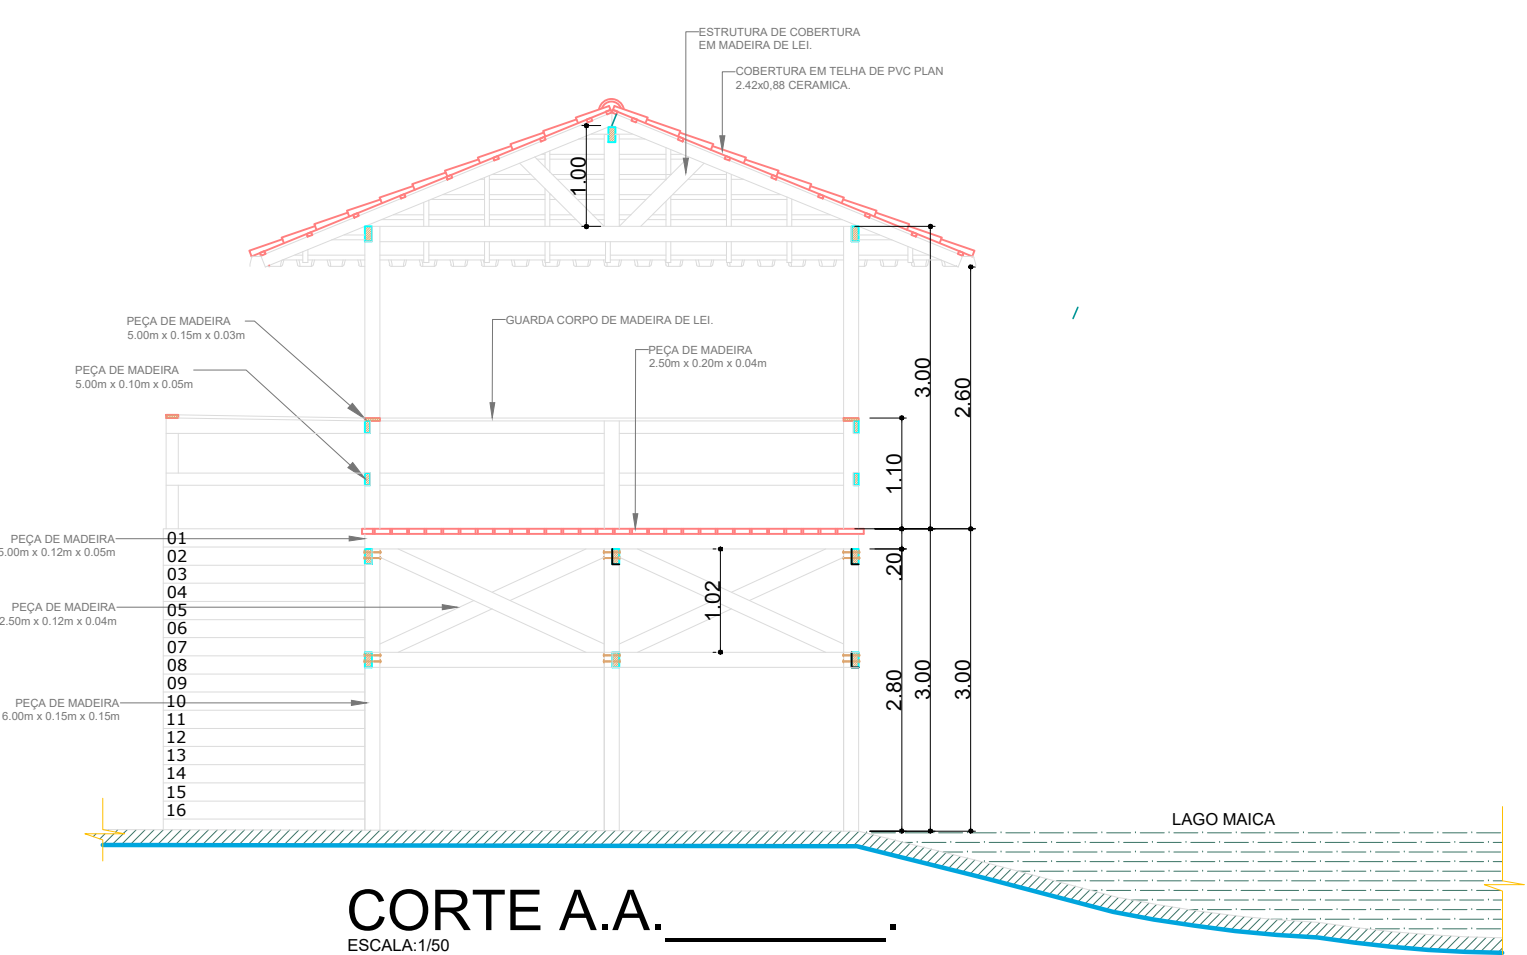


CORTE A.A.
ESCALA:1/50

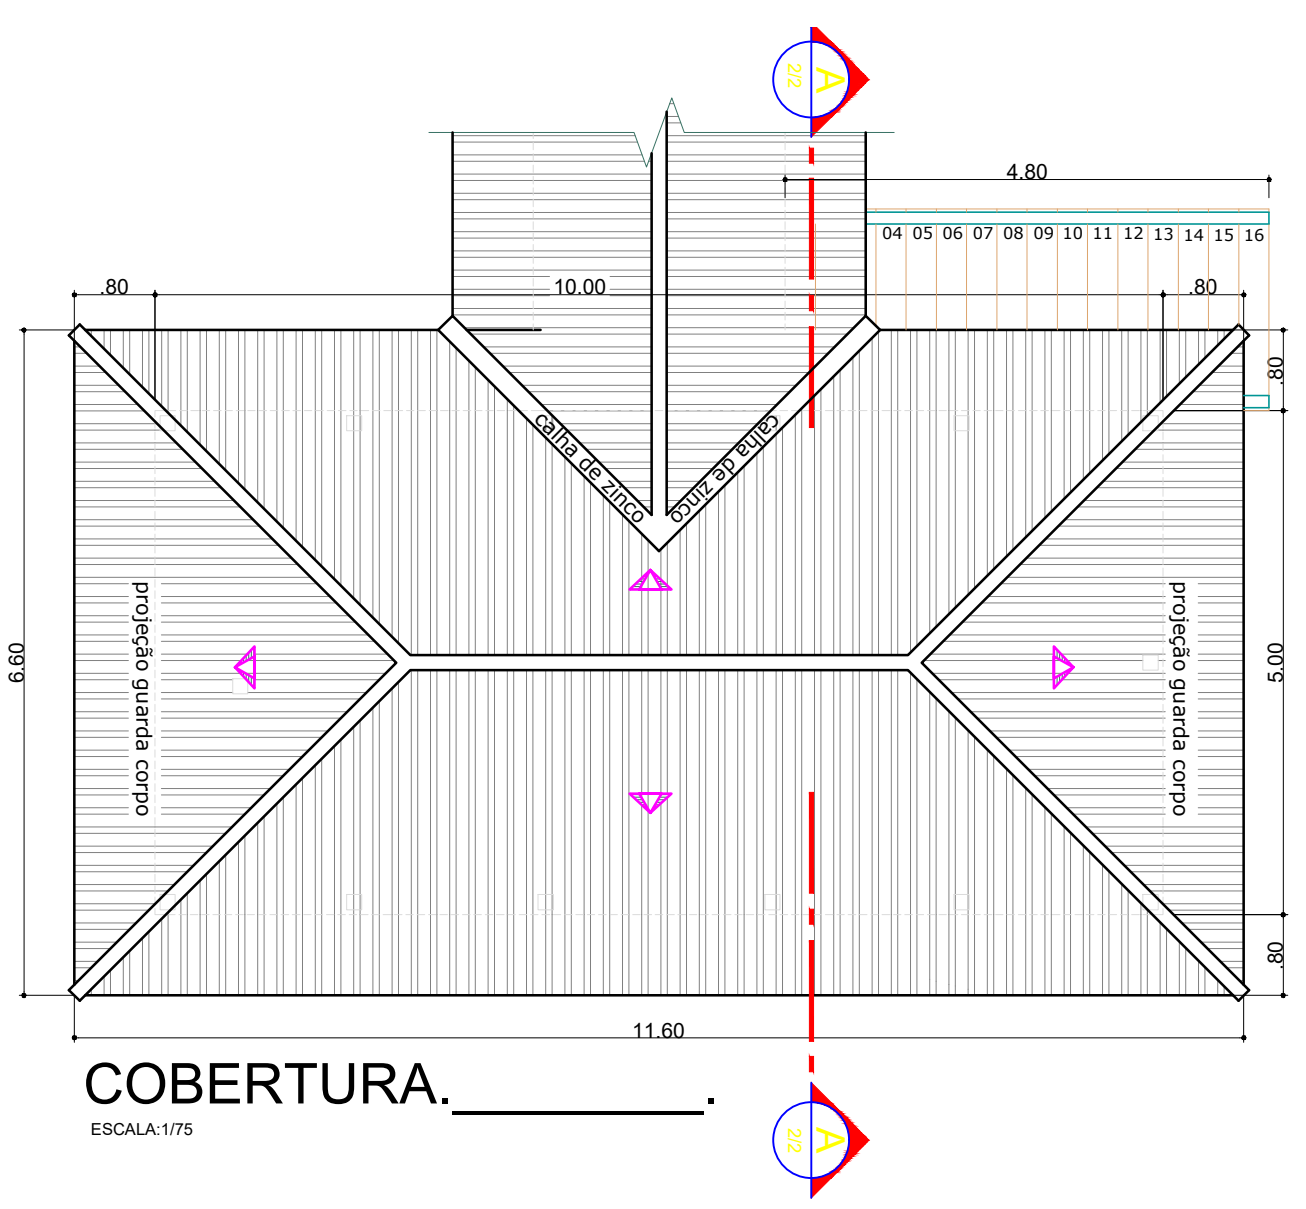


COBERTURA.
ESCALA:1/75

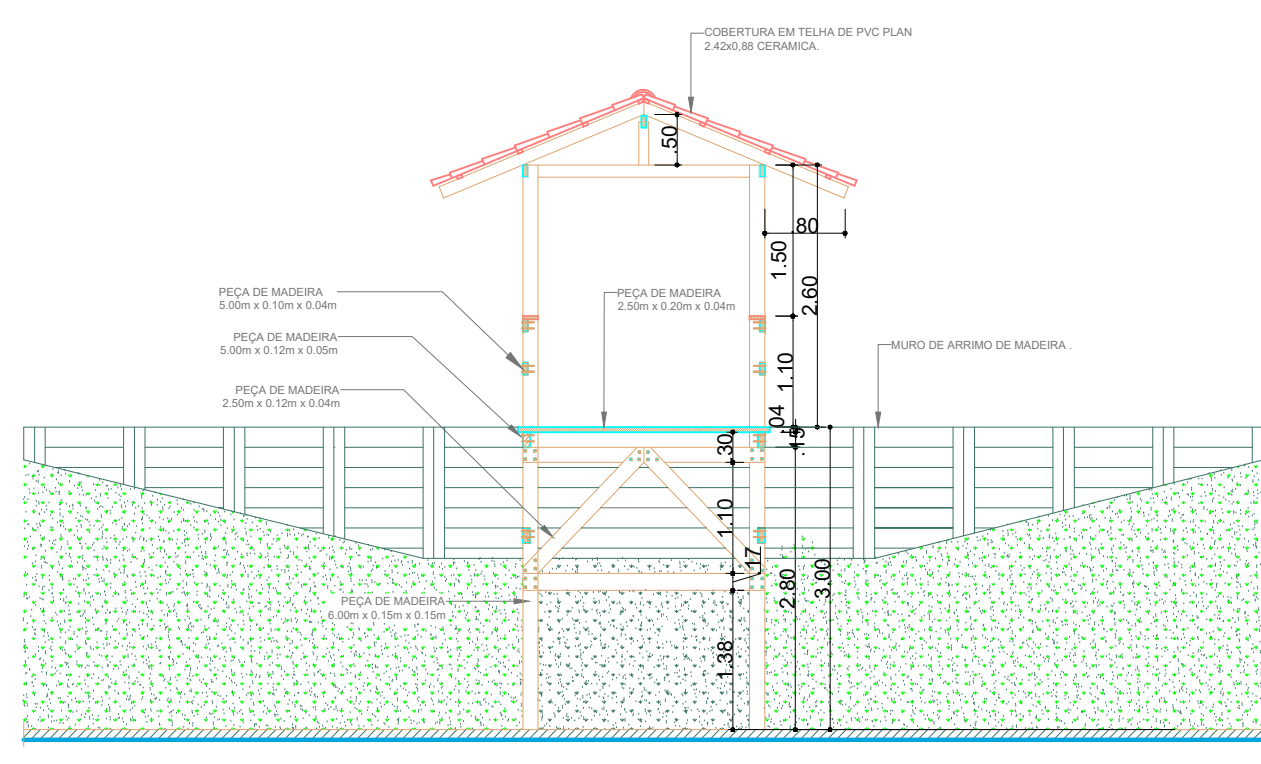


CORTE B.B.
ESCALA:1/50

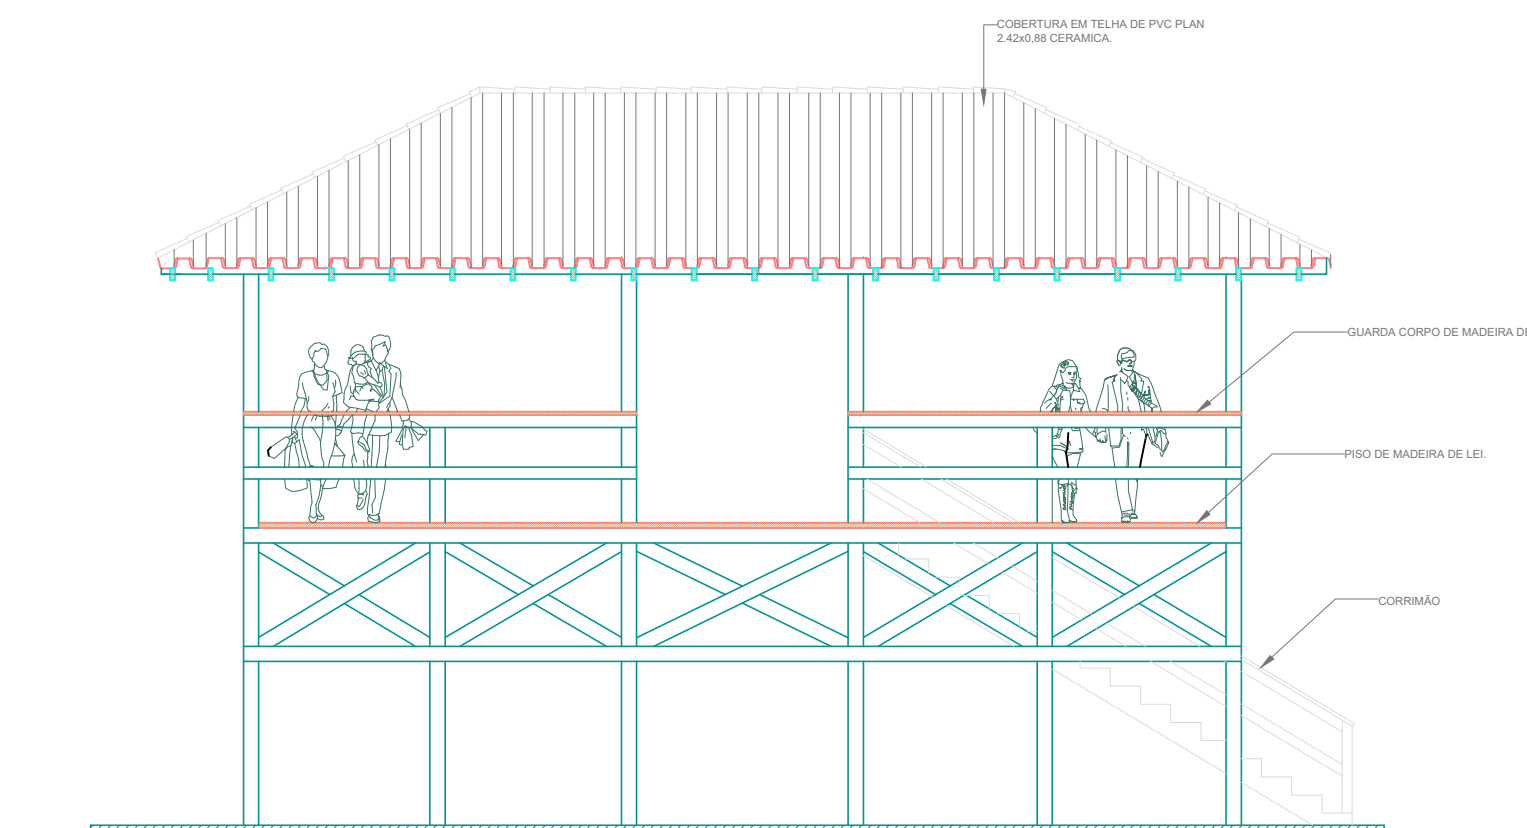

ELEVAÇÃO FRONTAL.
ESCALA:1/75

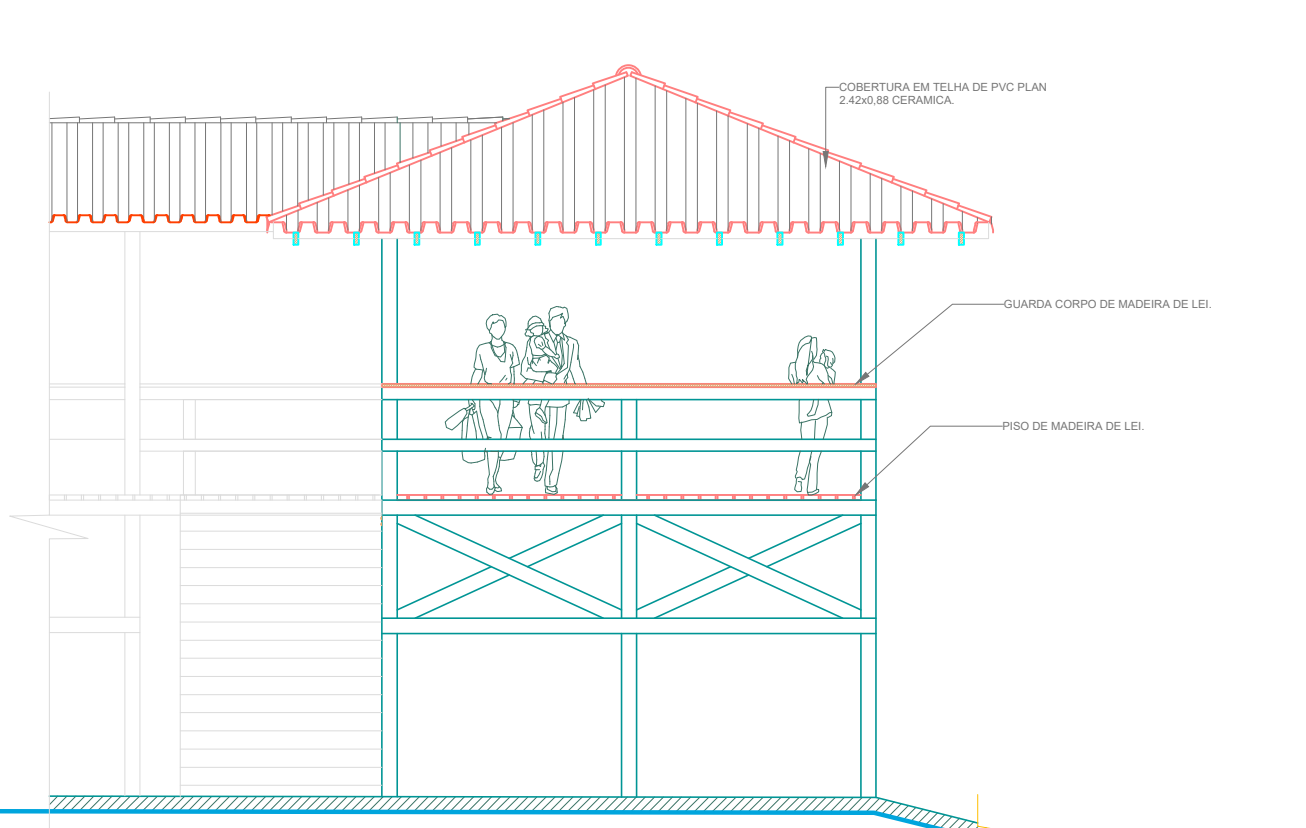

ELEVAÇÃO LATERAL.
ESCALA:1/75

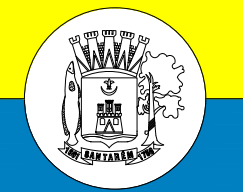


SECRETARIA MUNICIPAL DE INFRAESTRUTURA
PREFEITO MUNICIPAL
JOSÉ MARIA TAPAJÓS
SECRETÁRIO DE INFRAESTRUTURA
ENGº CIVIL SÉRGIO GOUVEIA MELO


PROPRIETÁRIO / CONSTRUTOR:

RESPONSÁVEL TÉCNICO:


TÍTULO:			
PROJETO: ARQUITETURA			
LOCAL: PROJETO PARA CONSTRUÇÃO DE UMA PASSARELA EM MADEIRA DE LEI: RUA "B". ACESSO AO LAGO DO MAICA.			
PROPRIETÁRIO: PREFEITURA MUNICIPAL DE SANTARÉM			
EXECUÇÃO		EQUIPE TÉCNICA	
PROJETO		ENG. CIVIL: RAFAEL QUEIROIS	
DESENHO	GEORGE MIRANDA	ENG. CIVIL: ALDRIN HENRIQUE	
DATA	09-12-2025	DESENHO: GEORGE MIRANDA	
ESCALAS	DESENHO(S)	ÁREA	FOLHA
Como indicado	PLANTA BAIXA, CORTES A.A.B.B.PERSPECTIVA,COBERTURA,ELEVAÇÕES PRINCIPAL E LATERAL.	ÁREA ALA DE ACESSO = 36,62m² ÁREA DA PASSARELA: = 825,00m² ÁREA DA ESCADA: = 9,85m² ÍNDICE DE APROV:	01/02

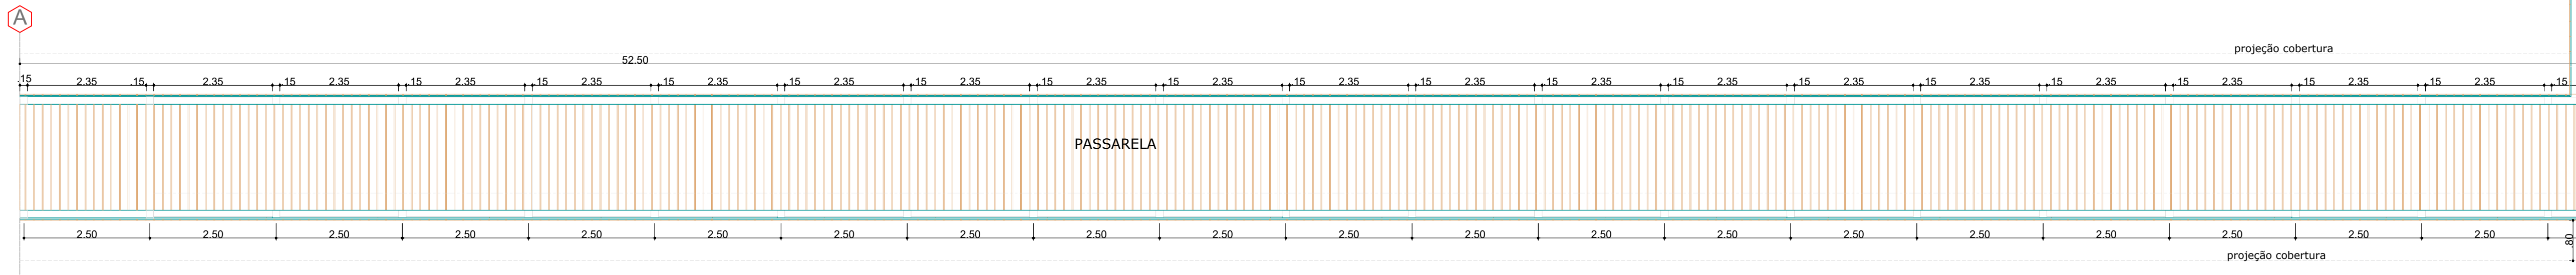


PLANTA BAIXA
escala.: 1:75

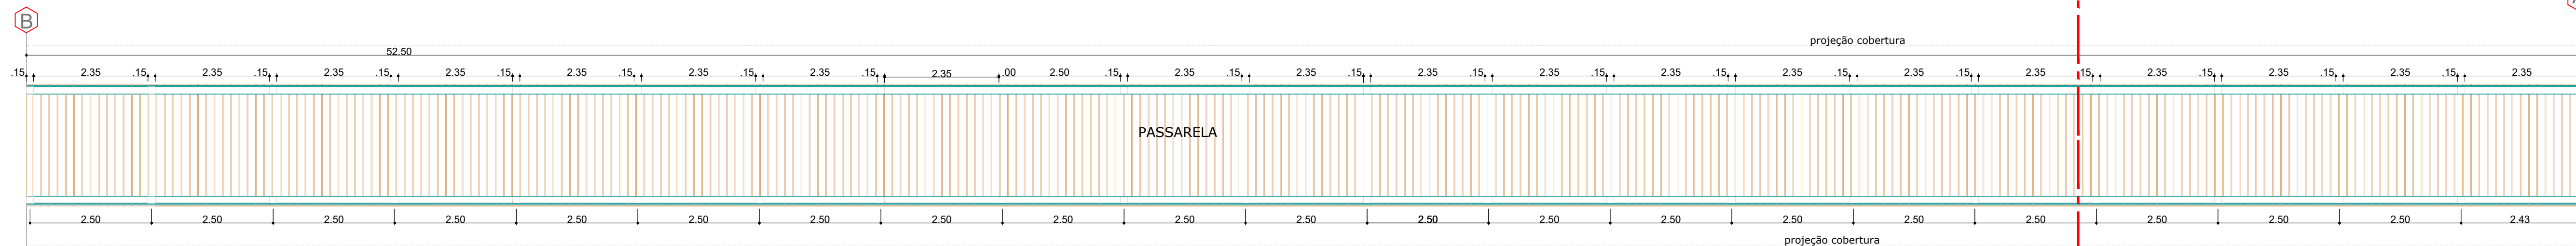


PLANTA BAIXA
escala.: 1:75

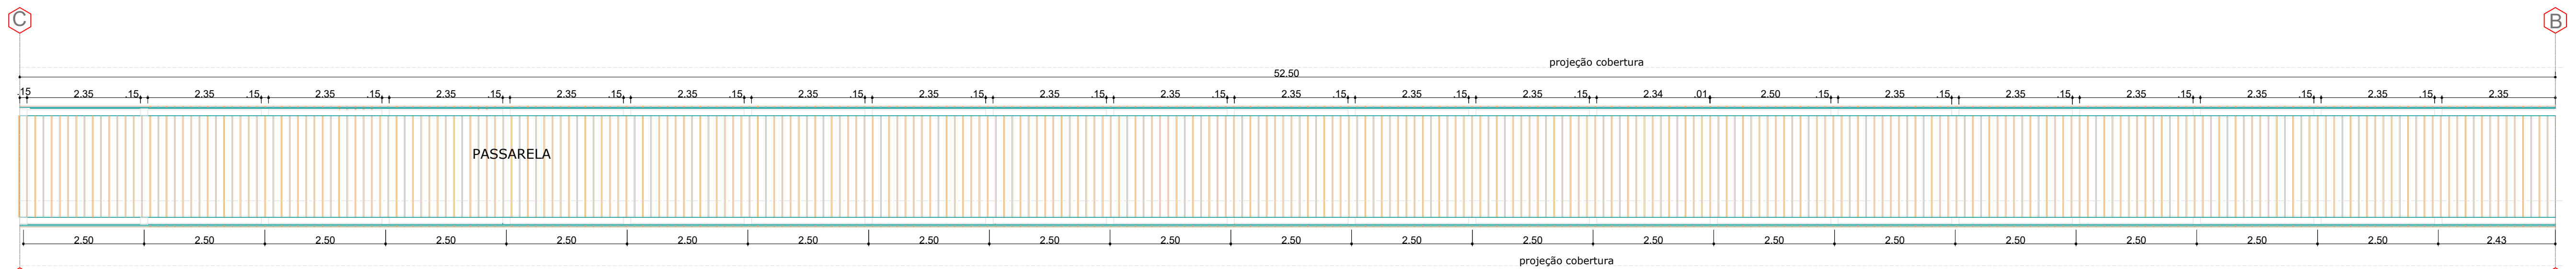


PLANTA BAIXA
escala.: 1:75

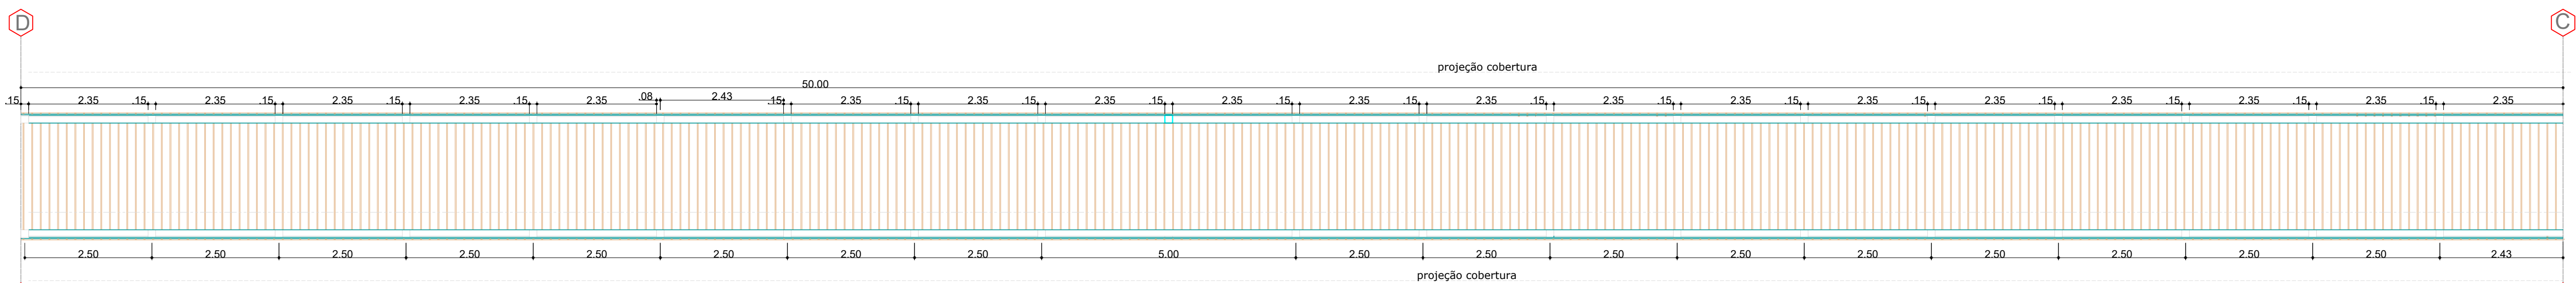




PLANTA BAIXA
escala.: 1:75

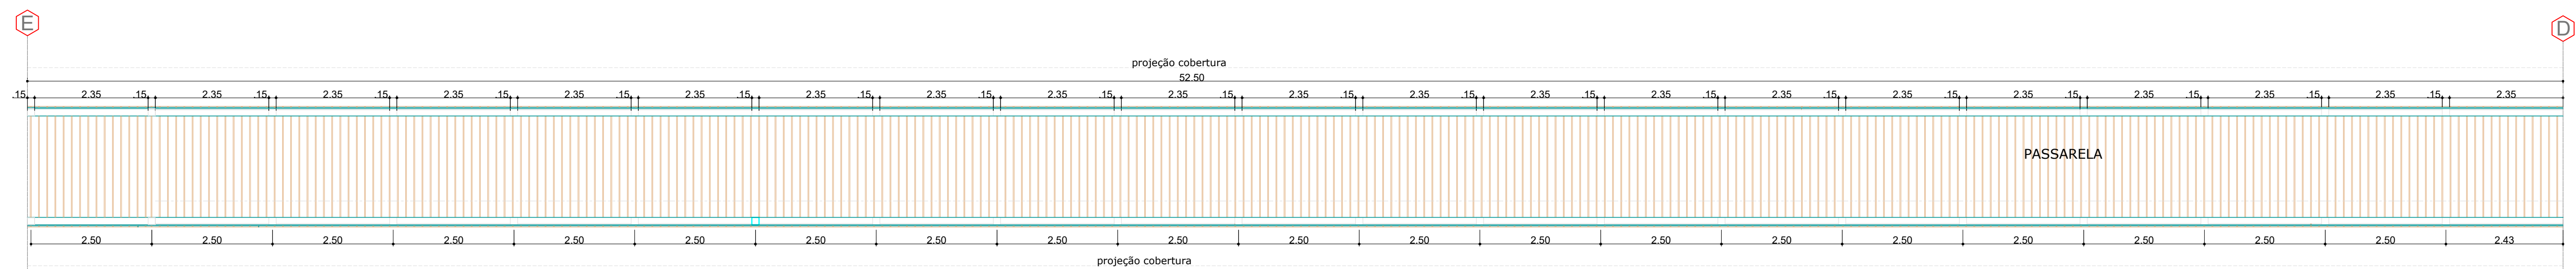


PLANTA BAIXA
escala.: 1:75

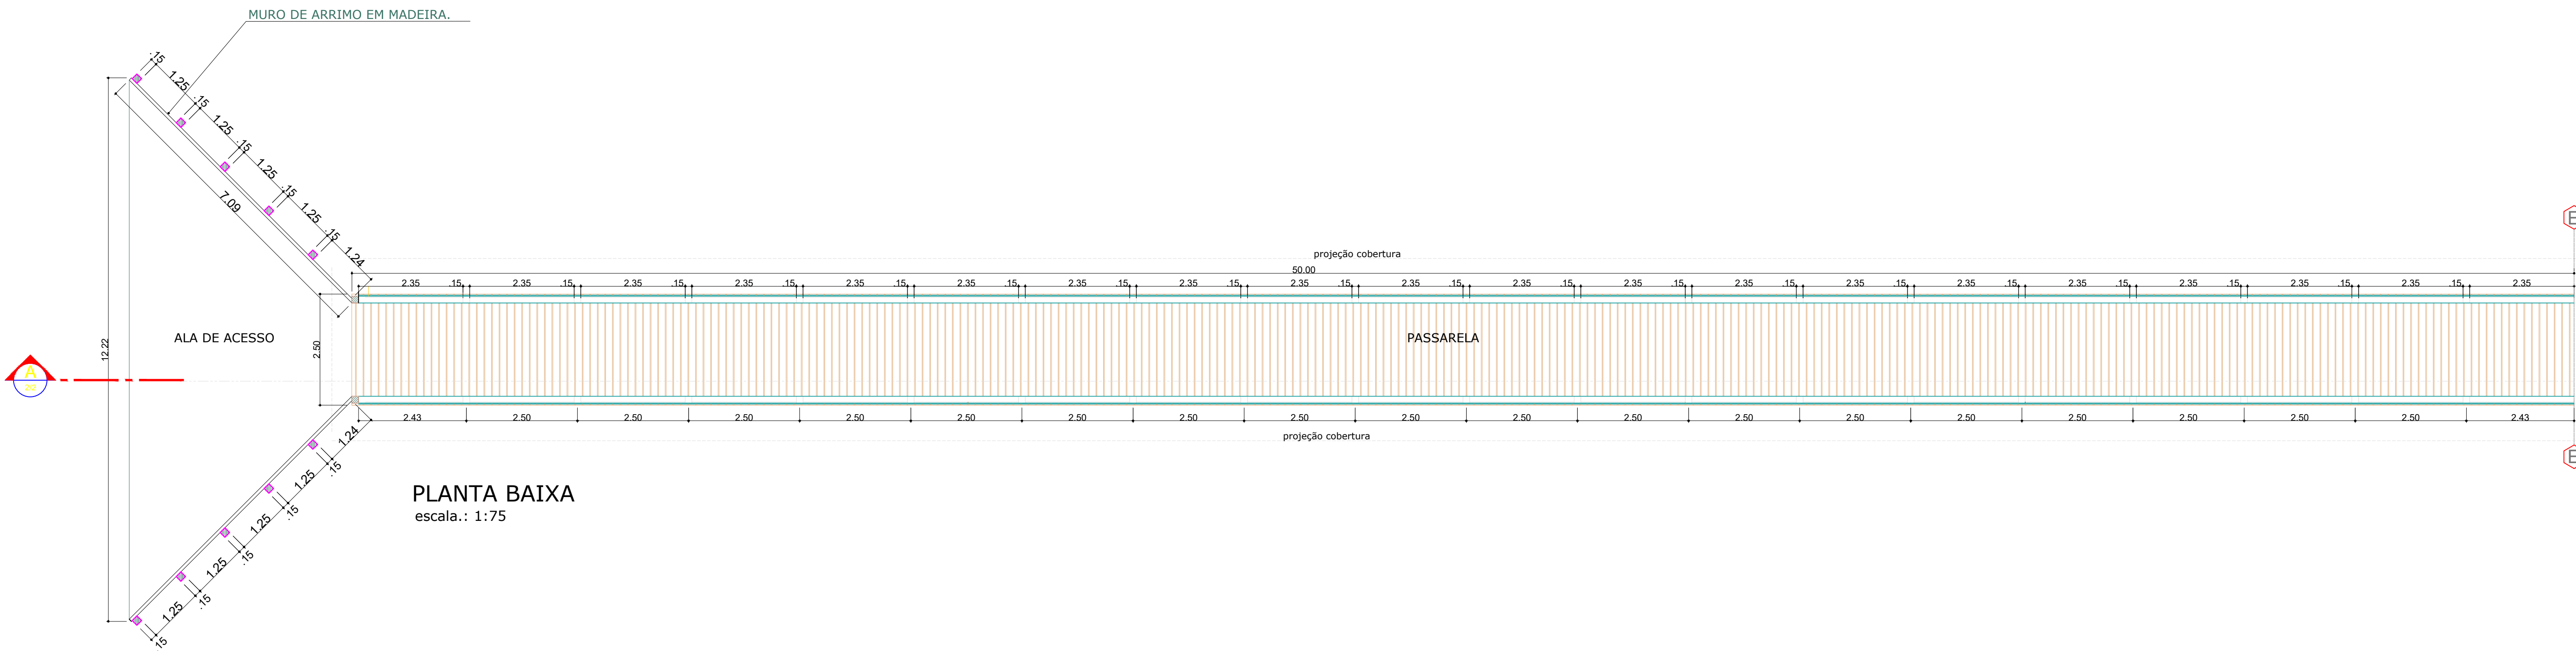

PLANTA BAIXA
escala.: 1:75

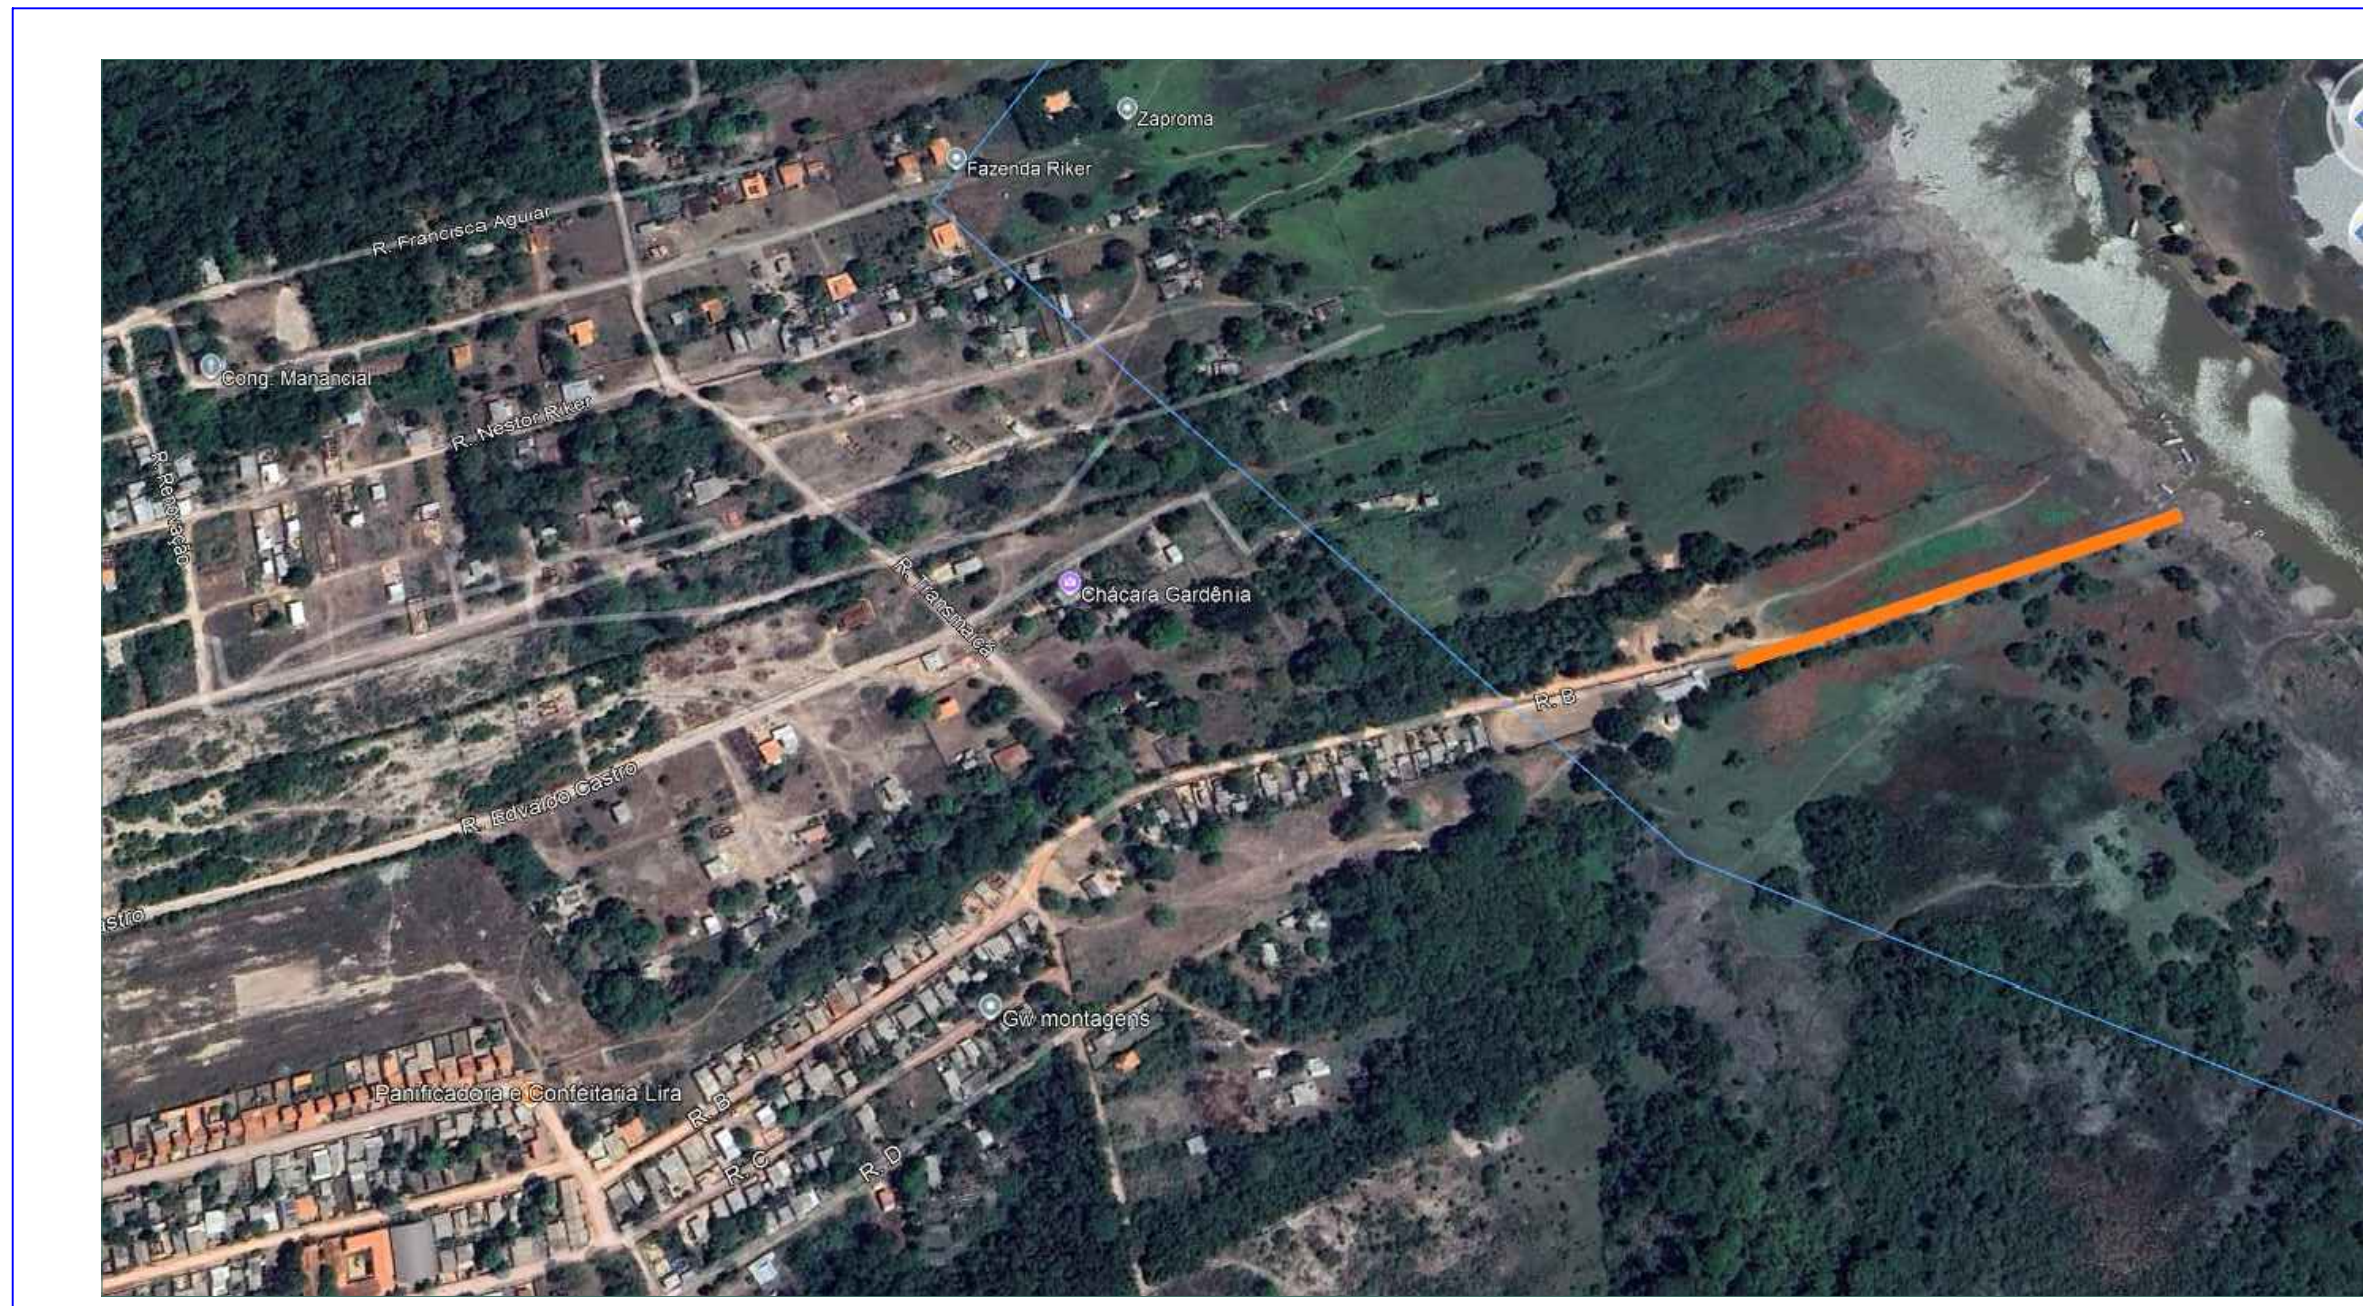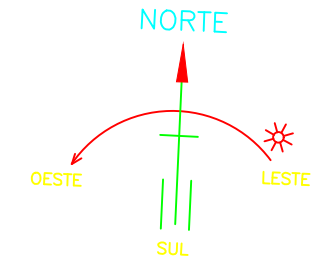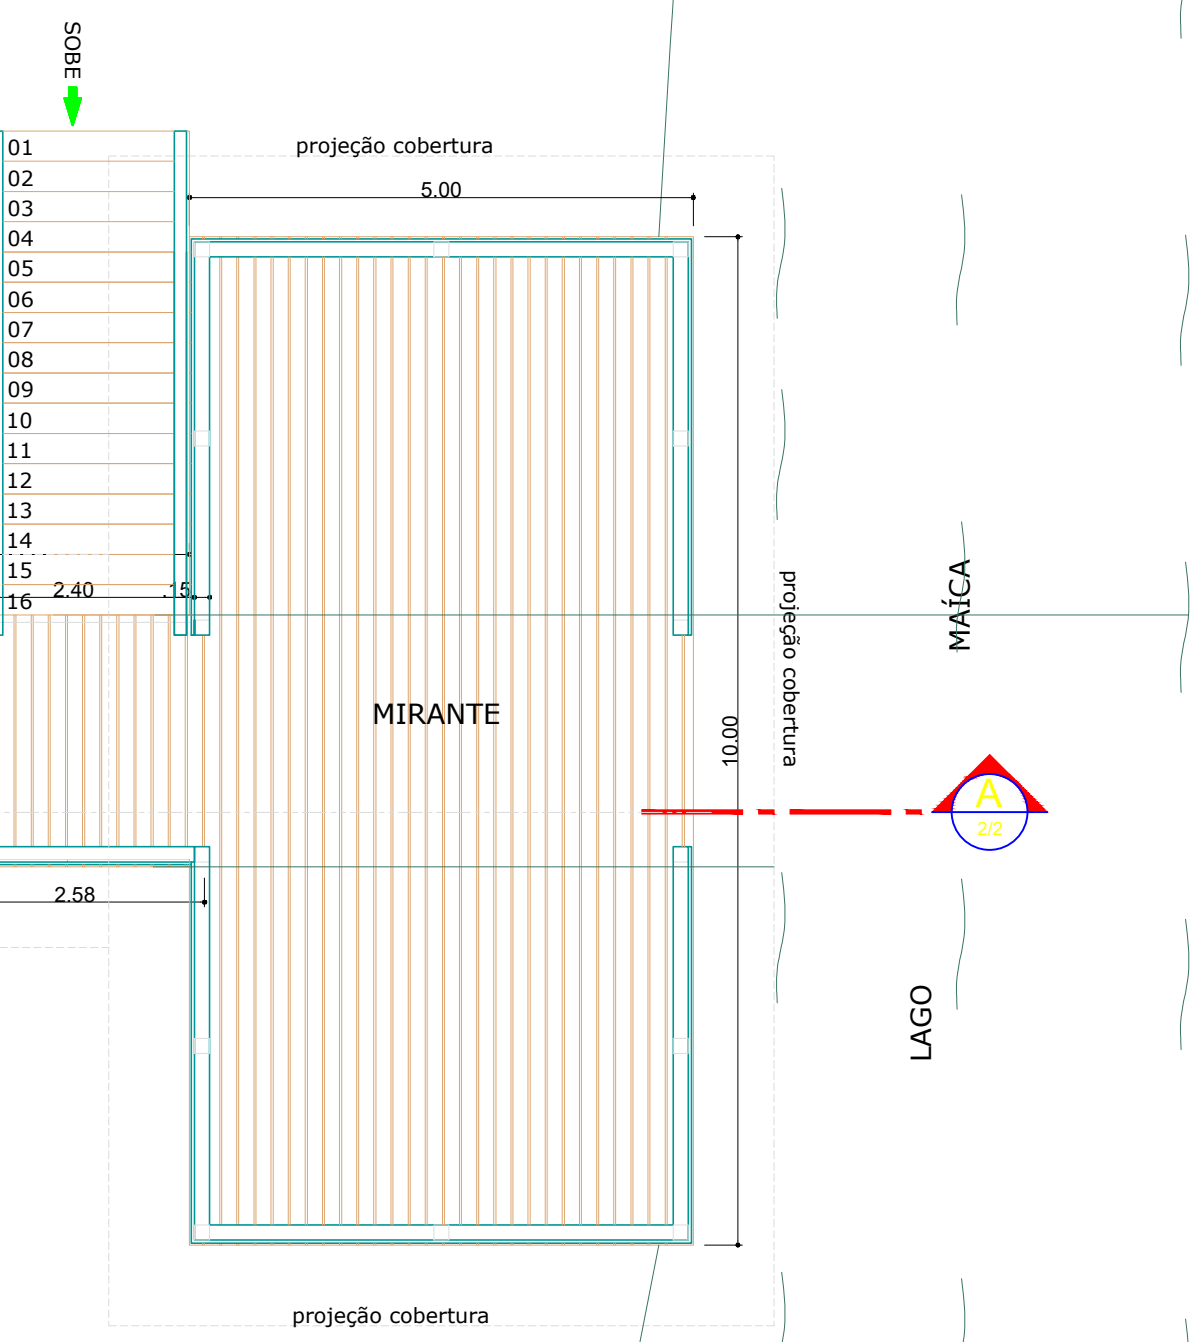

SITUAÇÃO
SEM ESCALA

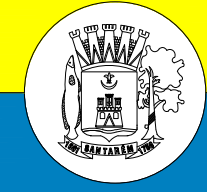

SECRETARIA MUNICIPAL DE INFRAESTRUTURA
PREFEITO MUNICIPAL
JOSÉ MARIA TAPAJÓS
SECRETÁRIO DE INFRAESTRUTURA
ENGº CIVIL SÉRGIO GOUVEIA MELO

PROPRIETÁRIO / CONSTRUTOR:

RESPONSÁVEL TÉCNICO:

TÍTULO:			
PROJETO: ARQUITETURA			
LOCAL: PROJETO PARA CONSTRUÇÃO DE UMA PASSARELA EM MADEIRA DE LEI: RUA "B". ACESSO AO LAGO DO MAICA.			
PROPRIETÁRIO: PREFEITURA MUNICIPAL DE SANTARÉM			
EXECUÇÃO		EQUIPE TÉCNICA	
PROJETO		ENG. CIVIL: RAFAEL QUEIROES ENG. CIVIL: ALDRIN HENRIQUE	
DESENHO	GEORGE MIRANDA	DESENHO: GEORGE MIRANDA	
DATA	09-12-2025		
ESCALAS	DESENHO(S)	ÁREA	FOLHA
Como indicado	PLANTA BAIXA, CORTES A.A.B.B.PERSPECTIVA, COBERTURA, ELEVAÇÕES PRINCIPAL E LATERAL.	ÁREA ALA DE ACESSO: = 36,62m² ÁREA DA PASSARELA: = 825,00m² ÁREA DA ESCADA: = 9,65m² ÍNDICE DE APROV:	02/02