


DEMARCAÇÃO FUTEBOL DE SALÃO OFICIAL 17 x 30m

PLANTA BAIXA

S/E
FAIXA FUTEBOL DE SALÃO COR AZUL
(LARGURA = 5cm - COMPRIMENTO TOTAL = 167,00m)

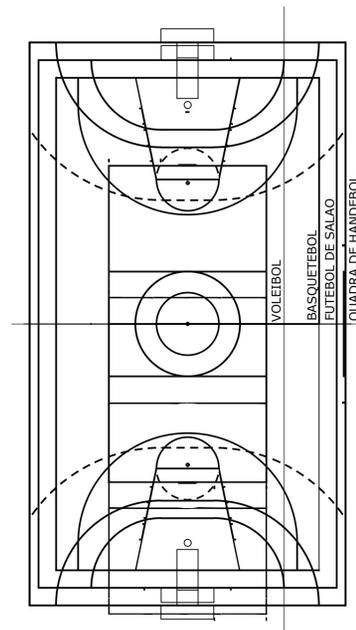

SOBREPOSIÇÃO DAS PINTURAS

VER LOCAÇÃO NA PLANTA BAIXA DO PROJETO ARQUITETÔNICO

ESPECIFICAÇÕES GERAIS

QUADRAS

FAIXAS DEMARCATÓRIAS


FAIXAS DEMARCATÓRIAS PARA DELIMITAR ÁREAS DESTINADAS AS DIVERSAS MODALIDADES ESPORTIVAS, EM TINTA APROPRIADA PARA PISOS CIMENTADOS.

ONDE HOUVER SOBREPOSIÇÃO DE FAIXAS PREVALECE A FAIXA JÁ PINTADA.

APLICAR A FAIXA NA SEGUINTE SEQUÊNCIA:

BASQUETEBOL, VOLEIBOL, FUTEBOL DE SALÃO E HANDEBOL.

BASQUETEBOL	COR AMARELO	(5cm)
VOLEIBOL	COR BRANCO	(5cm)
FUTEBOL DE SALÃO	COR AZUL	(5cm)
HANDEBOL	COR VERMELHO	(5cm EXCETO ENTRE OS POSTES DA BALIZA QUE DEVERÁ SER DE 8cm)

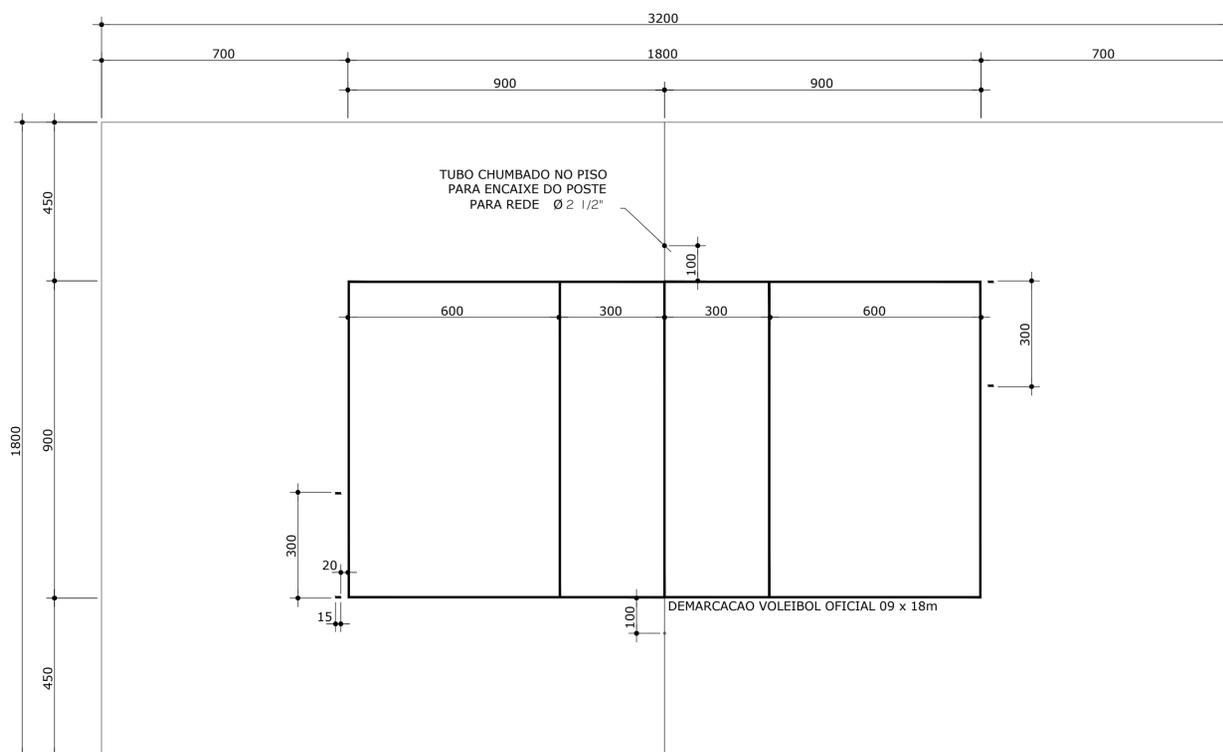

DEMARCAÇÃO VOLEIBOL OFICIAL 09 x 18m

PLANTA BAIXA

ESCALA: 1/100
FAIXA VOLEIBOL COR BRANCO
(LARGURA = 5cm - COMPR. = 82,20m)

PROPRIETÁRIO / CONSTRUTOR: *Rafael Queiroz Reis*
RAFAEL QUEIROZ REIS
ENG. CIVIL 151177740-0

RESPONSÁVEL TÉCNICO:

SECRETARIA MUNICIPAL DE INFRAESTRUTURA
 PREFEITO MUNICIPAL: FRANCISCO NÉLIO AGUIAR DA SILVA
 SECRETÁRIO DE INFRAESTRUTURA: *Daniel Guimarães Simões*
 ENG. CIVIL DANIEL GUIMARÃES SIMÕES

TÍTULO: PROJETO DE QUADRA POLIESPORTIVA			
PROJETO:	Demarcação		
LOCAL:	Bairro Residencial Salvação		
PROPRIETÁRIO:	Prefeitura Municipal de Santarém		
ART.		EQUIPE TÉCNICA	
PROJETO:		Eng.º Rafael Queiroz Reis Cad. George Miranda Cad. Anderson Carneiro	
DESENHO:	George Miranda		
DATA:	29/09/2021		
ESCALAS	DESENHO(S) DEMARCAÇÕES E ESPECIFICAÇÕES GERAIS	ÁREA ÁREA DO TERRENO: ÁREA DA CONST. TX DE OCUPAÇÃO: ÍNDICE DE APROV.:	FOLHA 03/ 04