




SITUAÇÃO

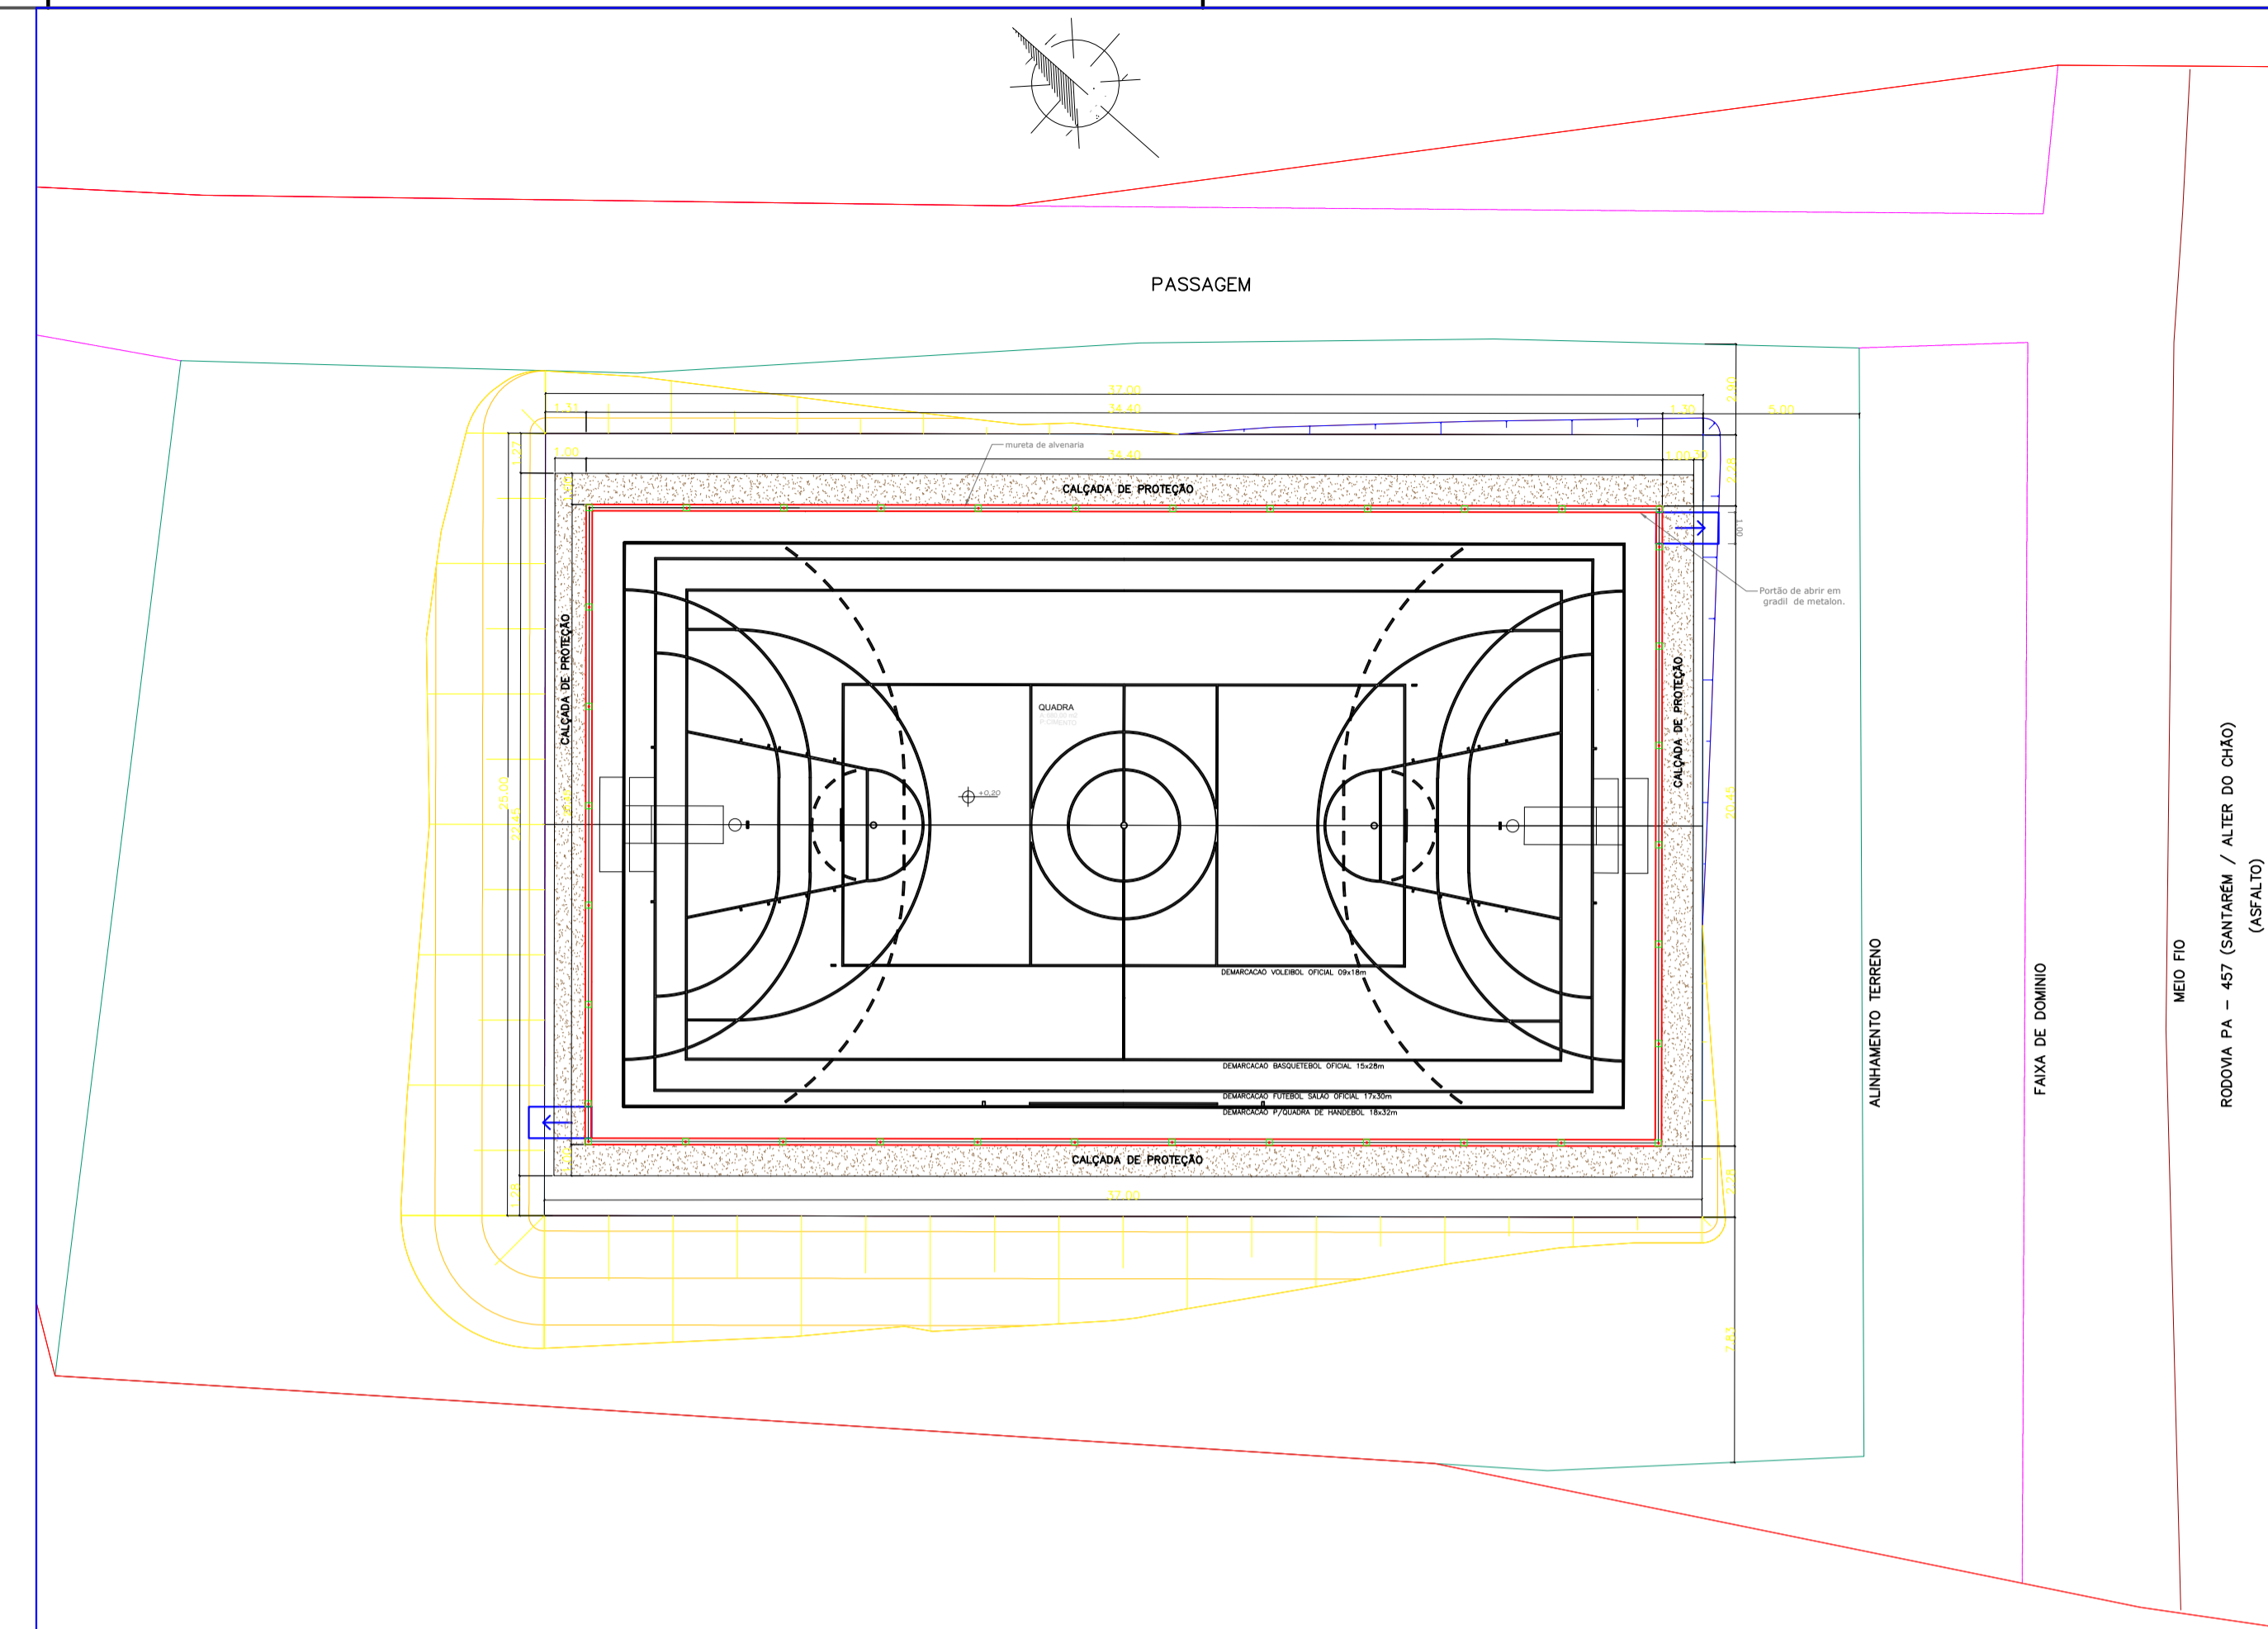

LOCAÇÃO

Documento assinado digitalmente
gov.br
 ALDRIN HENRIQUE DE LIMA SOUSA
 Data: 18/12/2025 10:25:14 -0300
 Verifique em <https://validar.sil.gov.br>

PROPRIETÁRIO / CONSTRUTOR:


RESPONSÁVEL TÉCNICO:




TÍTULO: PROJETO DE QUADRA POLIESPORTIVA

PROJETO: Demarcação
LOCAL: Localidade de Cucurunã
PROPRIETÁRIO: Prefeitura Municipal de Santarém


ART.	EQUIPE TÉCNICA	
PROJETO	Engº Rafael Queiroz Reis	
DESENHO	Cad. George Miranda	
DATA	23/10/2025	
ESCALAS	DESENHO(S) SITUAÇÃO E LOCAÇÃO	ÁREA ÁREA DO TERRENO: ÁREA DA CONST.: % DE OCUPAÇÃO: ÍNDICE DE APROV.:
		FOLHA 01/ 05

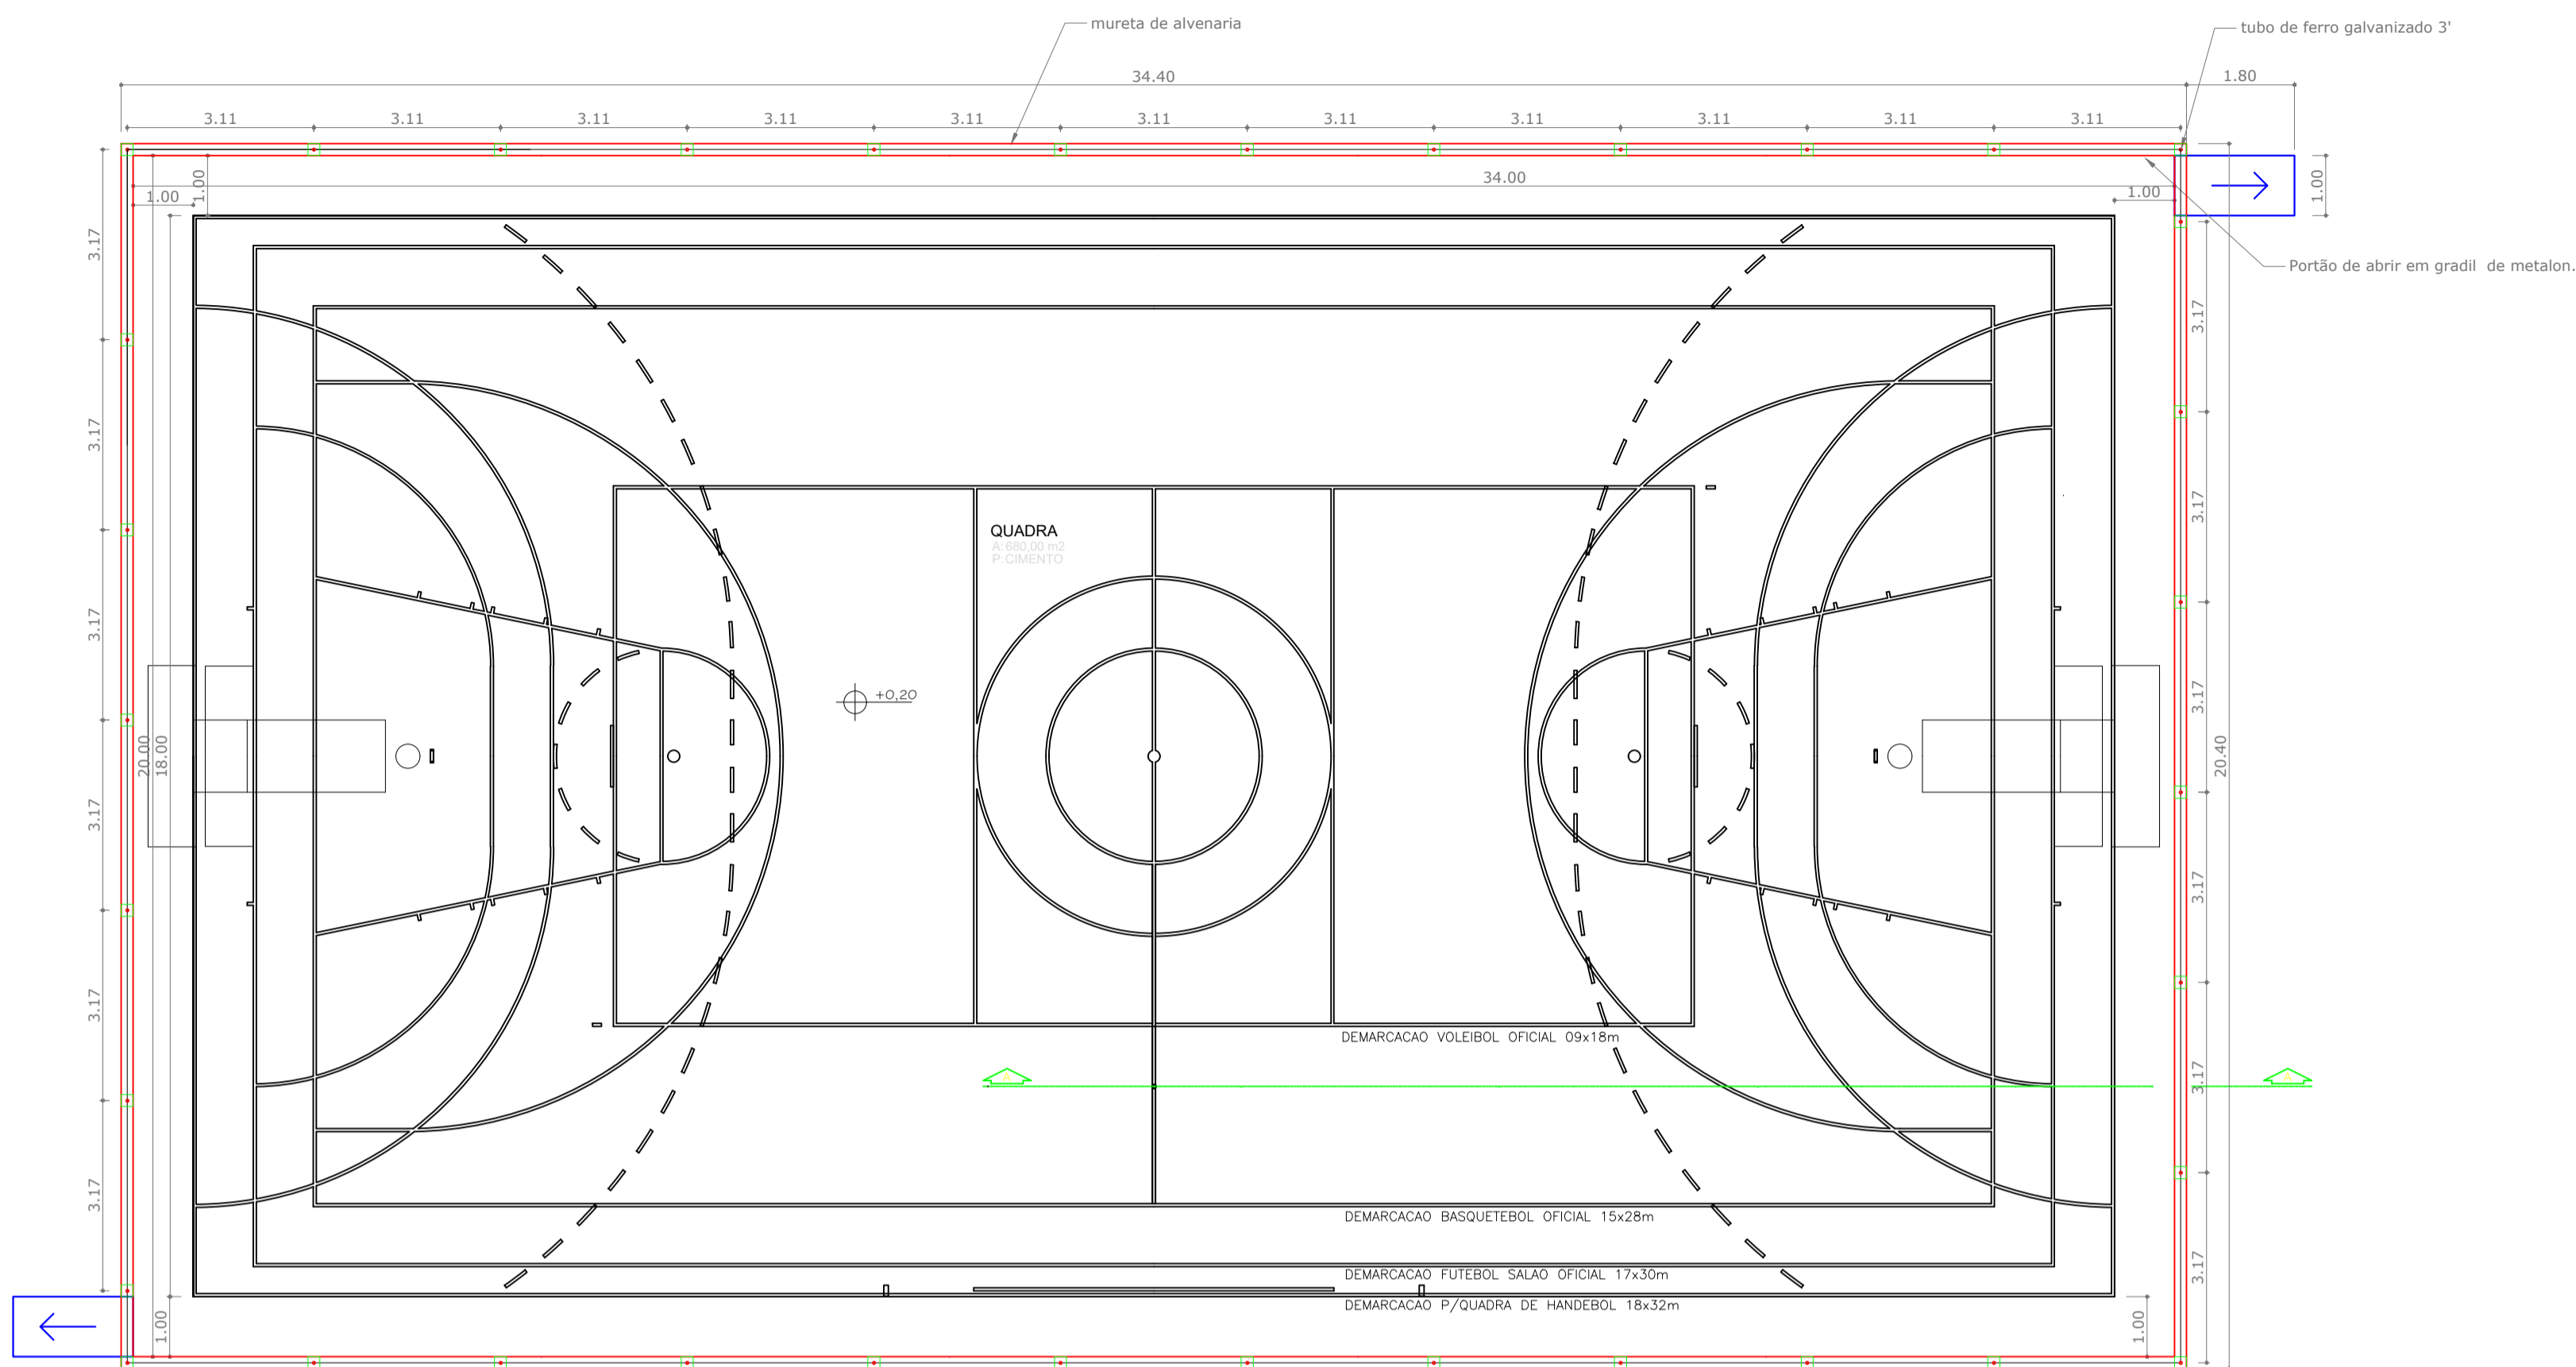


PLANTA BAIXA
ESC. 1/100

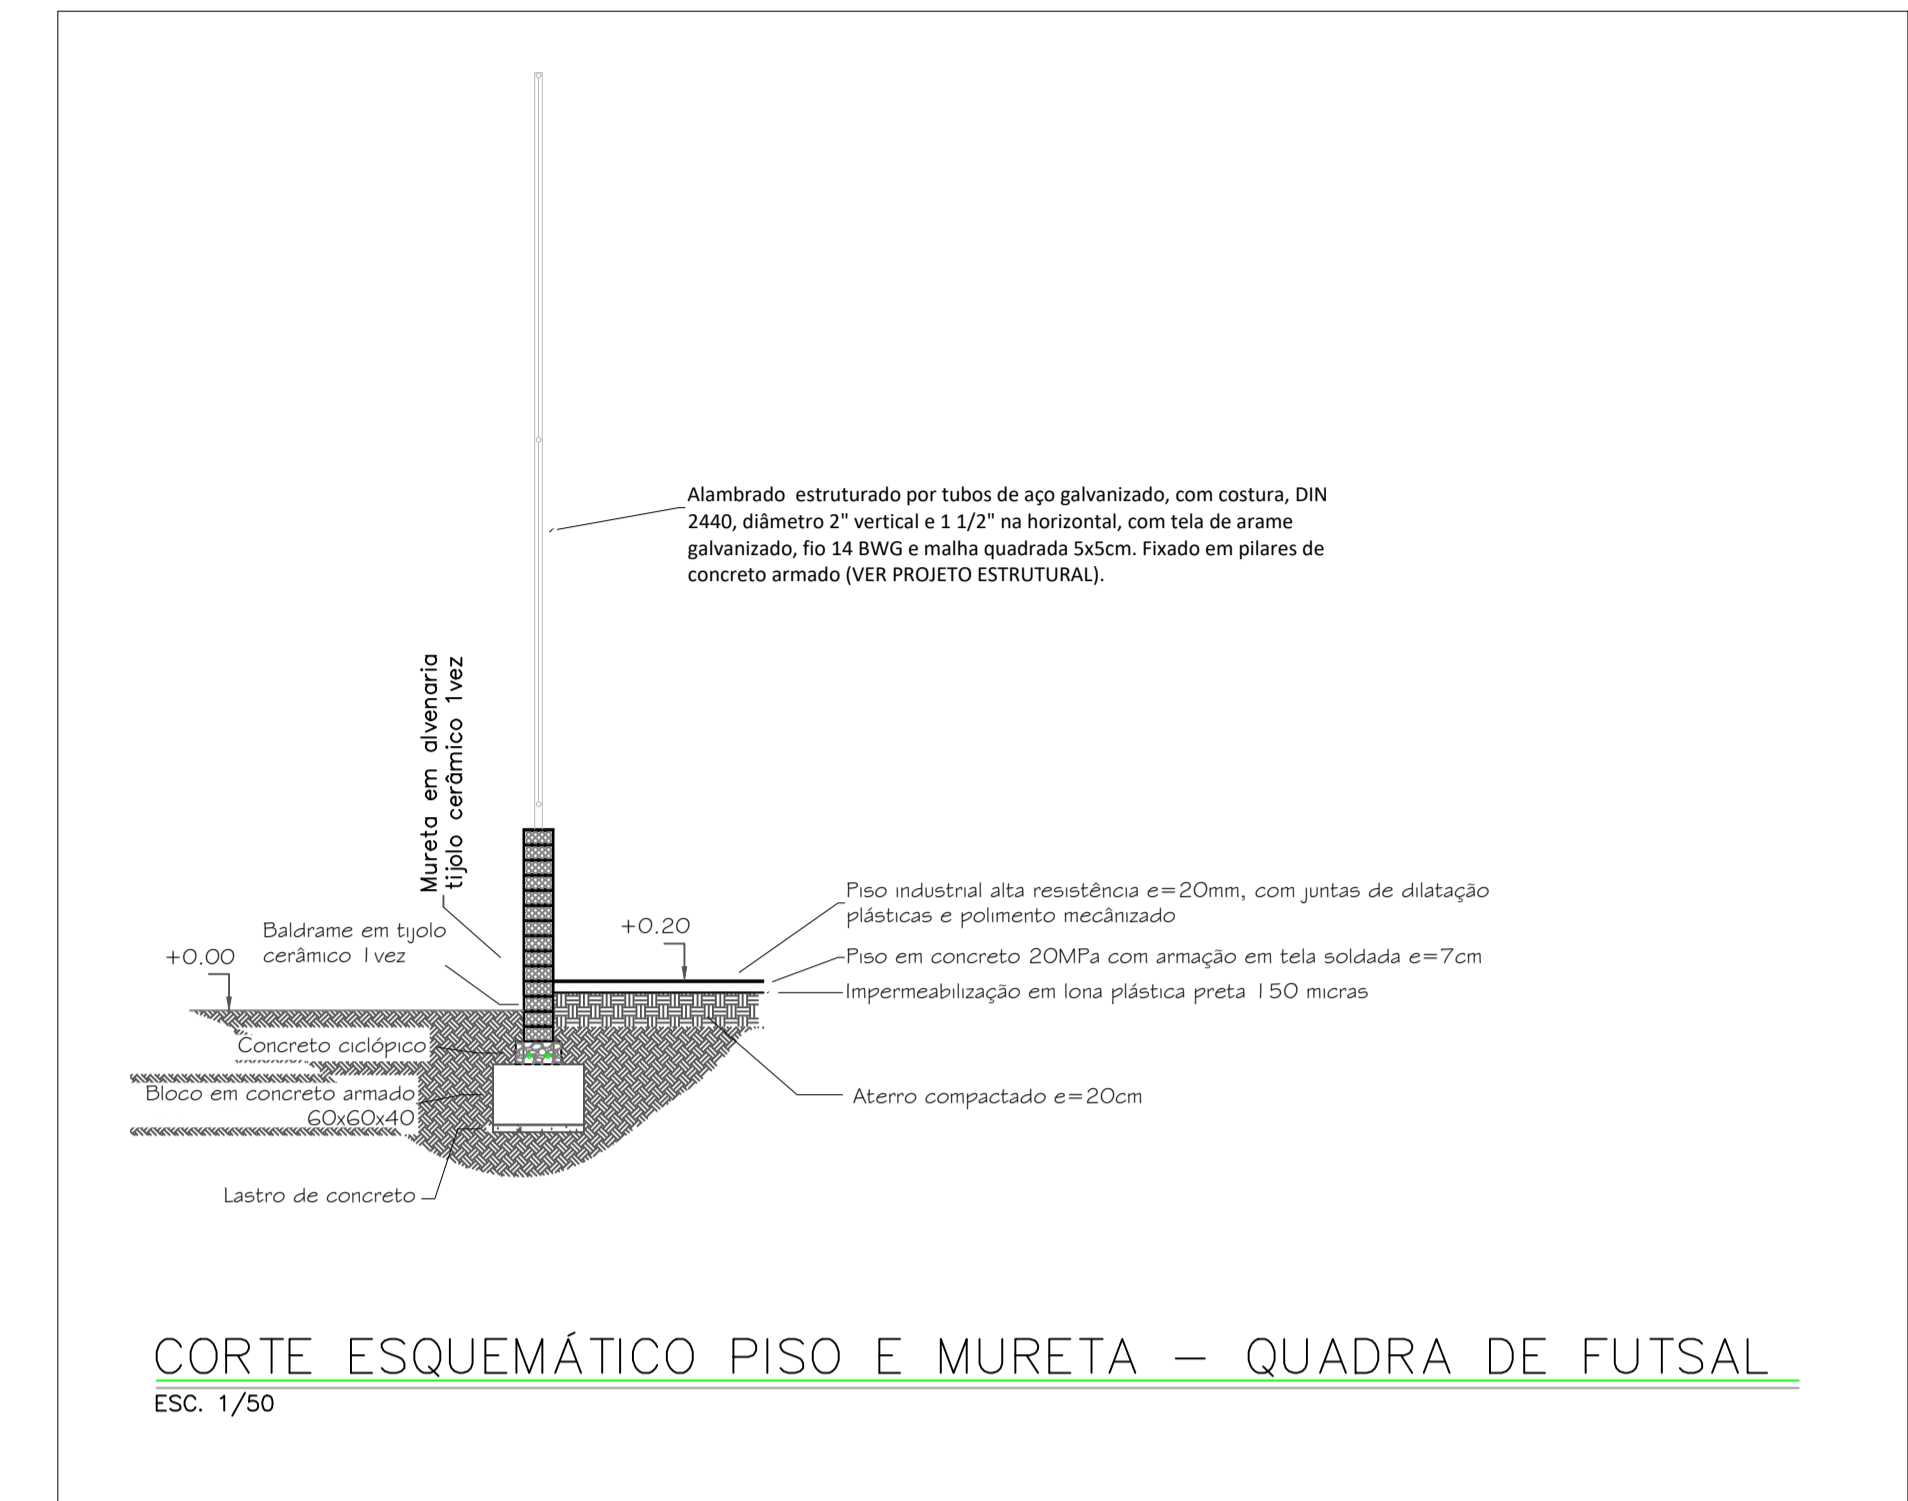


CORTE ESQUEMÁTICO PISO E MURETA - QUADRA DE FUTSAL
ESC. 1/50

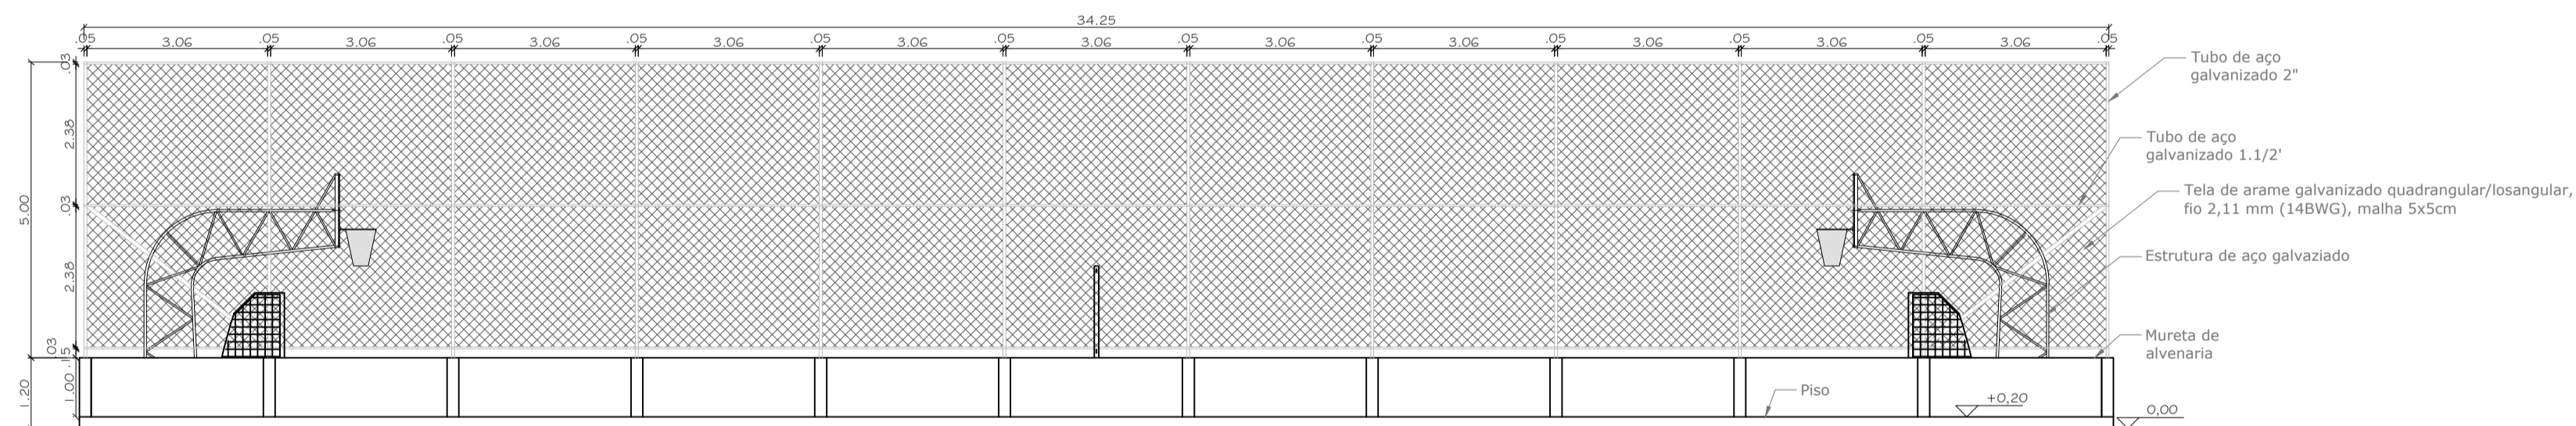

VISTA LATERAL DIREITA/ESQUERDA - QUADRA POLIESPORTIVA
ESC. 1/100

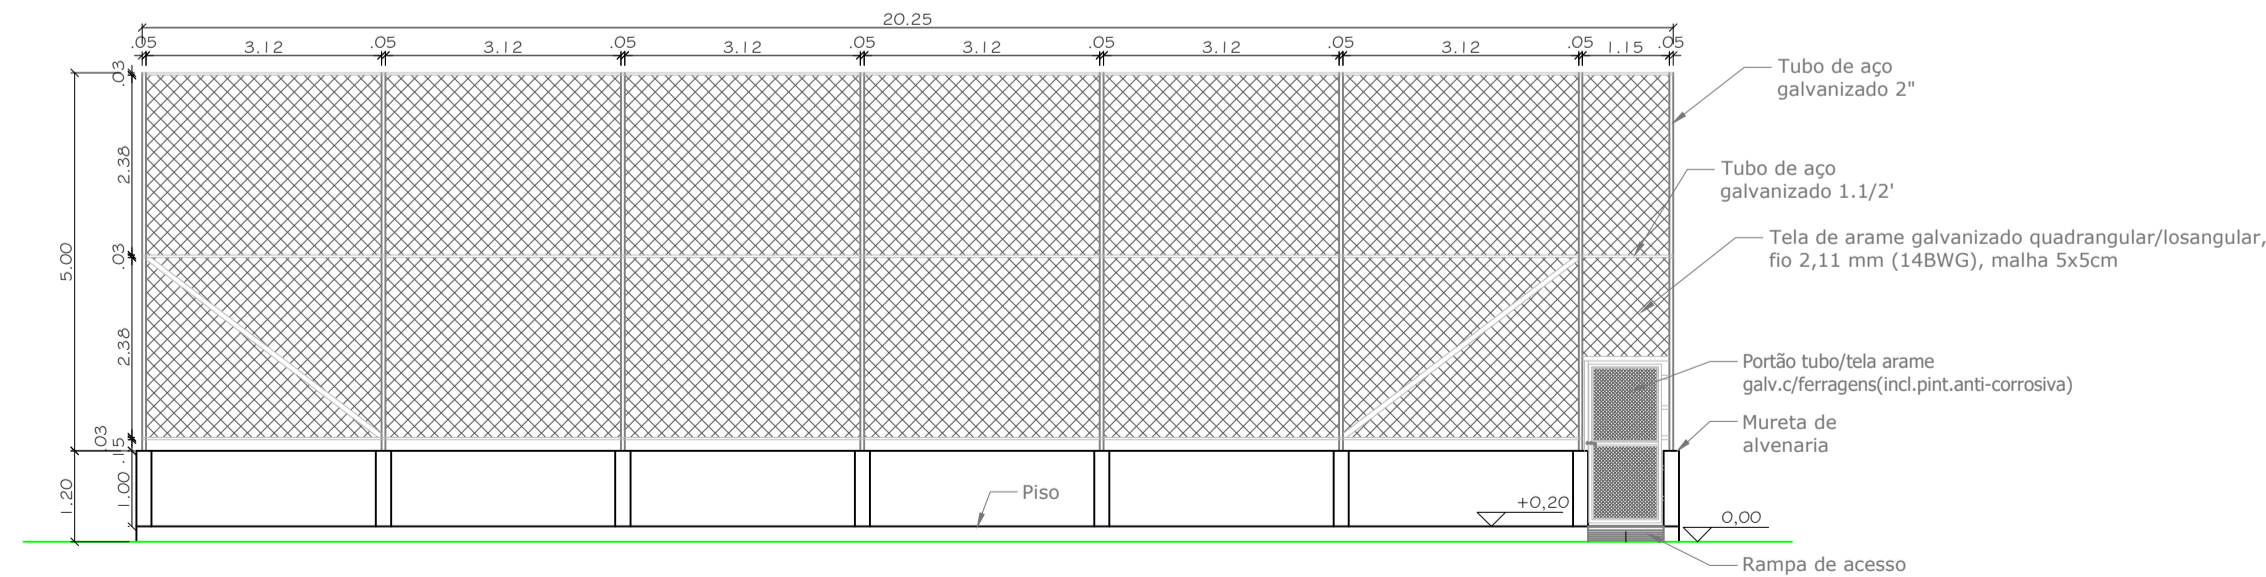

VISTA FRONTAL/POSTERIOR - QUADRA POLIESPORTIVA
ESC. 1/100

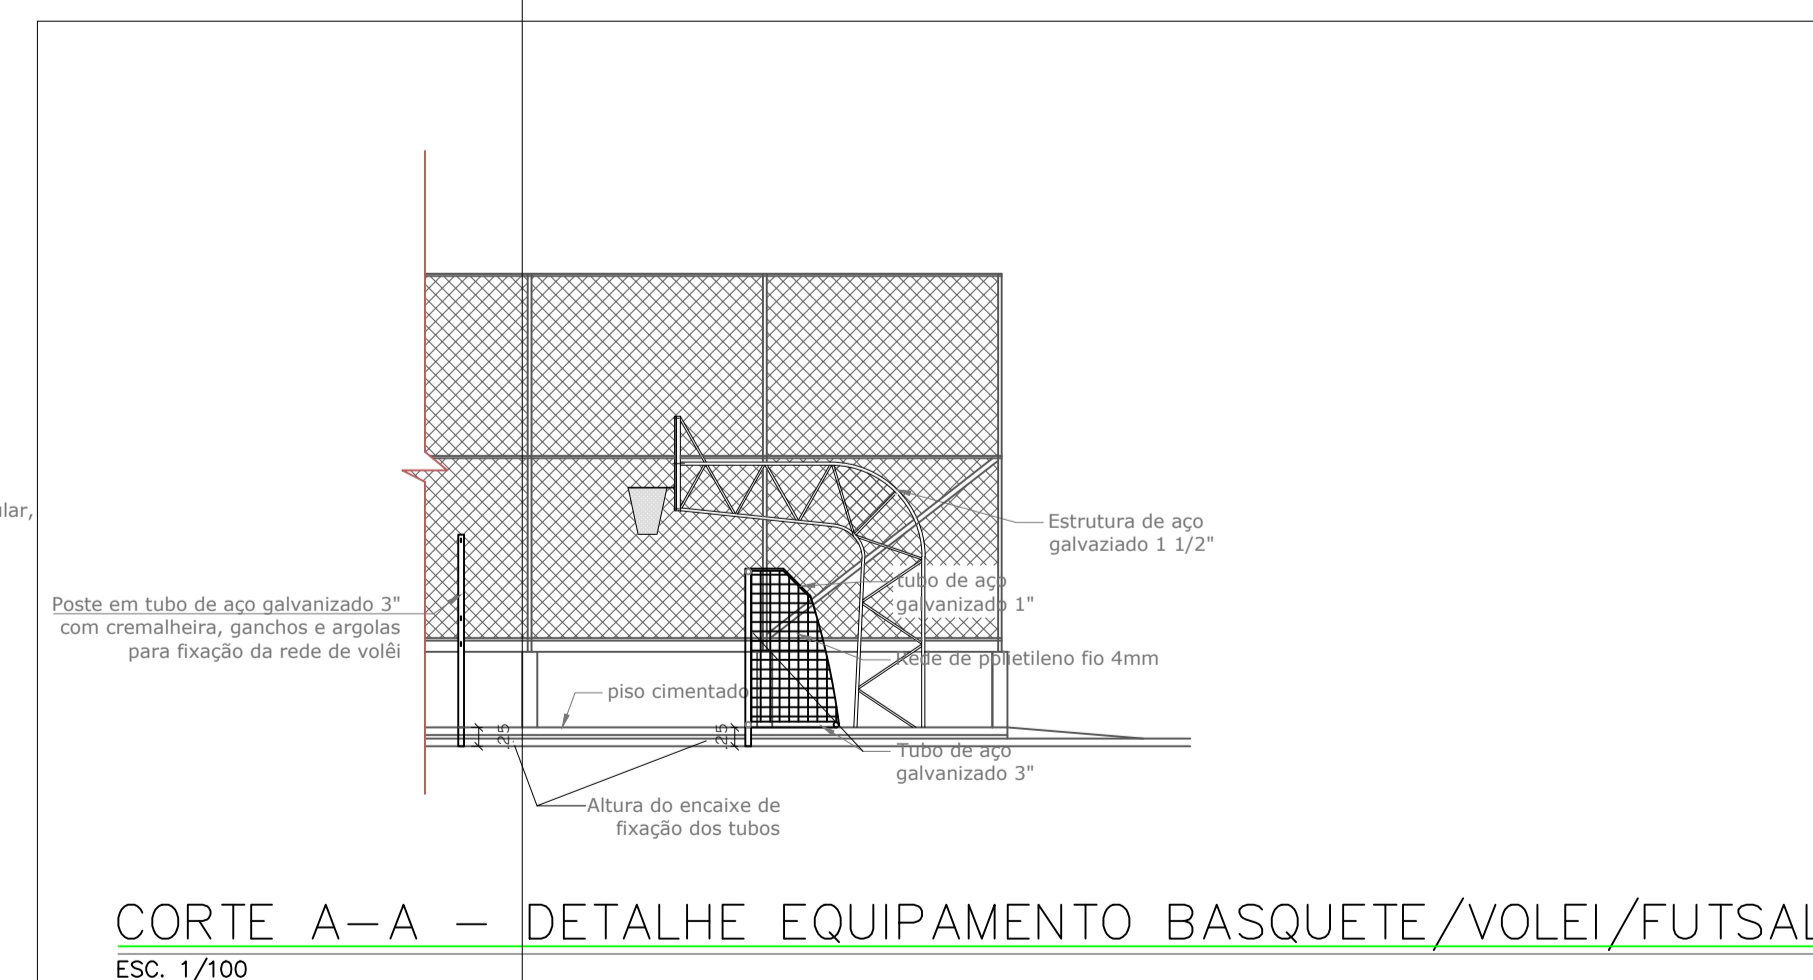

CORTE A-A - DETALHE EQUIPAMENTO BASQUETE/VOLEI/FUTSAL
ESC. 1/100

PROPRIETÁRIO / CONSTRUTOR:

RESPONSÁVEL TÉCNICO:




TÍTULO:

PROJETO: Arquitetura - Quadra Poliesportiva
LOCAL: Localidade Cucurunã
PROPRIETÁRIO: Prefeitura Municipal de Santarém

ART. Engº Rafael Queiroz Reis
PROJETO CAd. George Miranda
DESENHO CAd. Anderson Carneiro
DATA: 23/10/2025


ESCALAS	DESENHO(S)	ÁREA	FOLHA
LOCALIZAÇÃO, PLANTA BAIXA E ELEVAÇÃO	ÁREA DO TERRENO: ÁREA DA CONSTRUÇÃO: TAXA DE OCUPAÇÃO: ÍNDICE DE APROV.:		02/05

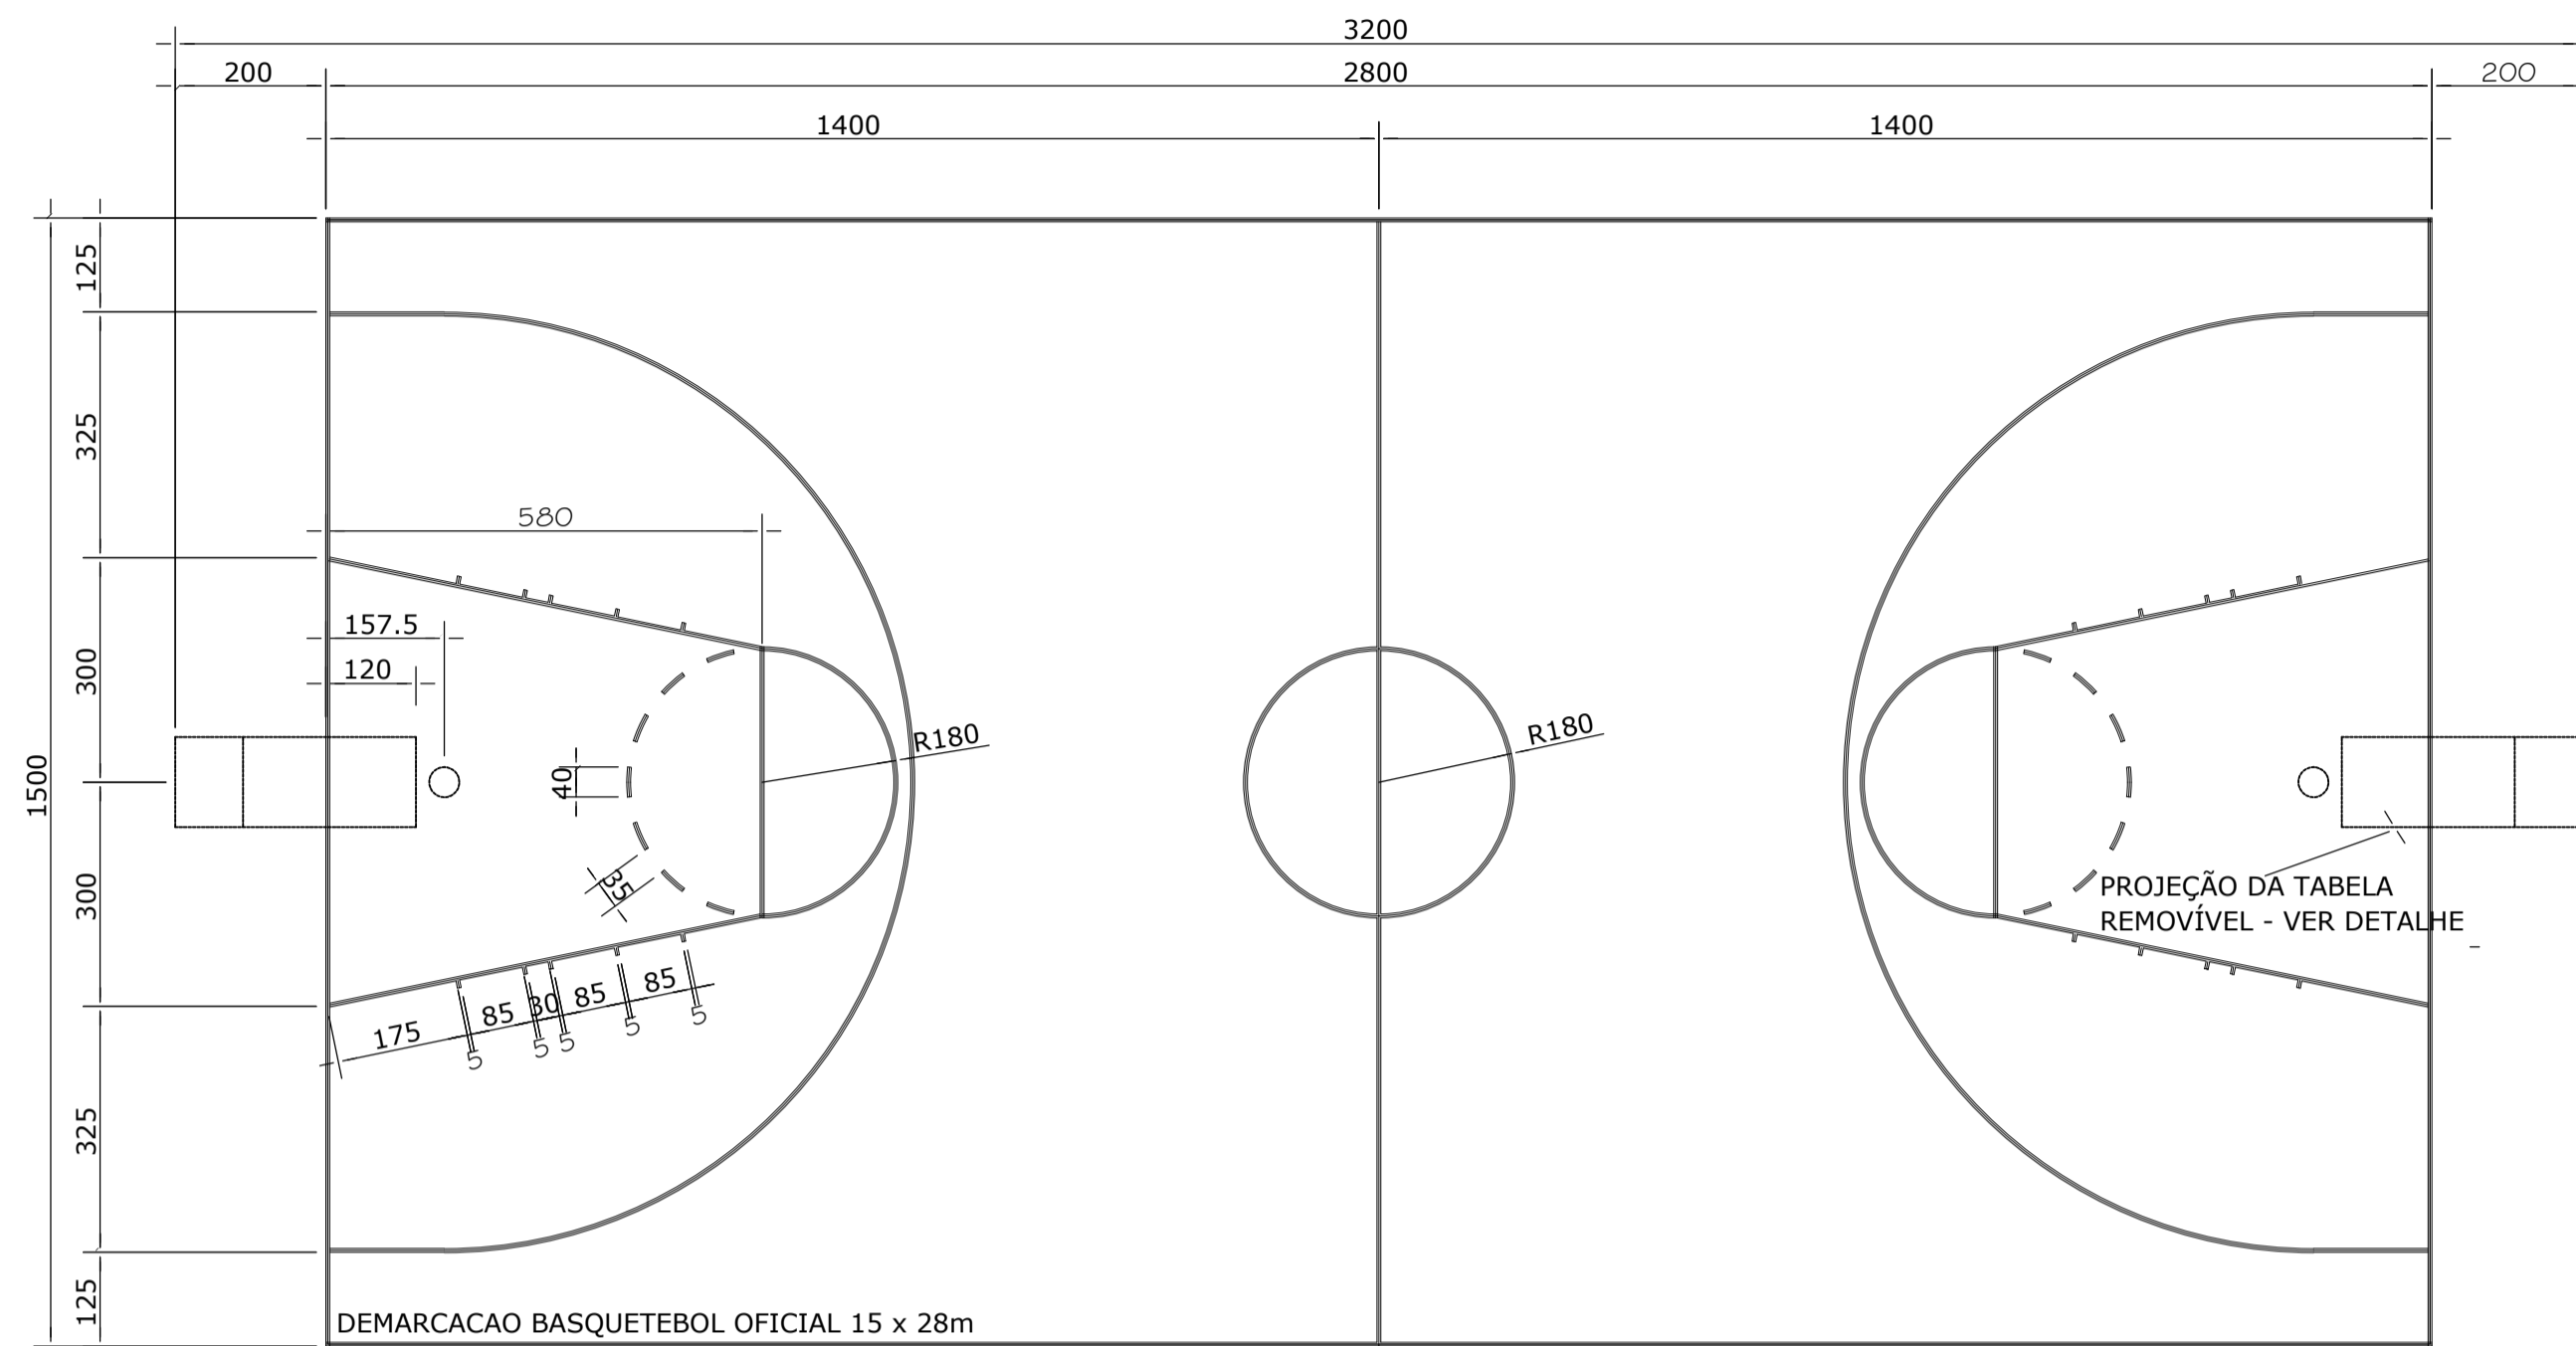

DEMARCAÇÃO BASQUETEBOL OFICIAL 15 x 28m

PLANTA BAIXA

S/E
FAIXA BASQUETEBOL COR AMARELO
(LARGURA = 5cm - COMPRIMENTO TOTAL = 212,60m)

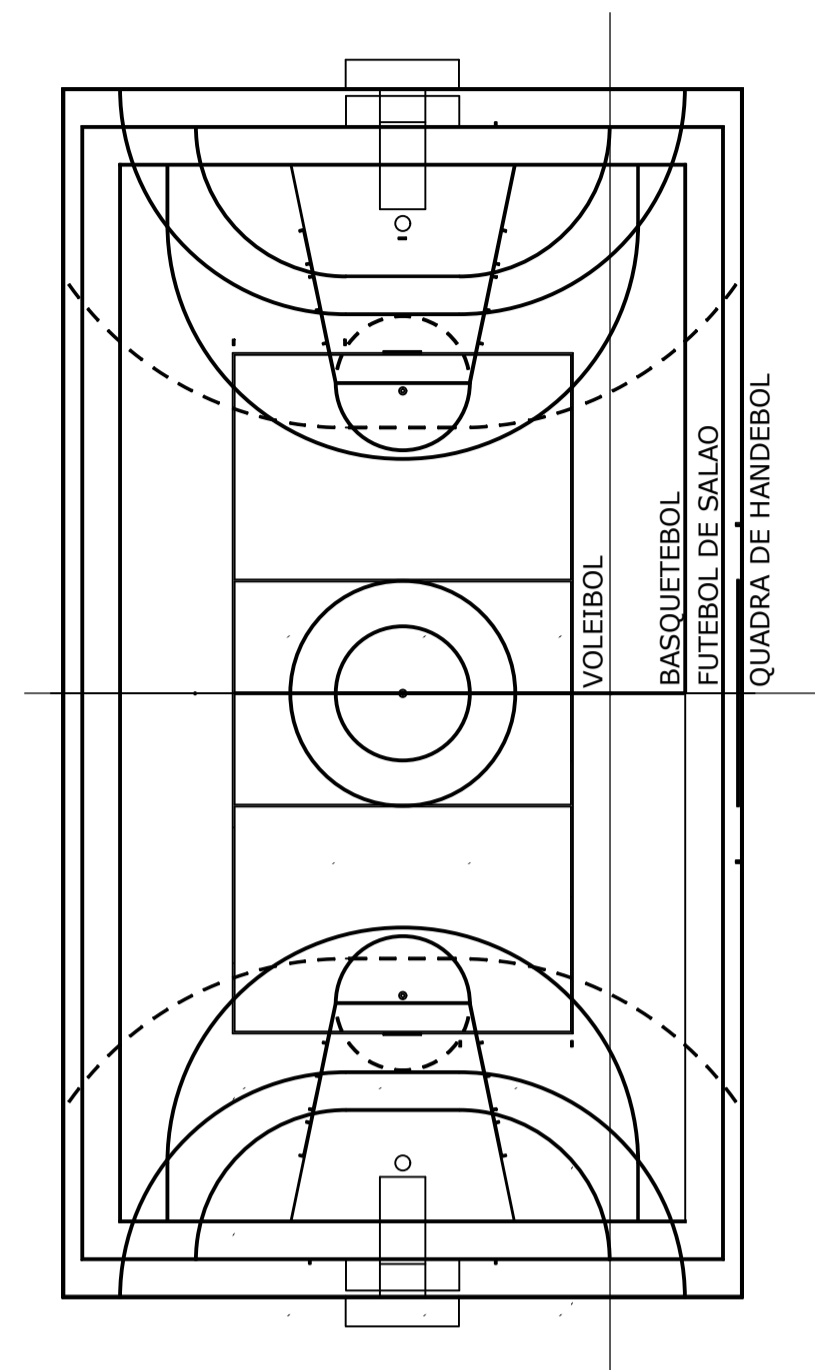

SOBREPOSIÇÃO DAS PINTURAS

VER LOCAÇÃO NA PLANTA BAIXA DO PROJETO ARQUITETÔNICO

ESPECIFICAÇÕES GERAIS

QUADRAS

FAIXAS DEMARCATORIAS


FAIXAS DEMARCATORIAS PARA DELIMITAR ÁREAS DESTINADAS AS DIVERSAS MODALIDADES ESPORTIVAS, EM TINTA APROPRIADA PARA PISOS CIMENTADOS.

ONDE HOUVER SOBREPOSIÇÃO DE FAIXAS PREVALECE A FAIXA JÁ PINTADA.

APLICAR A FAIXA NA SEGUINTE SEQUÊNCIA:

BASQUETEBOL, VOLEIBOL, FUTEBOL DE SALÃO E HANDEBOL.

BASQUETEBOL	COR AMARELO	(5cm)
VOLEIBOL	COR BRANCO	(5cm)
FUTEBOL DE SALÃO	COR AZUL	(5cm)
HANDEBOL	COR VERMELHO	(5cm EXCETO ENTRE OS POSTES DA BALIZA QUE DEVERA SER DE 8cm)

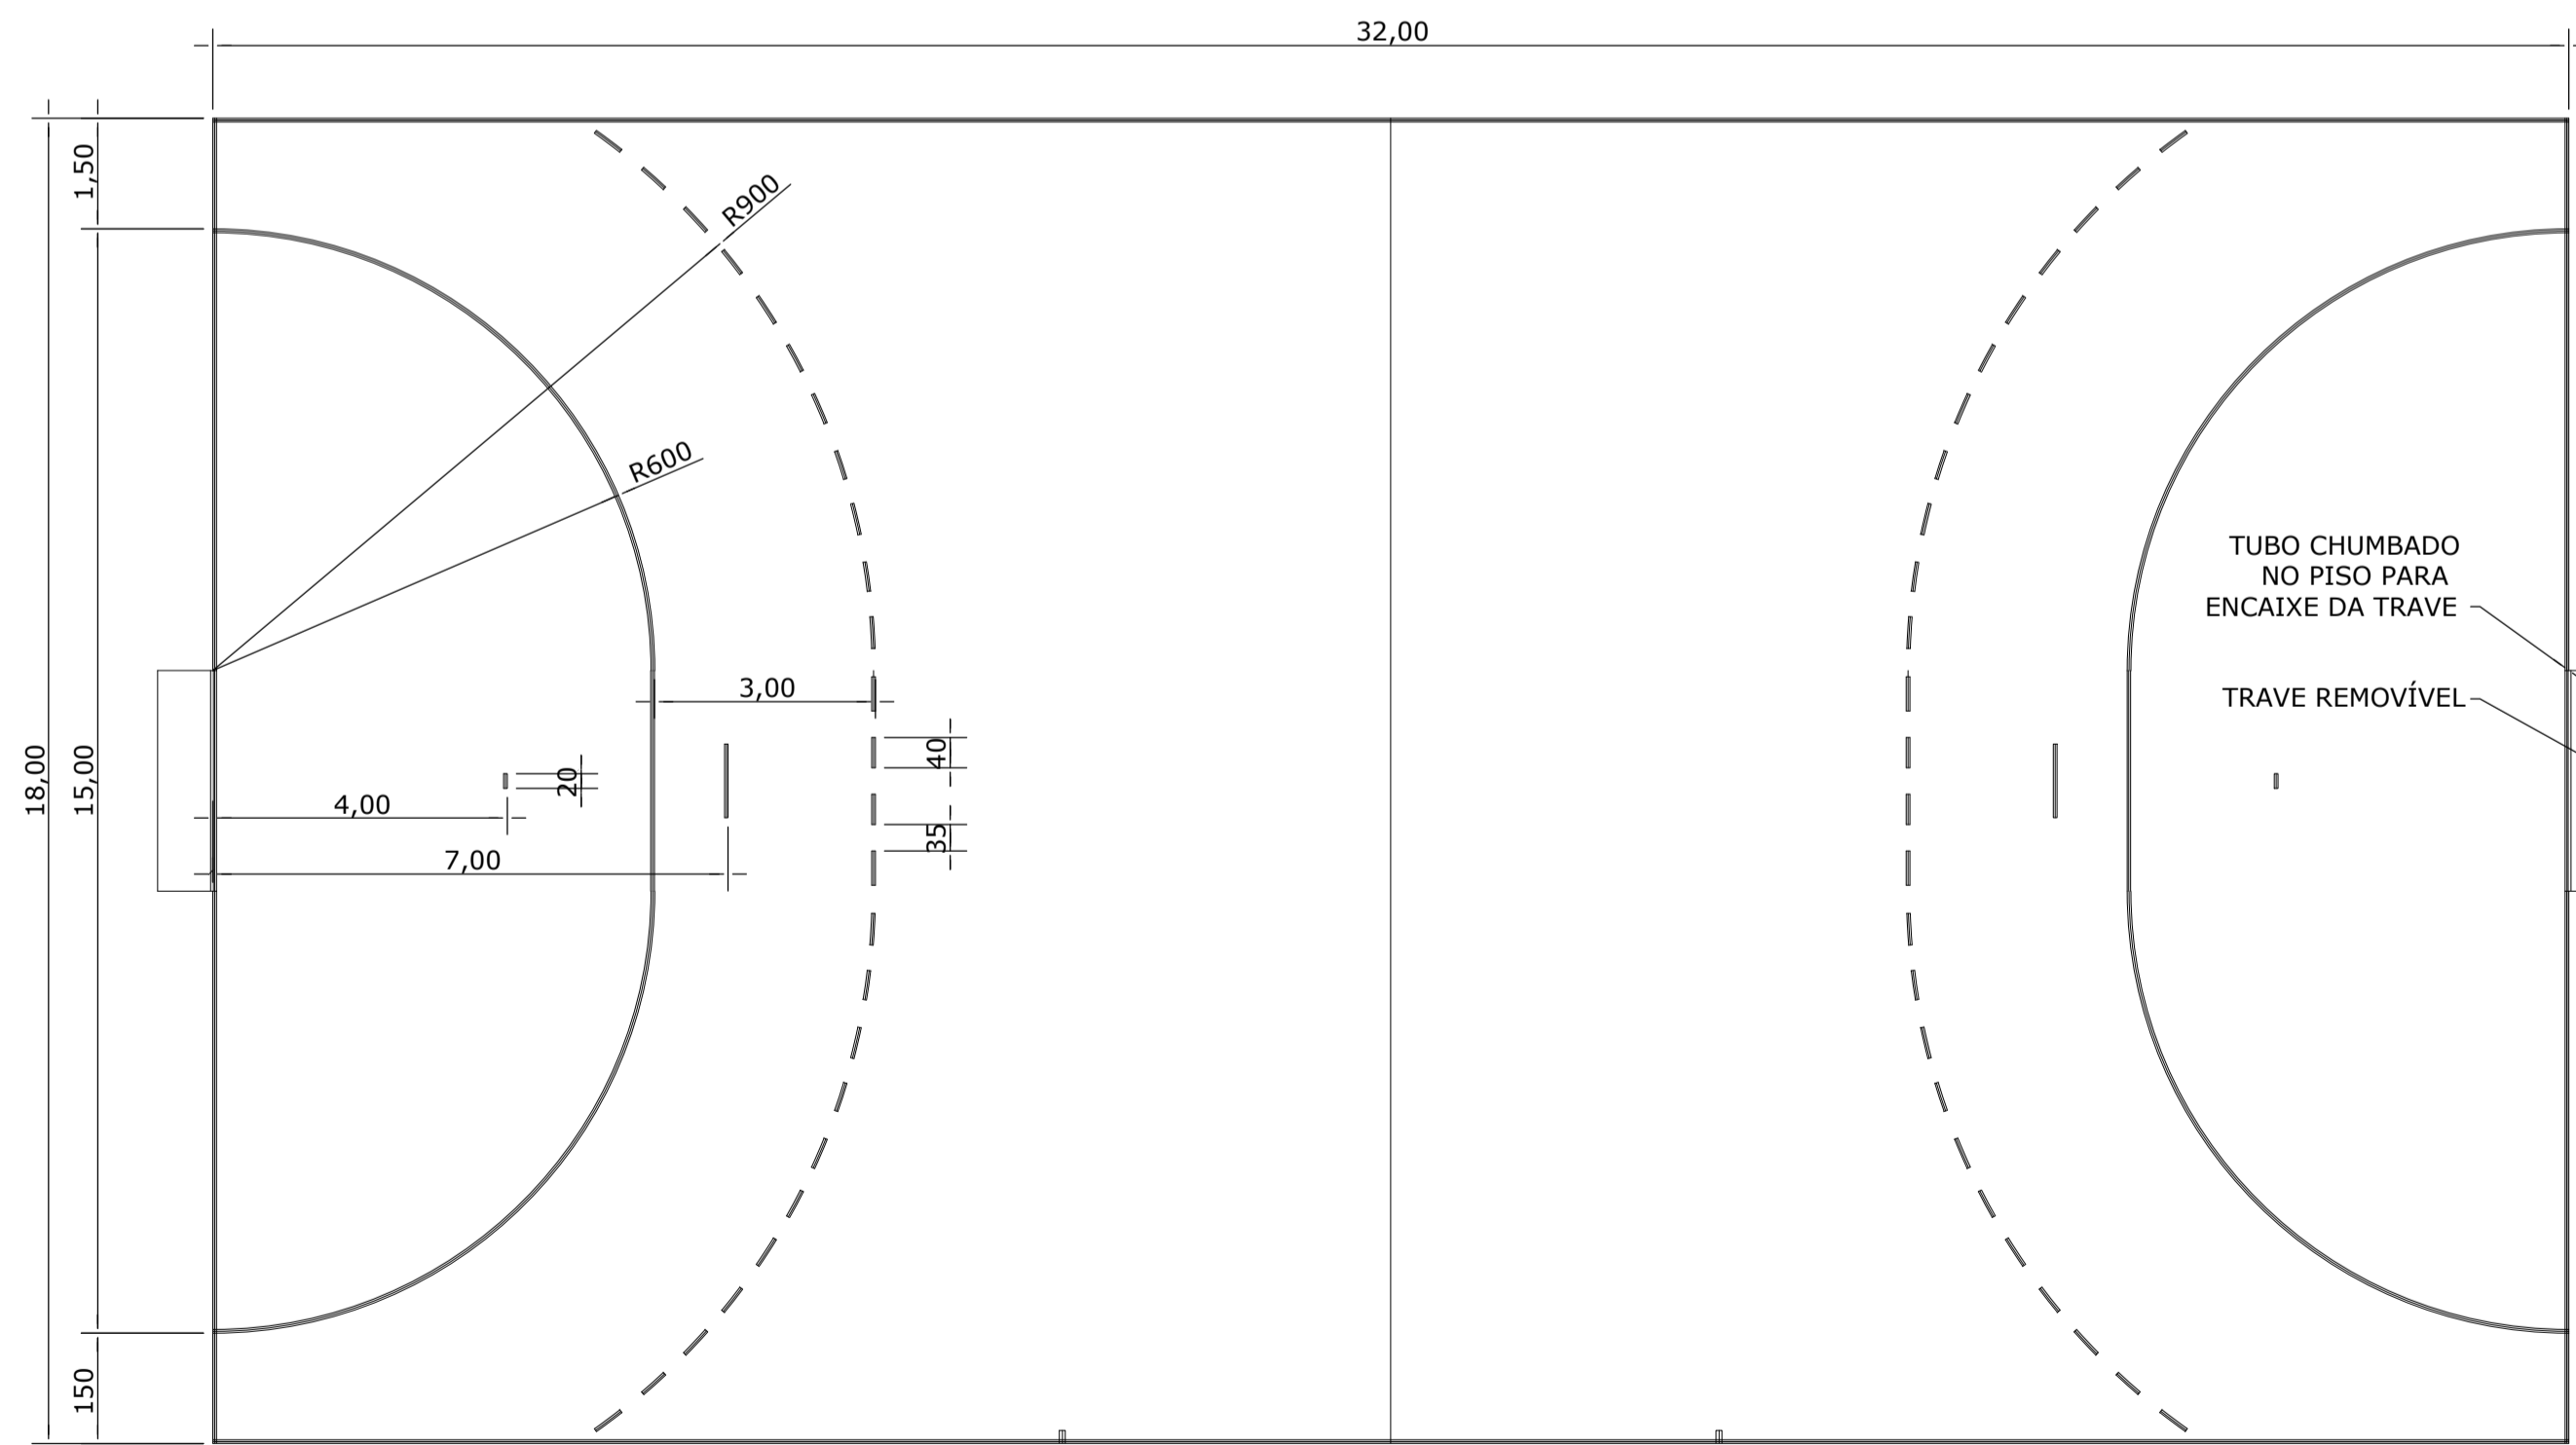

DEMARCAÇÃO PARA QUADRA DE HANDEBOL

PLANTA BAIXA


S/E
FAIXA HANDEBOL COR VERMELHO
(LARGURA = 5cm, EXCETO ENTRE OS POSTES DAS BALIZAS, QUE SERA DE 8cm - COMP. = 175,70m)

PROPRIETÁRIO / CONSTRUTOR:

RESPONSÁVEL TÉCNICO:


SECRETARIA MUNICIPAL DE INFRAESTRUTURA
 PREFEITO MUNICIPAL: JOSÉ MARIA TAPAJÓS
 SECRETÁRIO DE INFRAESTRUTURA: ENG.º CIVIL SÉRGIO GOUVEIA DE MELO

TÍTULO: PROJETO DE QUADRA POLIESPORTIVA	
PROJETO: Demarcação	
LOCAL: Bairro Residencial Salvação	
PROPRIETÁRIO: Prefeitura Municipal de Santarém	
ART.:	EQUIPE TÉCNICA
PROJETO	Eng.º Rafael Queiroz Reis
DESENHO	Cad. George Miranda
DATA	Cad. Anderson Carneiro
ESCALAS	DESENHO(S)
	DEMARCAÇÕES E ESPECIFICAÇÕES GERAIS
	ÁREA
	ÁREA DO TERRENO: ÁREA DA CONDIÇÃO DE OCUPAÇÃO: ÍNDICE DE APROV.:
	FOLHA
	03/05

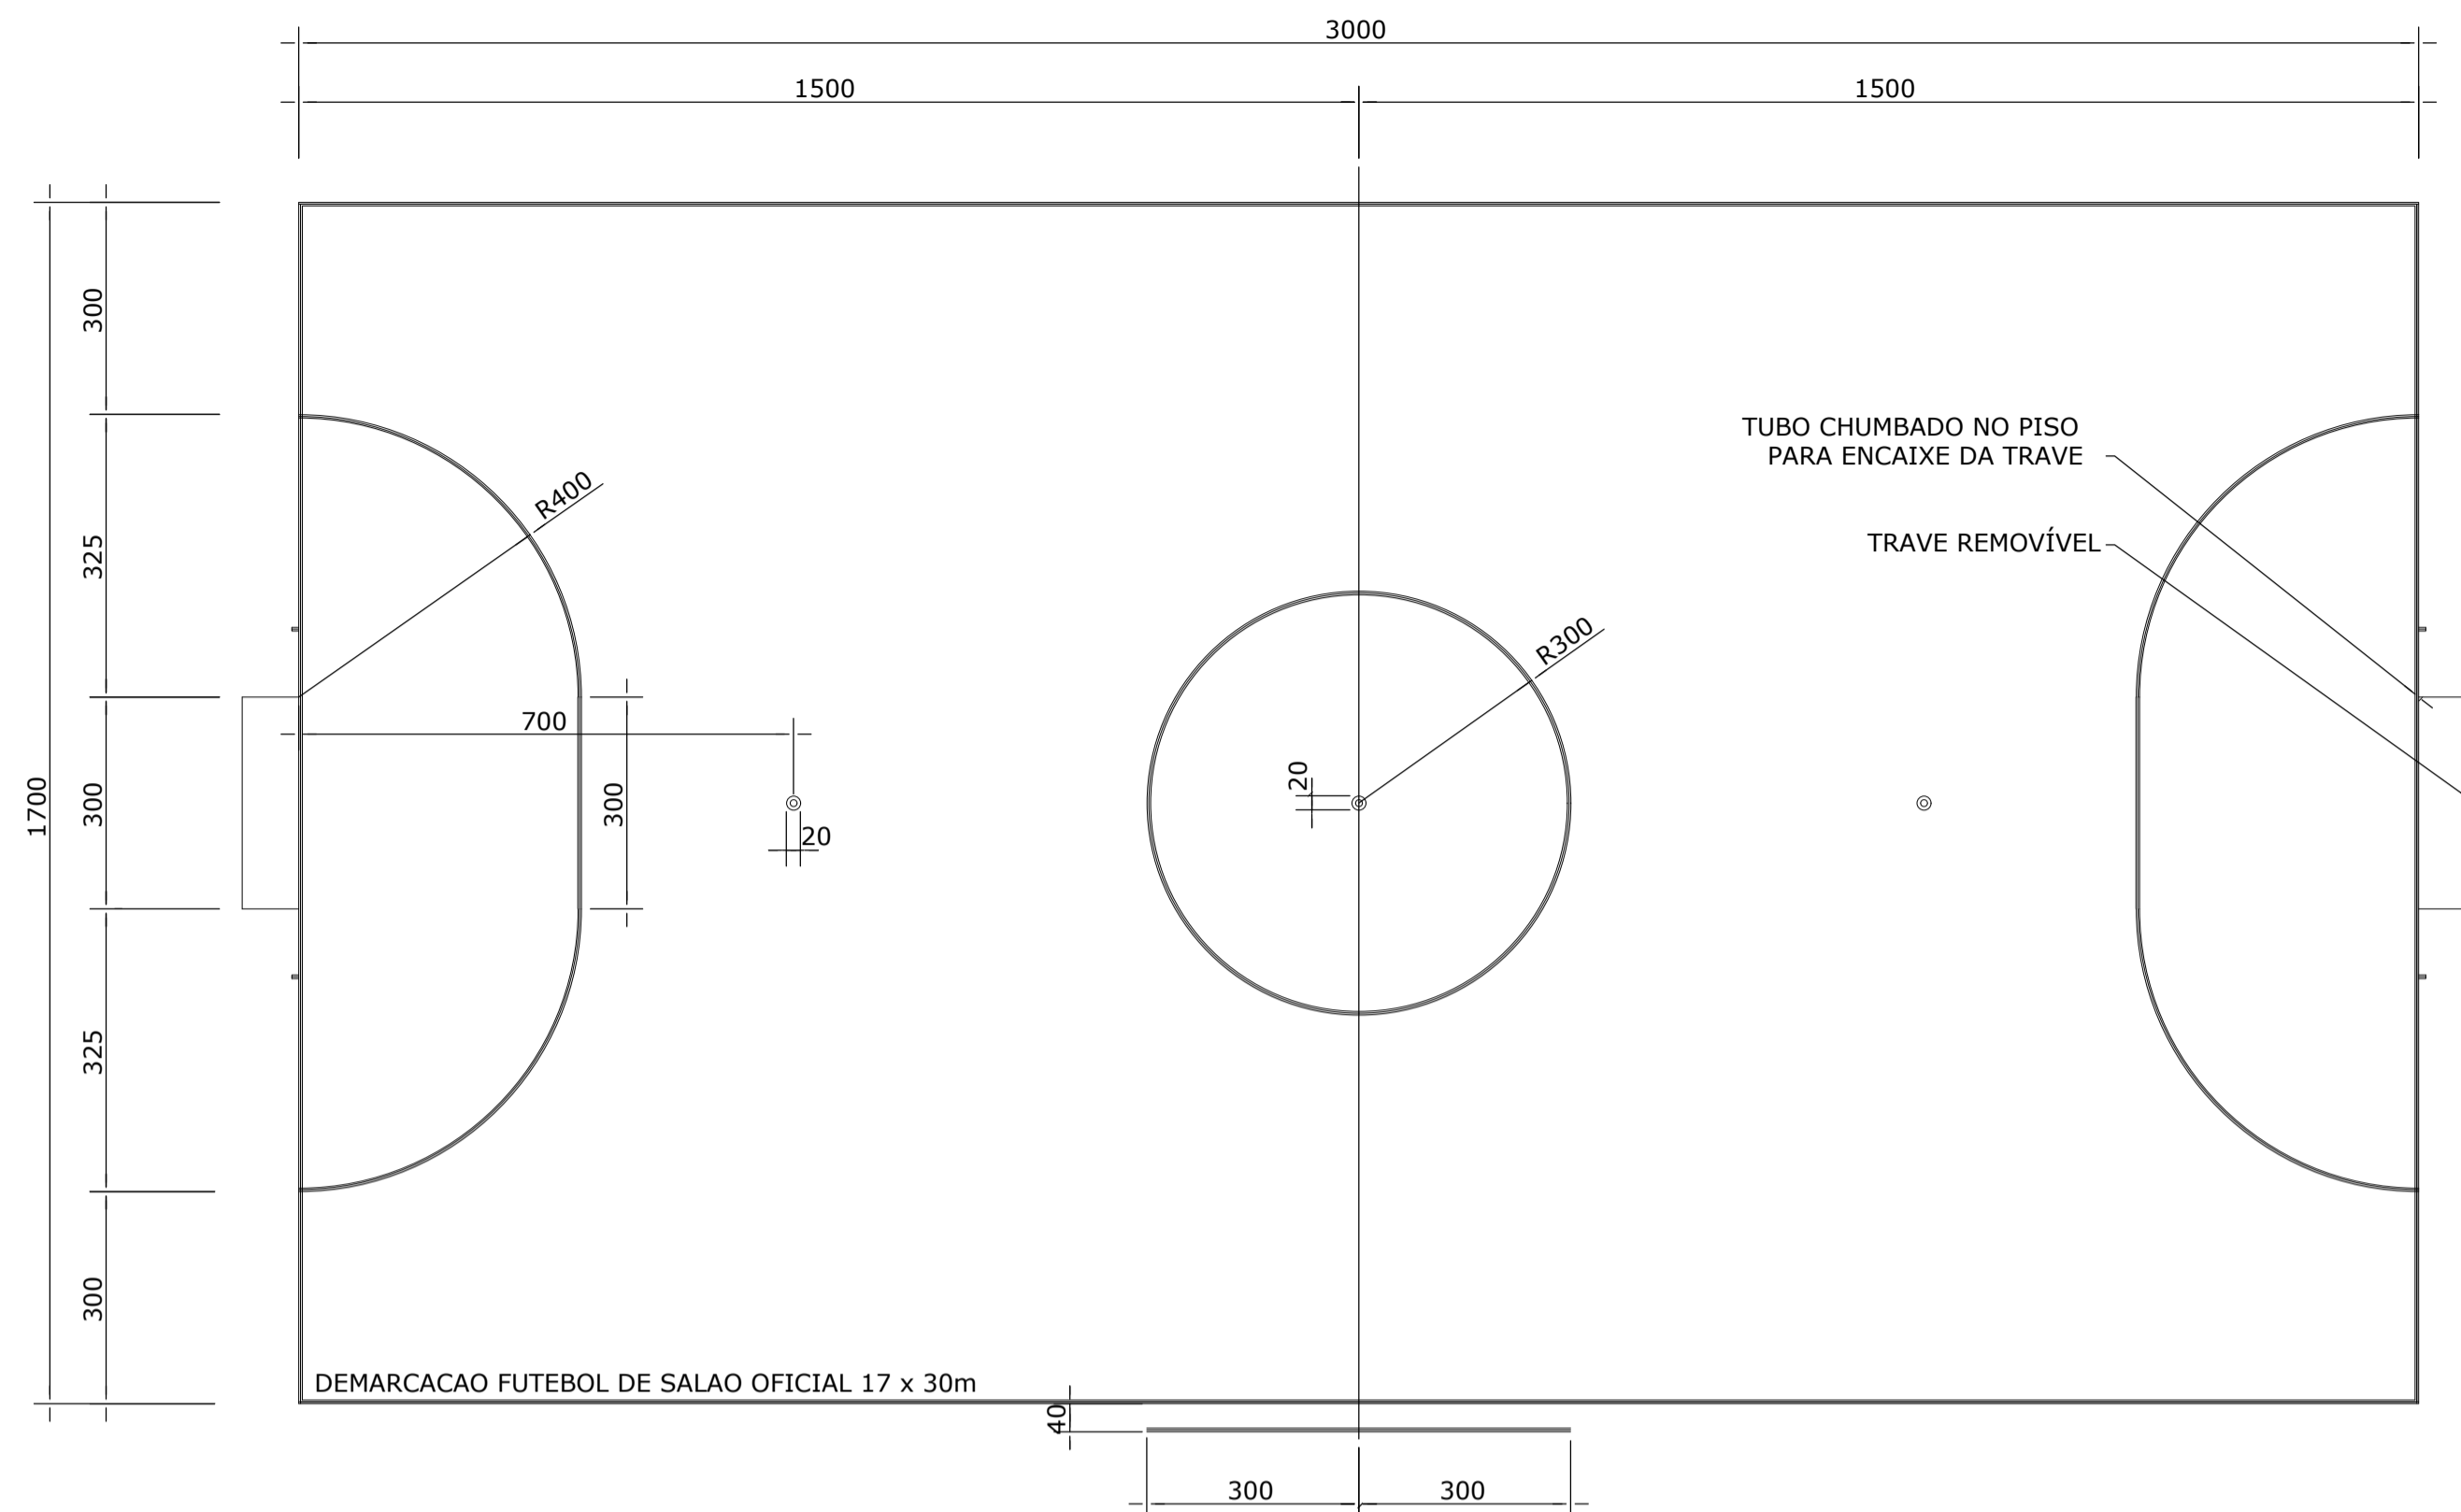

PLANTA BAIXA

S/E
FAIXA FUTEBOL DE SALAO COR AZUL
(LARGURA = 5cm - COMPRIMENTO TOTAL = 167,00m)

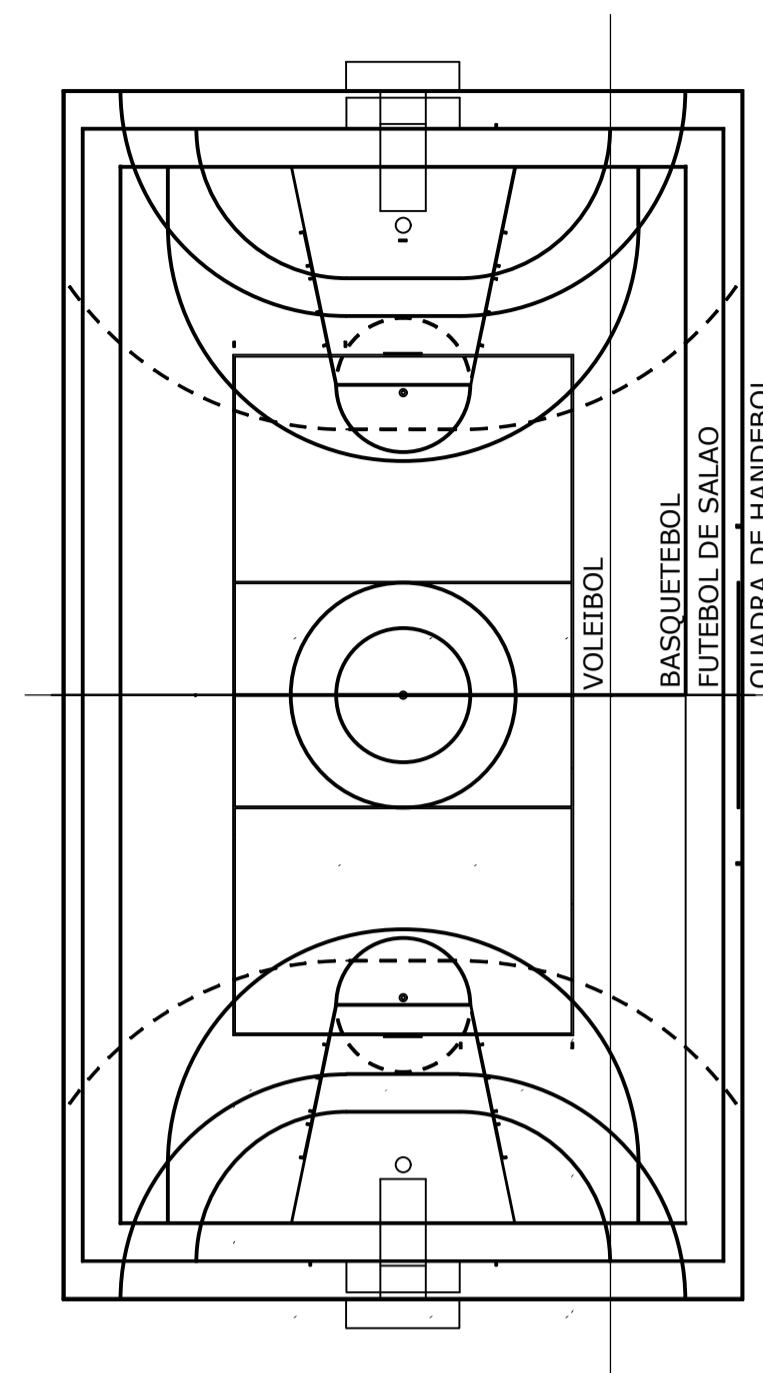

SOBREPOSIÇÃO DAS PINTURAS

VER LOCAÇÃO NA PLANTA BAIXA DO PROJETO ARQUITETÔNICO

ESPECIFICAÇÕES GERAIS

QUADRAS

FAIXAS DEMARCATORIAS


FAIXAS DEMARCATORIAS PARA DELIMITAR ÁREAS DESTINADAS AS DIVERSAS MODALIDADES ESPORTIVAS, EM TINTA APROPRIADA PARA PISOS CIMENTADOS.

ONDE HOUVER SOBREPOSIÇÃO DE FAIXAS PREVALECE A FAIXA JÁ PINTADA.

APLICAR A FAIXA NA SEGUINTE SEQUENCIA:

BASQUETEBOL, VOLEIBOL, FUTEBOL DE SALAO E HANDEBOL.

BASQUETEBOL	COR AMARELO	(5cm)
VOLEIBOL	COR BRANCO	(5cm)
FUTEBOL DE SALAO	COR AZUL	(5cm)
HANDEBOL	COR VERMELHO	(5cm) EXCETO ENTRE OS POSTES DA BALIZA QUE DEVERA SER DE 8cm)

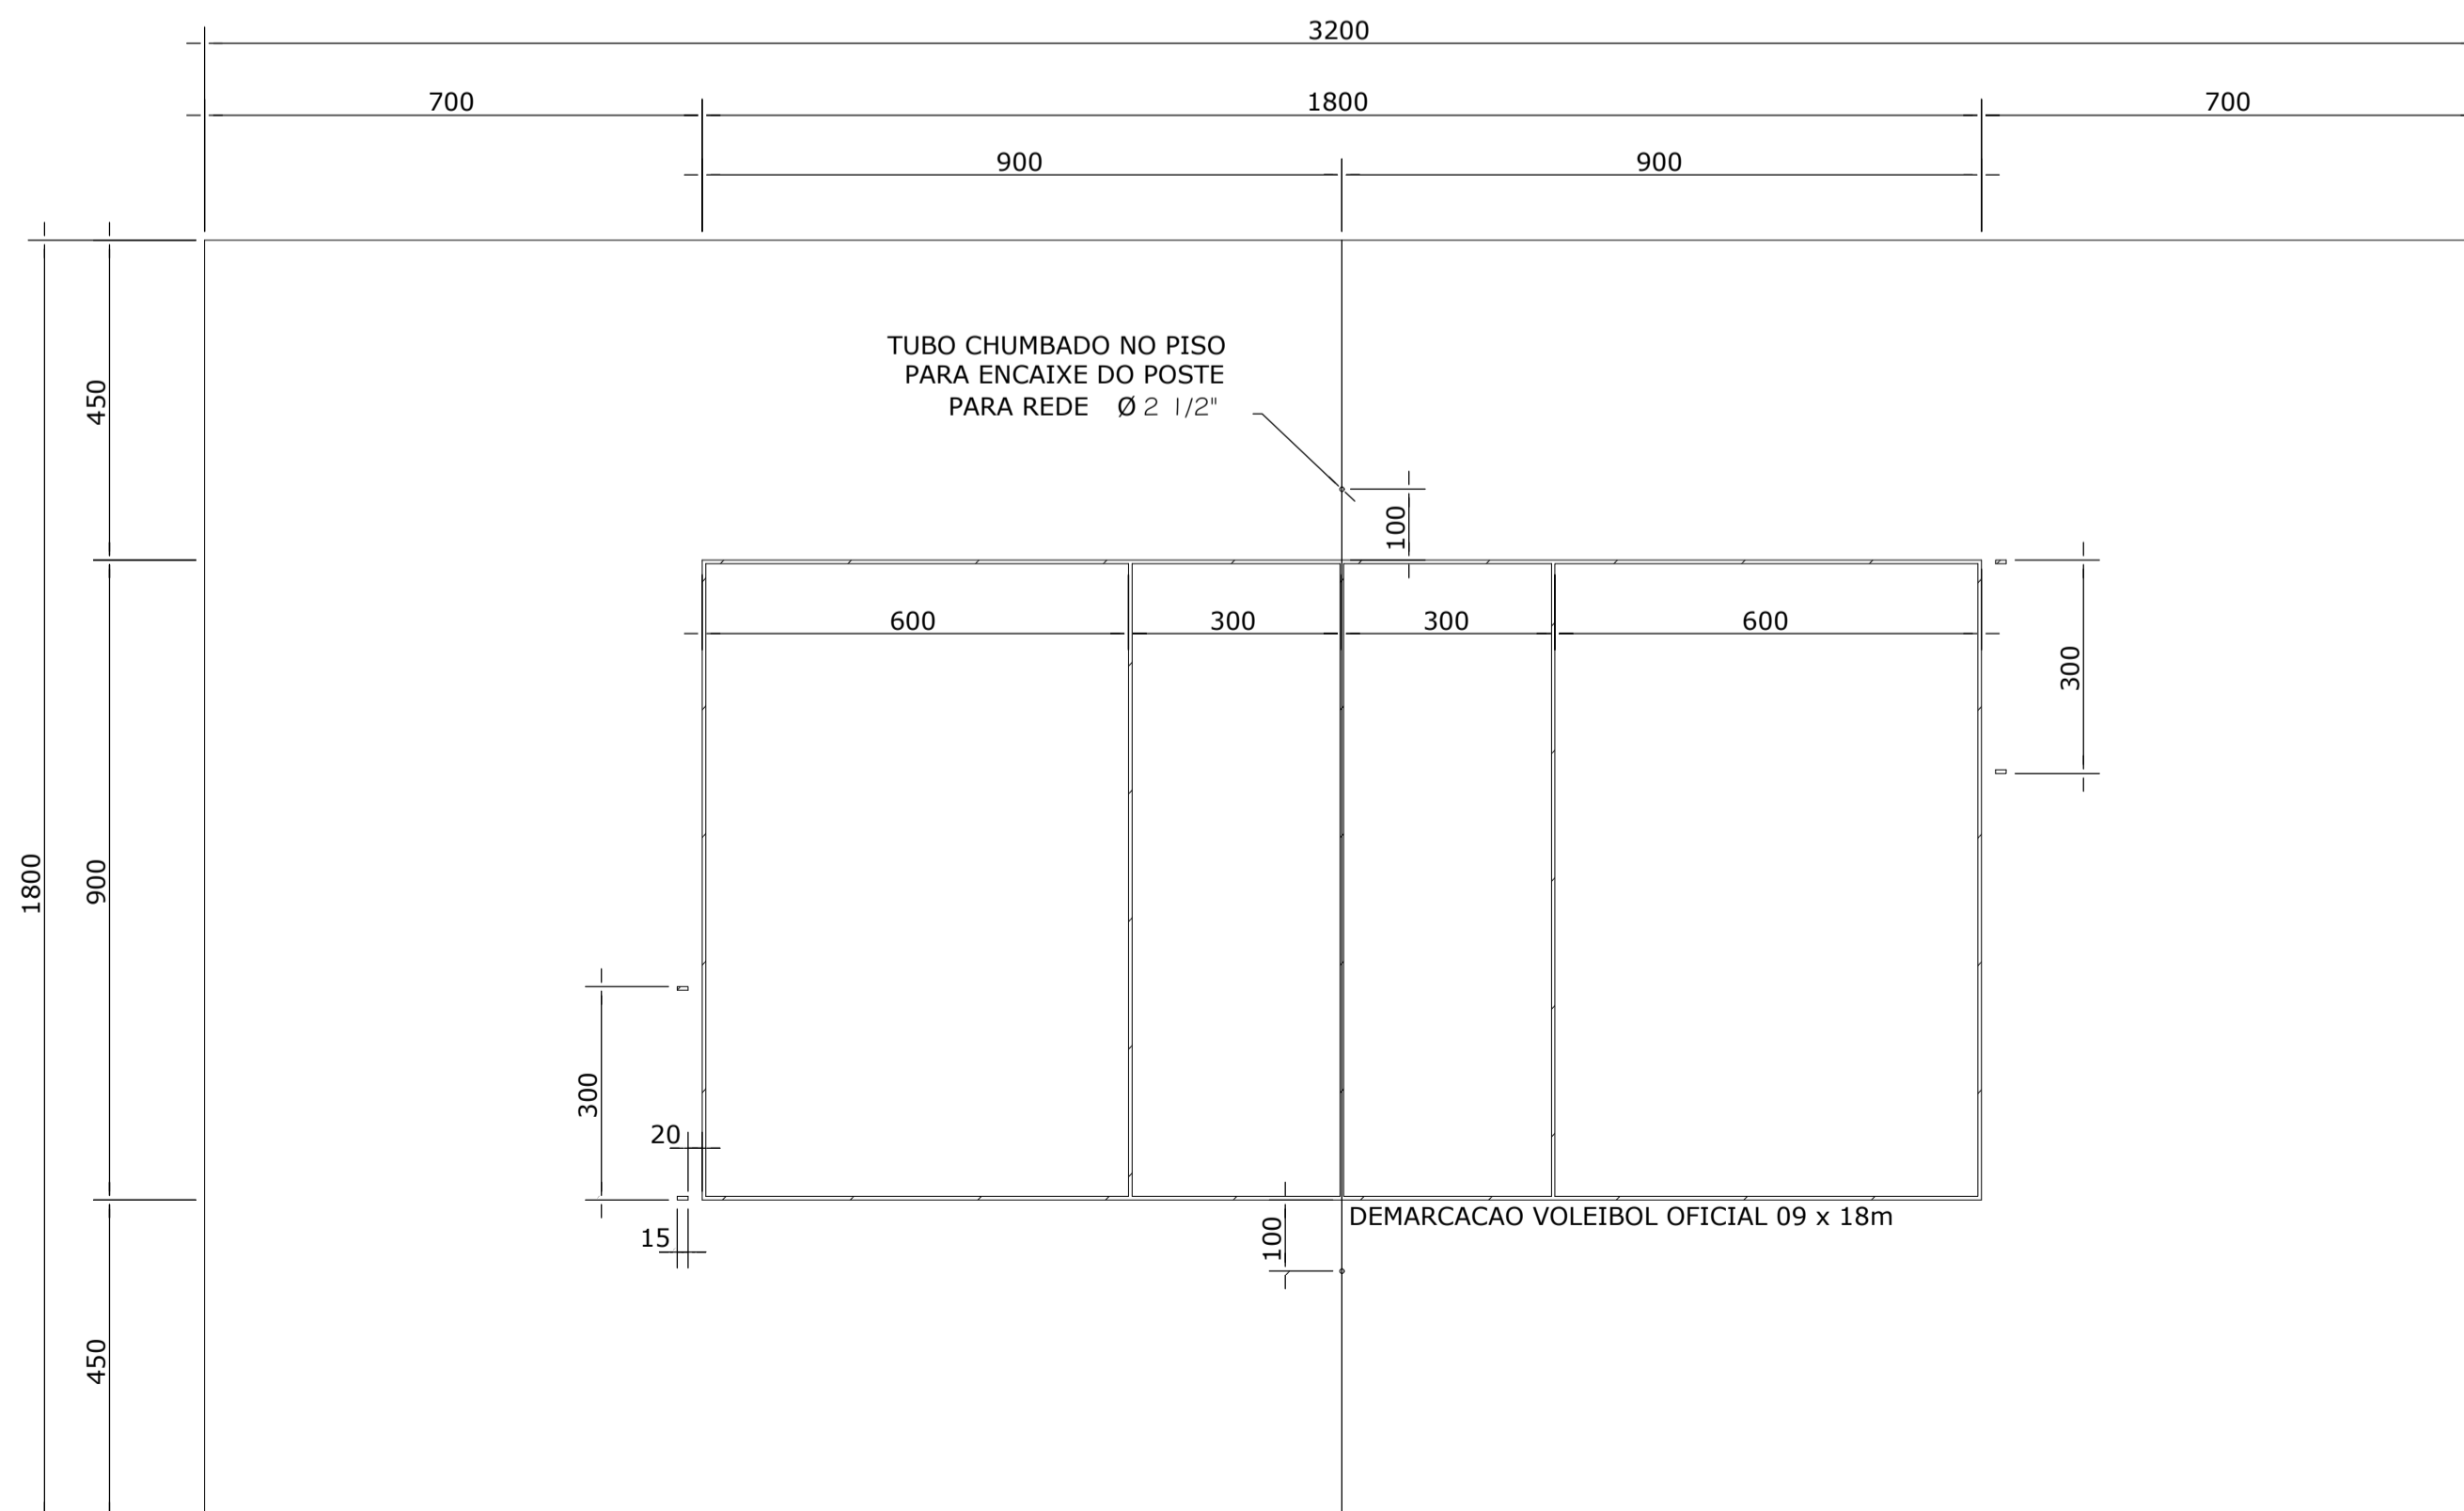

PLANTA BAIXA

ESCALA: 1/100
FAIXA VOLEIBOL COR BRANCO
(LARGURA = 5cm - COMPR. = 82,20m)





PROPRIETÁRIO / CONSTRUTOR:

RESPONSÁVEL TÉCNICO:







TÍTULO: PROJETO DE QUADRA POLIESPORTIVA













PROJETO:	Demarcação		
LOCAL:	Bairro Residencial Salvação		
PROPRIETÁRIO:	Prefeitura Municipal de Santarém		
ART.			EQUIPE TÉCNICA
PROJETO			Engº Rafael Queiroz Reis Cad. George Miranda Cad. Anderson Carneiro
DESENHO	George Miranda		
DATA	23/10/2025		
ESCALAS	DESENHO(S) DEMARCAÇÕES E ESPECIFICAÇÕES GERAIS	ÁREA	FOLHA
		ÁREA DO TERRENO: ÁREA DA CONST.: TX DE OCUPAÇÃO: ÍNDICE DE APROV.:	04/ 05

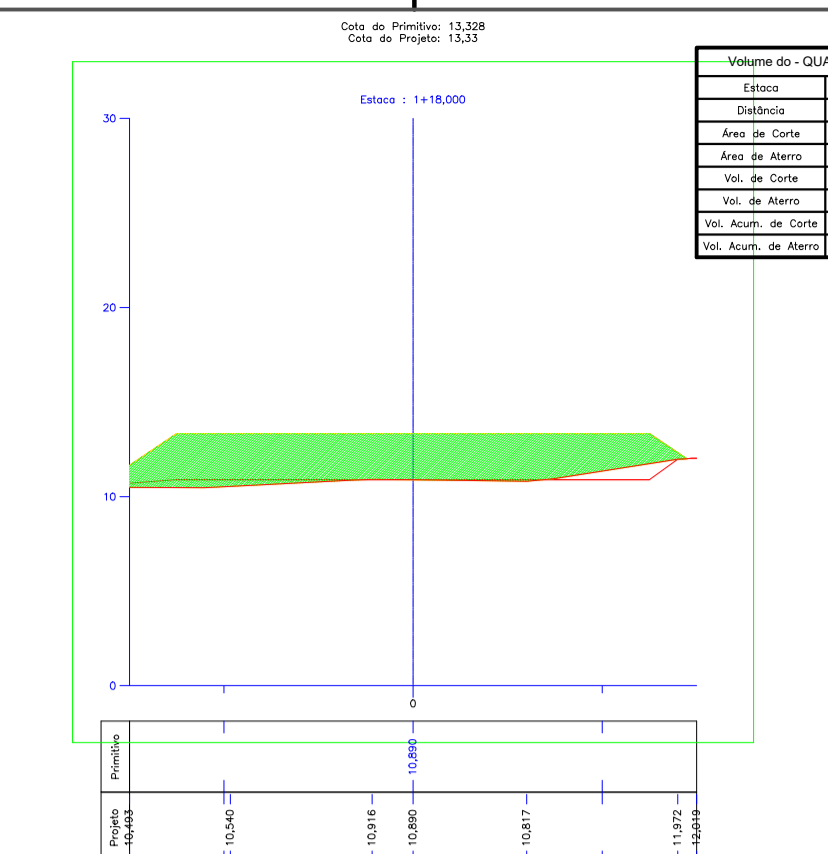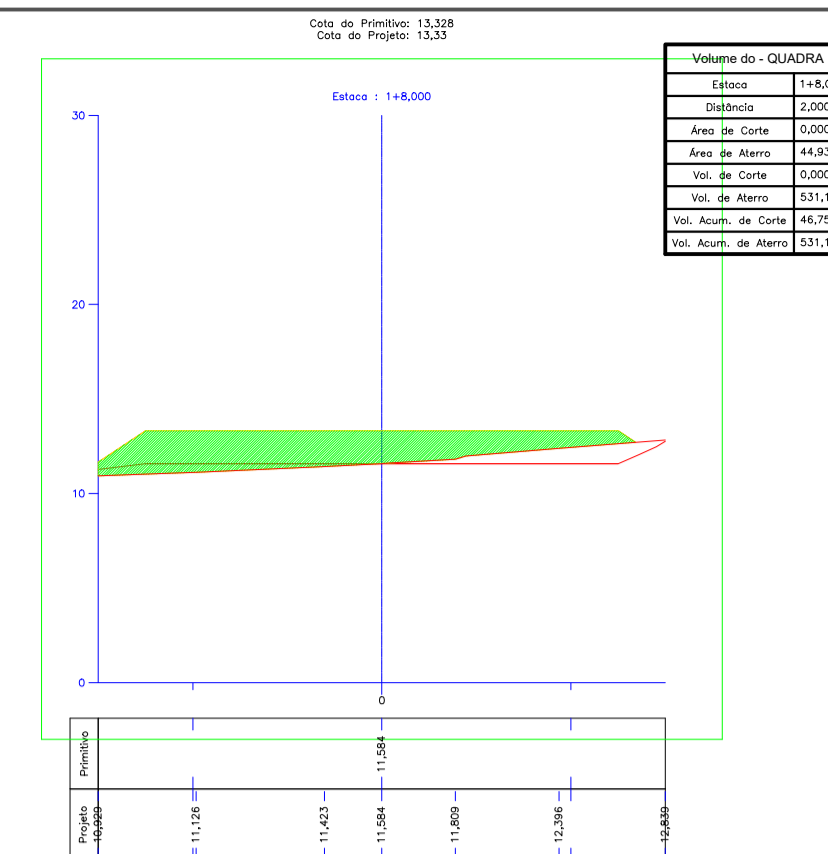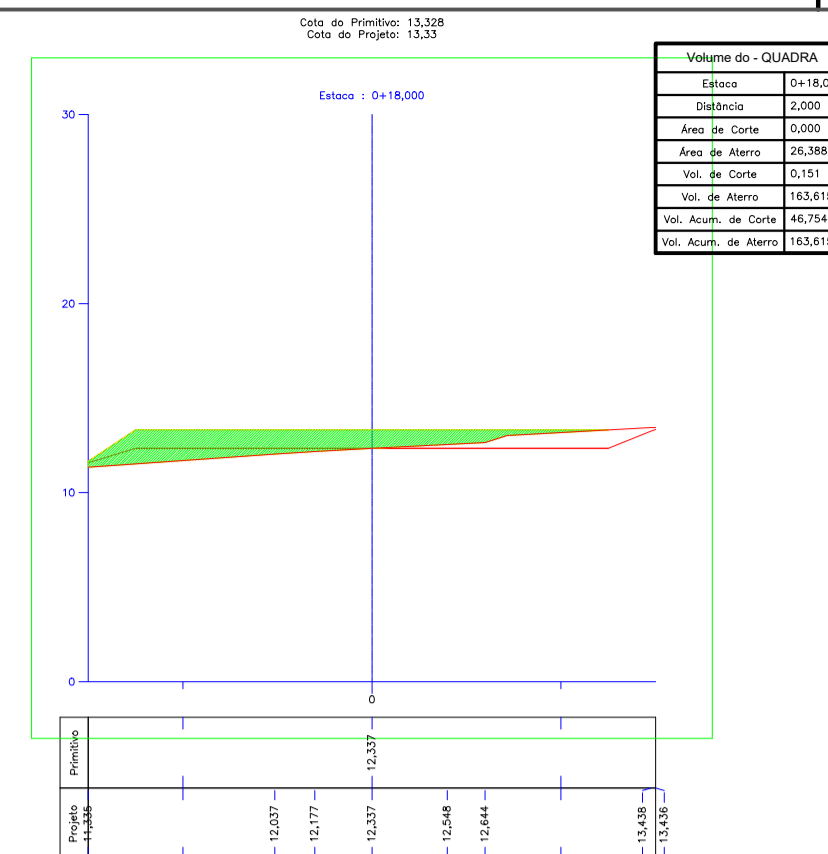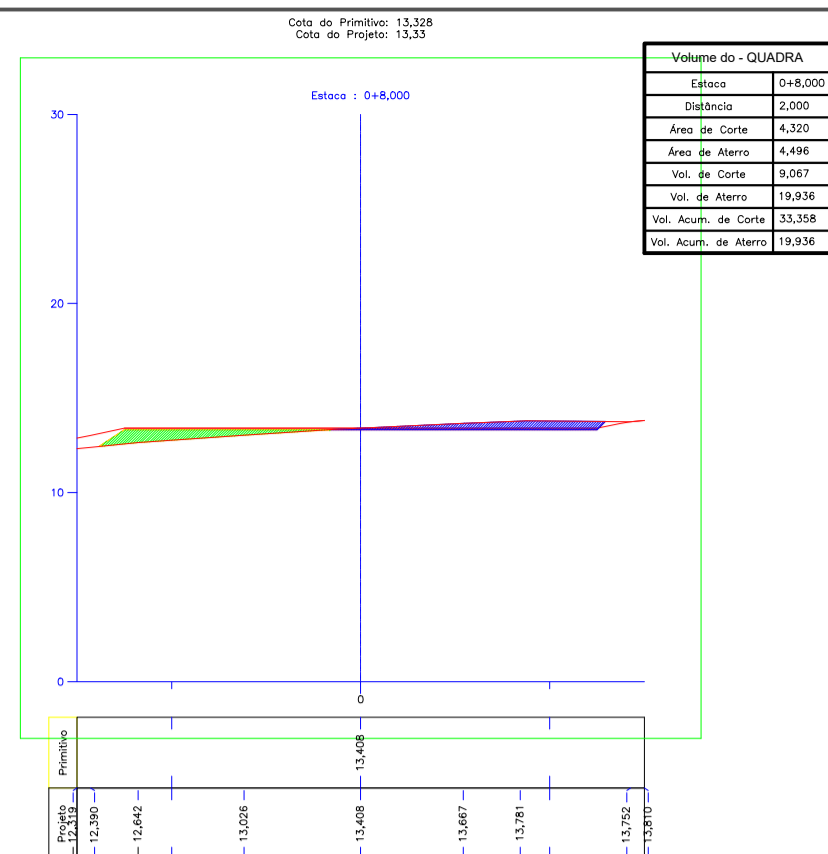

Planilha de Cubação do Volume - 13							
Estaca	Distância	Área de Aterro	Área de Corte	Volume de Aterro	Volume de Corte	Vol. Aterro Acum.	Vol. Corte Acum.
0+0,000	0,000	0,000	0,000	0,000	0,000	0,000	0,000
0+2,000	2,000	2,436	4,921	2,436	4,921	2,436	4,921
0+4,000	2,000	2,494	4,851	4,930	9,772	7,365	14,693
0+6,000	2,000	2,790	4,747	5,284	9,598	12,649	24,291
0+8,000	2,000	4,496	4,320	7,286	9,067	19,936	33,358
0+10,000	2,000	7,476	2,407	11,973	6,727	31,908	40,085
0+12,000	2,000	11,543	1,302	19,019	3,709	50,928	43,794
0+14,000	2,000	16,237	0,678	27,781	1,980	78,708	45,774
0+16,000	2,000	21,140	0,151	37,378	0,829	116,086	46,603
0+18,000	2,000	26,388	0,000	47,529	0,151	163,615	46,754
1+0,000	2,000	31,654	0,000	58,042	0,000	221,657	46,754
1+2,000	2,000	35,538	0,000	67,192	0,000	288,849	46,754
1+4,000	2,000	39,234	0,000	74,772	0,000	363,621	46,754
1+6,000	2,000	41,677	0,000	80,911	0,000	444,531	46,754
1+8,000	2,000	44,930	0,000	86,607	0,000	531,138	46,754
1+10,000	2,000	48,846	0,000	93,776	0,000	624,914	46,754
1+12,000	2,000	52,918	0,000	101,764	0,000	726,678	46,754
1+14,000	2,000	58,567	0,000	111,485	0,000	838,163	46,754
1+16,000	2,000	65,638	0,000	124,205	0,000	962,368	46,754
1+18,000	2,000	67,776	0,000	133,414	0,000	1,095,782	46,754

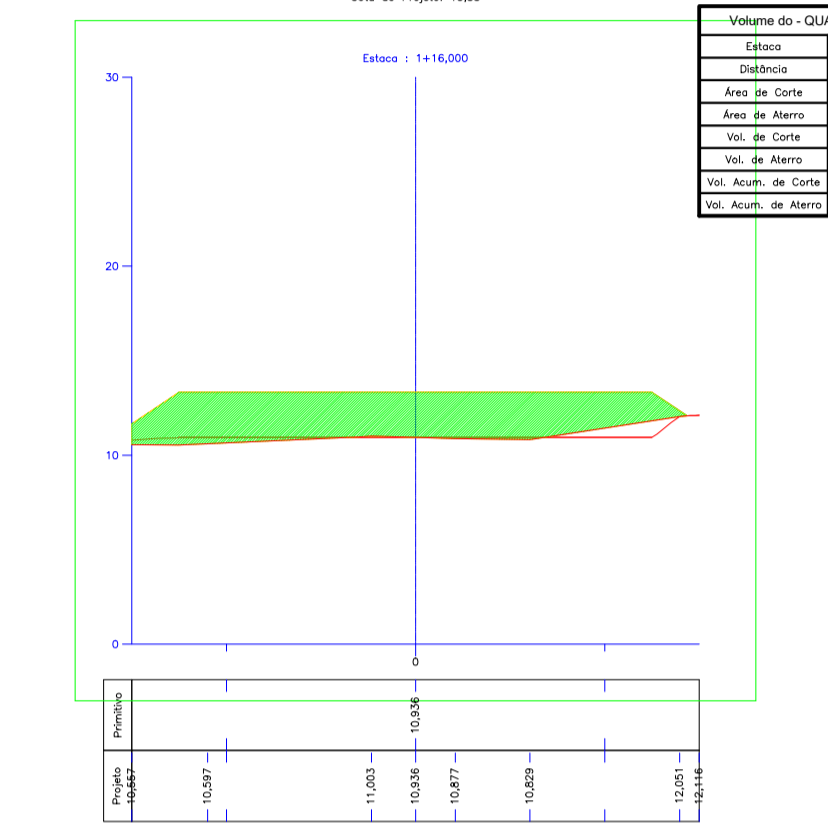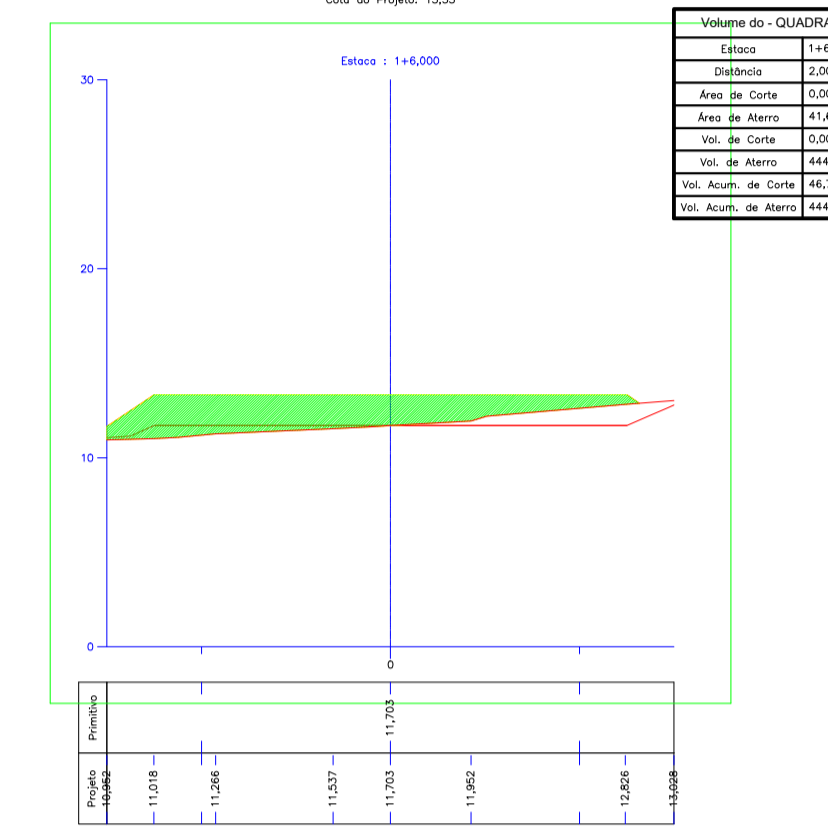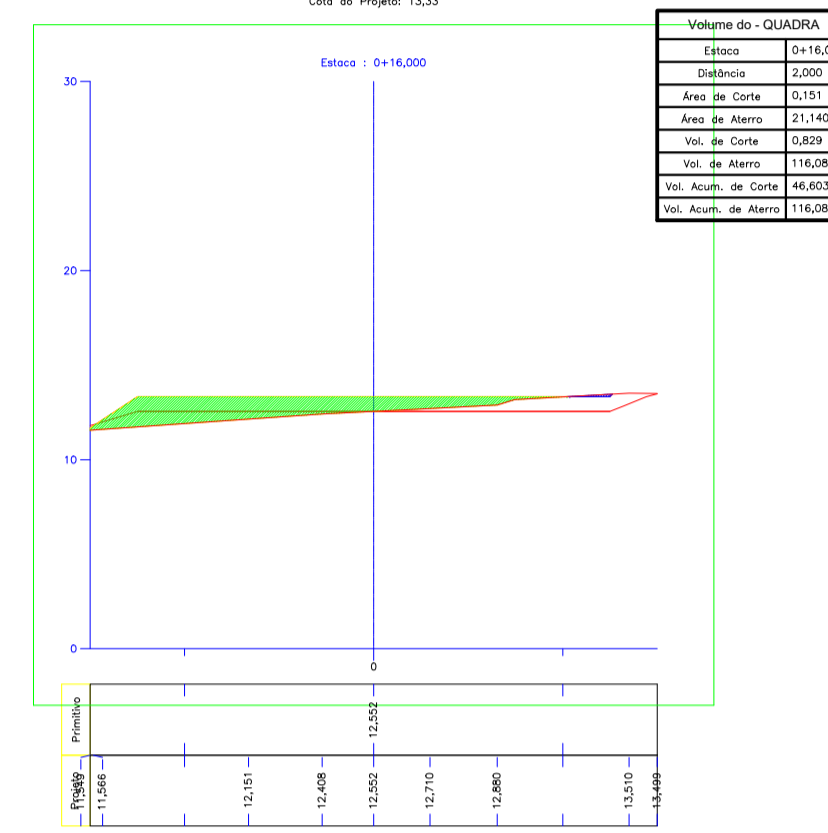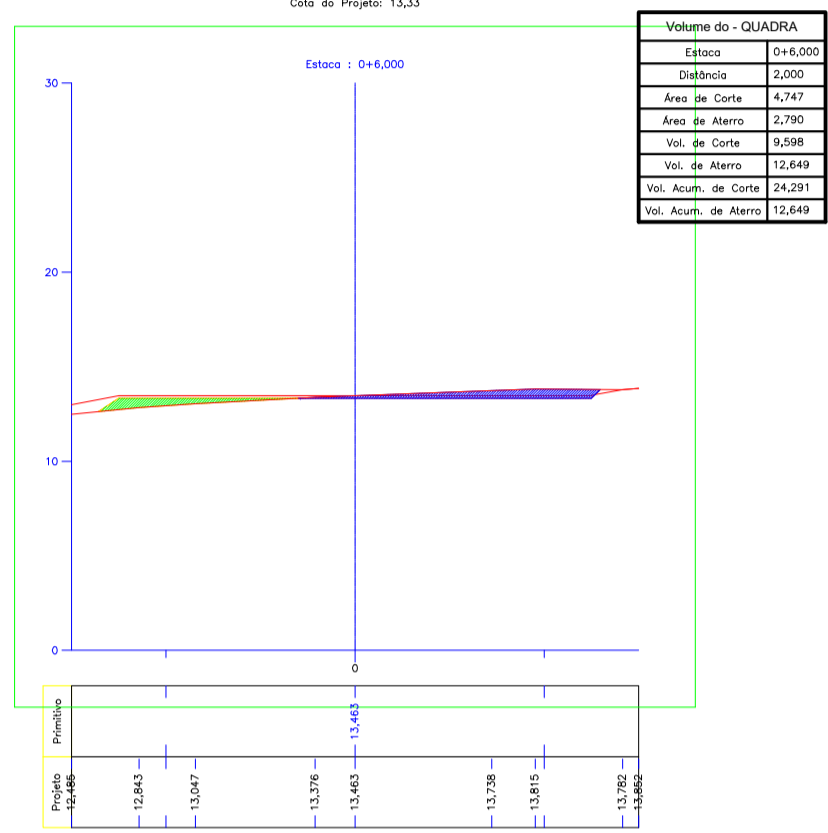

Planilha de Cubação do Volume - 13							
Estaca	Distância	Área de Aterro	Área de Corte	Volume de Aterro	Volume de Corte	Vol. Aterro Acum.	Vol. Corte Acum.
1+19,000	1,000	50,658	0,000	59,217	0,000	1,154,999	46,754

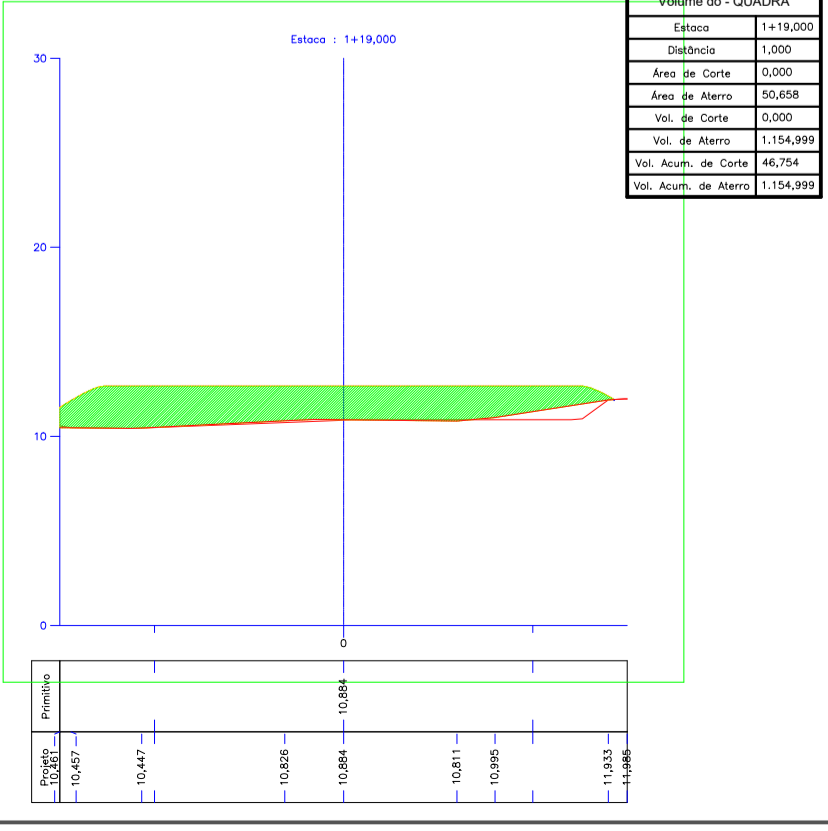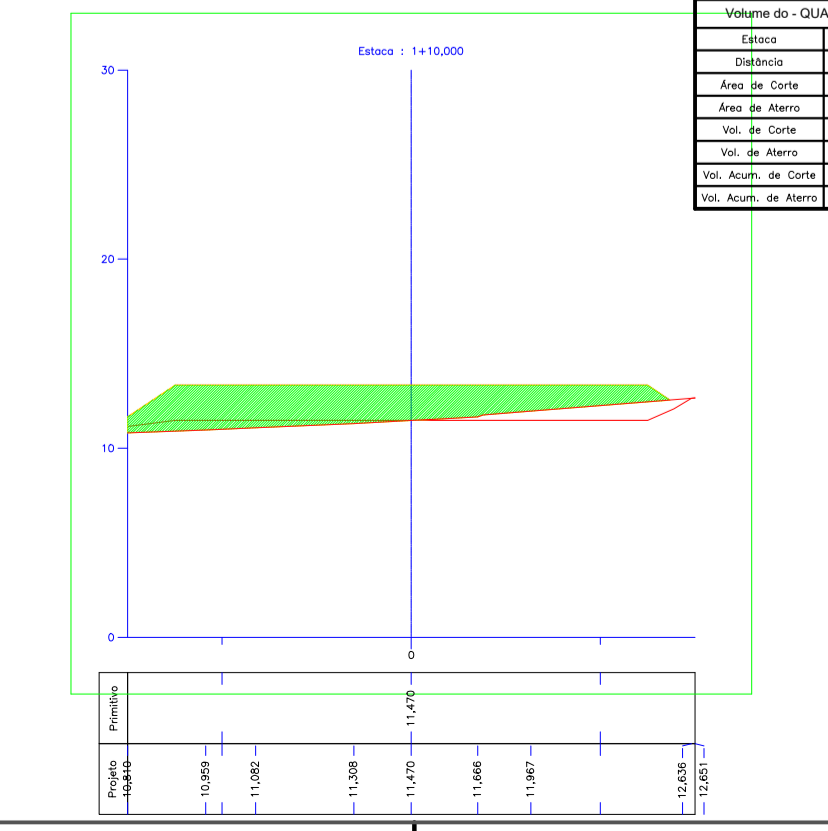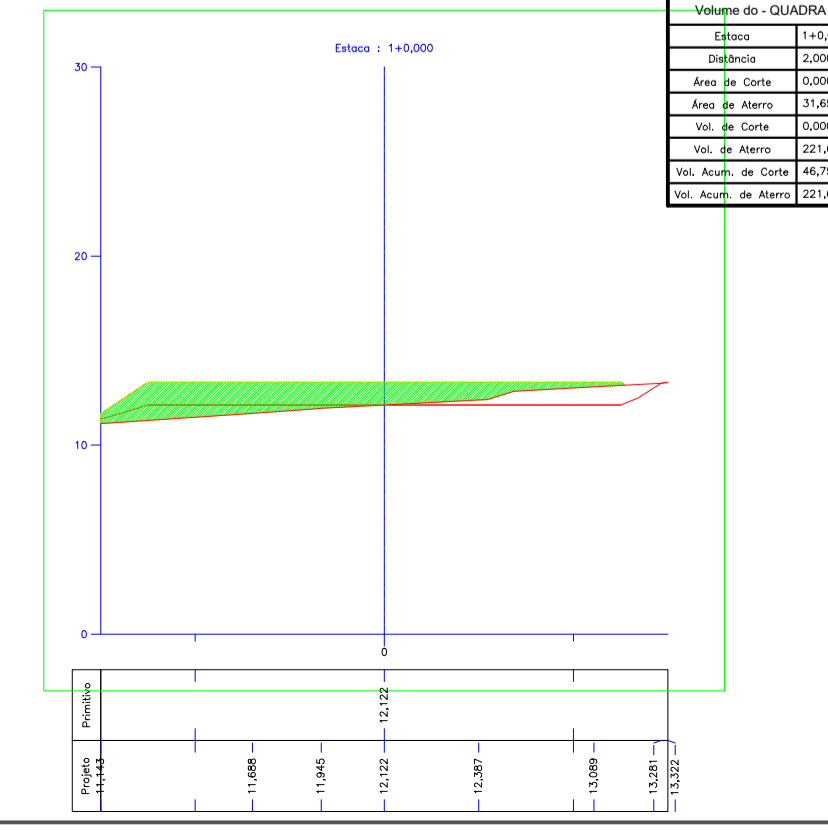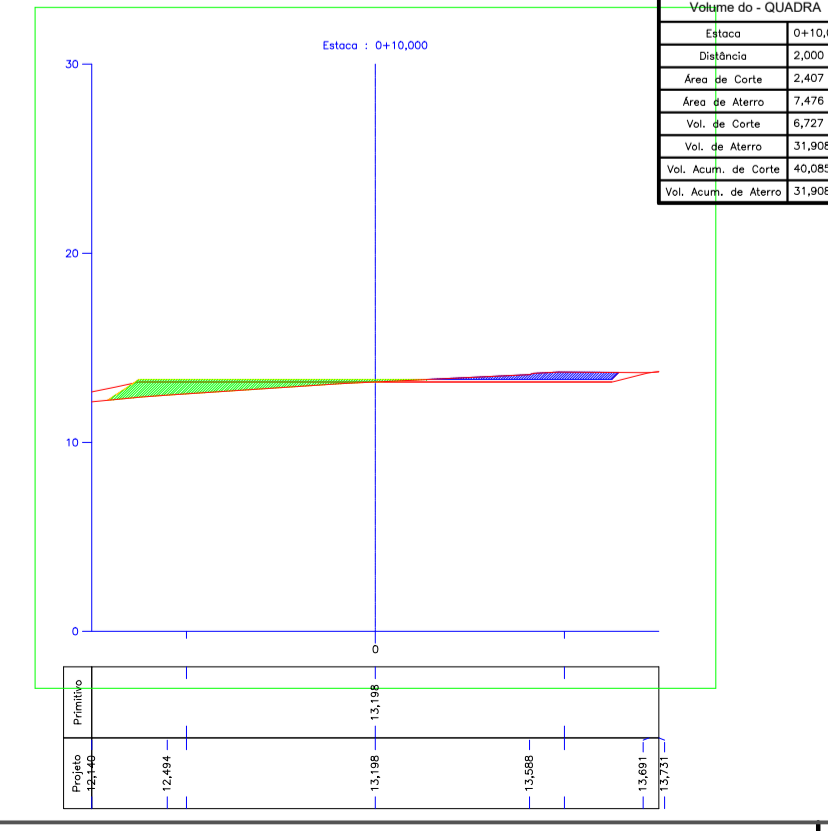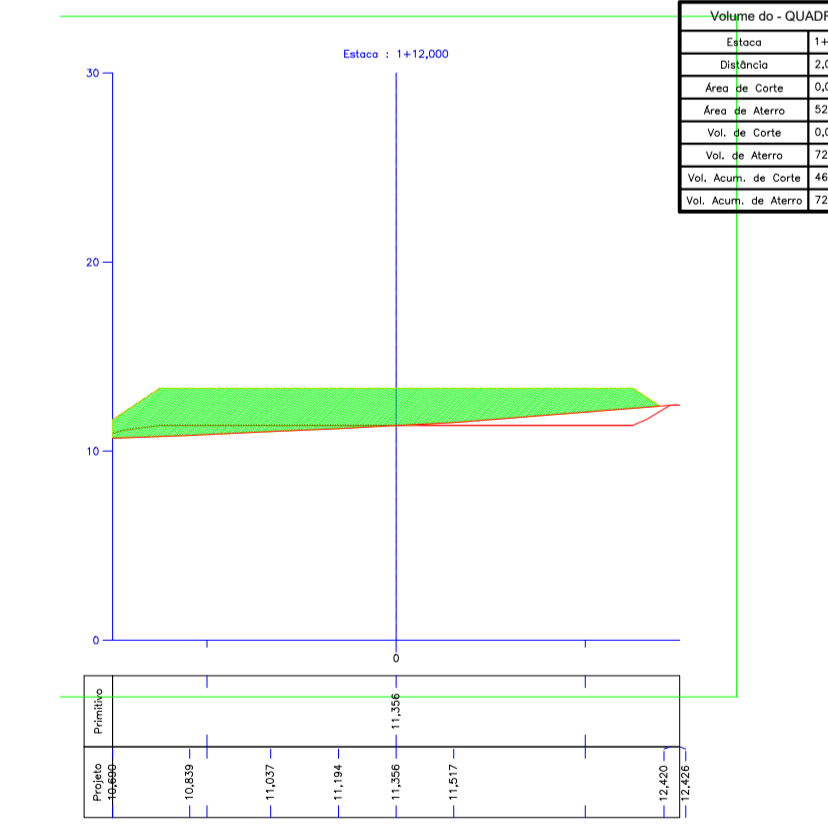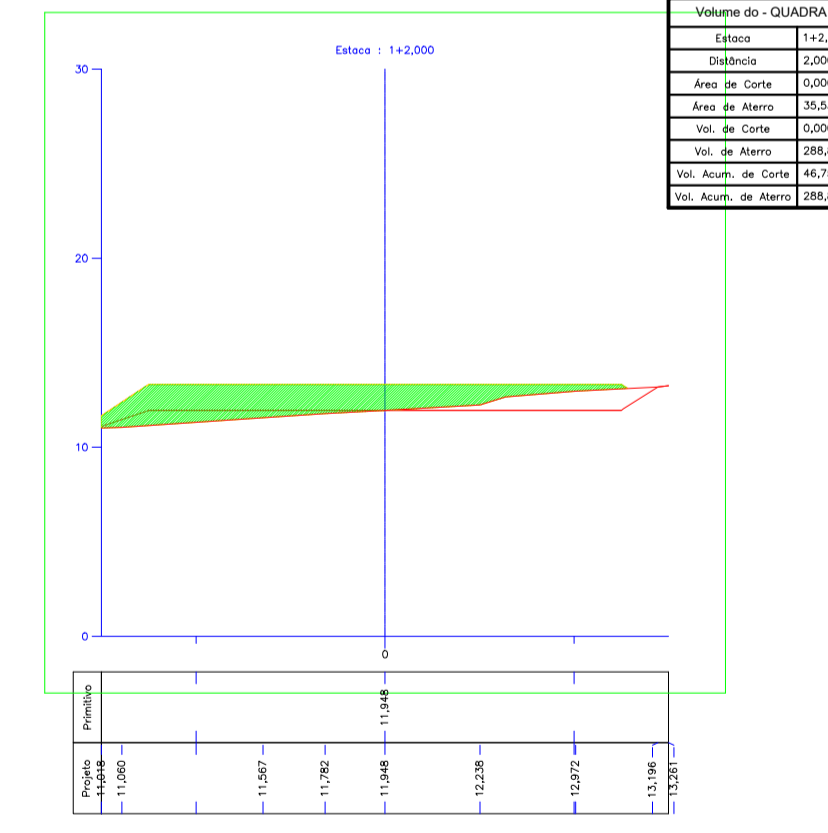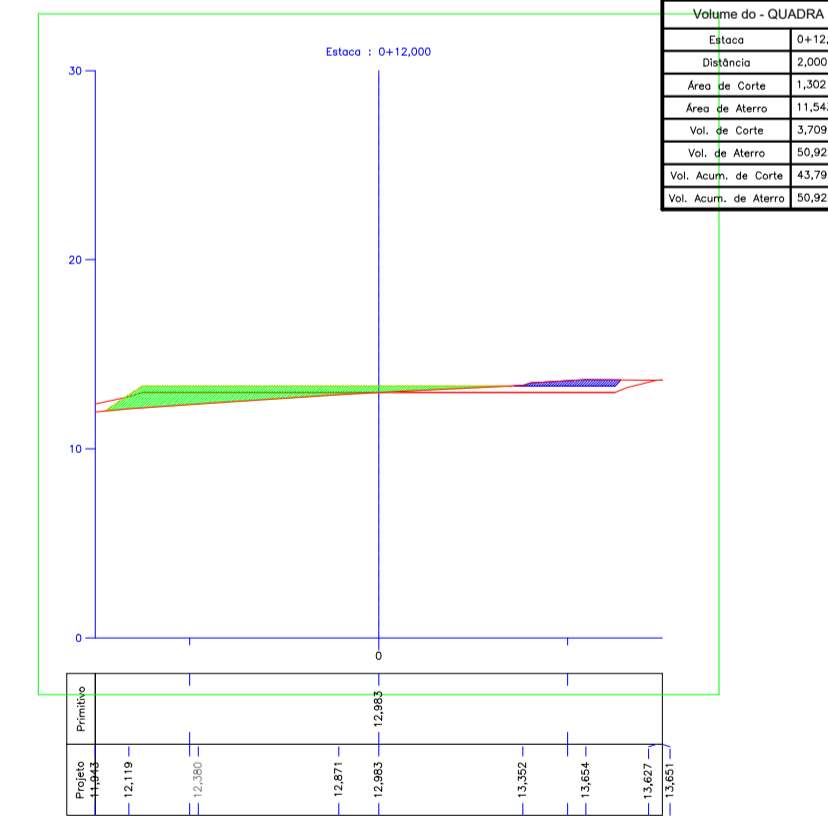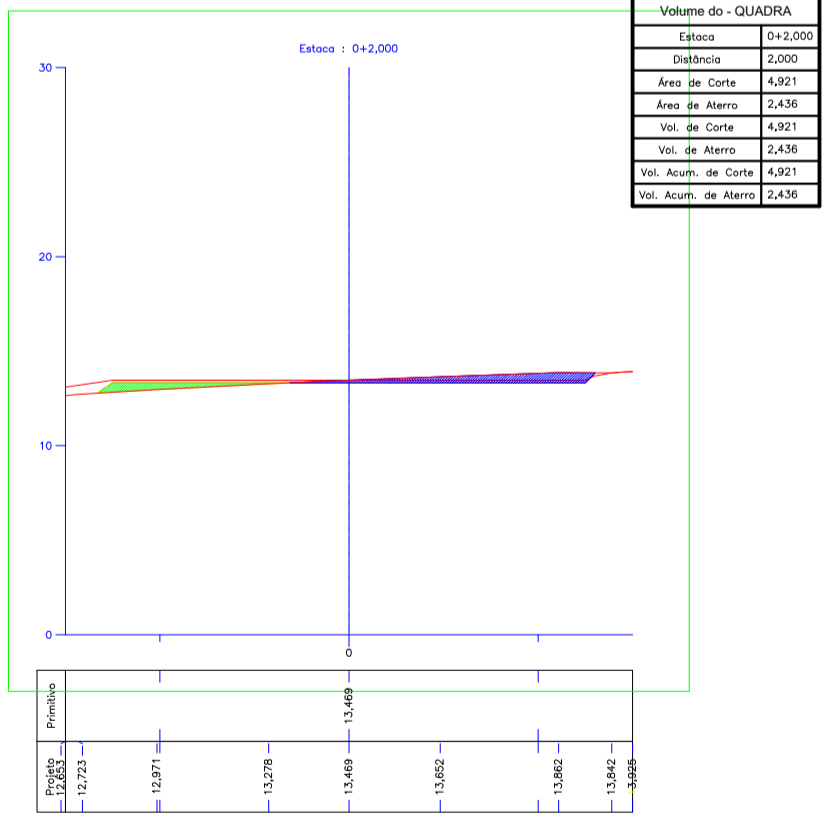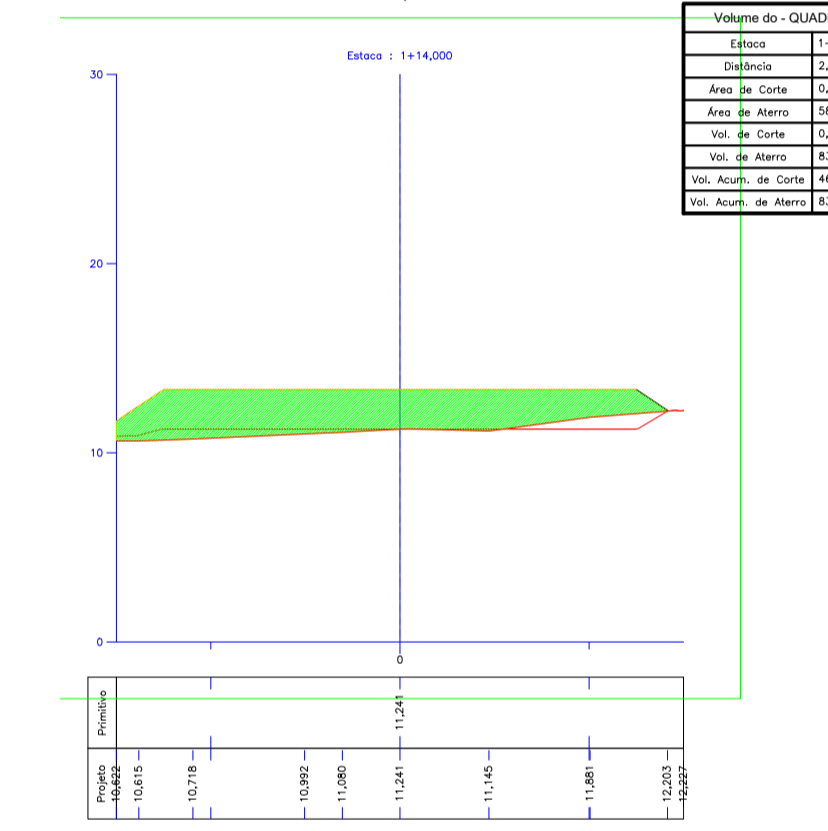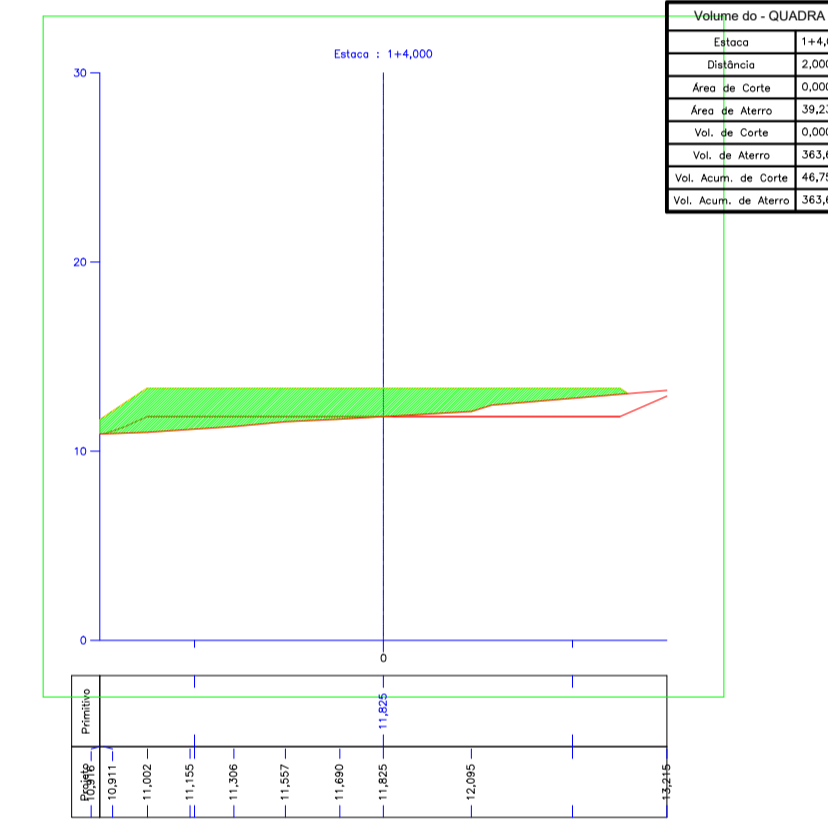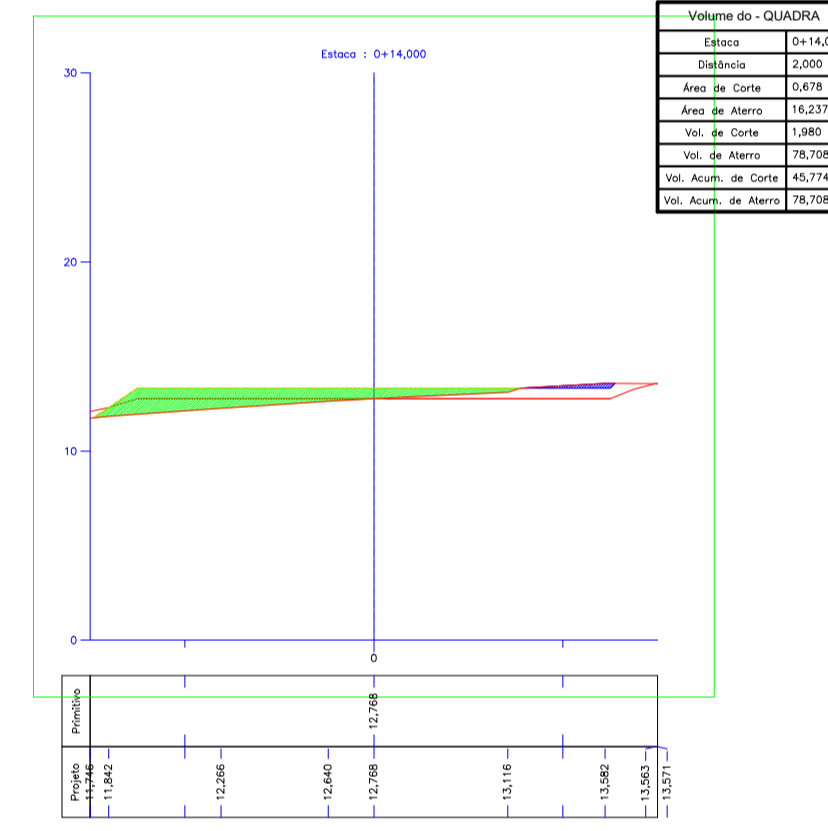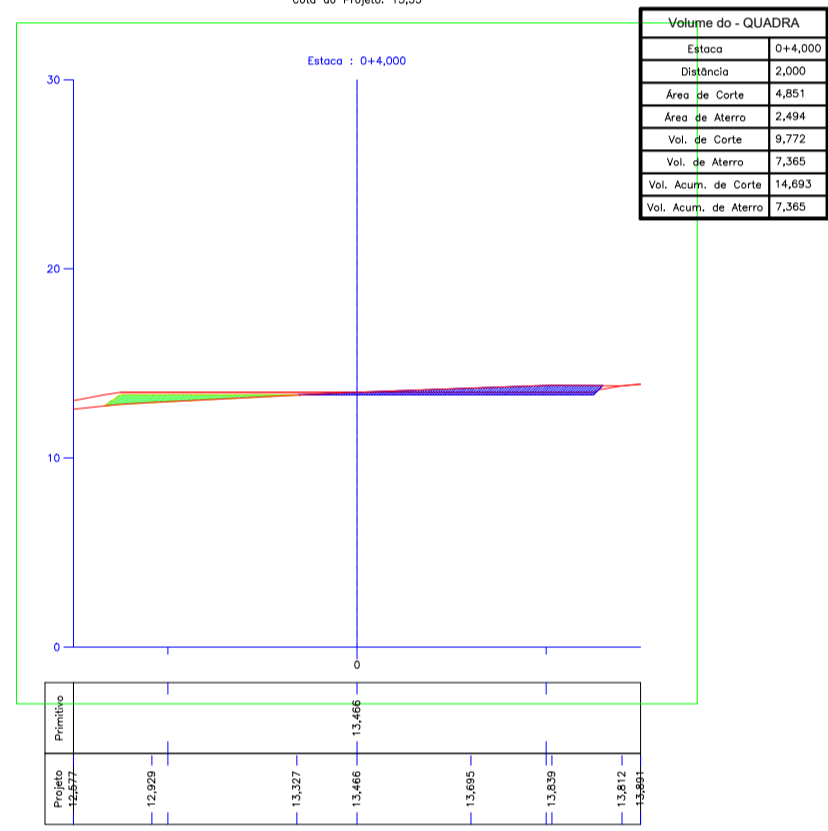

PROPRIETÁRIO / CONSTRUTOR:

RESPONSÁVEL TÉCNICO:

SECRETARIA MUNICIPAL DE INFRAESTRUTURA
 PREFEITO MUNICIPAL: JOSÉ MARIA TAPAÇOS
 SECRETÁRIO DE INFRAESTRUTURA: ENGRº CIVIL SÉRGIO GOUVEIA DE MELO

TÍTULO:	
PROJETO:	Arquitetura - Quadra Poliesportiva
LOCAL:	Localidade Cucurubá
PROPRIETÁRIO:	Prefeitura Municipal de Santarém
ART.:	EQUIPE TÉCNICA
PROJETO:	Engº Rafael Queiroz Reis
DESENHO:	Cad. George Miranda
DATA:	23/10/2025
DESENHO(S):	SEÇÕES E TABELA DE VOLUMES.
ÁREA:	ÁREA DO TERRENO: ÁREA DA CONDIÇÃO DE OCUPAÇÃO: ÍNDICE DE APROV.:
FOLHA:	05/05