


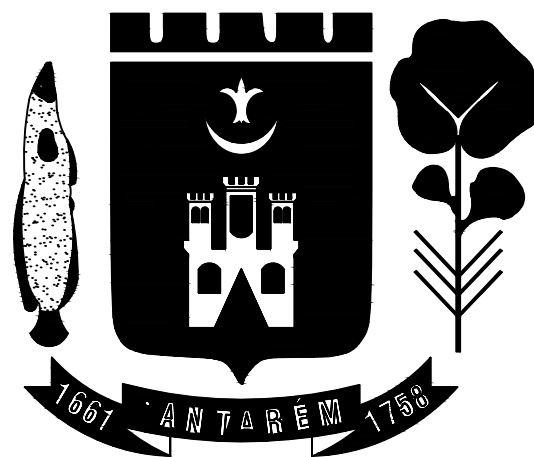

PREFEITURA DE SANTARÉM

PREFEITO
JOSÉ MARIA TAPAJÓS

SECRETÁRIO MUNICIPAL DE EDUCAÇÃO
NILTON ARAÚJO DA COSTA

NUCLEO DE ENGENHARIA
Eng. CLEDIMAR AUGUSTO DA SILVA - CREA 1502174375/PA
Eng. Adam Lucas Carvalho de Sousa - CREA: 1521316945/PA
Eng. Adilson Guilherme Feitosa de Oliveira - CREA: 1518550290
Arq. Bruno Almeida de Andrade - CAU: A191028-0
Eng. Fabio Andrey Souza Melo - CREA: 28.961 D/PA
Eng^a. Silvia Raquel de Oliveira Pimentel - CREA: 14.096 D/PA
Arq. Thyago da Silva Bentes - CAU: A264426-6

CONSTRUÇÃO DE MURO
ESCOLA ELIAS PINTO
COMUNIDADE VOLTA GRANDE - PLANALTO
COORDENADAS: (-2.769739, -54.464433)


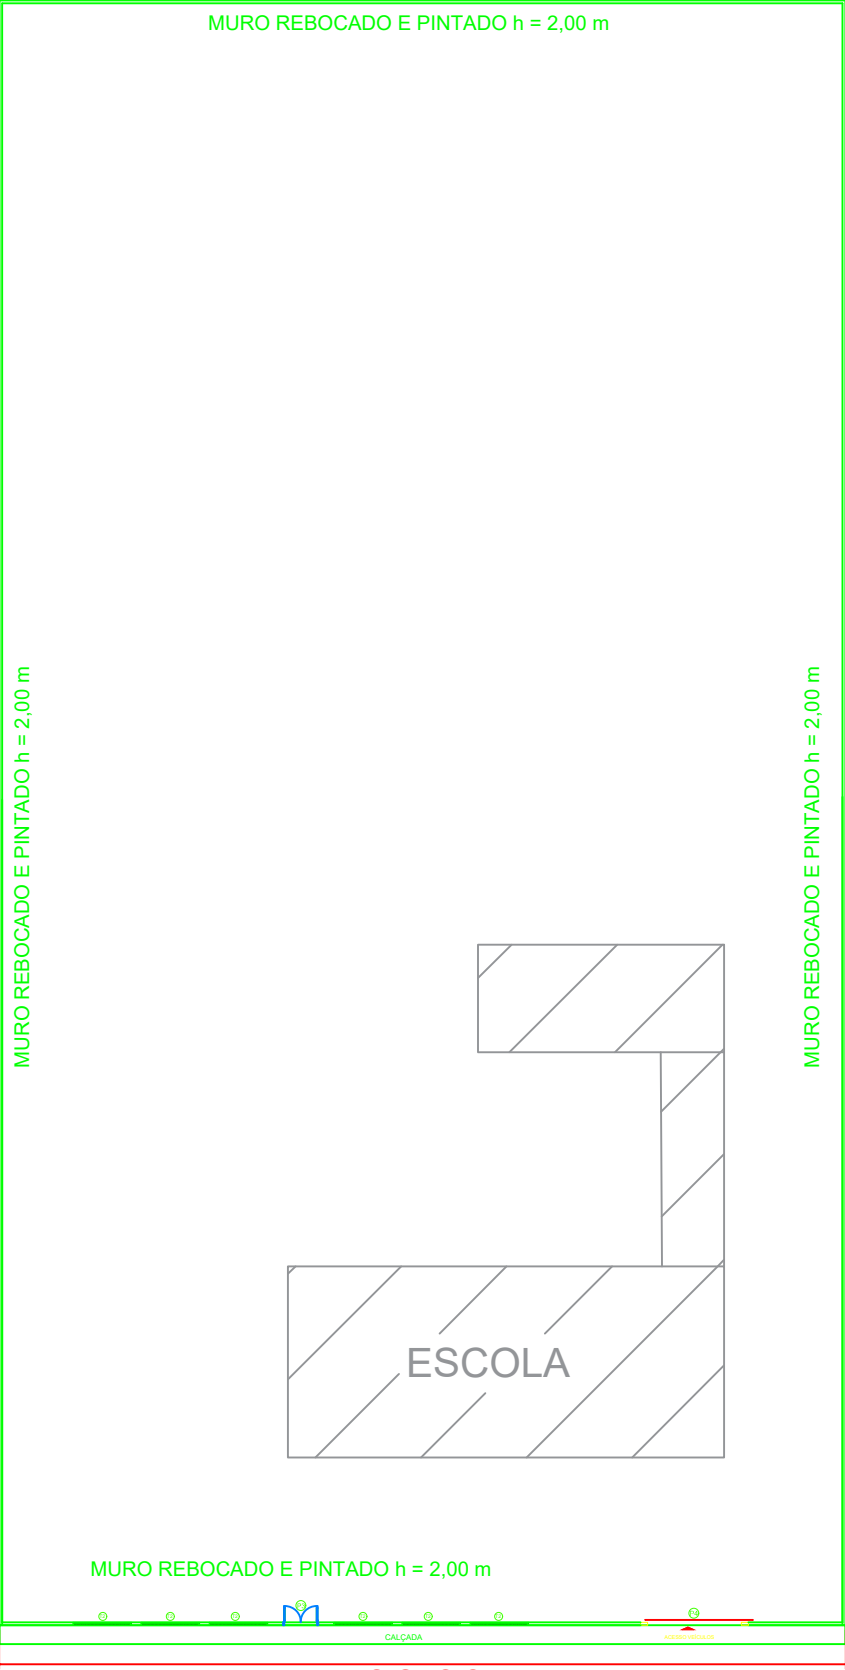


TABELA DE ESQUADRIAS						TABELA	
PORTAS					QUANT.	GRADES DE FERRO	QUANT.
CÓDIGO	LARGURA(M)	ALTURA(M)	ÁREA (M²)	MATERIAL			
P1	0,90	2,10	1,89	Madeira	-		
P2	0,80	2,10	1,68	Madeira	-		
P3	1,20	2,00	2,40	Portão metálico	01		
P4	4,00	2,00	8,00	Portão metálico 1 folhas/ CORRER	01		
P5	0,90	1,80	1,62	Madeira	-		
P6	0,60	1,80	1,08	Madeira	-		
JANELAS						MATERIAL	
CÓDIGO	LARGURA(M)	ALTURA(M)	ÁREA (M²)	MATERIAL			
J1	1,20	1,10	1,32	Vidro/ correr	-	Grade de Ferro	-
J2	1,50	1,10	1,65	Alumínio/ Rolo	-		
BASCULANTES E ESQUADRIAS DE CORRER						MATERIAL	
CÓDIGO	LARGURA(M)	ALTURA(M)	ÁREA (M²)	MATERIAL			
B1	0,40	0,50	0,20	Alumínio e vidro/ BASCULANTE	-	Grade de Ferro	-
B2	1,50	0,70	1,05	Alumínio e vidro/ CORRER	-	Grade de Ferro	-
B3	3,00	0,70	2,10	Alumínio e vidro/ CORRER	-	Grade de Ferro	-
B4	3,50	0,70	2,45	Alumínio e vidro/ CORRER	-	Grade de Ferro	-
B5	2,50	0,70	1,75	Alumínio e vidro/ CORRER	-	Grade de Ferro	-
TELA DE ALAMBRADO							
CÓDIGO	LARGURA(M)	ALTURA(M)	ÁREA (M²)	MATERIAL			
T1	1,50	0,85	1,28	Tela fio nº 18 (Tela de peneira)	-		
T2	2,50	0,85	2,13	Alambrado (MURO)	06		
COBOGÓS E ELEMENTOS VAZADOS							
CÓDIGO	LARGURA(M)	ALTURA(M)	ÁREA (M²)	MATERIAL			
C1	3,00	1,50	4,50	Cobogó	-		

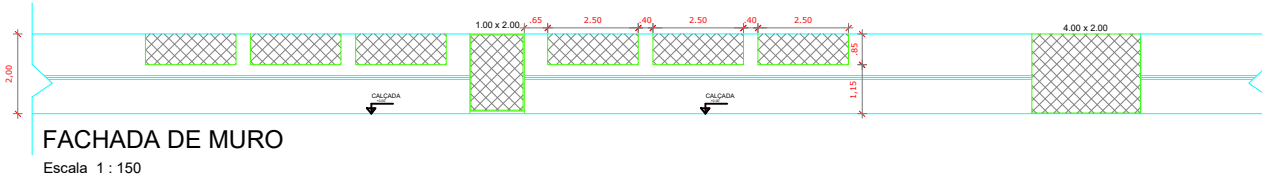

RODOVIA PA-370

PLANTA BAIXA - MURO
ESCALA: 1/100

 PREFEITO JOSÉ MARIA TAPAJÓS SECRETÁRIO MUNICIPAL DE EDUCAÇÃO NILTON ARAÚJO DA COSTA	FOLHA: 01/01	TÍTULO: ARQUITETURA	RESPONSÁVEL TÉCNICO: ADAM LUCAS CARVALHO DE SOUSA CREA- 152131684/PA
	ASSUNTO: PLANTA BAIXA - CONSTRUÇÃO DE MURO ESCOLA ELIAS PINTO COMUNIDADE VOLTA GRANDE - PLANALTO COORDENADAS: (-2.769739, -54.464433)		
	DESENHO: ADAM LUCAS CARVALHO DE SOUSA	ESCALA: INDICADA	DATA: 13/03/2024
	(assinado pelo autor)		