


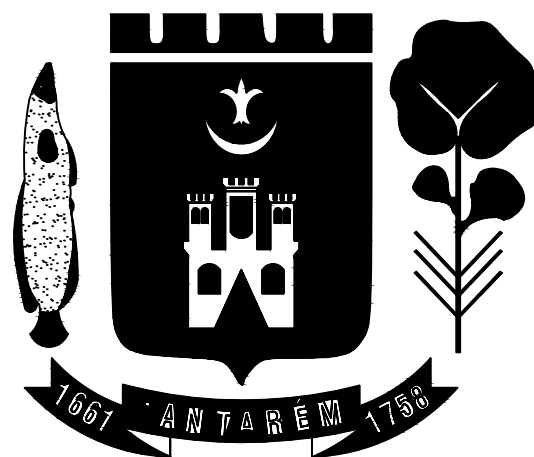

PREFEITURA DE SANTARÉM

PREFEITO
JOSÉ MARIA TAPAJÓS

SECRETÁRIO MUNICIPAL DE EDUCAÇÃO
NILTON ARAÚJO DA COSTA

NUCLEO DE ENGENHARIA

Eng. CLEDIMAR AUGUSTO DA SILVA - CREA 1502174375/PA

Eng. Adam Lucas Carvalho de Sousa - CREA: 1521316945/PA

Eng. Adilson Guilherme Feitosa de Oliveira - CREA: 1518550290

Arq. Bruno Almeida de Andrade - CAU: A191028-0


Eng. Fabio Andrey Souza Melo - CREA: 28.961 D/PA

Eng^a. Silvia Raquel de Oliveira Pimentel - CREA: 14.096 D/PA

Arq. Thyago da Silva Bentes - CAU: A264426-6

CONSTRUÇÃO DE MURO

ESCOLA EMILIO REBELO DOS SANTOS
COMUNIDADE CASTELA - PLANALTO
COORDENADAS: (-2.537267, -54.624586)

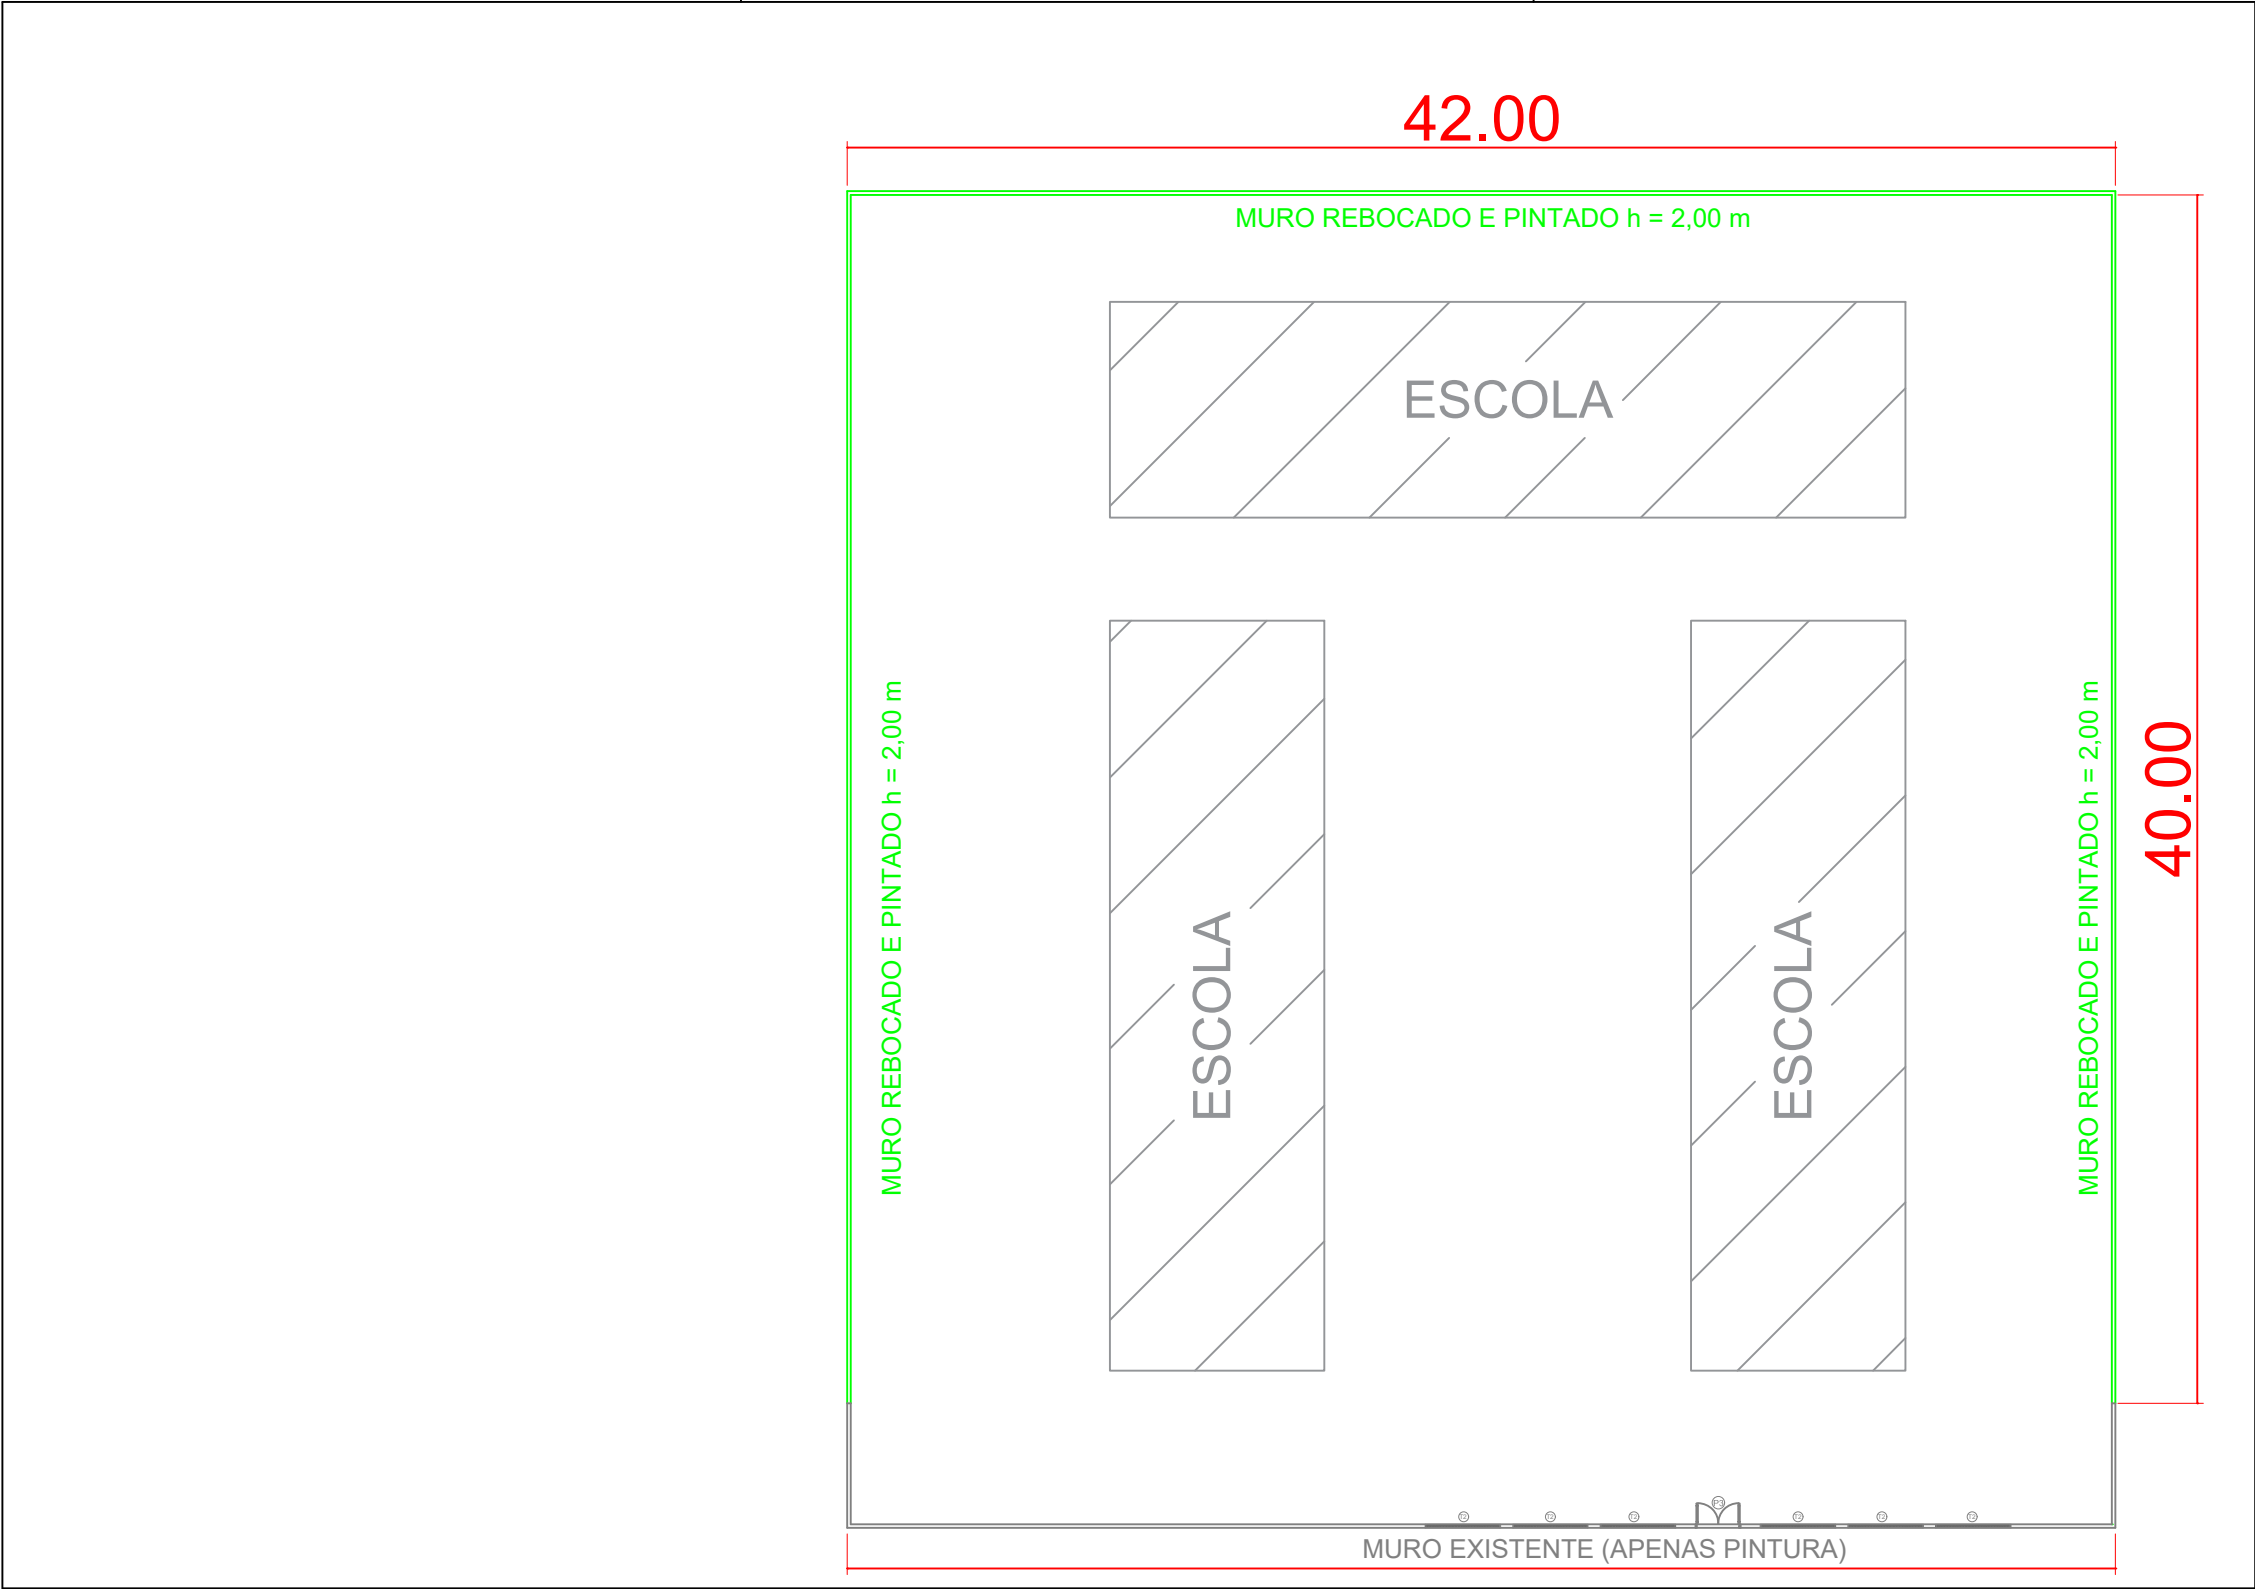

RAMAL

PLANTA BAIXA - MURO
ESCALA: 1/125

	FOLHA:	TÍTULO:	RESPONSÁVEL TÉCNICO:
	01/01	ARQUITETURA	ADAM LUCAS CARVALHO DE SOUSA CREA: 152131654/PA
	ASSUNTO: PLANTA BAIXA - CONSTRUÇÃO DE MURO ESCOLA EMÍLIO REBELO DOS SANTOS COMUNIDADE CASTELA - PLANALTO COORDENADAS: (-2.537267, -54.624586)		
	DESENHO:	ESCALA:	DATA:
ADAM LUCAS CARVALHO DE SOUSA		INDICADA	13/03/2024