


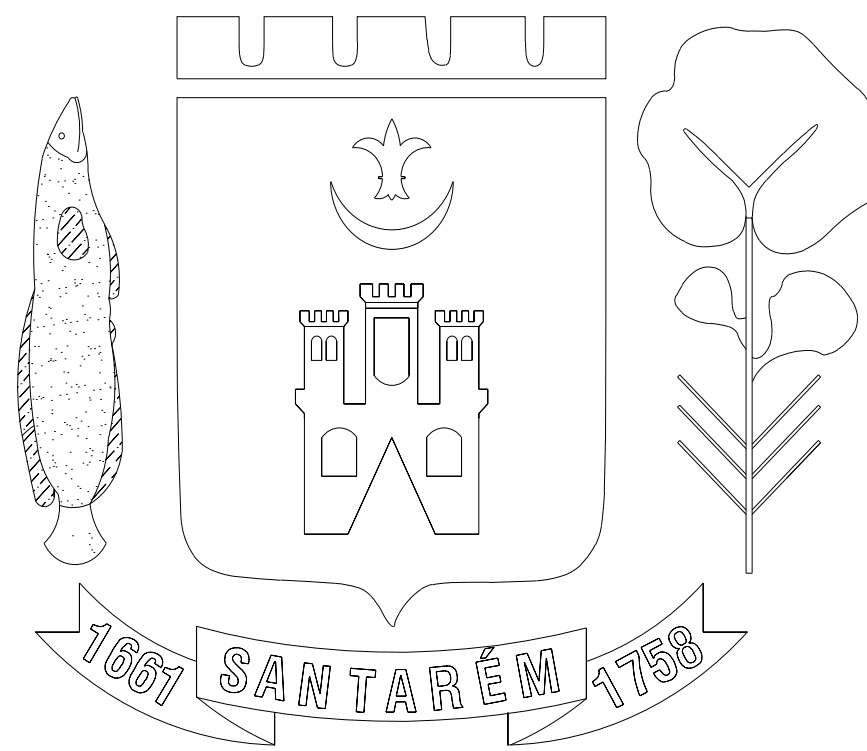

**PREFEITURA DE SANTARÉM**

**PREFEITO**  
**JOSÉ MARIA TAPAJÓS**

---

**SECRETÁRIA MUNICIPAL DE EDUCAÇÃO**  
**MARIA JOSÉ MAIA DA SILVA**

---

**NÚCLEO DE ENGENHARIA**

**Eng. LAURO SERGIO COSTA SILVA - CREA: 10.702 D/PA**

---

**Eng. Adam Lucas Carvalho de Sousa - CREA: 1521316945/PA**

**Eng. Adilson Guilherme Feitosa de Oliveira - CREA: 1518550290**

**ARQ. Bruno Almeida Andrade - CAU: A191028-0**

**Eng. Fabio Andrey Souza Melo - CREA: 28.961 D/PA**

**Eng<sup>a</sup>. Silvia Raquel de Oliveira Pimentel - CREA: 14.096 D/PA**


**REFORMA E AMPLIAÇÃO**

---


**PADRE FELIPE BETTENDORF**

**BAIRRO MARACANÃ**


**COORDENADAS: (-2.437911, -54.756077)**

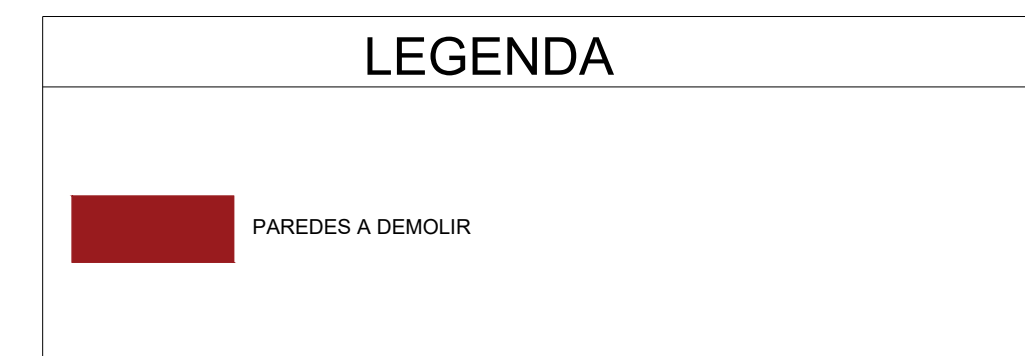

|   |   |                                          |                                                                                             |
|---|---|------------------------------------------|---------------------------------------------------------------------------------------------|
|  <p><b>PREFEITO</b><br/><b>JOSÉ MARIA TAPAJÓS</b></p> <p><b>SECRETARIA MUNICIPAL DE EDUCAÇÃO</b><br/><b>MARIA JOSÉ MAIA DA SILVA</b></p> | <p>FOLHA:</p> <p><b>01/12</b></p>   | <p>TÍTULO:</p> <p><b>ARQUITETURA</b></p> | <p>RESPONSÁVEL TÉCNICO:</p> <p><b>BRUNO ALEMEIDA ANDRADE</b><br/><b>CAU - ARQUITETO</b></p> |
|   | <p>ASSUNTO:</p> <p><b>PLANTA BAIXA EXISTENTE REFORMA E AMPLIAÇÃO</b><br/><b>PADEIR FELIPE BASTENDORF</b><br/><b>BAIRRO MARACANA</b><br/><b>COORDENADAS: (-2,437911, -54,756077)</b></p> | <p>ESCALA:</p> <p><b>INDICADA</b></p>    | <p>DATA:</p> <p><b>19/05/2025</b></p>                                                       |
| <p>DESENHO: <b>BRUNO ALEMEIDA ANDRADE</b></p>   |   |                                          |                                                                                             |

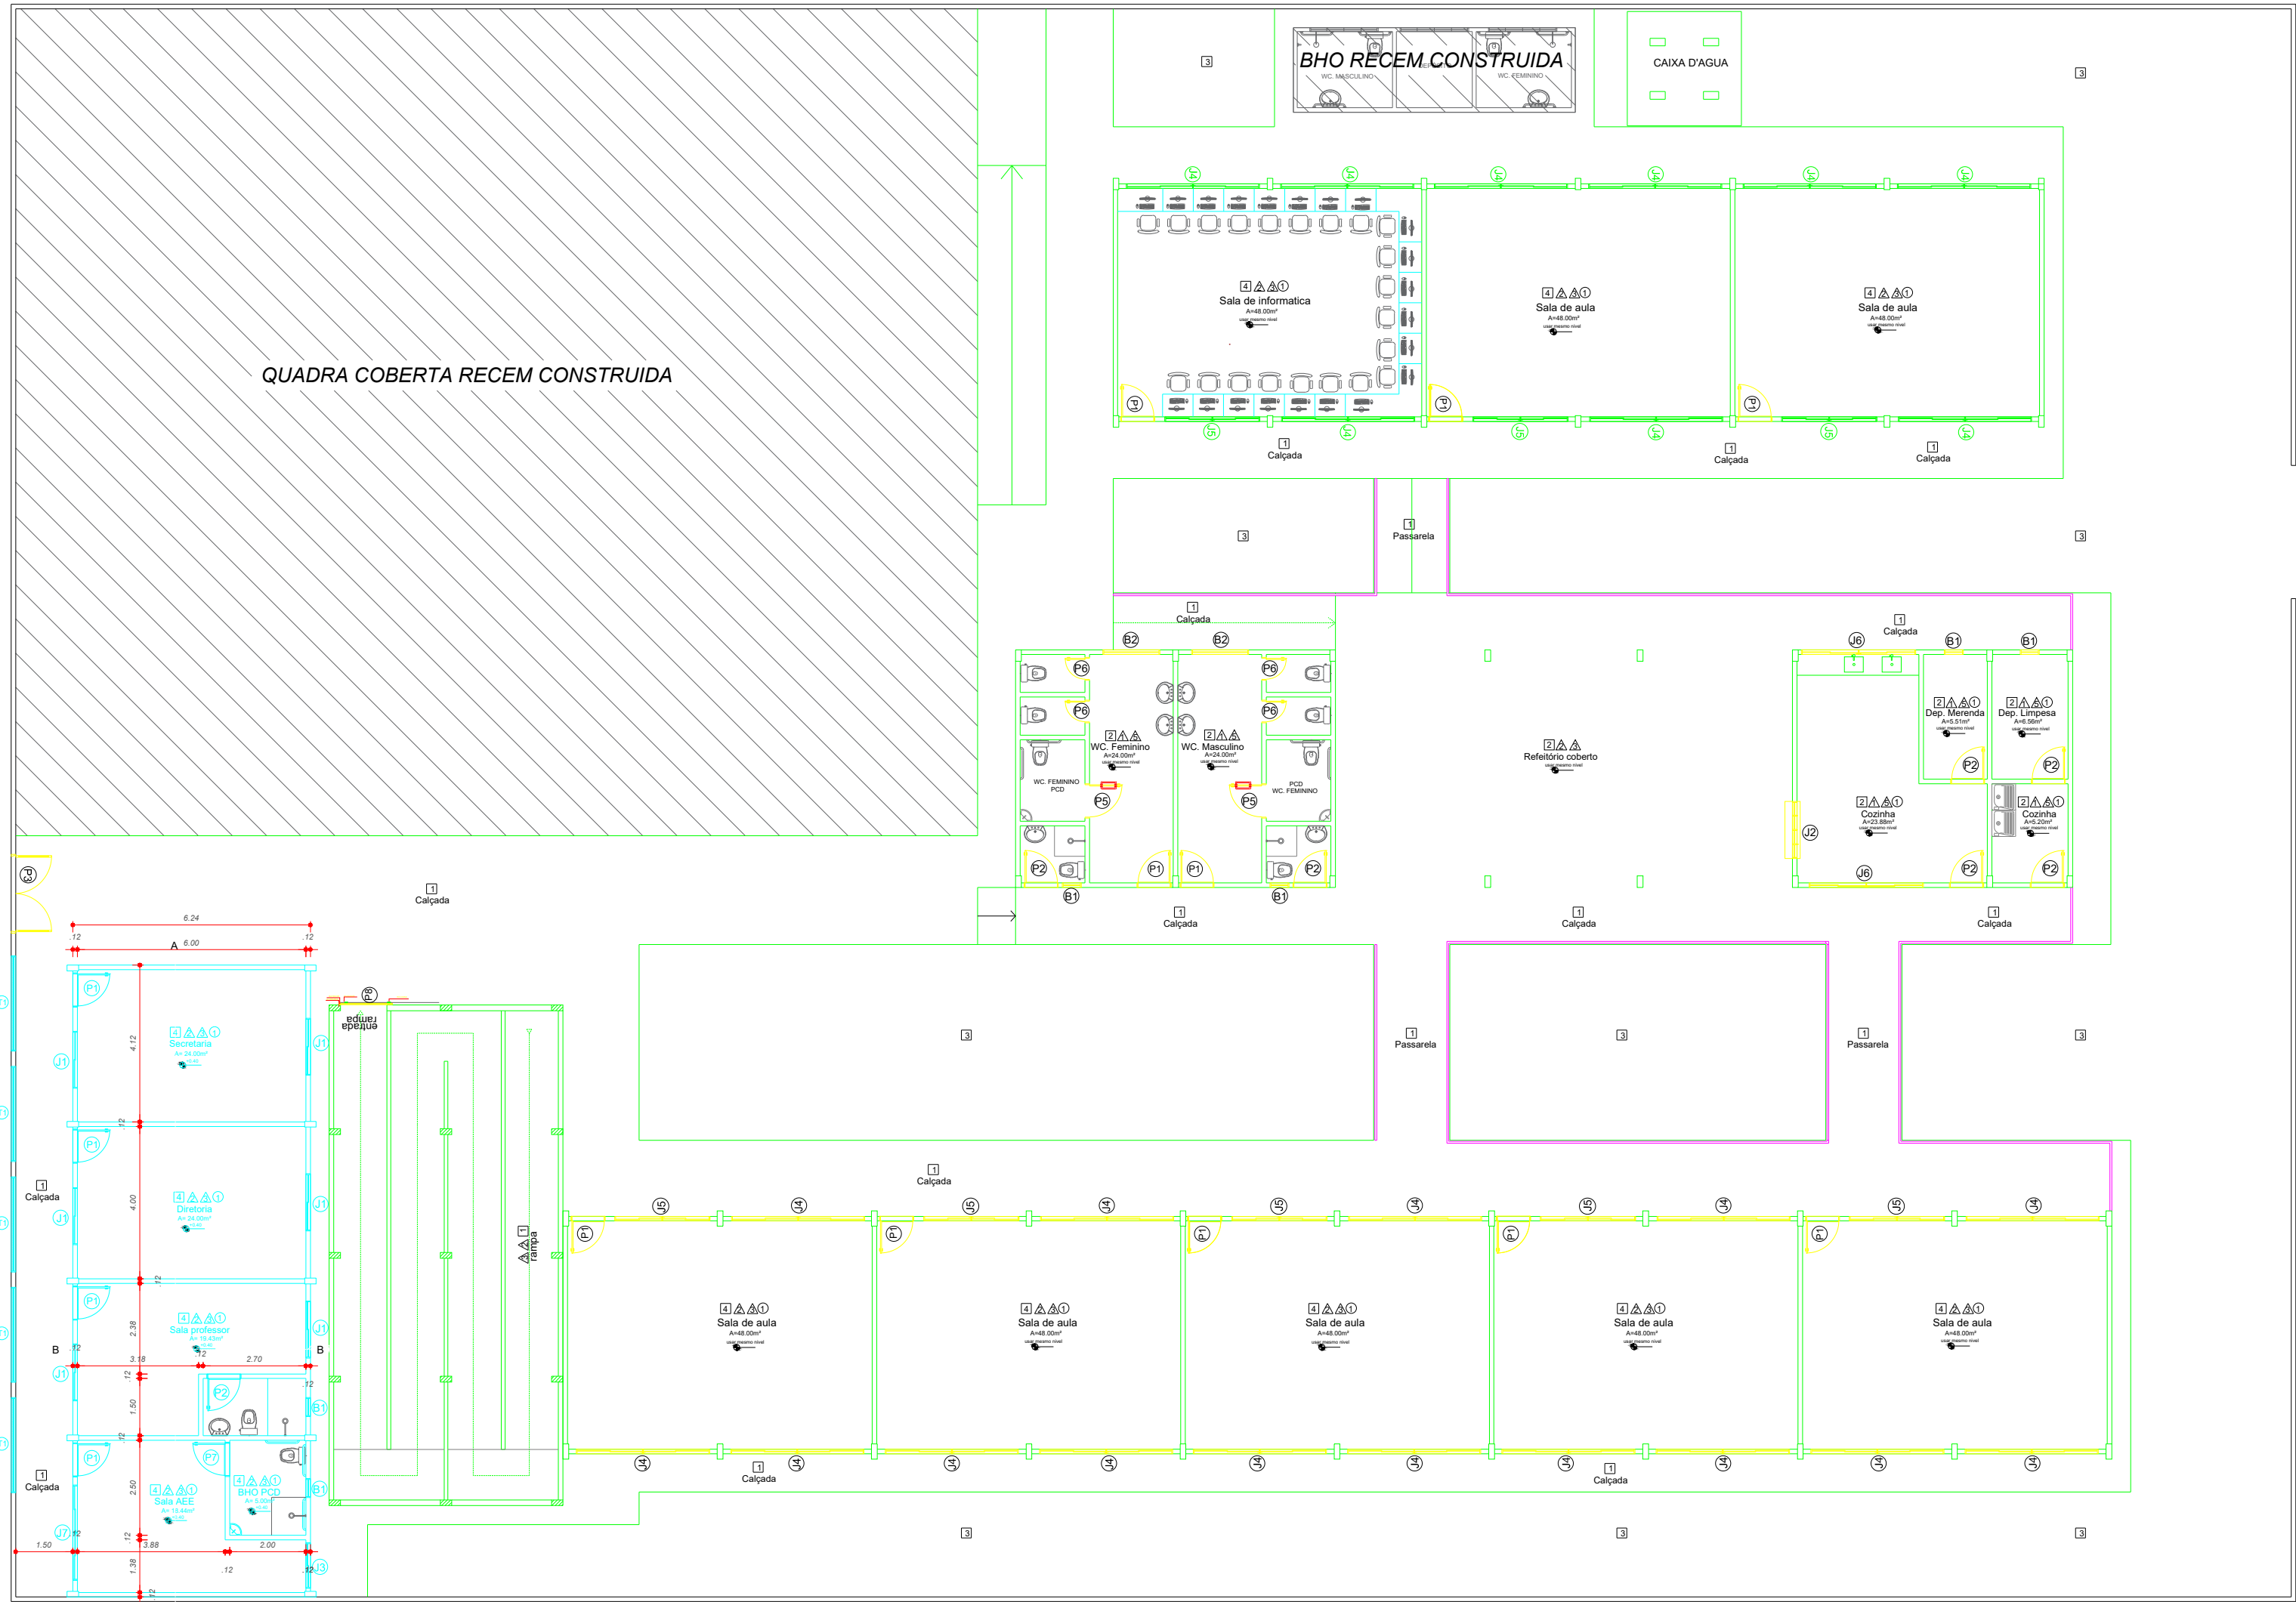

PLANTA BAIXA REFORMA E AMPLIAÇÃO  
PADRE FELIPE BETTENDORF  
BAIRRO MARACANÃ  
COORDENADAS: (-2.437911, -54.756077)  
Escala 1 : 150

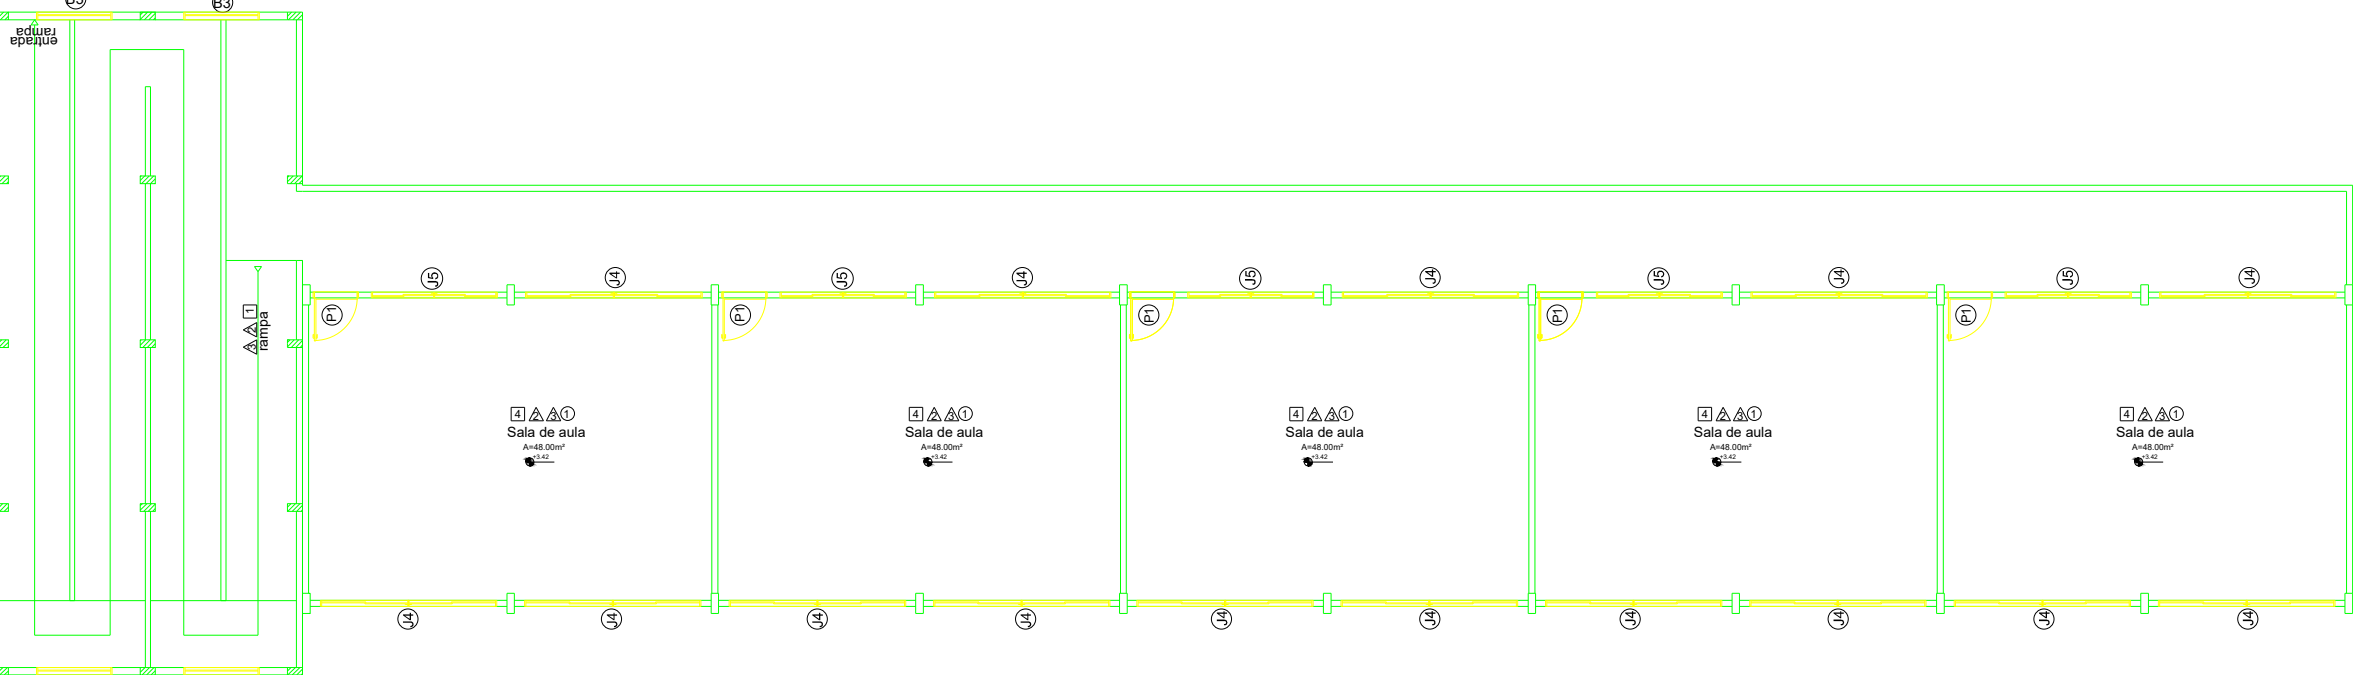

PLANTA DE PISO TATIL.1 PAVIMENTODE  
PADRE FELIPE BETTENDORF  
BAIRRO MARACANÃ  
COORDENADAS: (-2.437911, -54.756077)  
Escala 1 : 150

LEGENDA

NOVA ESQUADRIAS A SEREM TROCADAS

GUARDA CORPO

A PERMANECER E REFORMAR

PAREDES, PILARES, CALÇADAS E ESQUADRIAS A CONSTRUIR

| TABELA DE ESQUADRIAS |            |           |           |                                        | TABELA |                 |
|----------------------|------------|-----------|-----------|----------------------------------------|--------|-----------------|
| CÓDIGO               | LARGURA(M) | ALTURA(M) | ÁREA (M²) | MATERIAL                               | QUANT. | GRADES DE FERRO |
| P1                   | 0.90       | 2.10      | 1.89      | Porta em madeira                       | 19     |                 |
| P2                   | 0.80       | 2.10      | 1.68      | Porta em madeira                       | 07     |                 |
| P3                   | 1.50       | 2.10      | 3.15      | Portão metálico 2 folhas               | 01     |                 |
| P4                   | 3.50       | 2.10      | 7.35      | Portão metálico 1 folhas/ Correr       | 01     |                 |
| P5                   | 0.90       | 1.80      | 1.62      | Porta em madeira com puchador metálico | 02     |                 |
| P6                   | 0.60       | 1.80      | 1.08      | Porta em madeira                       | 04     |                 |
| P7                   | 0.90       | 2.10      | 1.89      | Porta em madeira com puchador metálico | 01     |                 |
| P8                   | 1.40       | 2.50      | 3.50      | Portão metálico de correr              | 01     |                 |

| CÓDIGO | LARGURA(M) | ALTURA(M) | ÁREA (M²) | MATERIAL                            | QUANT. | MATERIAL       |
|--------|------------|-----------|-----------|-------------------------------------|--------|----------------|
| J1     | 1.50       | 1.10      | 1.65      | Vidro/ correr                       | 04     | Grade de Ferro |
| J2     | 1.50       | 1.10      | 1.65      | Alumínio/ Rolo                      | 01     |                |
| J3     | 1.20       | 1.10      | 1.32      | Alumínio e vidro 2 folhas de correr | 01     | Grade de Ferro |
| J4     | 3.50       | 0.70      | 2.45      | Alumínio e vidro 4 folhas de correr | 30     | Grade de Ferro |
| J5     | 2.50       | 0.70      | 1.75      | Alumínio e vidro 4 folhas de correr | 10     | Grade de Ferro |
| J6     | 3.00       | 0.70      | 2.10      | Alumínio e vidro 4 folhas de correr | 02     | Grade de Ferro |
| J7     | 2.50       | 0.70      | 1.75      | Alumínio e vidro 4 folhas de correr | 01     | Grade de Ferro |

| CÓDIGO | LARGURA(M) | ALTURA(M) | ÁREA (M²) | MATERIAL                     | QUANT. | MATERIAL       |
|--------|------------|-----------|-----------|------------------------------|--------|----------------|
| B1     | 0.40       | 0.50      | 0.20      | Alumínio e vidro/ BASCULANTE | 06     | Grade de Ferro |
| B2     | 1.50       | 0.70      | 1.05      | Alumínio e vidro/ CORRER     | 02     | Grade de Ferro |
| B3     | 3.00       | 0.70      | 2.10      | Alumínio e vidro/ CORRER     | 03     | Grade de Ferro |

| CÓDIGO | LARGURA(M) | ALTURA(M) | ÁREA (M²) | MATERIAL                 | QUANT. | MATERIAL |
|--------|------------|-----------|-----------|--------------------------|--------|----------|
| T1     | 2.50       | 0.85      | 2.13      | Alumínio e vidro/ CORRER | 05     |          |

| CÓDIGO | LARGURA(M) | ALTURA(M) | ÁREA (M²) | MATERIAL | QUANT. | MATERIAL |
|--------|------------|-----------|-----------|----------|--------|----------|
|        |            |           |           |          |        |          |
|        |            |           |           |          |        |          |
|        |            |           |           |          |        |          |

ESPECIFICAÇÕES

PISO

1 - CIMENTADO DESEMPENADO, COM JUNTAS PLASTICAS A CADA 1,20 M

2 - CERÂMICA 40x40 cm, PEI-5, COR BRANCO GELO, ANTIDERRAPANTE

3 - GRAMADO

4 - CERÂMICA 40x40 cm, PEI-5, COR BRANCO GELO, POLIDO

PAREDE

1 - CERÂMICA 30x40 cm COR BRANCO GELO, ATÉ 2.10m DO PISO PRONTO

2 - PINTURA ESMALTE SINTETICO COR MARFIM, SOBRE SELADOR DO PISO ATÉ 1m DE ALTURA


3 - PINTURA LATEX ACRILICA COR MARFIM, SOBRE SELADOR APARTI DE 1m ATÉ O TETO

4 - CERÂMICA 30x40cm COR BRANCO GELO ATÉ H=1.80, FAIXA CERÂMICA 10x10cm(COR AZUL ESCURO , CONFORME INDICAÇÃO)

5 - PINTURA ACRILICA COR MARFIM, SOBRE SELADOR APARTI DE 2.10m ATÉ O TETO

TETO

1 - FORRO EM PVC COR BRANCO GELO

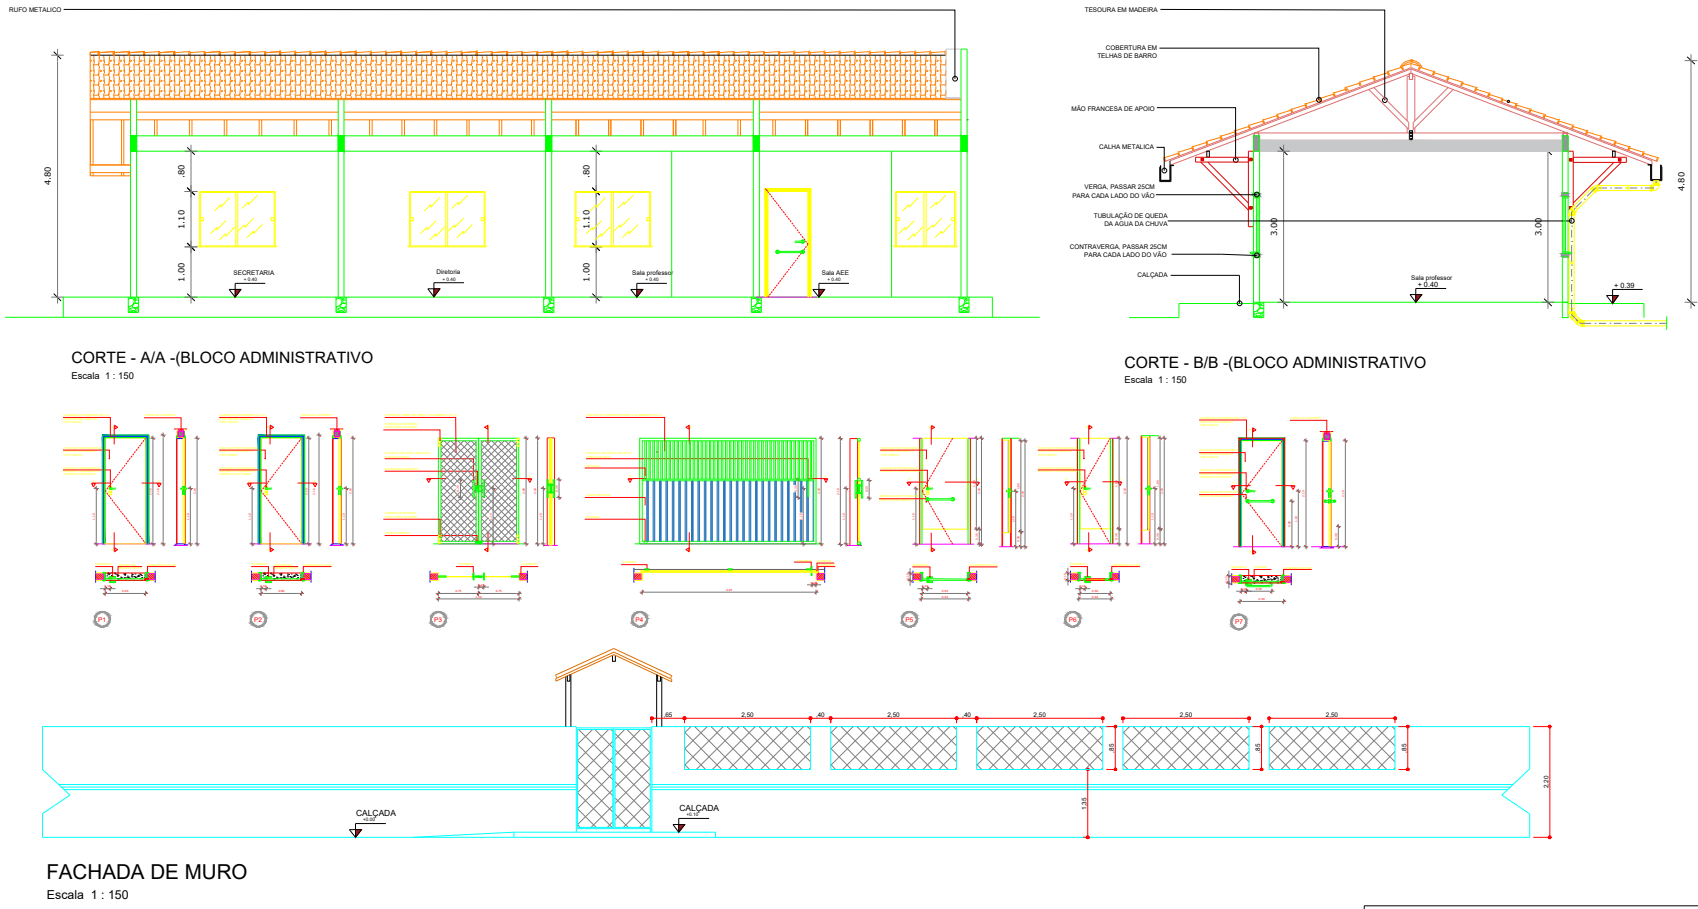

PREFEITO  
JOSÉ MARIA TAPAJÓS  
SECRETARIA MUNICIPAL DE EDUCAÇÃO  
MARIA JOSÉ MAIA DA SILVA

02/12

ARQUITETURA

ASSUNTO:  
PLANTA BAIXA REFORMA E AMPLIAÇÃO. E CORTES A e B.  
PADRE FELIPE BETTENDORF  
BAIRRO MARACANÃ  
COORDENADAS: (-2.437911, -54.756077)

DESENHO:  
BRUNO ALMEIDA ANDRADE


ESCALA:  
INDICADA

DATA:  
19/05/2025


RESPONSÁVEL TÉCNICO:  
BRUNO ALMEIDA ANDRADE  
CAU: A191028-0

PAPEL FORMATO A1  
W2000 x H1400mm  
MEDIDA REAL: 574x859mm


Para imprimir: 7" ou 10" vertical, apenas na horizontal (para não cortar)  
Verificar se a escala está correta  
(este lado para cima)

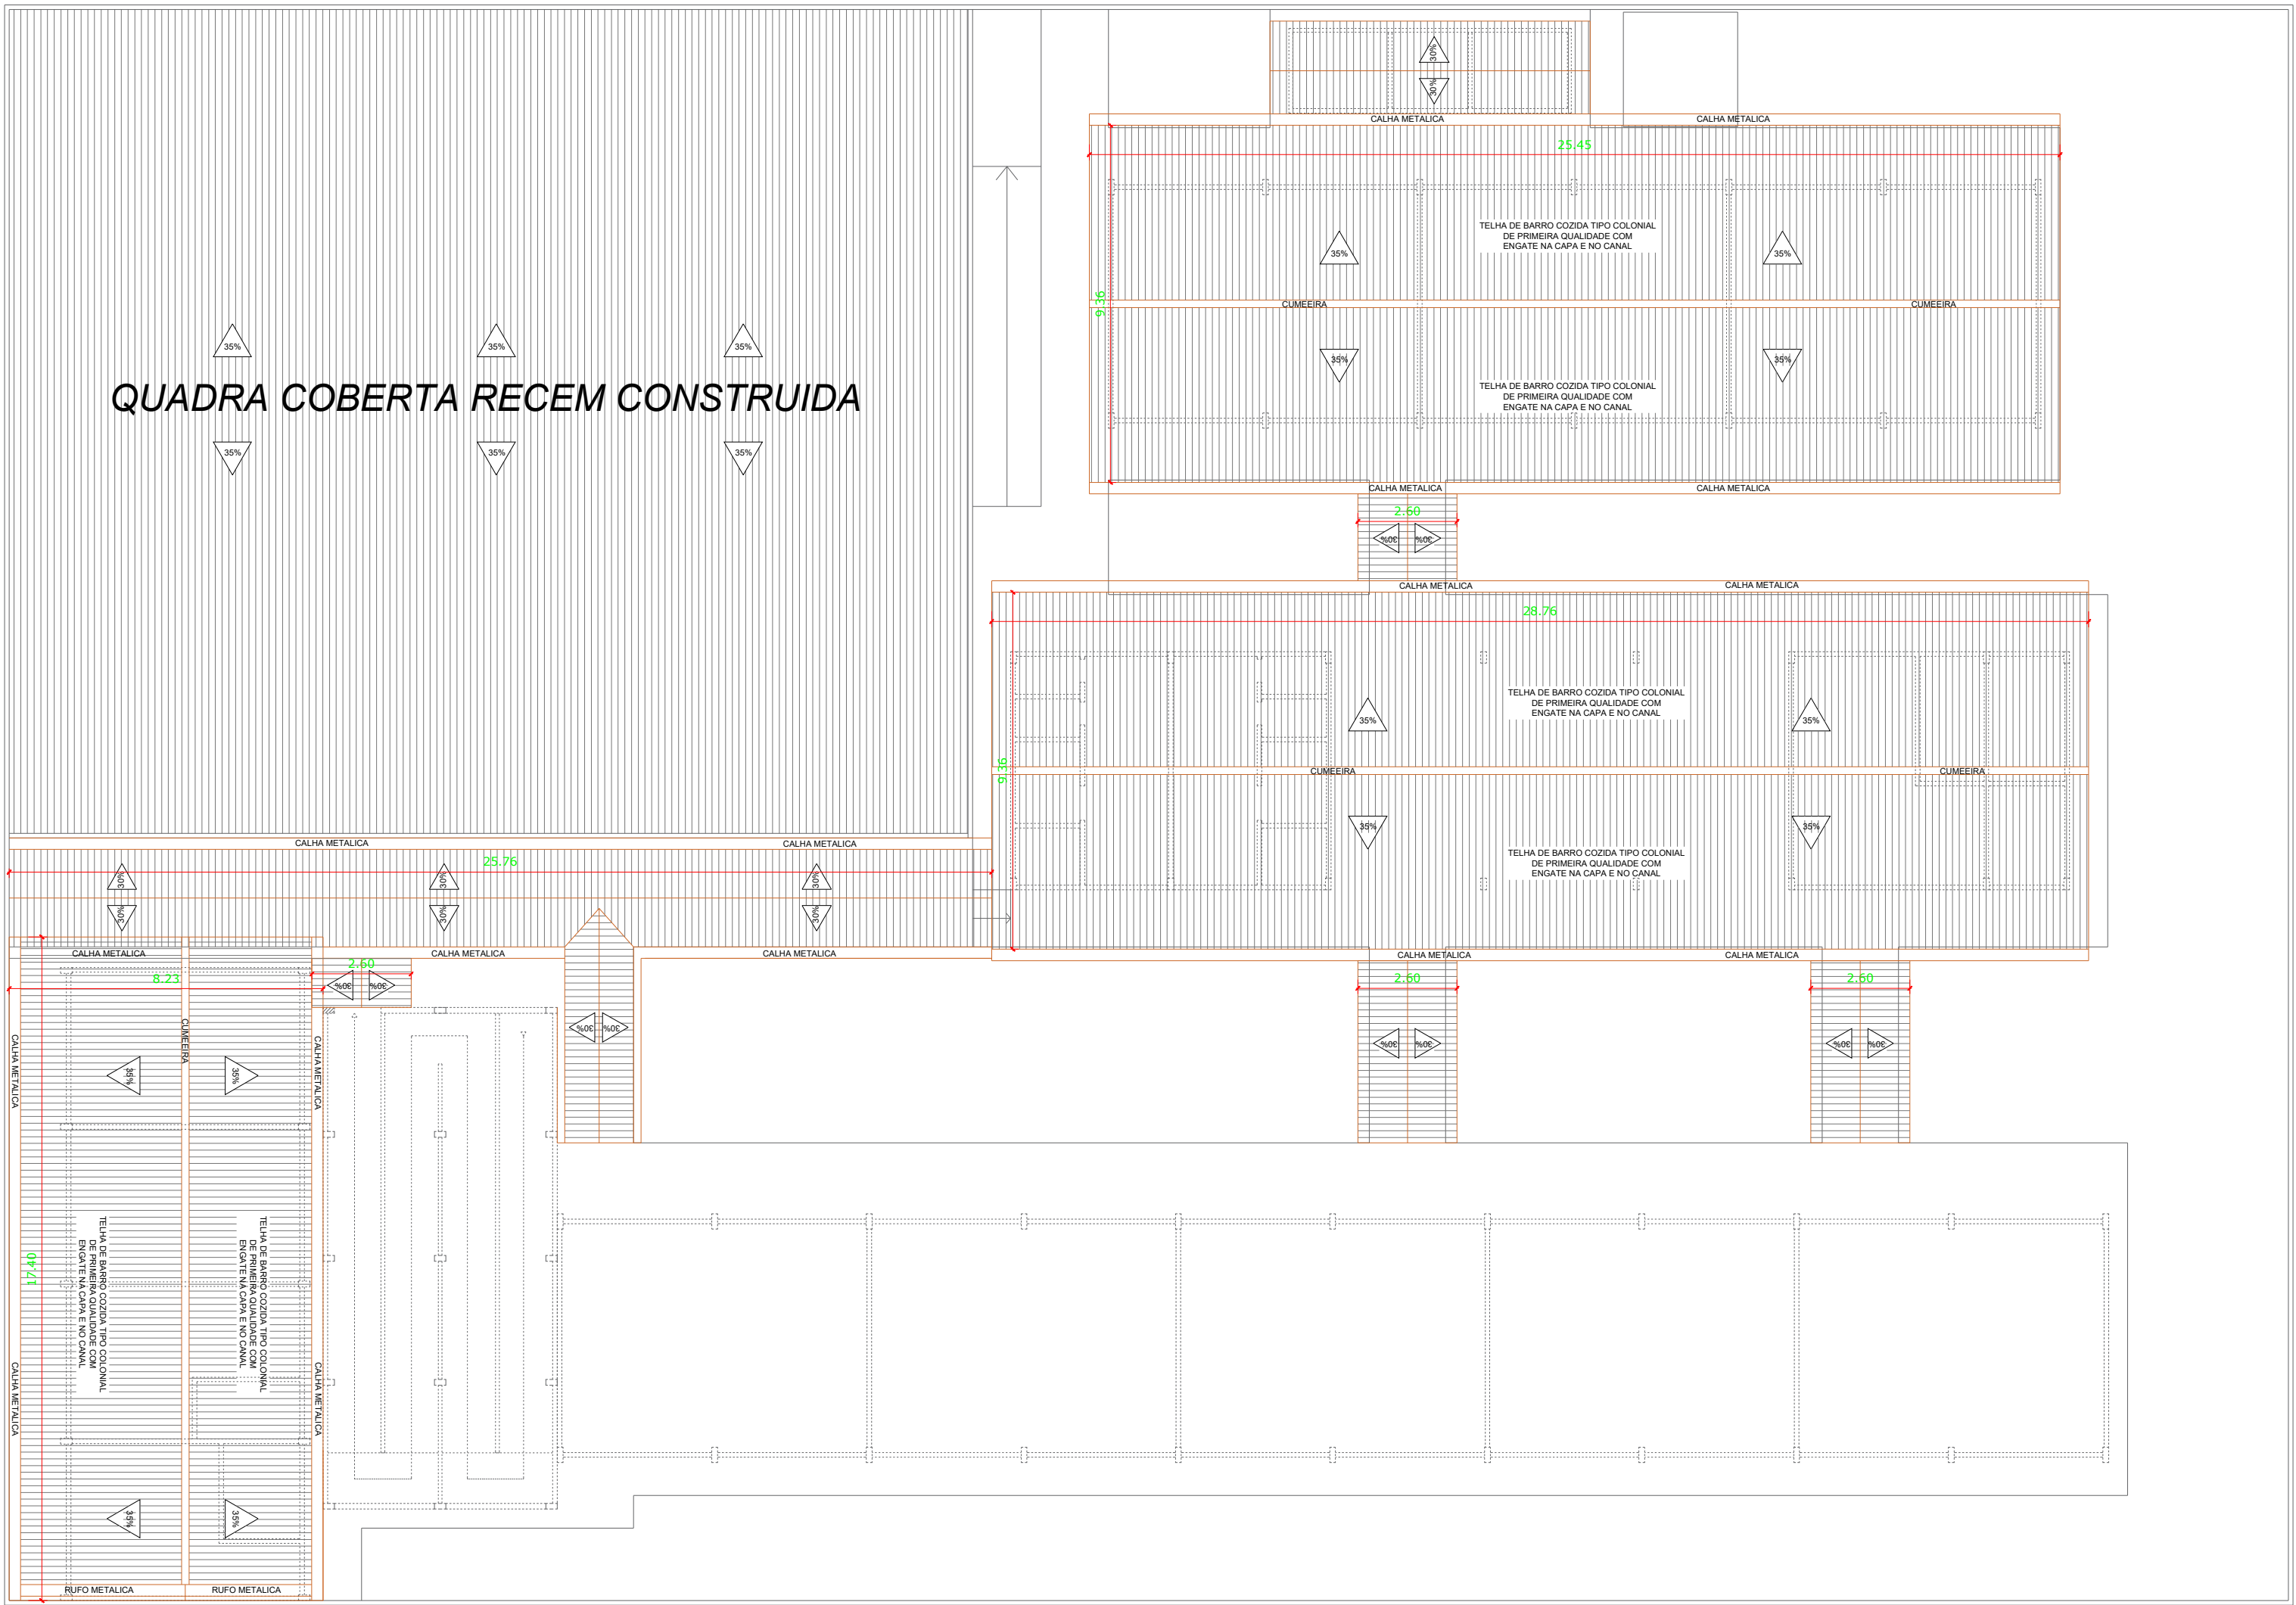

PLANTA BAIXA DE COBERTURA TERREO  
PADRE FELIPE BETTENDORF  
BAIRRO MARACANÃ  
COORDENADAS: (-2.437911, -54.756077)  
Escala 1 : 150

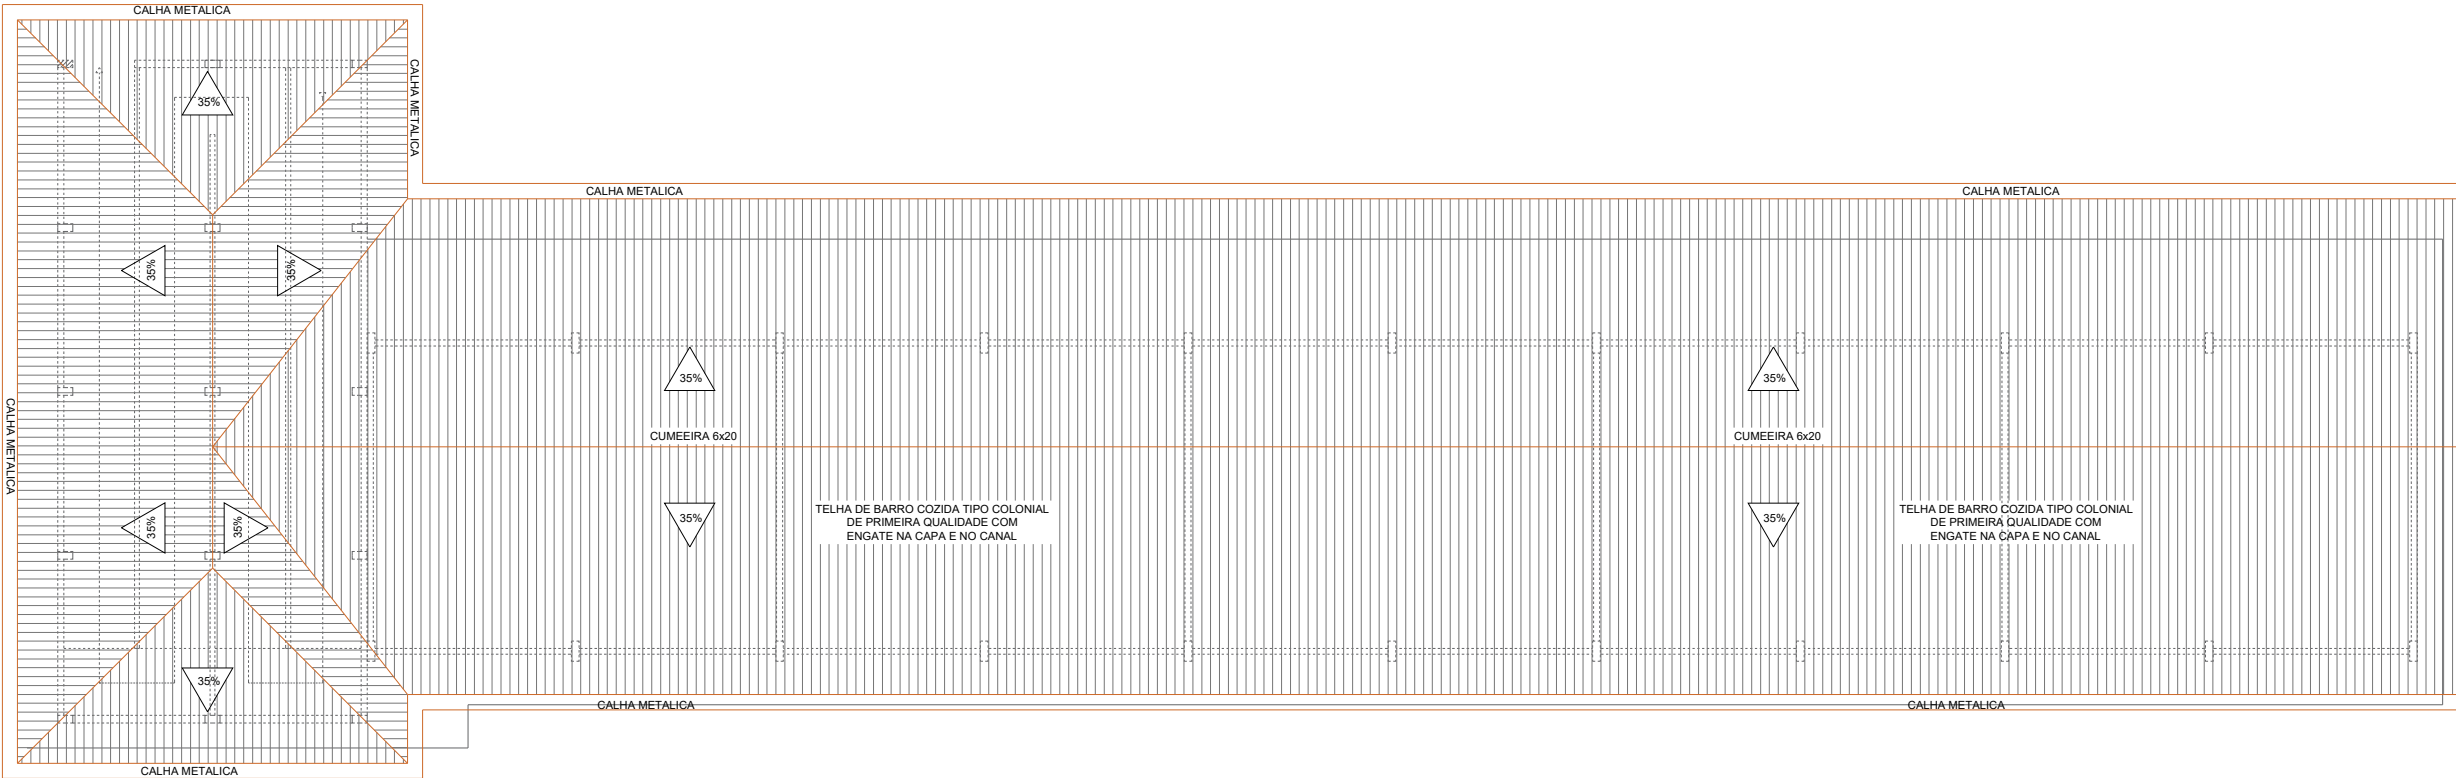


PLANTA BAIXA DE COBERTURA 1 PAVIMENTO  
PADRE FELIPE BETTENDORF  
BAIRRO MARACANÃ  
COORDENADAS: (-2.437911, -54.756077)  
Escala 1 : 150

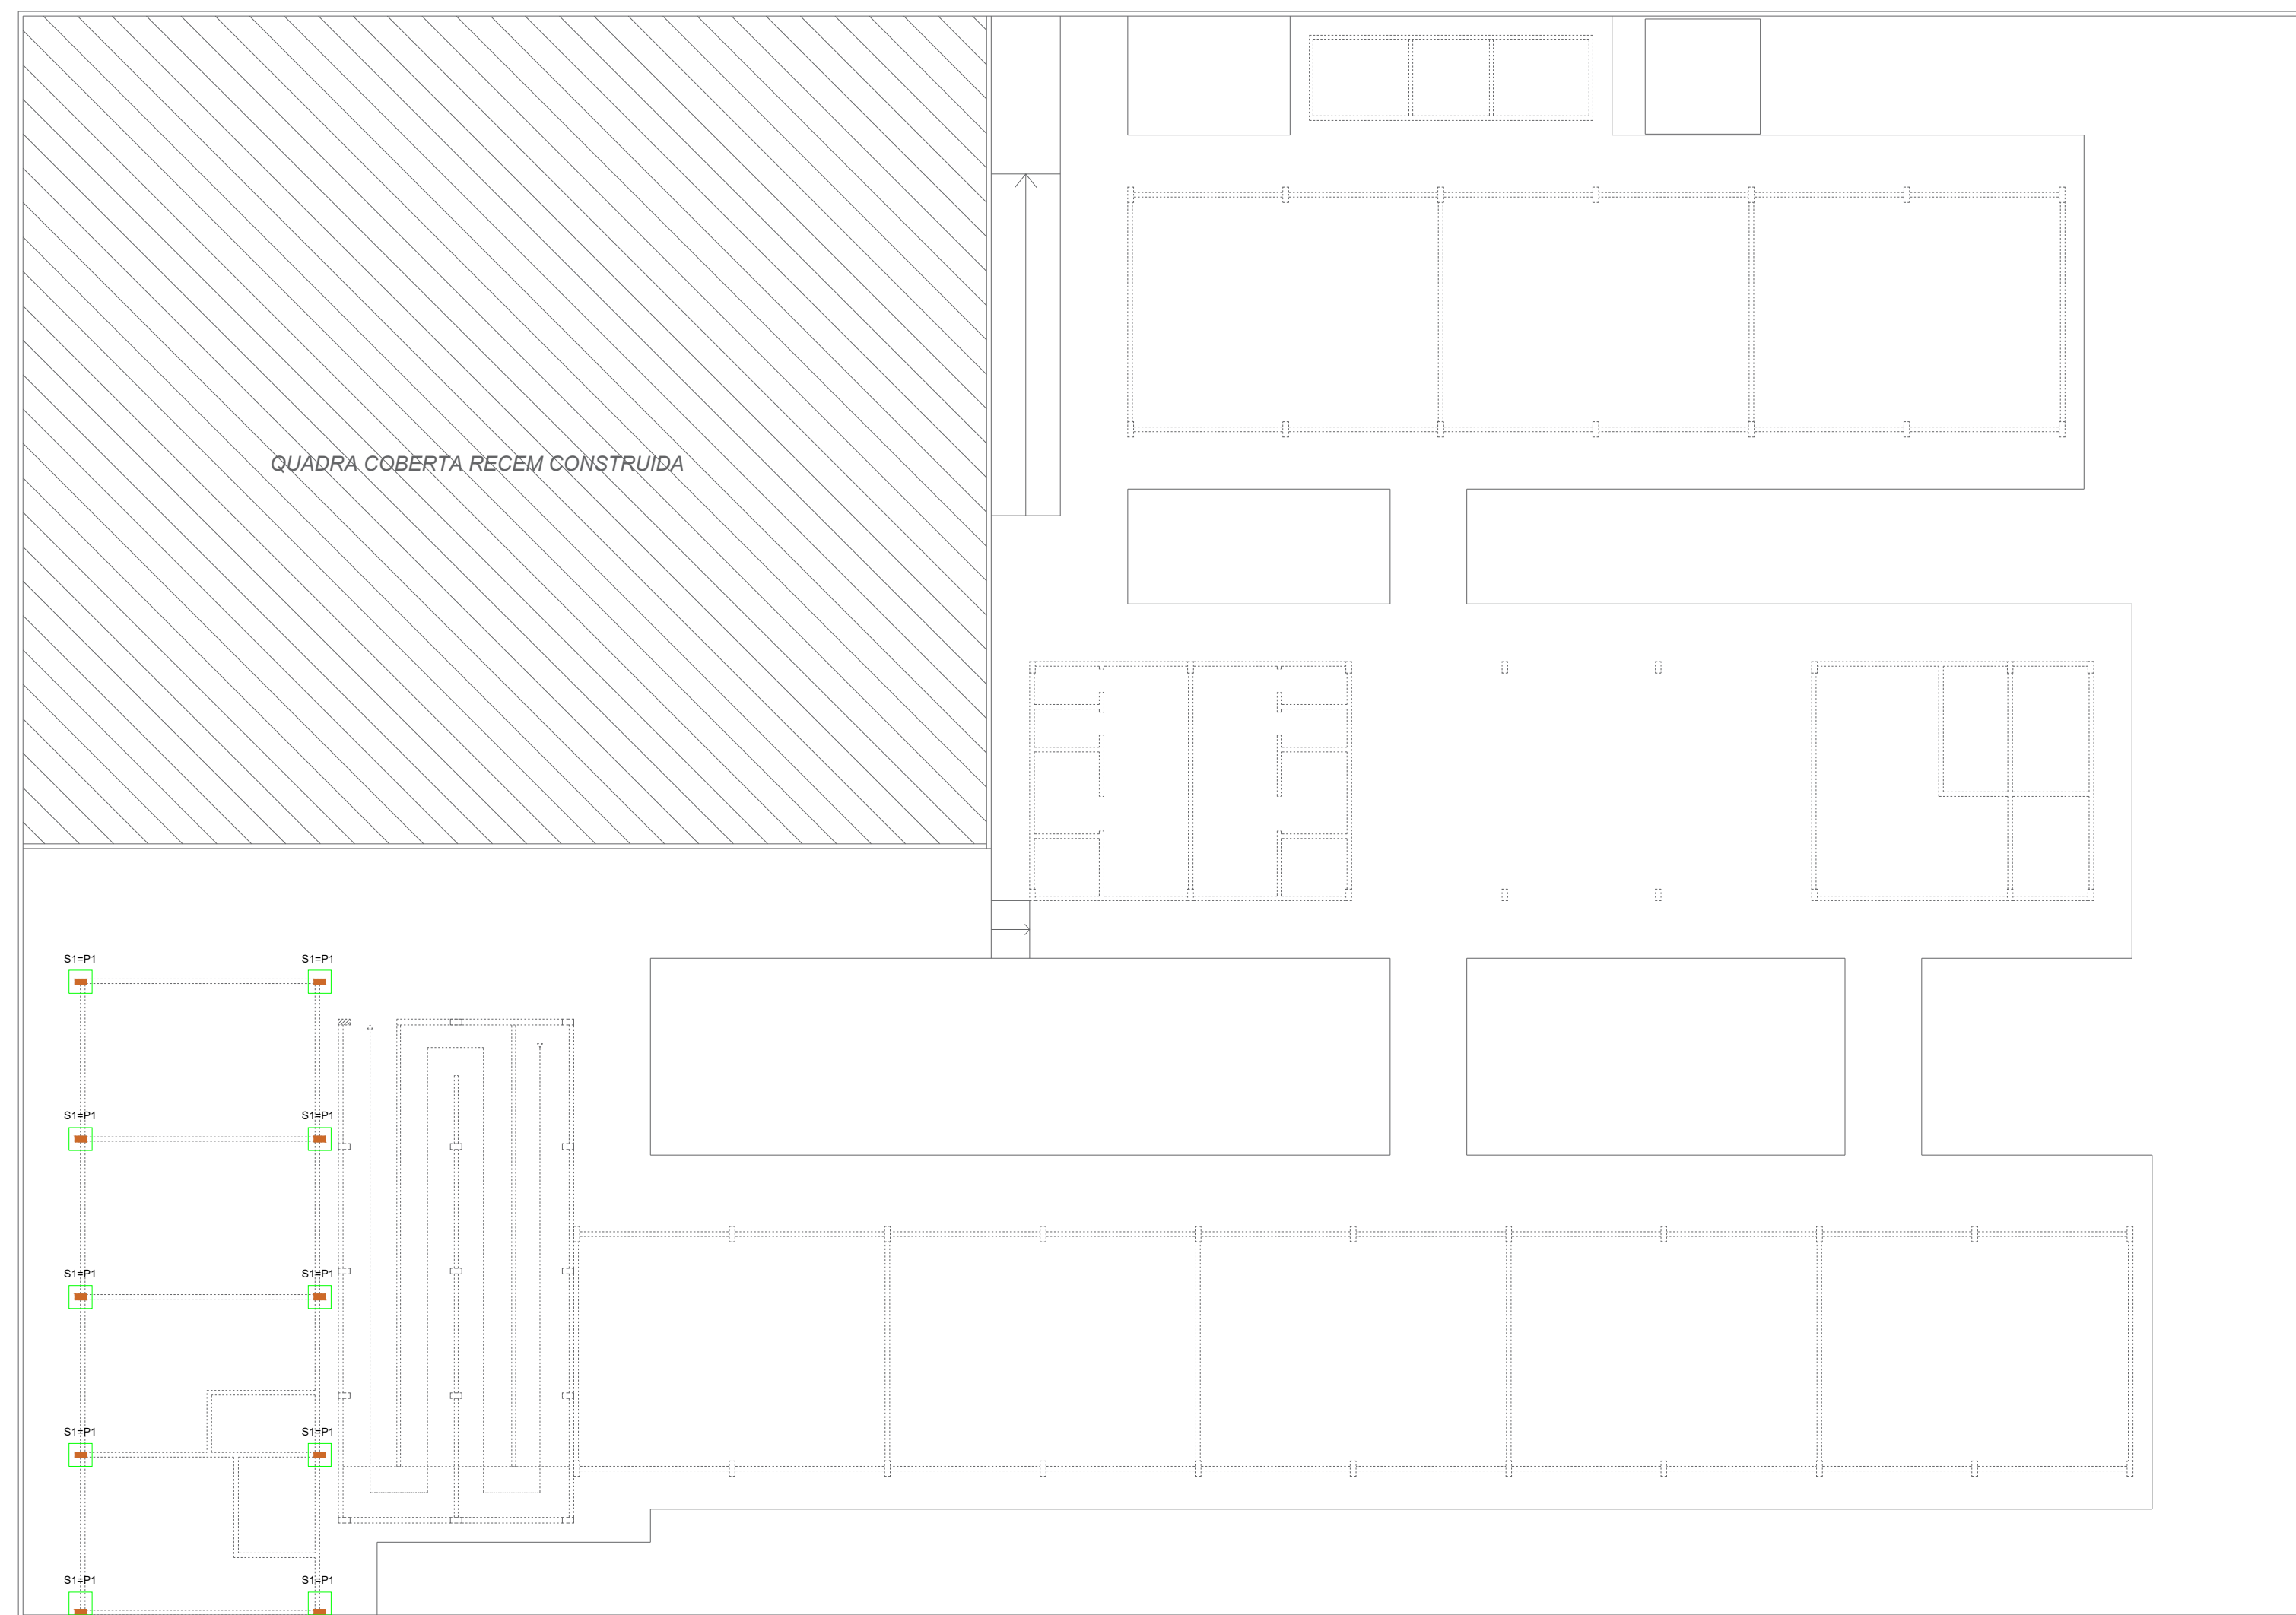

PLANTA DE LOCAÇÃO DE SAPATAS E PILARES  
PADRE FELIPE BETTENDORF  
BAIRRO MARACANÃ  
COORDENADAS: (-2.437911, -54.756077)  
Escala 1 : 150



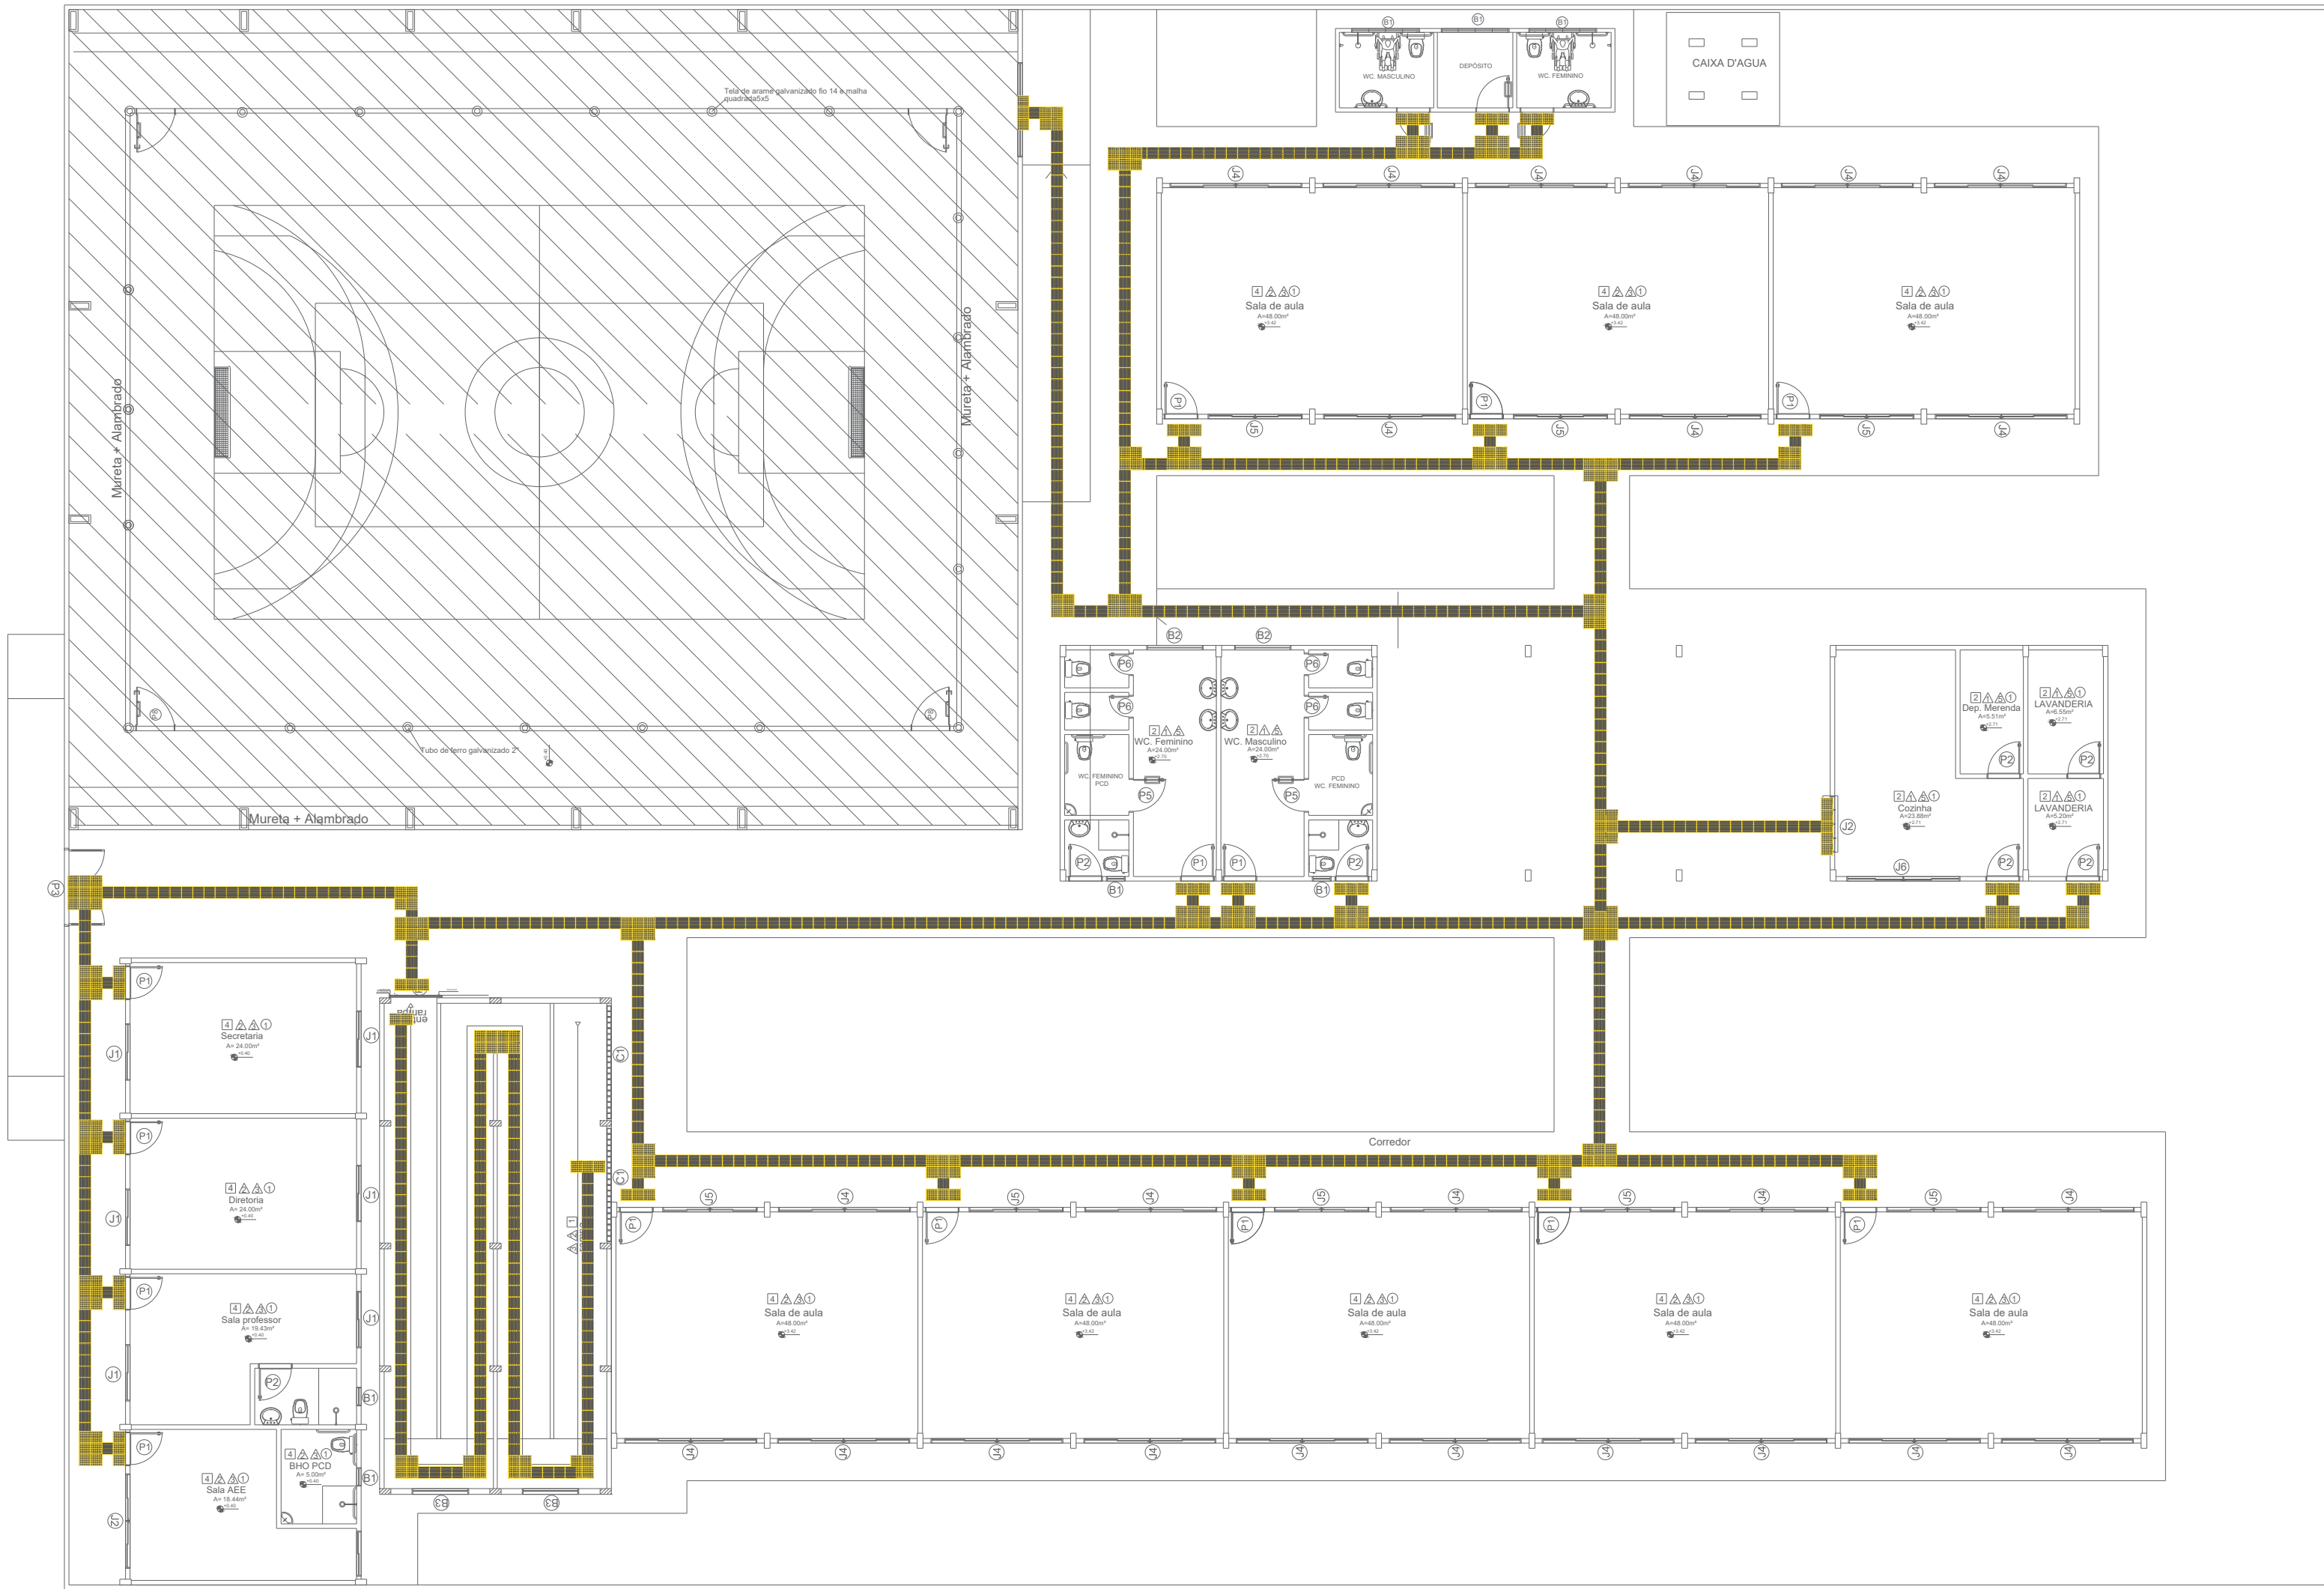


LEGENDA

PISO TATIL ALERTA 25X25, COR AMARELA


PISO TATIL DIRECIONAL 25X25 COR AMARELA

PLANTA BAIXADE PISO TATIL TERREO  
PADRE FELIPE BETTENDORF  
BAIRRO MARACANÁ  
COORDENADAS: (-2.437911, -54.756077)  
Escala 1 : 175

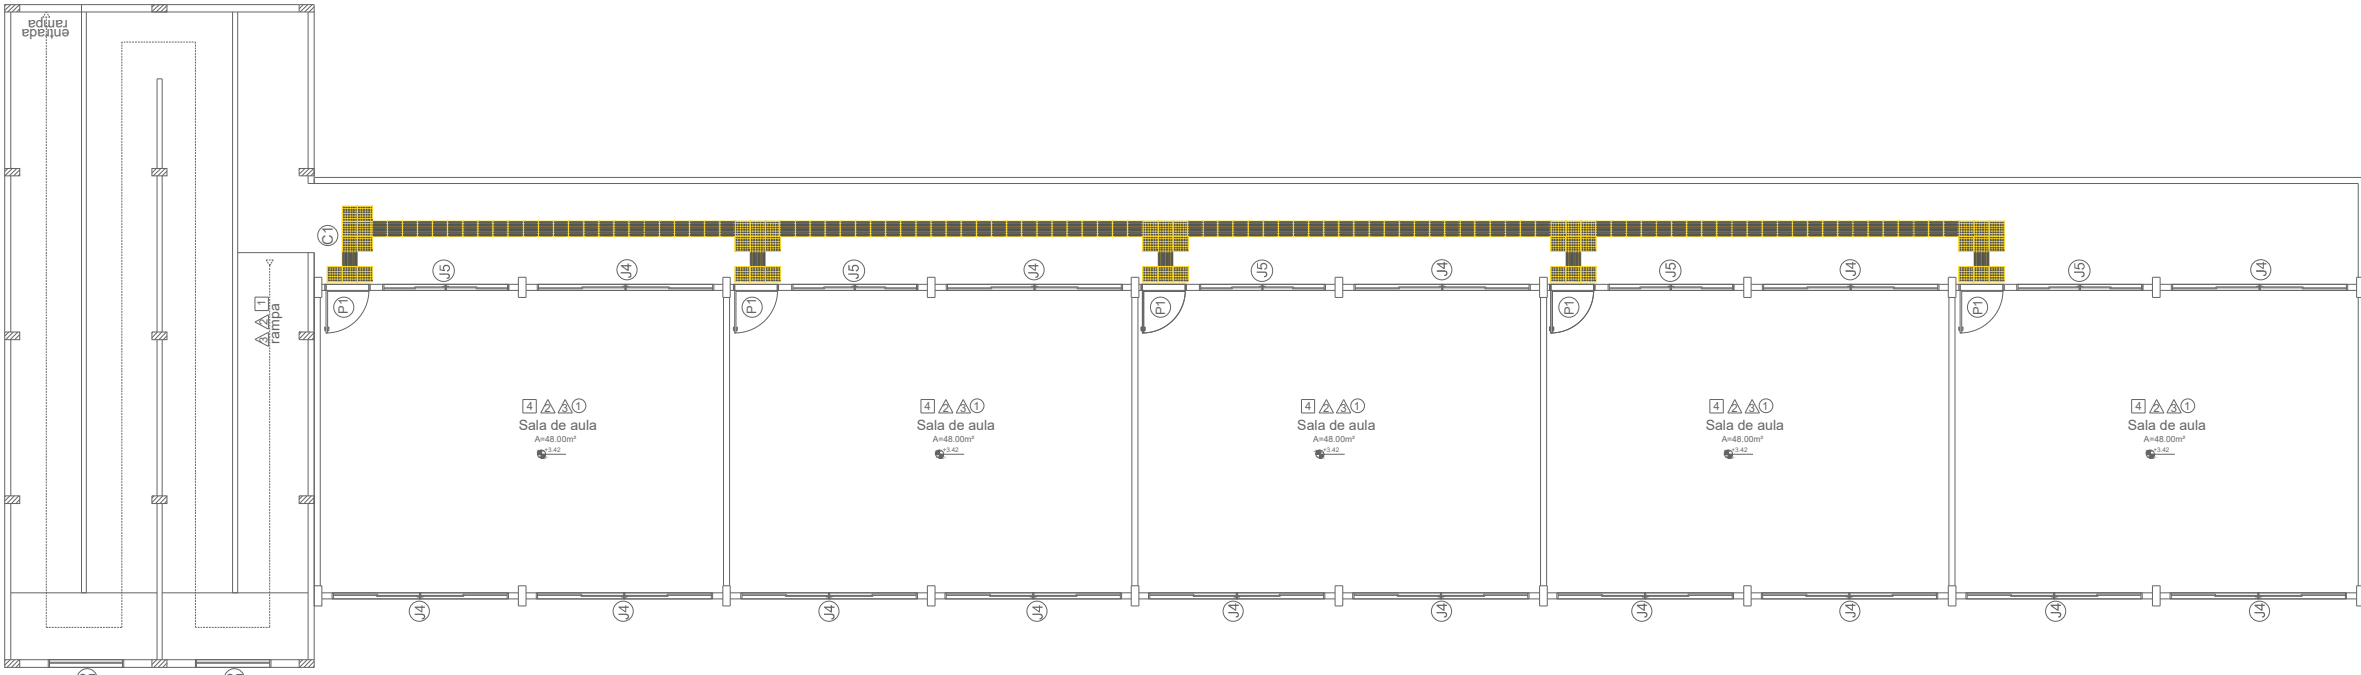


PLANTA DE PISO TATIL,1 PAVIMENTO  
PADRE FELIPE BETTENDORF  
BAIRRO MARACANÁ  
COORDENADAS: (-2.437911, -54.756077)  
Escala 1 : 175

|   |   |                               |                                                                     |
|---|---|-------------------------------|---------------------------------------------------------------------|
| <div><div><div><div></div></div><div><div></div></div></div><div><div>PREFEITO</div><div>JOSÉ MARIA TAPAJÓS</div><div>SECRETARIA MUNICIPAL DE EDUCAÇÃO</div><div>MARIA JOSÉ MAIA DA SILVA</div></div></div> | FOLHA:<br><b>06/12</b>   | TÍTULO:<br><b>ARQUITETURA</b> | RESPONSÁVEL TÉCNICO:<br><br>BRUNO ALMEIDA ANDRADE<br>CAU: A191028-0 |
|   | ASSUNTO:<br>PLANTA BAIXADE PISO TATIL TERREO<br>PADRE FELIPE BETTENDORF<br>BAIRRO MARACANÁ<br>COORDENADAS: (-2.437911, -54.756077) |                               |                                                                     |
|   | DESENHO:<br>BRUNO ALMEIDA ANDRADE                                                                                                  | ESCALA:<br>INDICADA           | DATA:<br>19/05/2025                                                 |

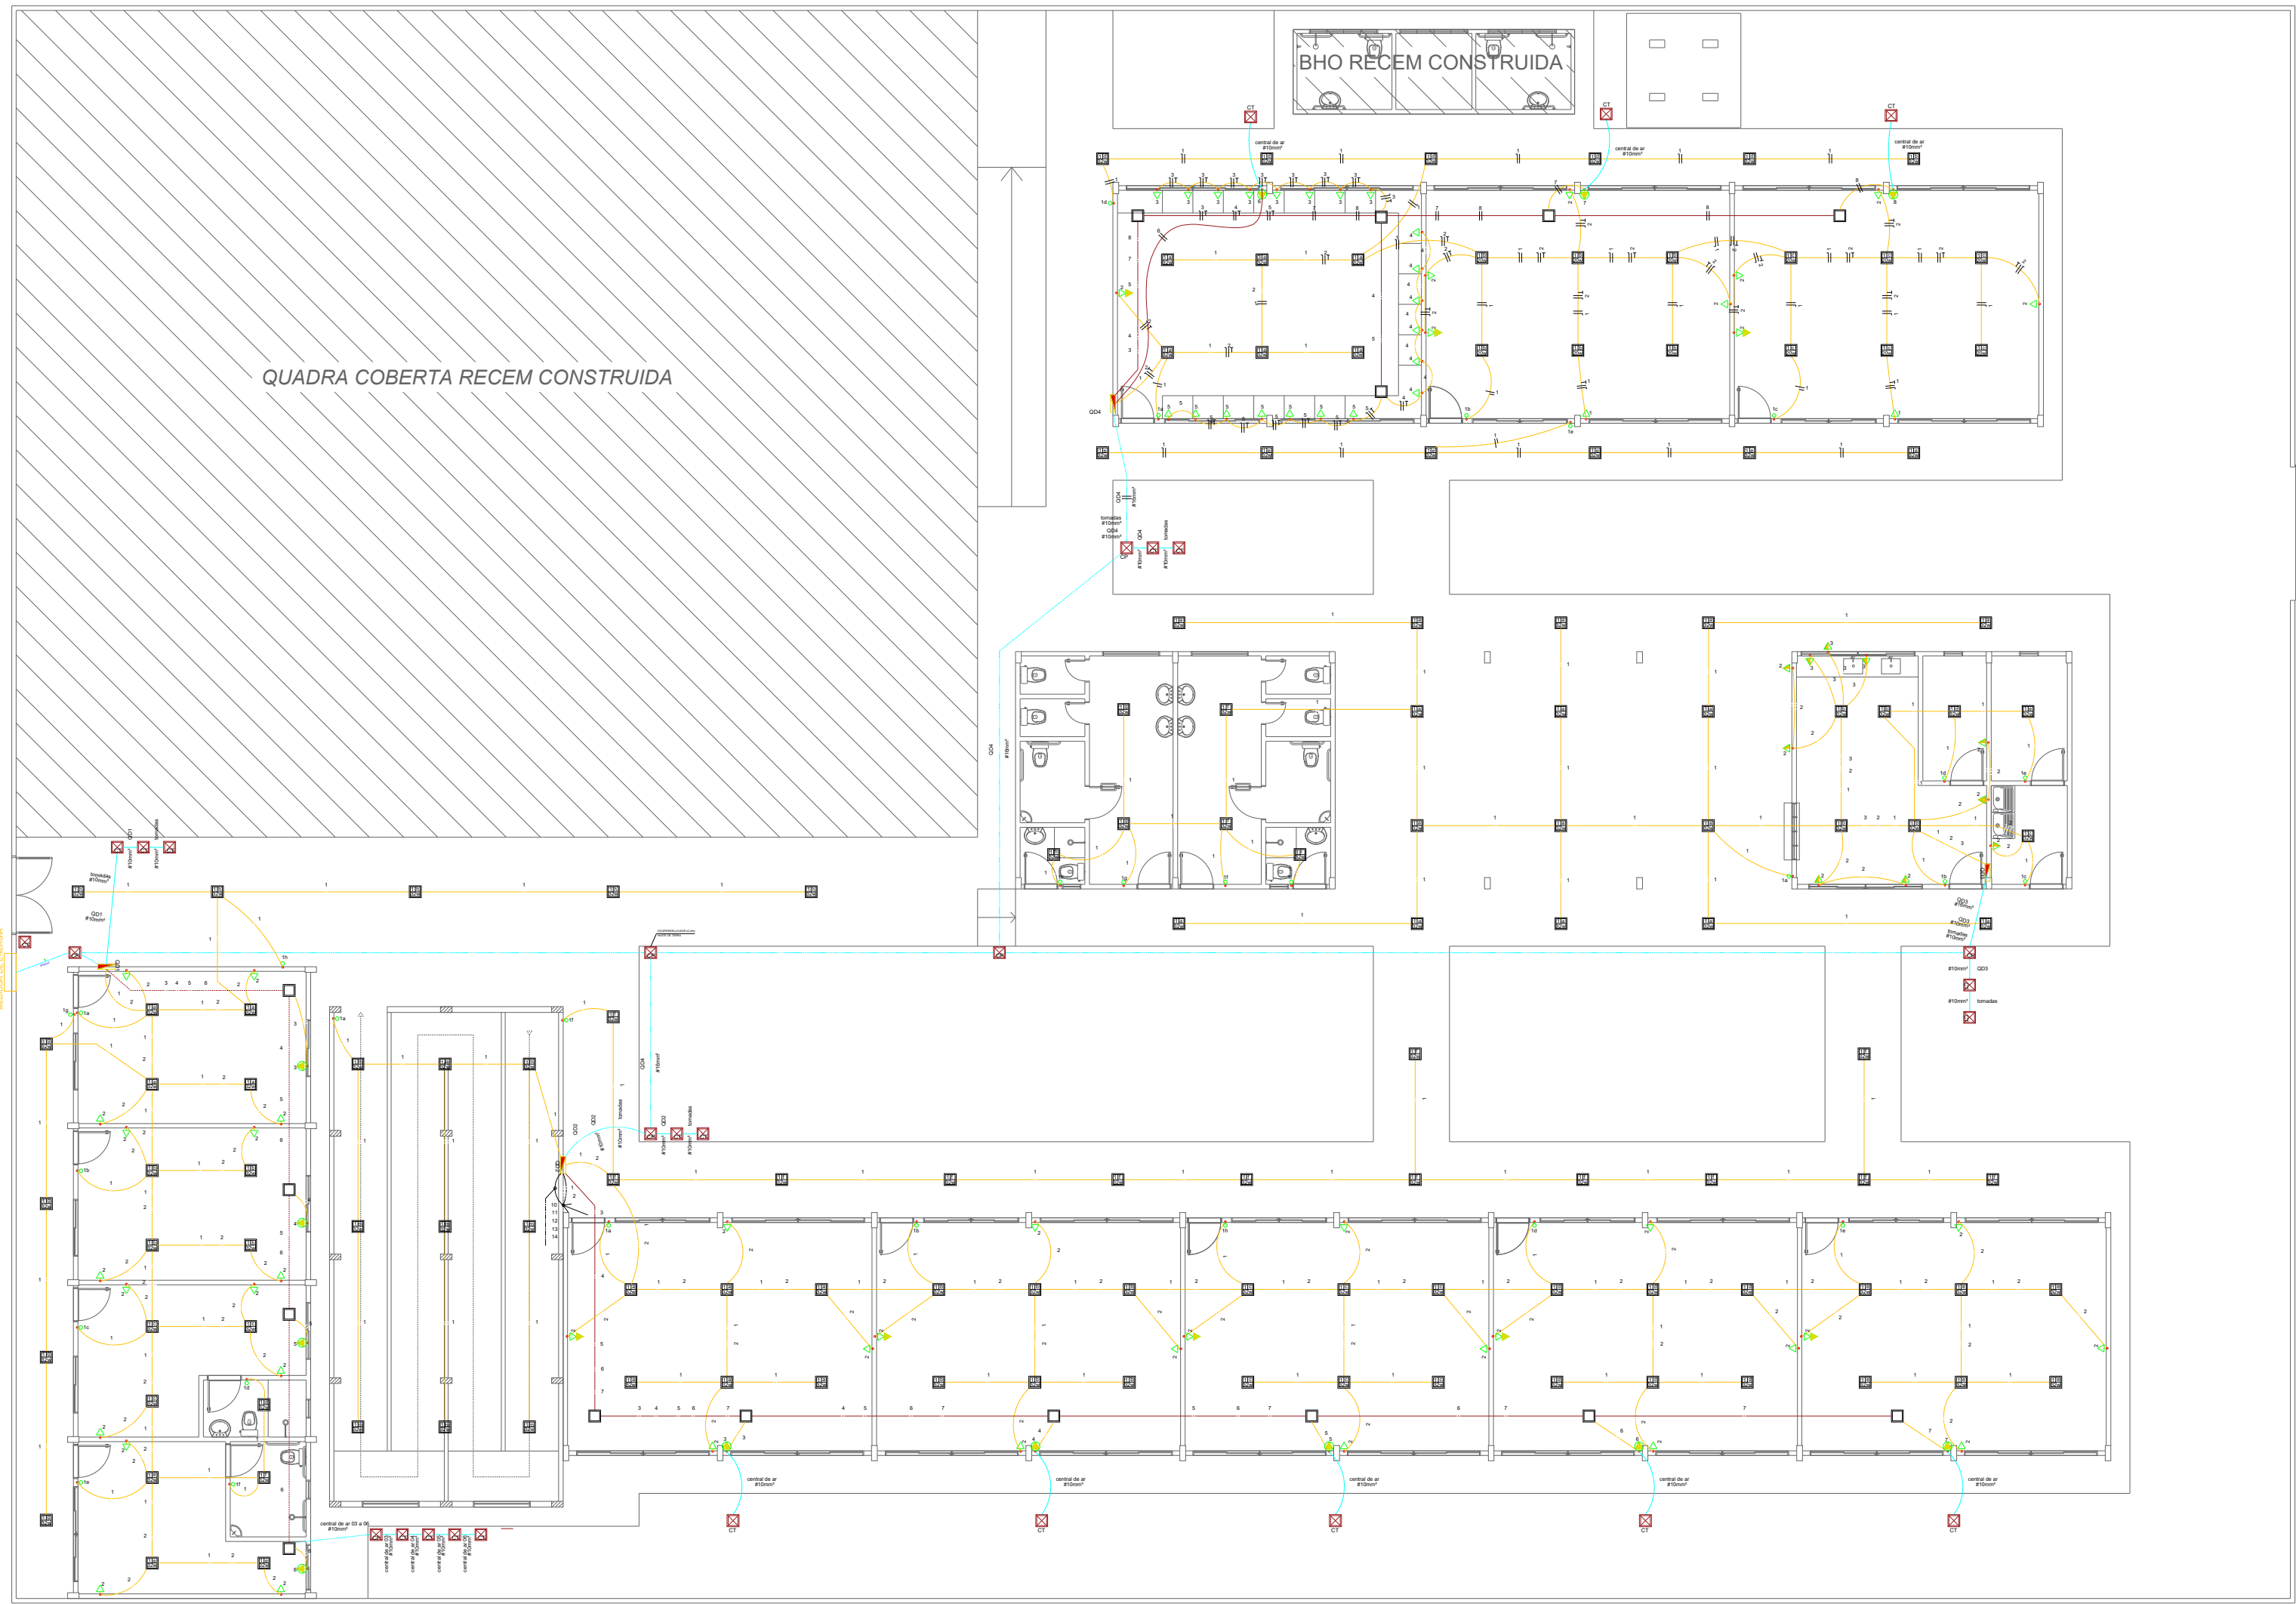

PLANTA ELETRICA TERREO  
PADRE FELIPE BETTENDORF  
BAIRRO MARACANÁ  
COORDENADAS: (-2.437911, -54.756077)  
Escala 1 : 150

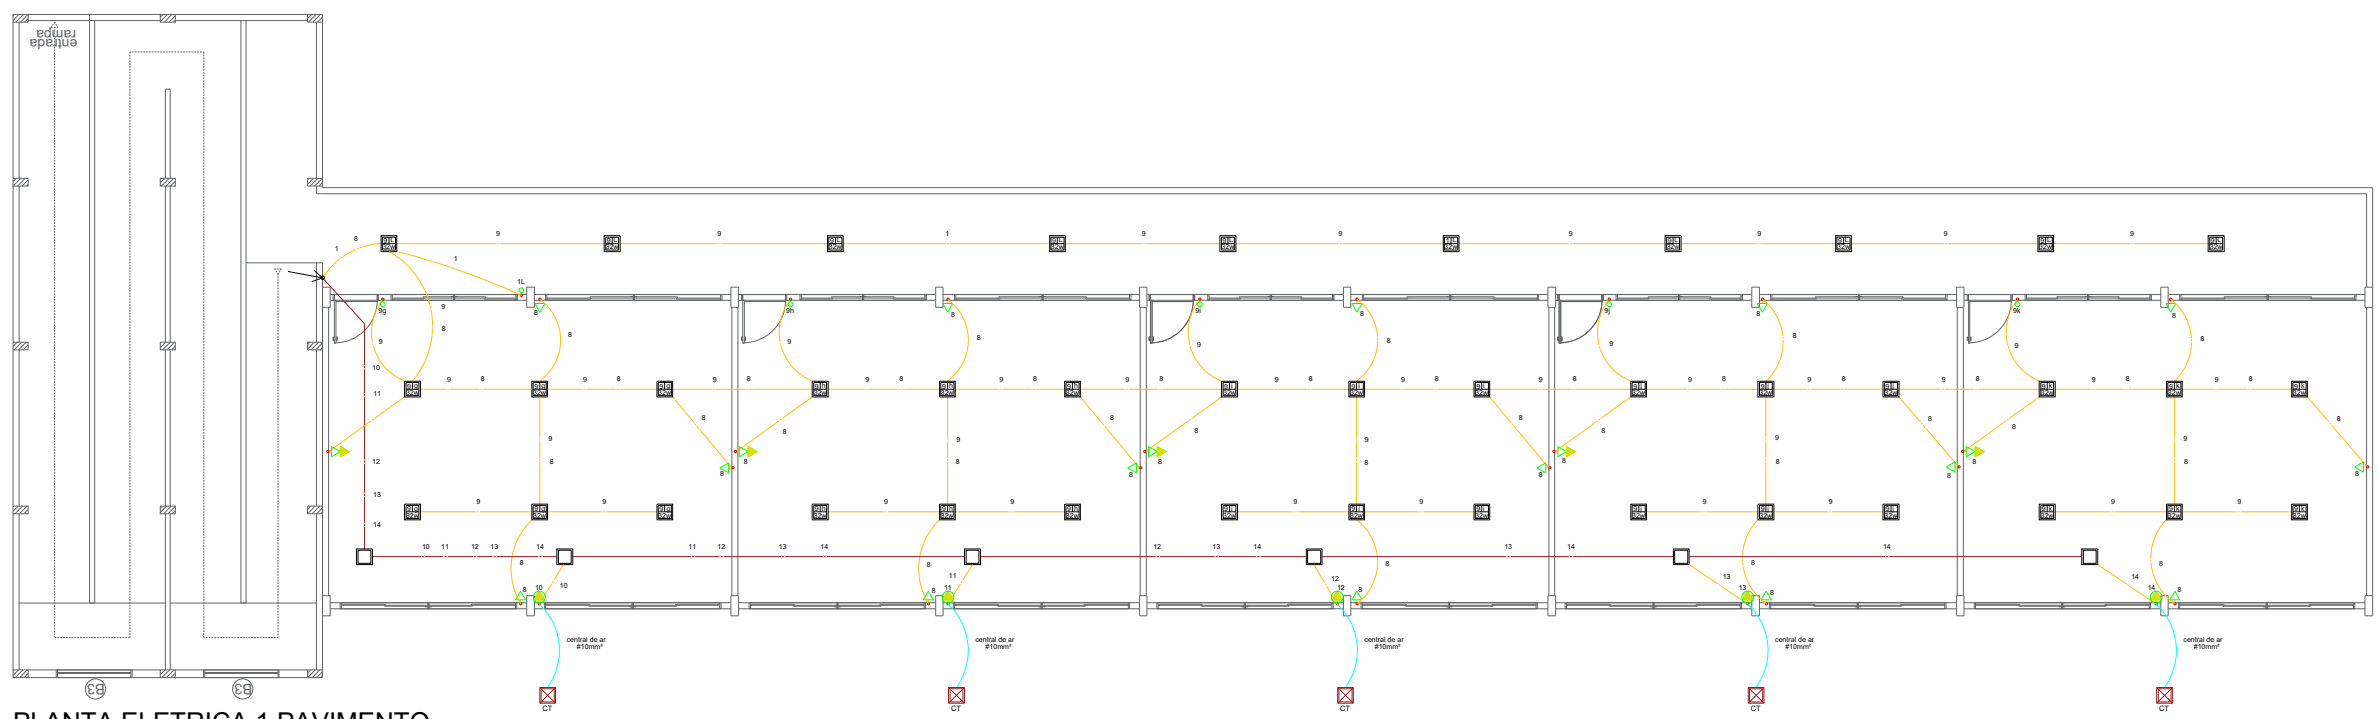

PLANTA ELETRICA, 1 PAVIMENTO  
PADRE FELIPE BETTENDORF  
BAIRRO MARACANÁ  
COORDENADAS: (-2.437911, -54.756077)  
Escala 1 : 150

DISJUNTOR TRIPOLAR  
QUADRO GERAL

BLOCO COM 08 SALAS DE AULA  
1- QUADRO DE EMLEITE EM MATERIAL PVC, NA COR CINZA CUBRANCO  
10 MODULOS (1416), SGA, COMPLETO EQUIVALENTE

QUADRO DE DISTRIBUÇÃO - ILUMINAÇÃO E FORÇA 220/127V

| LUMINARIAS | TOMADAS | CARGA (W) | PROTEÇÃO (A) | CONDUTOR MM | IDENTIFICAÇÃO |
|------------|---------|-----------|--------------|-------------|---------------|
| 1          | 1       | 1         | 1            | 1           | 1             |
| 2          | 2       | 2         | 2            | 2           | 2             |
| 3          | 3       | 3         | 3            | 3           | 3             |
| 4          | 4       | 4         | 4            | 4           | 4             |
| 5          | 5       | 5         | 5            | 5           | 5             |
| 6          | 6       | 6         | 6            | 6           | 6             |
| 7          | 7       | 7         | 7            | 7           | 7             |
| 8          | 8       | 8         | 8            | 8           | 8             |
| 9          | 9       | 9         | 9            | 9           | 9             |
| 10         | 10      | 10        | 10           | 10          | 10            |
| 11         | 11      | 11        | 11           | 11          | 11            |
| 12         | 12      | 12        | 12           | 12          | 12            |
| 99         | 99      | 99        | 99           | 99          | 99            |
| 100        | 100     | 100       | 100          | 100         | 100           |


BLOCO ADMINISTRATIVO  
1- QUADRO DE EMLEITE EM MATERIAL PVC, NA COR CINZA CUBRANCO  
10 MODULOS (1416), SGA, COMPLETO EQUIVALENTE

QUADRO DE DISTRIBUÇÃO - ILUMINAÇÃO E FORÇA 220/127V

| LUMINARIAS | TOMADAS | CARGA (W) | PROTEÇÃO (A) | CONDUTOR MM | IDENTIFICAÇÃO |
|------------|---------|-----------|--------------|-------------|---------------|
| 1          | 1       | 1         | 1            | 1           | 1             |
| 2          | 2       | 2         | 2            | 2           | 2             |
| 3          | 3       | 3         | 3            | 3           | 3             |
| 4          | 4       | 4         | 4            | 4           | 4             |
| 5          | 5       | 5         | 5            | 5           | 5             |
| 6          | 6       | 6         | 6            | 6           | 6             |
| 7          | 7       | 7         | 7            | 7           | 7             |
| 8          | 8       | 8         | 8            | 8           | 8             |
| 9          | 9       | 9         | 9            | 9           | 9             |
| 10         | 10      | 10        | 10           | 10          | 10            |
| 11         | 11      | 11        | 11           | 11          | 11            |
| 12         | 12      | 12        | 12           | 12          | 12            |
| 99         | 99      | 99        | 99           | 99          | 99            |
| 100        | 100     | 100       | 100          | 100         | 100           |

BLOCO COM 04 SALAS DE AULA + BANHEIRO  
 1- QUADRO DE EMLEITE EM MATERIAL PVC, NA COR CINZA CUBRANCO  
 10 MODULOS (1416), SGA, COMPLETO EQUIVALENTE


| QUADRO DE DISTRIBUIÇÃO - ILUMINAÇÃO E FORÇA 127V |                                  |   |           |              |             |               |
|--------------------------------------------------|----------------------------------|---|-----------|--------------|-------------|---------------|
| Q. Nº/GRUPO                                      | LUMINARIAS                       | TOMADAS   | CARGA (W) | PROTEÇÃO (A) | CONDUTOR MM | IDENTIFICAÇÃO |
|                                                  | 2m x 12m   20W   12m x 14m   14W | 10W   10W   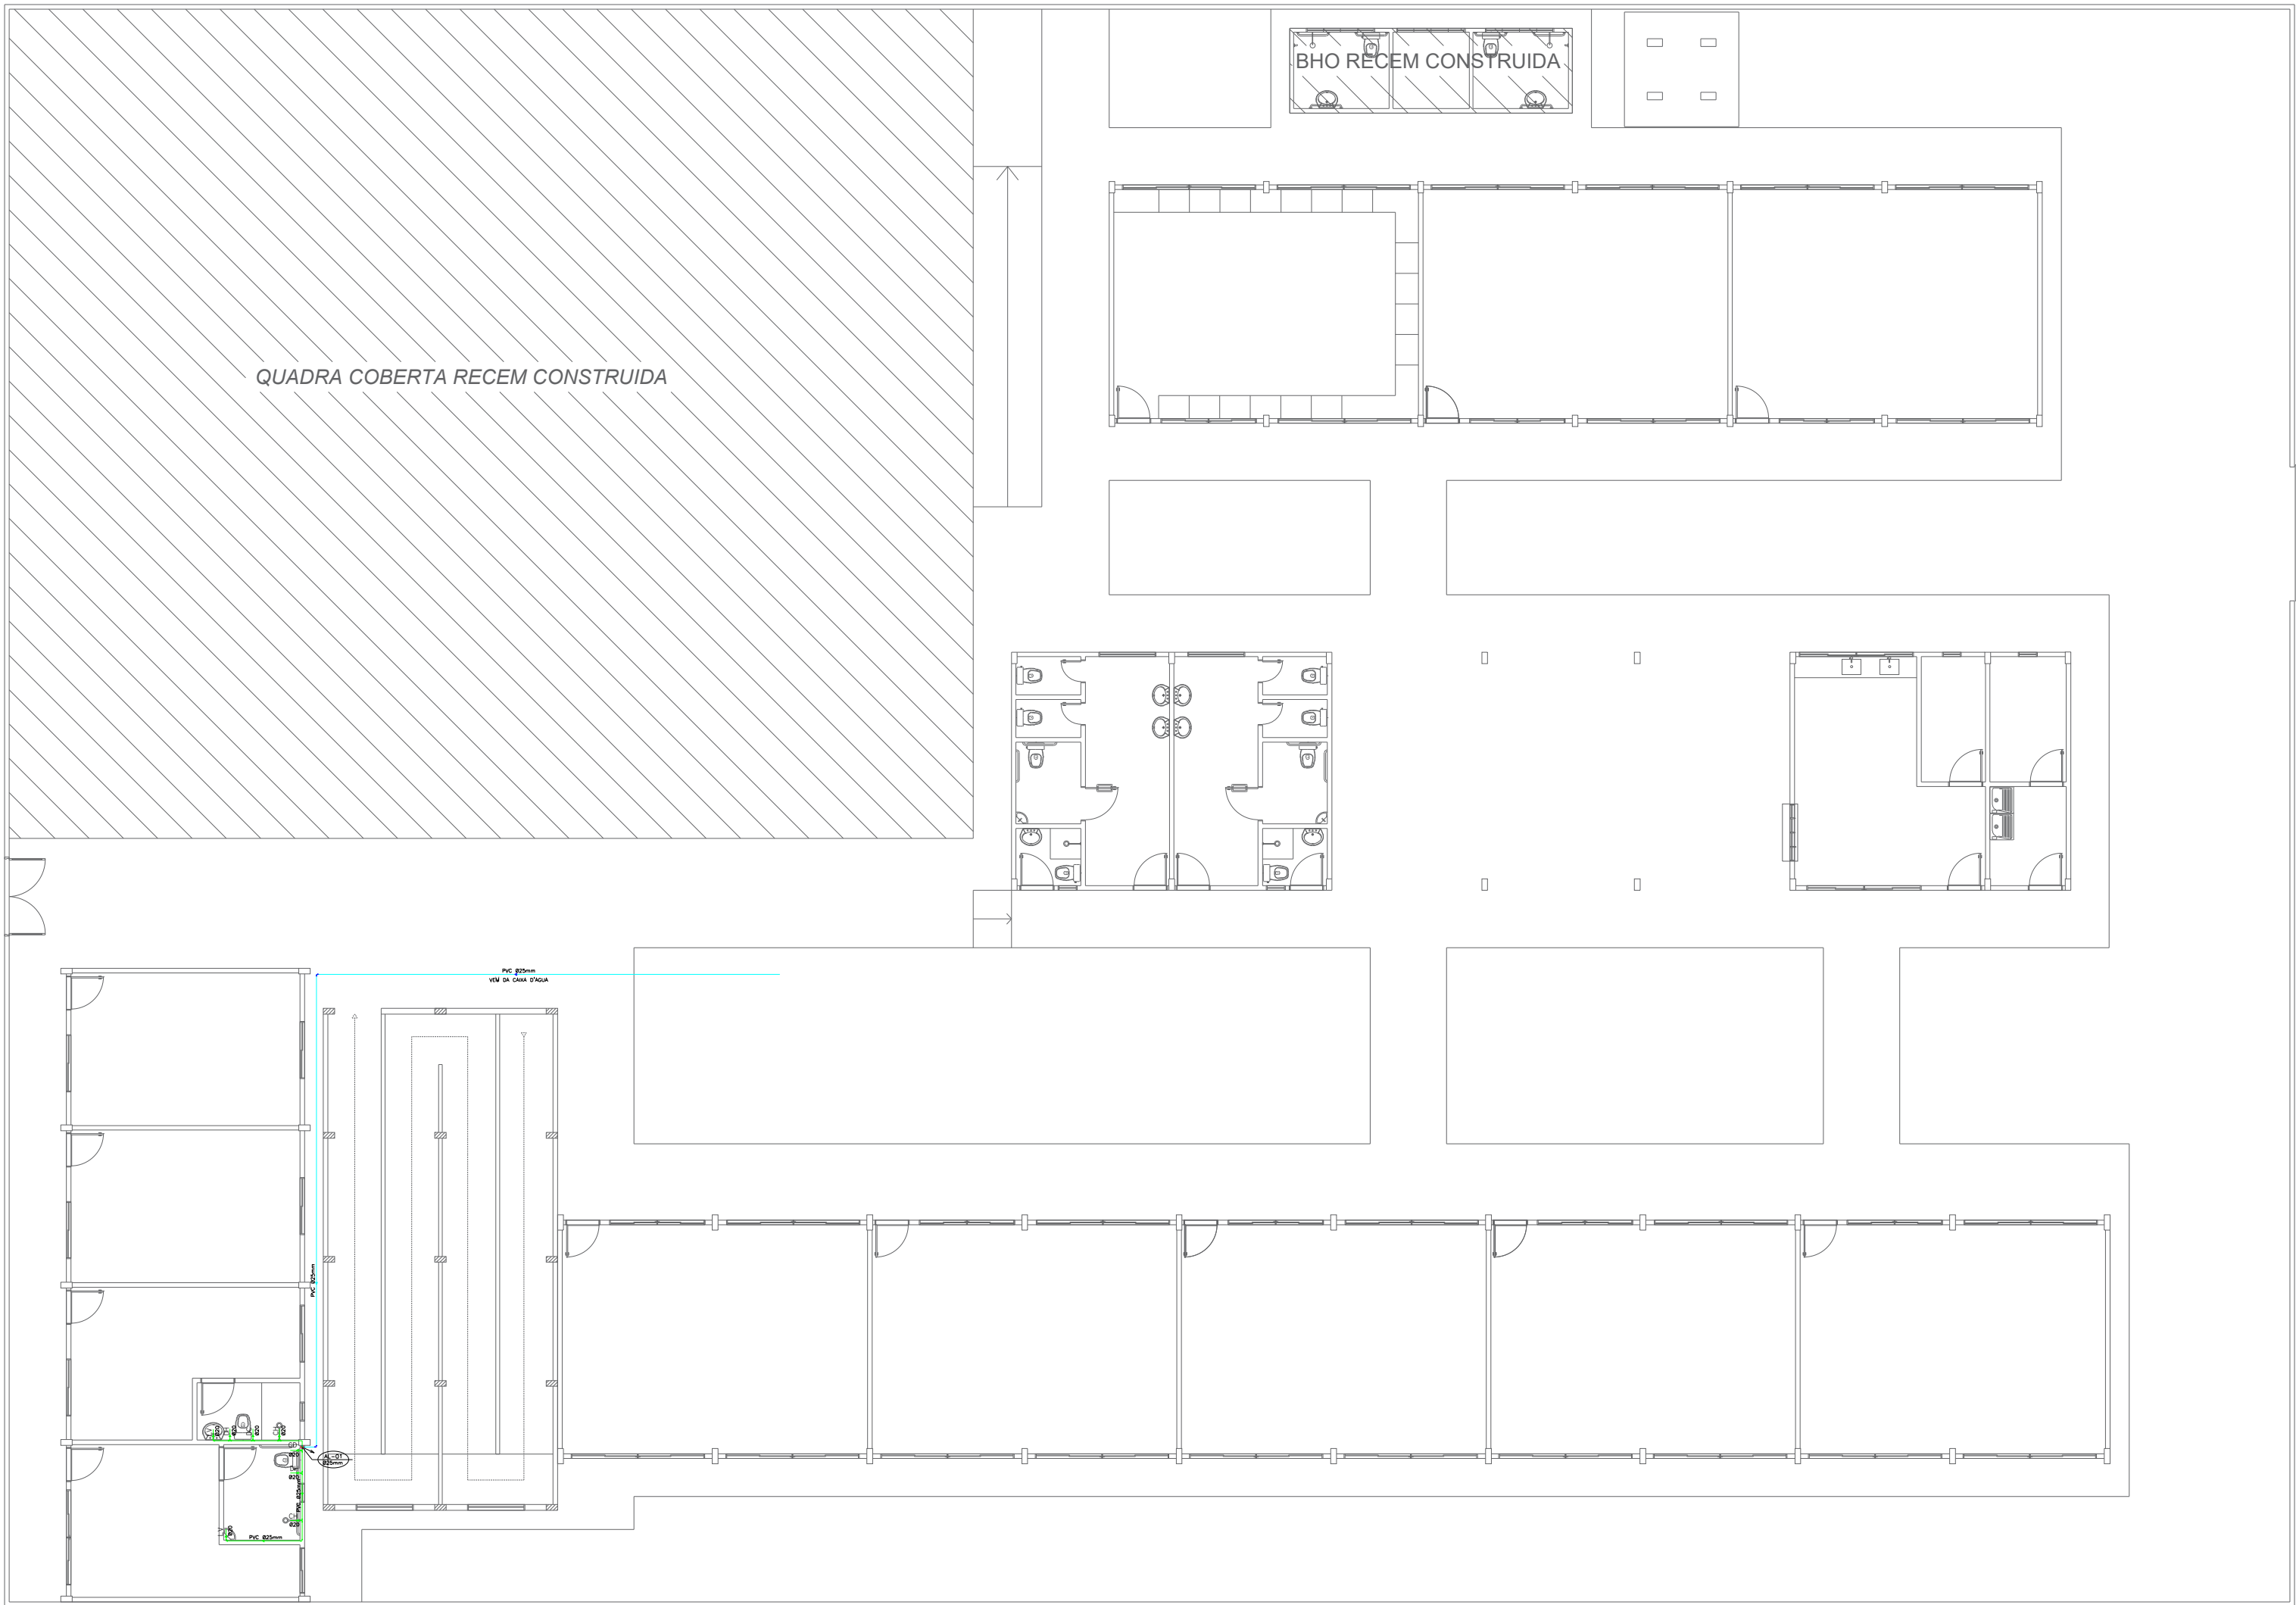

PLANTA BAIXA DE AGUA FRIA  
PADRE FELIPE BETTENDORF  
BAIRRO MARACANÃ  
COORDENADAS: (-2.437911, -54.756077)  
Escala 1 : 150

**LEGENDA ÁGUA FRIA**

- TUBO EM PVC CLASSE 15 NA PAREDE OU SOBRE O FORRO
- IGEM, NO PISO OU TERRENO
- REGISTRO DE GAVETA
- TUBO QUE SOBE
- RAMAL DE AGUA FRIA
- LV LAVATÓRIO
- CD CAIXA DE DESCARGA P/ VASO SANITÁRIO
- PA DUCHA HIGIENICA
- CH CHUVEIRO

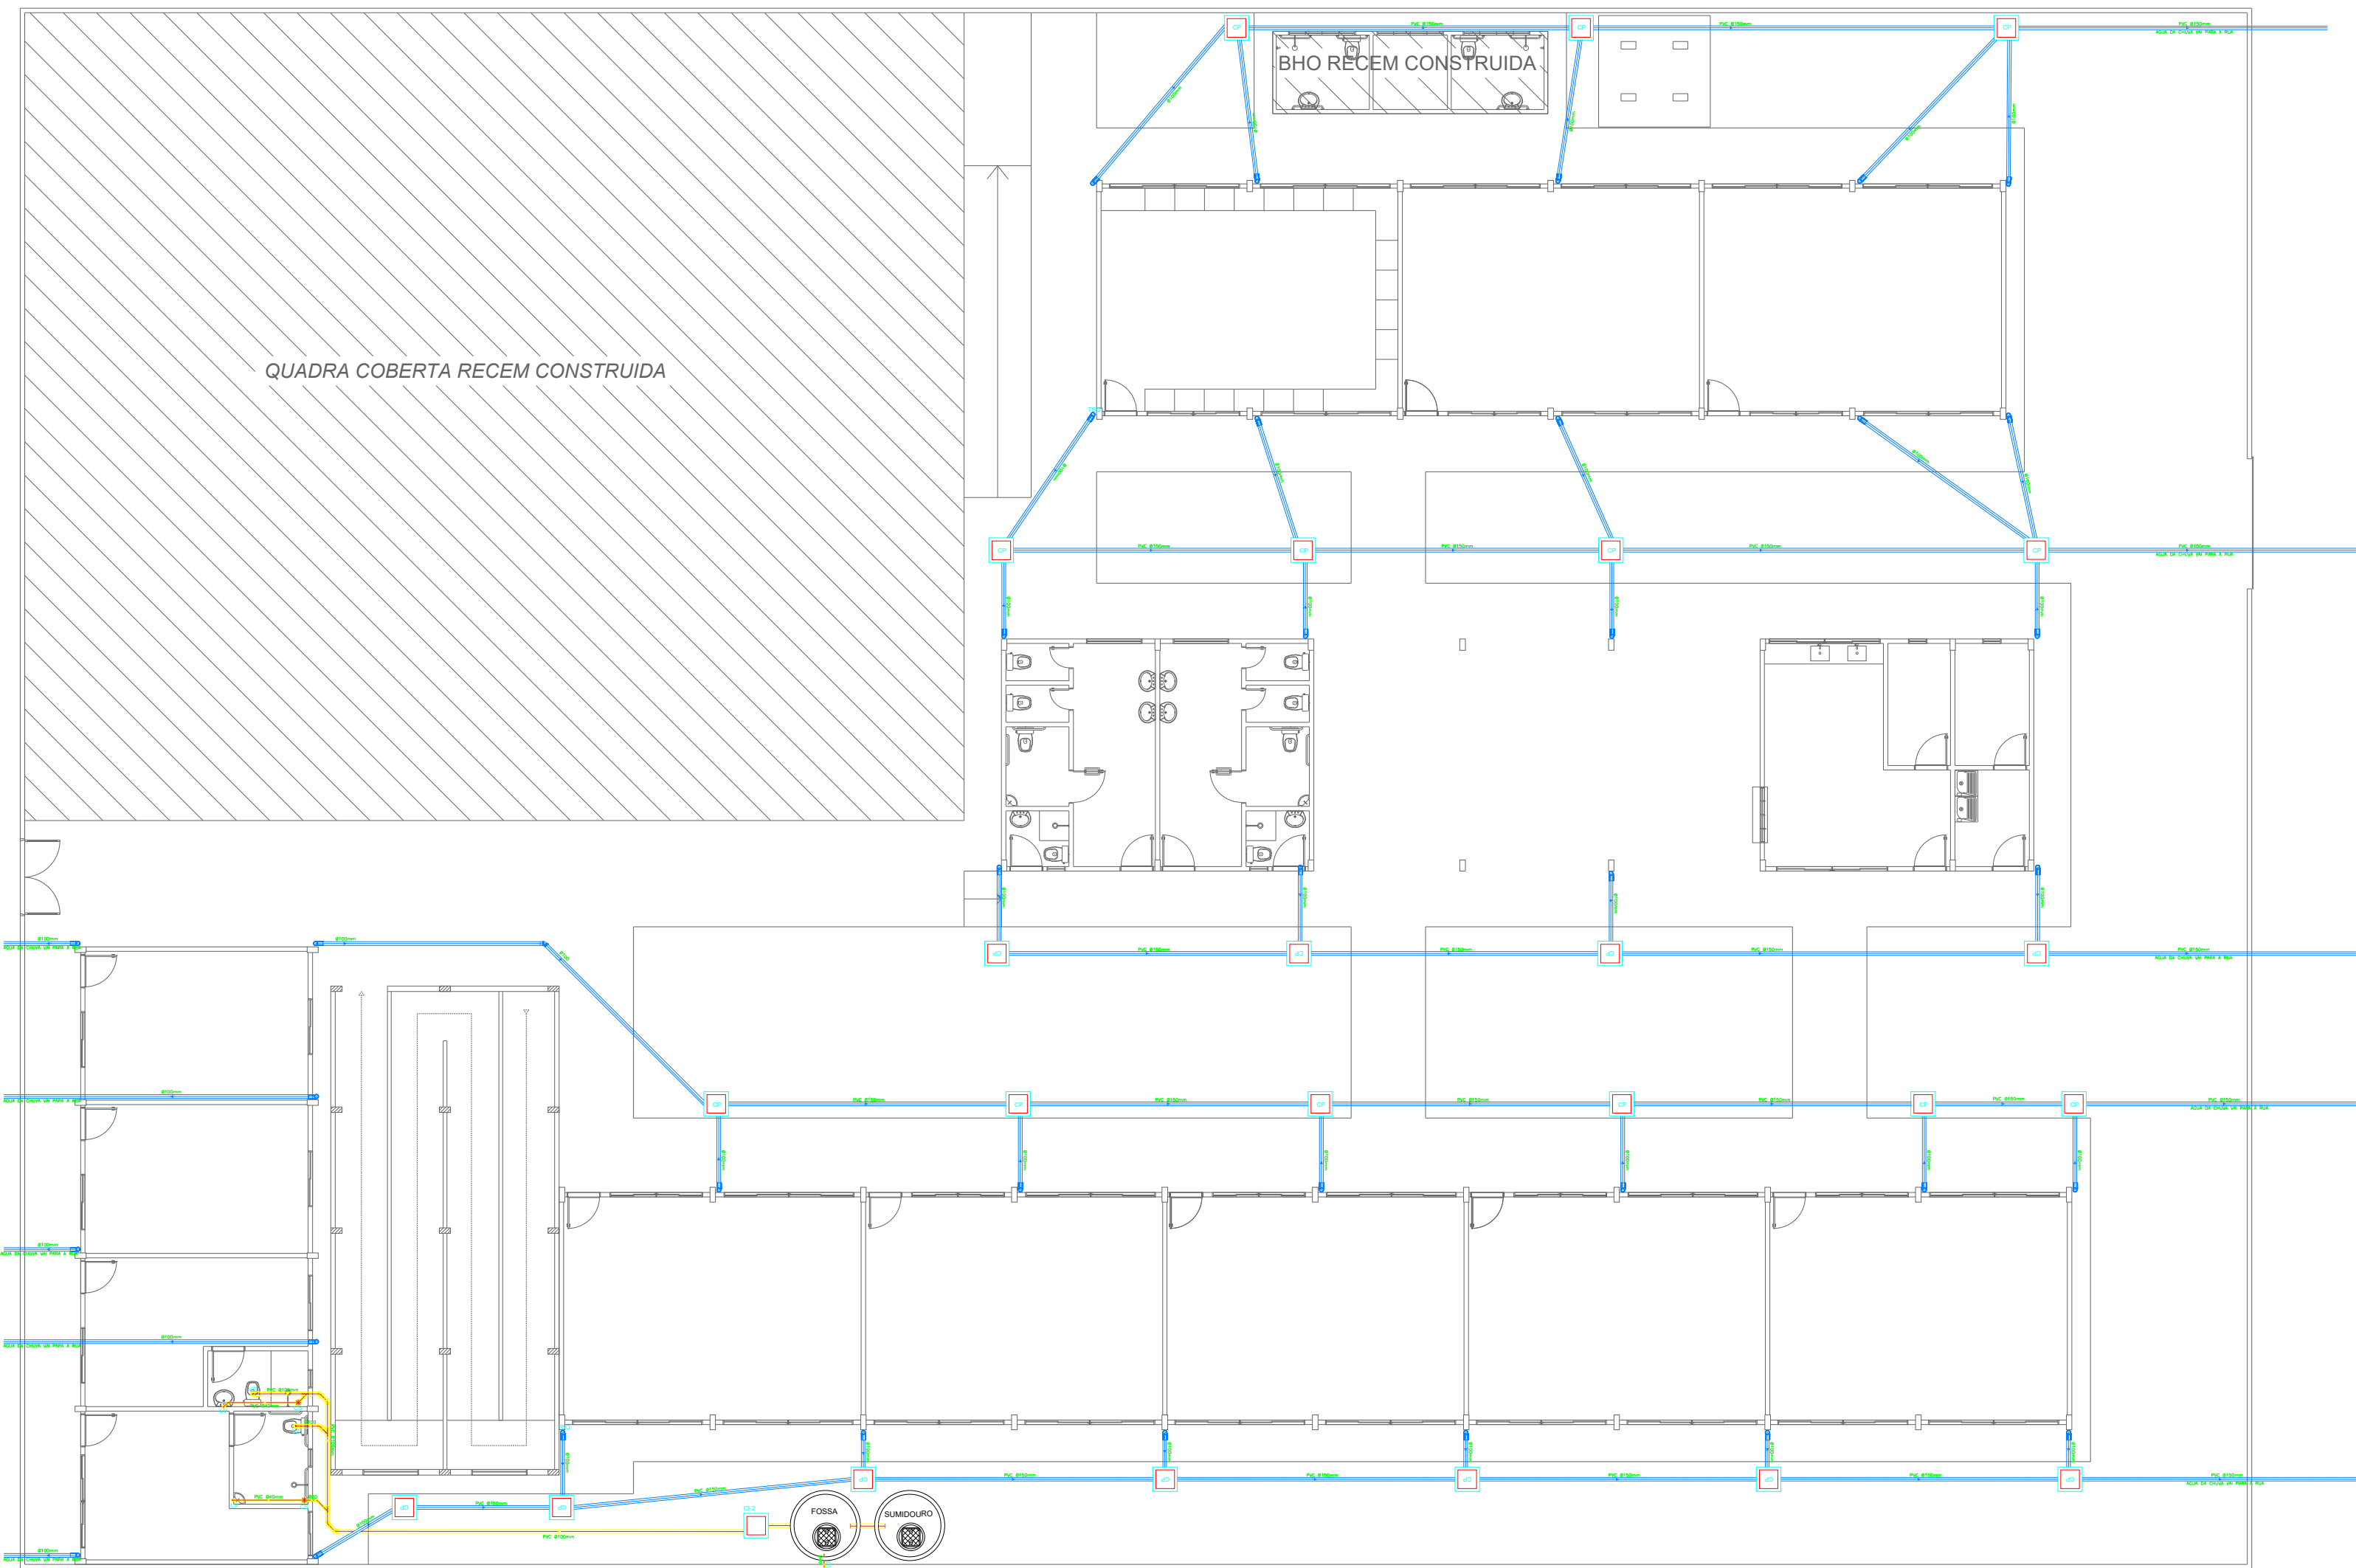

**LEGENDA ESGOTO**

**LEGENDA**

CS CAIXA SIFONADA EM PVC 150x150x500

LV LAVATÓRIO

VS VASO SANITÁRIO

PA PIA DA COZINHA

TA TANQUE DE LAVAR ROUPA

**NOTAS**

- TUBOS E CONEXÕES EM PVC LINHA ESGOTO SANITÁRIO

- DECLIVIDADES MÍNIMAS:

ESGOTO ÁGUA DA CHUVA: Ø ATÉ 150mm 1%





ESGOTO SANITÁRIO: Ø ATÉ 75mm 2%

Ø > 100mm 1%

- AS COLUNAS DE VENTILAÇÃO SERÃO PROLONGADAS EM 300mm ACIMA DA LINHA DO TELHADO

- TODAS AS SAÍDAS DE LAVATÓRIOS E PIAS DEVEREM POSSUIR FECHO HÍDRICO (SIFÃO) P/ EVITAR A VOLTA DE GASES

PLANTA BAIXA DE ESGOTO E AGUA DA CHUVA  
PADRE FELIPE BETTENDORF  
BAIRRO MARACANÃ  
COORDENADAS: (-2.437911, -54.756077)  
Escala 1 : 150

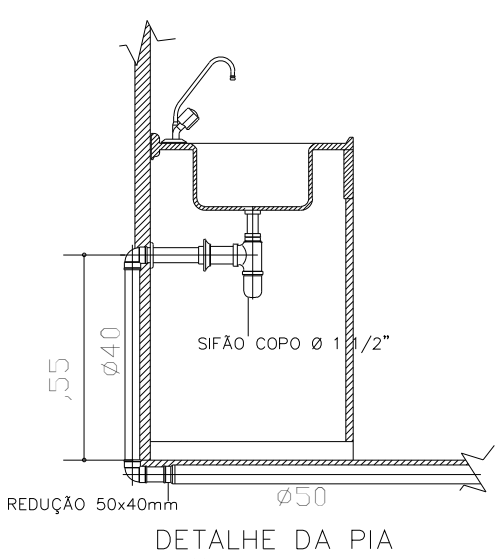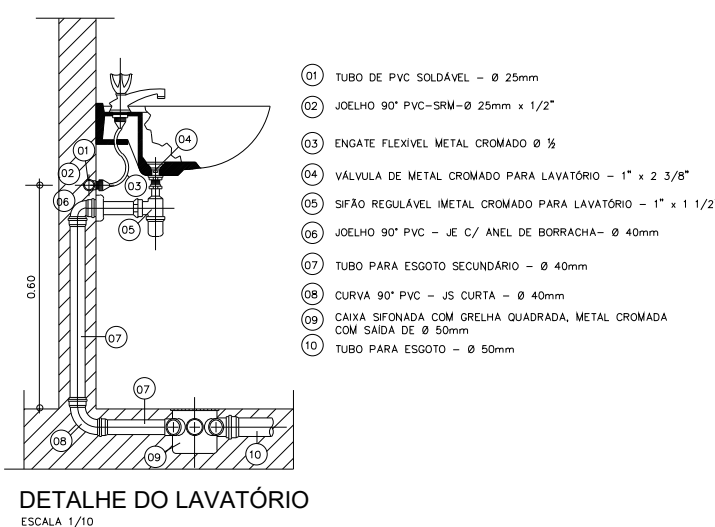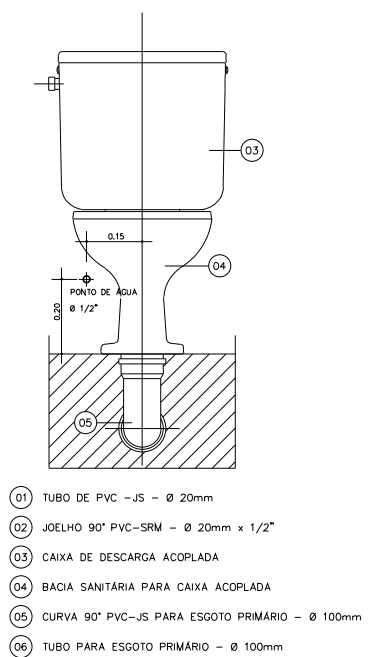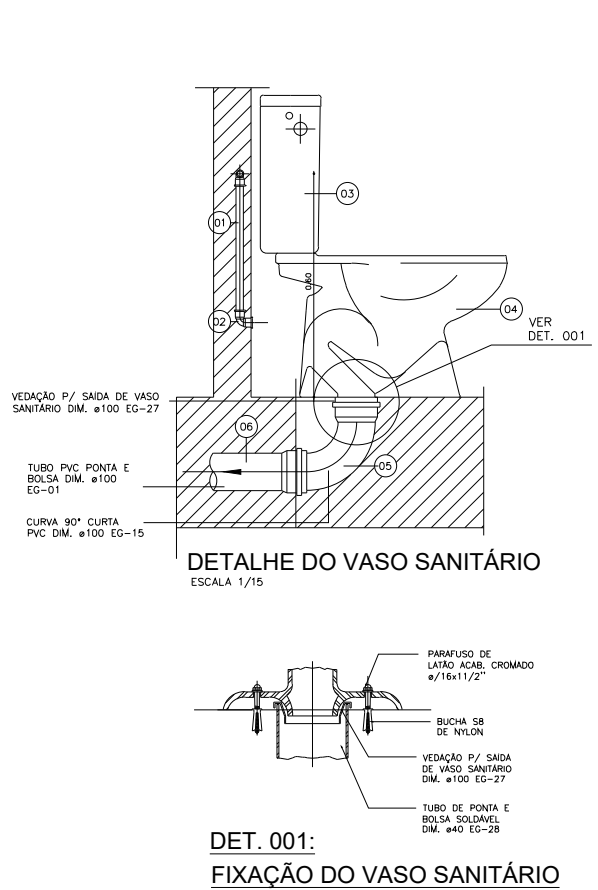

|   |   |                                   |                                                                     |
|---|---|-----------------------------------|---------------------------------------------------------------------|
| <br>PREFEITO<br>JOSÉ MARIA TAPAJÓS<br>SECRETARIA MUNICIPAL DE EDUCAÇÃO<br>MARIA JOSÉ MAIA DA SILVA | FOLHA:<br><b>09/12</b>   | TÍTULO:<br><b>ARQUITETURA</b>     | RESPONSÁVEL TÉCNICO:<br><br>BRUNO ALMEIDA ANDRADE<br>CAU: A191028-0 |
|   | ASSUNTO:<br>PLANTA BAIXA DE ESGOTO E AGUA DA CHUVA<br>PADRE FELIPE BETTENDORF<br>BAIRRO MARACANÃ<br>COORDENADAS: (-2.437911, -54.756077) | DESENHO:<br>BRUNO ALMEIDA ANDRADE | ESCALA:<br>INDICADA                                                 |
|   |   | DATA:<br>19/05/2025               |                                                                     |



|   |   |                                          |                                                                            |
|---|---|------------------------------------------|----------------------------------------------------------------------------|
|  <p><b>PREFEITO</b><br/><b>JOSÉ MARIA TAPAJÓS</b></p> <p><b>SECRETARIA MUNICIPAL DE EDUCAÇÃO</b><br/><b>MARIA JOSÉ MAIA DA SILVA</b></p> | <p>FOLHA: _____</p> <p><b>10/12</b></p>   | <p>TÍTULO:</p> <p><b>ARQUITETURA</b></p> | <p>RESPONSÁVEL TÉCNICO:</p> <p>BRUNO ALMEIDA ANDRADE<br/>CAU. 19/05-08</p> |
|   | <p>ASSUNTO:</p> <p>PLANTA BAIXA DE COMBATE A INCÊNDIO E PANICO<br/>PADRE FELIPE BERTENDORF<br/>BAIRRO MARACANA<br/>COORDENADAS: (-2.437911, -54.756077)</p> |                                          |                                                                            |
| <p>DESENHO:</p> <p>BRUNO ALMEIDA ANDRADE</p>   |   | <p>ESCALA:</p> <p><b>INDICADA</b></p>    | <p>DATA:</p> <p><b>19/05/2022</b></p>                                      |

