


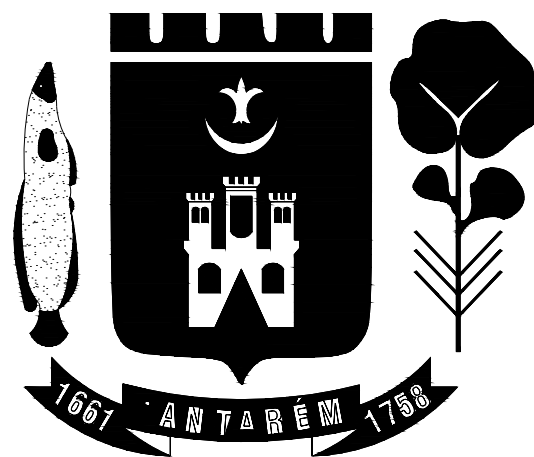

PREFEITURA DE SANTARÉM

PREFEITO
JOSÉ MARIA TAPAJÓS

SECRETÁRIO MUNICIPAL DE EDUCAÇÃO
NILTON ARAÚJO DA COSTA

NUCLEO DE ENGENHARIA

Eng. CLEDIMAR AUGUSTO DA SILVA - CREA 1502174375/PA

Eng. Adam Lucas Carvalho de Sousa - CREA: 1521316945/PA

Eng. Adilson Guilherme Feitosa de Oliveira - CREA: 1518550290

Arq. Bruno Almeida de Andrade - CAU: A191028-0

Eng. Fabio Andrey Souza Melo - CREA: 28.961 D/PA

Eng^a. Silvia Raquel de Oliveira Pimentel - CREA: 14.096 D/PA

Arq. Thyago da Silva Bentes - CAU: A264426-6

CONSTRUÇÃO DE MURO

ESCOLA NOVA ALIANÇA
COMUNIDADE NOVA ALIANÇA DO ITUQUI
COORDENADAS: (-2.642383, -54.315428)



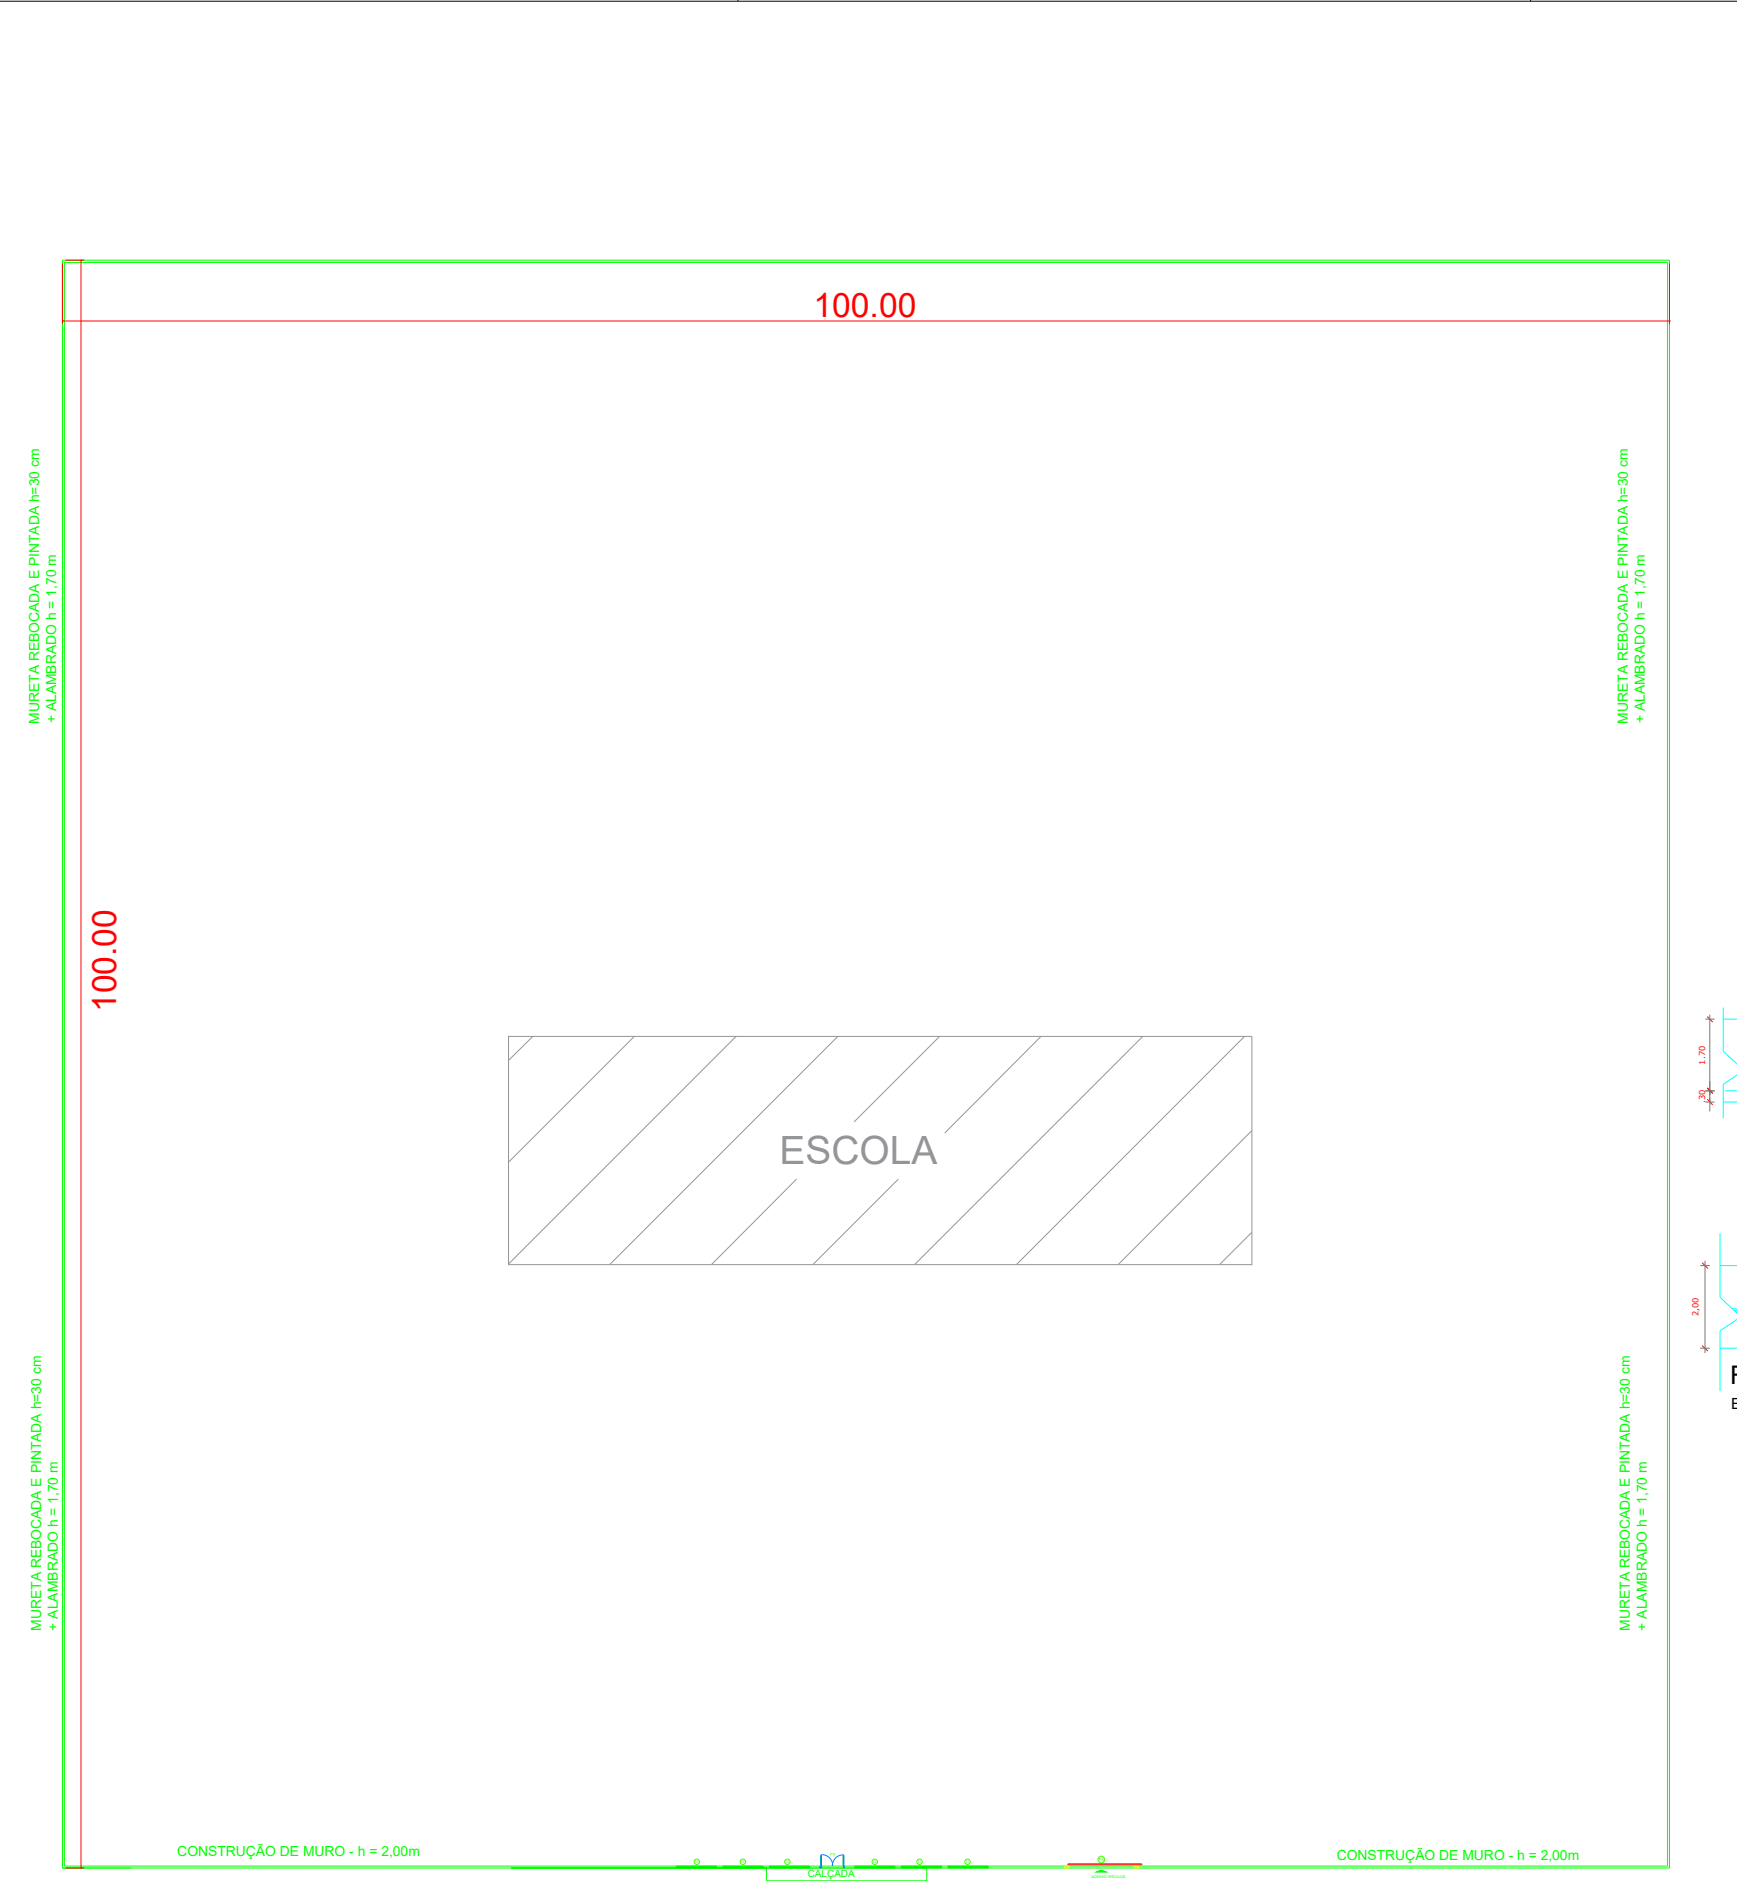


TABELA DE ESQUADRIAS						TABELA	
PORTAS					QUANT.	GRADES DE FERRO	QUANT.
CÓDIGO	LARGURA(M)	ALTURA(M)	ÁREA (M²)	MATERIAL			
P1	0,90	2,10	1,89	Madeira	-		
P2	0,80	2,10	1,68	Madeira	-		
P3	1,20	2,00	2,40	Portão metálico	01		
P4	4,00	2,00	8,00	Portão metálico 1 folhas/ CORRER	01		
P5	0,90	1,80	1,62	Madeira	-		
P6	0,60	1,80	1,08	Madeira	-		
JANELAS						MATERIAL	
CÓDIGO	LARGURA(M)	ALTURA(M)	ÁREA (M²)	MATERIAL			
J1	1,20	1,10	1,32	Vidro/ correr	-	Grade de Ferro	-
J2	1,50	1,10	1,65	Alumínio/ Rolo	-		
BASCULANTES E ESQUADRIAS DE CORRER						MATERIAL	
CÓDIGO	LARGURA(M)	ALTURA(M)	ÁREA (M²)	MATERIAL			
B1	0,40	0,50	0,20	Alumínio e vidro/ BASCULANTE	-	Grade de Ferro	-
B2	1,50	0,70	1,05	Alumínio e vidro/ CORRER	-	Grade de Ferro	-
B3	3,00	0,70	2,10	Alumínio e vidro/ CORRER	-	Grade de Ferro	-
B4	3,50	0,70	2,45	Alumínio e vidro/ CORRER	-	Grade de Ferro	-
B5	2,50	0,70	1,75	Alumínio e vidro/ CORRER	-	Grade de Ferro	-
TELA DE ALAMBRADO							
CÓDIGO	LARGURA(M)	ALTURA(M)	ÁREA (M²)	MATERIAL			
T1	1,50	0,85	1,28	Tela fio nº 18 (Tela de peneira)	-		
T2	2,50	0,85	2,13	Alambrado (MURO)	-		
COBOGÓS E ELEMENTOS VAZADOS							
CÓDIGO	LARGURA(M)	ALTURA(M)	ÁREA (M²)	MATERIAL			
C1	3,00	1,50	4,50	Cobogó	-		

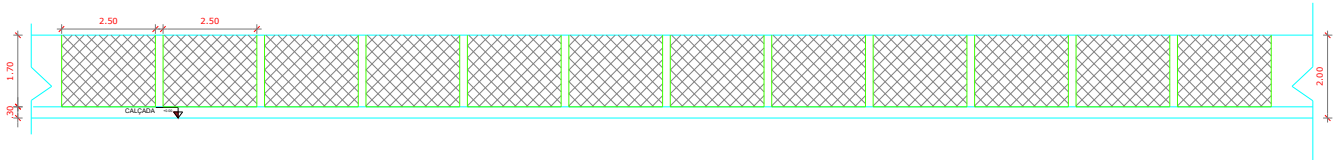

DETALHE DO MURO/ALAMBRADO
Escala 1 : 150

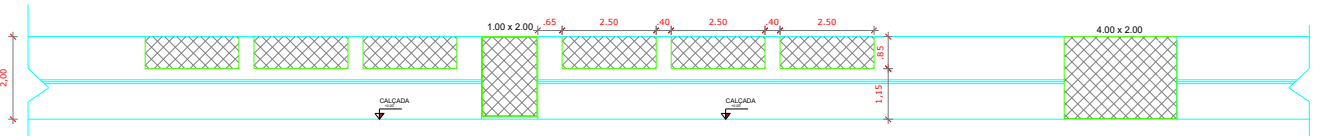

FACHADA DE MURO
Escala 1 : 150

RAMAL DE ACESSO (VEM DA PA-370)

PLANTA BAIXA - MURO
ESCALA: 1/150

	FOLHA:	TÍTULO:	RESPONSÁVEL TÉCNICO:
	01/01	ARQUITETURA	ADAM LUCAS CARVALHO DE SOUSA CREA: 152131684/PA
	ASSUNTO: PLANTA BAIXA - CONSTRUÇÃO DE MURO ESCOLA NOVA ALIANÇA COMUNIDADE NOVA ALIANÇA DO ITUQUI COORDENADAS: (-2.642383, -54.315428)		
	DESENHO:	ESCALA:	DATA:
ADAM LUCAS CARVALHO DE SOUSA		INDICADA	26/03/2024