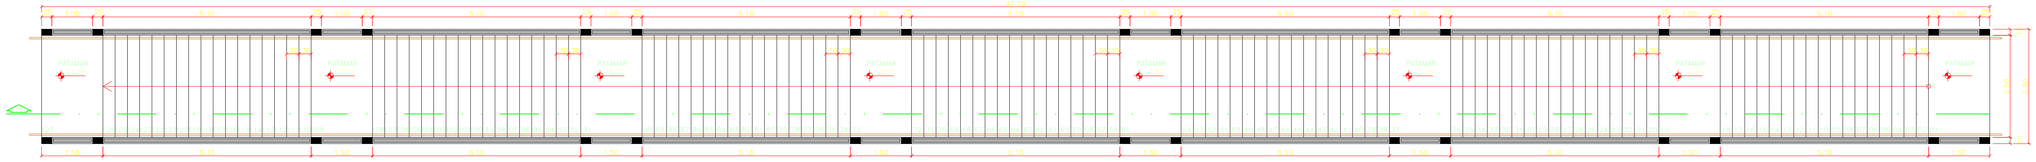

PLANTA BAIXA
esc 1/75

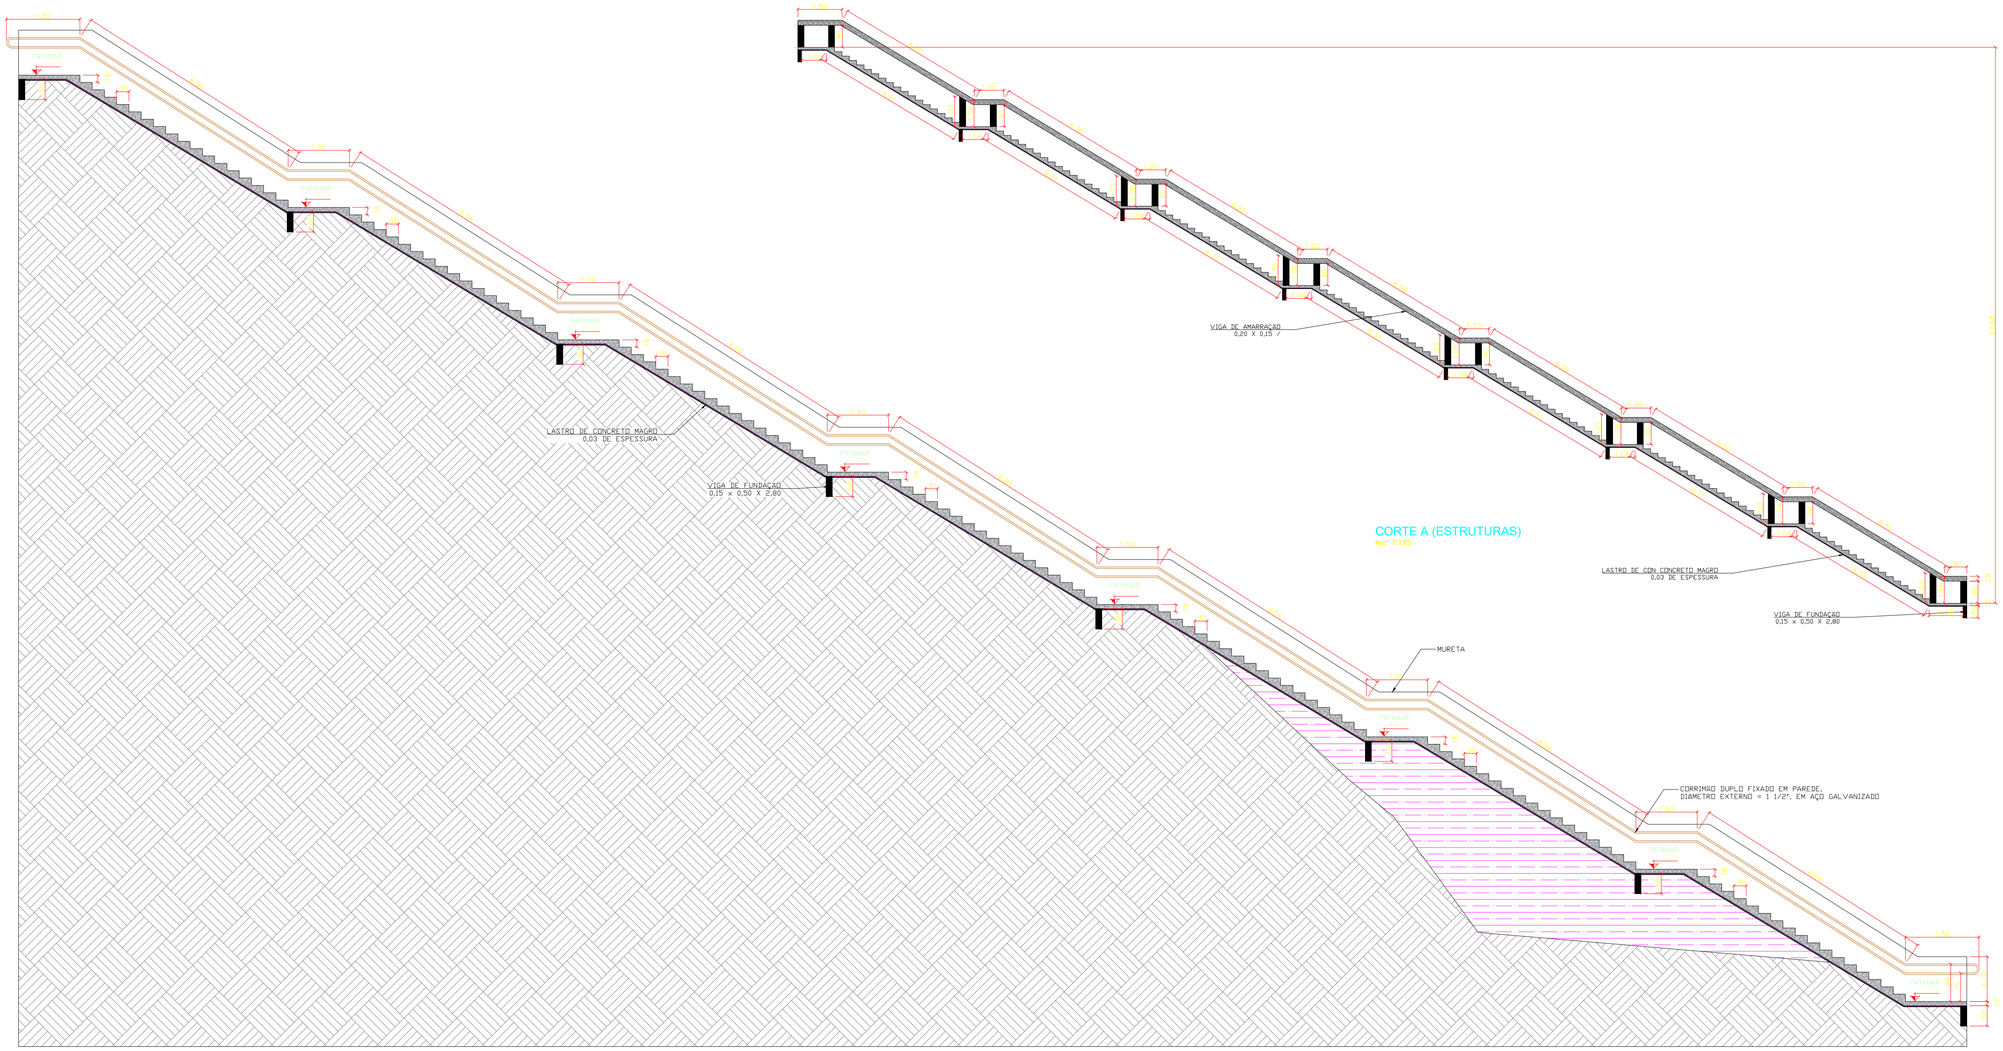

CORTE A (ESTRUTURAS)
esc 1:125

CORTE A
esc 1/75

ITEM	ALTURA	LARGURA	COMPRIMENTO	ÁREA DO PERFIL	QUANT.
VIGA DE FUNDAÇÃO	0,50	0,15	2,80		8,00
VIGA DE AMARRAÇÃO	0,20	0,15	54,00		2,00
PILAR 01	1,15	0,15	0,25		18,00
PILAR 02	0,90	0,15	0,25		14,00
LASTRO DE CONCRETO MAGRO	0,03	2,80	52,80		
ESCADA		2,80		8,80	
GUARDA CORPO DUPLO			54,88		2,00
PAREDE - TIJOLO A CUTELO				47,94	2,00

SECRETARIA MUNICIPAL DE AGRICULTURA E PESCA

ADMINISTAÇÃO
JOSÉ MARIA TAPAJÓS

SECRETÁRIO DE AGRICULTURA E PESCA:
BRUNO DA SILVA COSTA

ASSUNTO
CONSTRUÇÃO DE ESCADARIA NA COMUNIDADE DO JAUARITUBA

PROJETO: ARQUITETURA
LOCAL: COMUNIDADE DE JAUARITUBA - RESEX TAPAJÓS ARAPIUNS
PROPRIETÁRIO: PREFEITURA MUNICIPAL DE SANTARÉM

PROCESSO
ART.
DATA ABRIL DE 2026
REVISÃO

EQUIPE TÉCNICA
ARQUIT. LUCAS BENTES SOUSA
ENGº EDUARDO SOUZA DE ARAUJO

ESCALAS
INDICADA

DESENHO(S)
PLANTA BAIXA
CORTES

Lucas Bentes Sousa: 012.441.112-60
Assinado de forma digital por Lucas Bentes Sousa: 012.441.112-60

FOLHA
01/01