


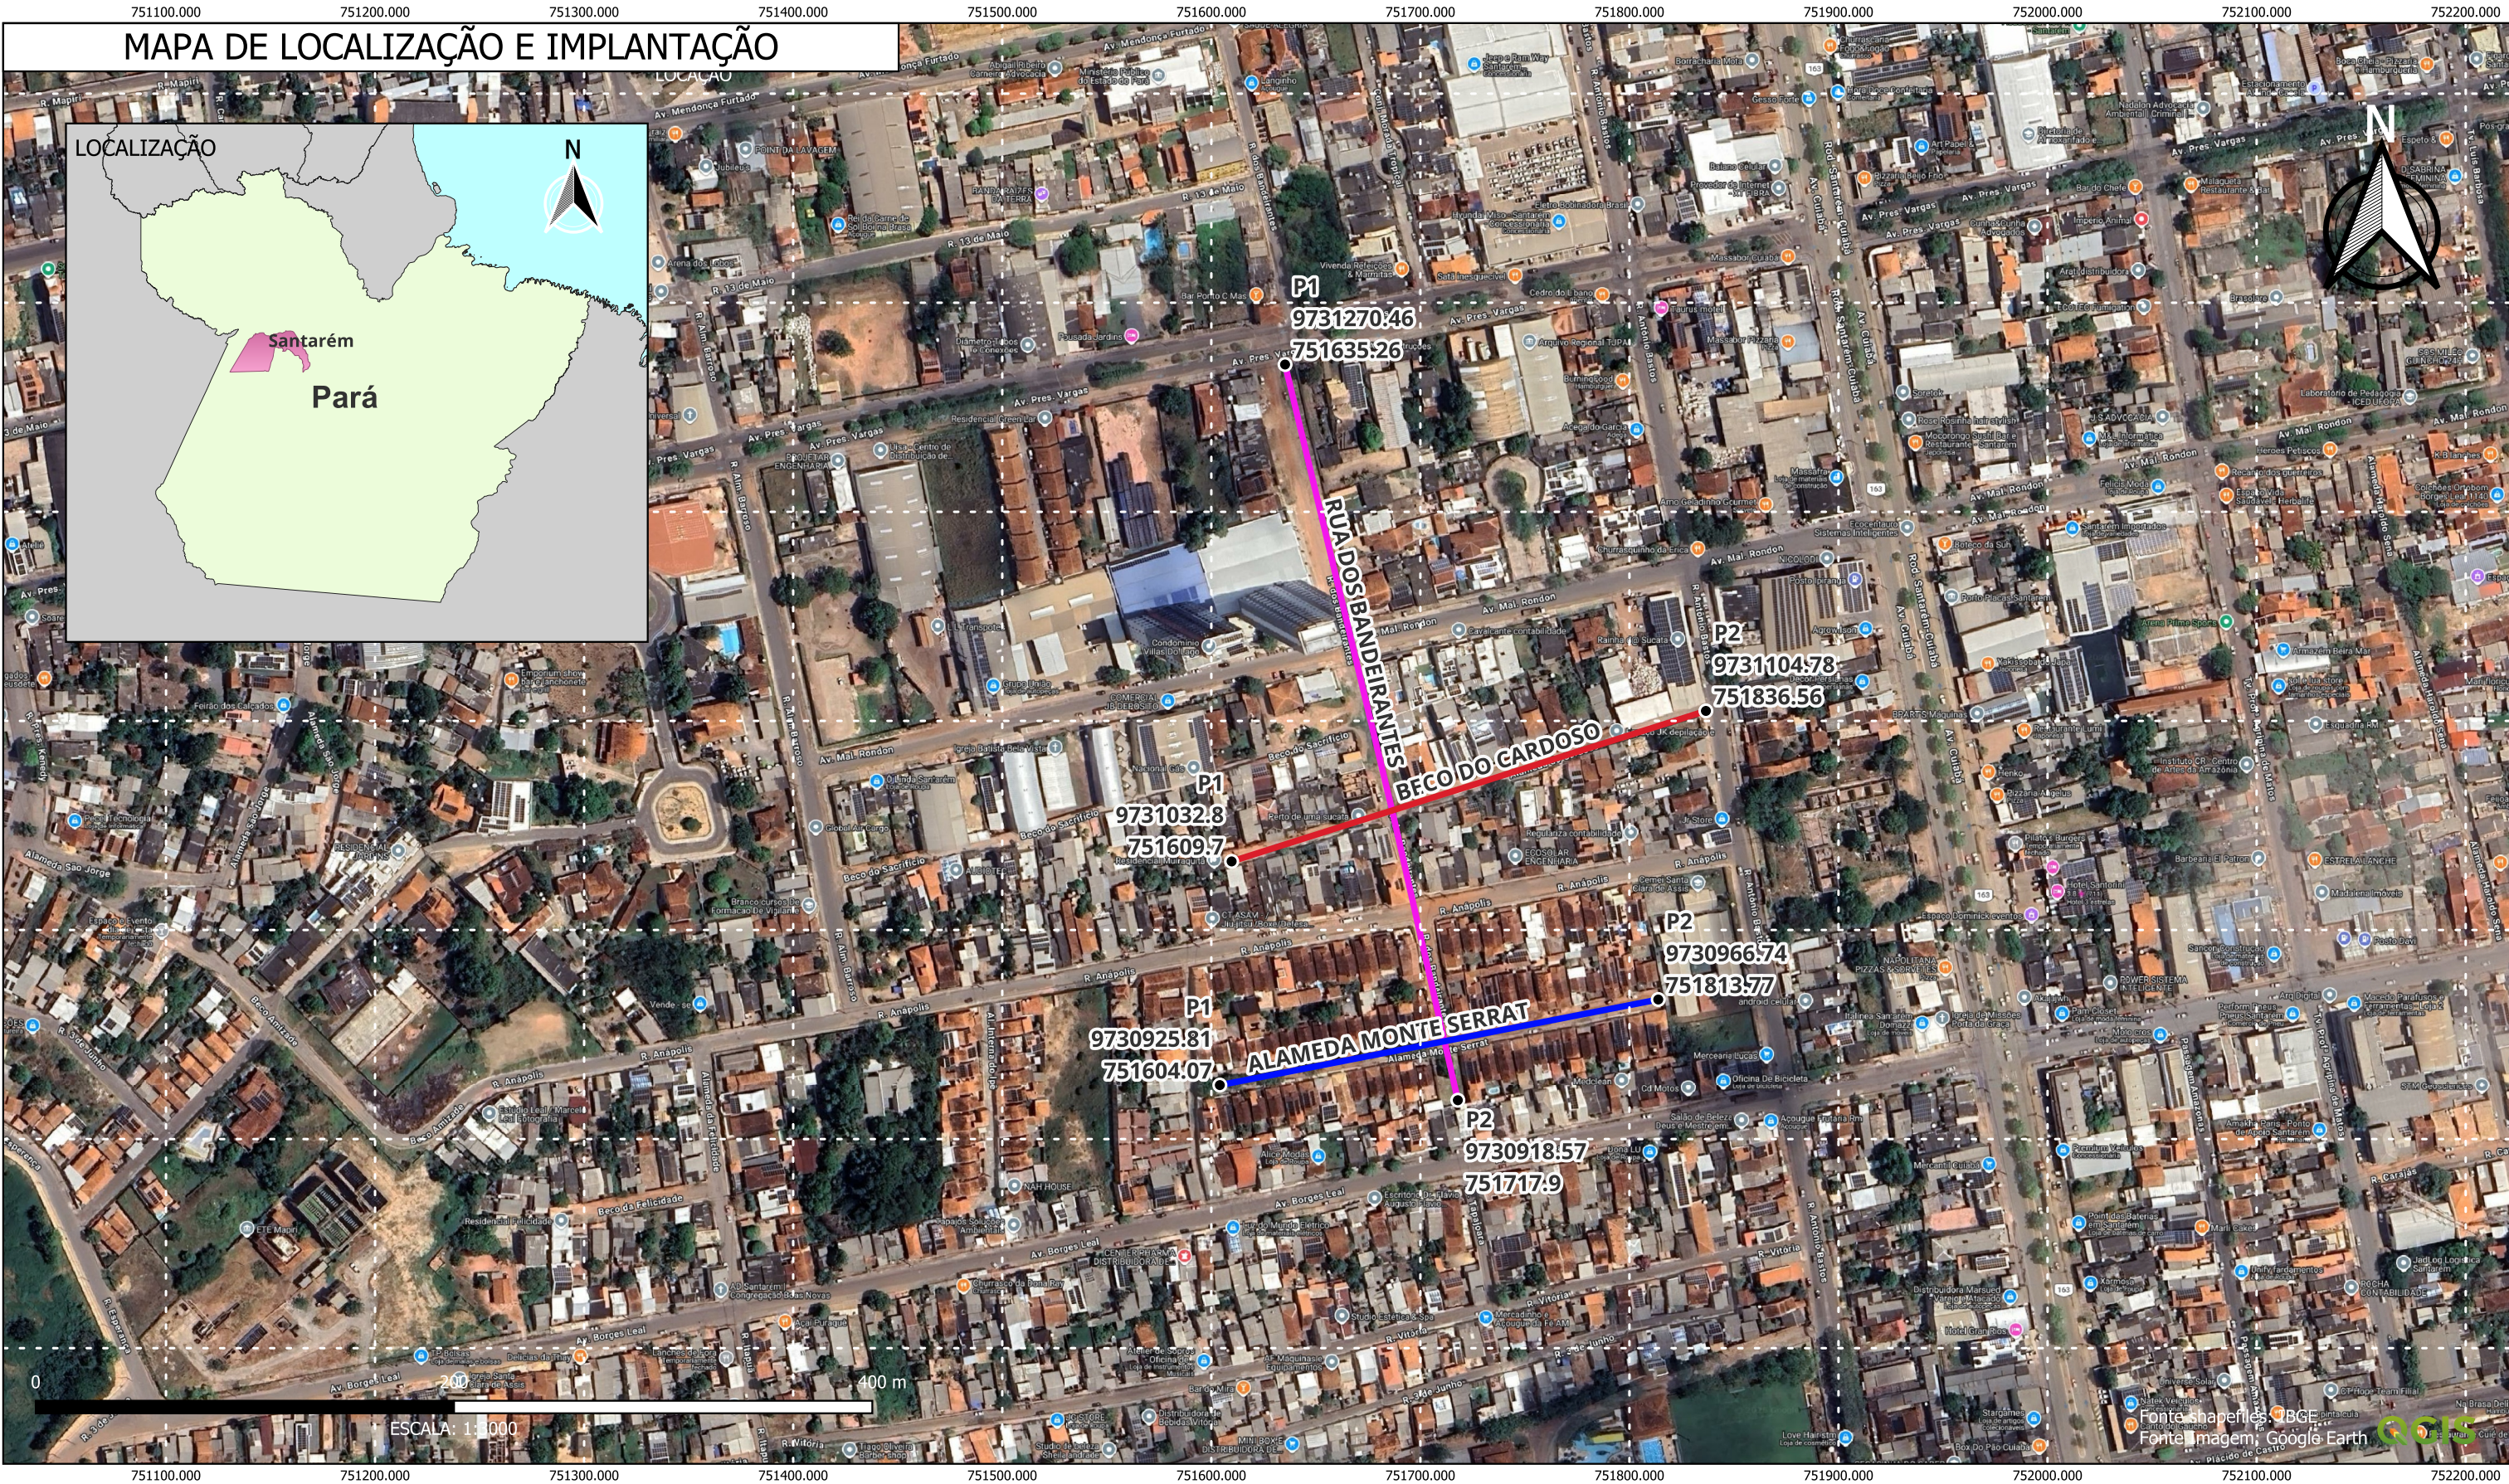

SECRETARIA MUNICIPAL DE INFRAESTRUTURA

PREFEITO MUNICIPAL
JOSÉ MARIA TAPAJÓS

SECRETÁRIO DE INFRAESTRUTURA
SÉRGIO GOUVÊA DE MELO

Todas as coordenadas aqui descritas estão georreferenciadas no Sistema Geodésico Brasileiro e encontram-se representadas no Sistema UTM, Zona 21S, tendo como datum o SIRGAS2000. Todos os Azimutes, distâncias, área e perímetros foram calculados no plano de projeção UTM.

Legenda

- RUA DOS BANDEIRANTES
- BECO DO CARDOSO
- ALAMEDA MONTE SERRAT

Projeto	MAPA LOCALIZAÇÃO E IMPLANTAÇÃO DAS VIAS		Lote	LOCALIZAÇÃO E IMPLANTAÇÃO	
Proprietário	PREFEITURA MUNICIPAL DE SANTARÉM		Resp. Técnico		
Endereço	Caranazal - Santarém - PA		Desenho	Anderson Carneiro	Escala 1:3000
Desenhos	Localização, Coordenadas, Implantação e Legenda.		Data	03/03/2026	Folha Número 01/01