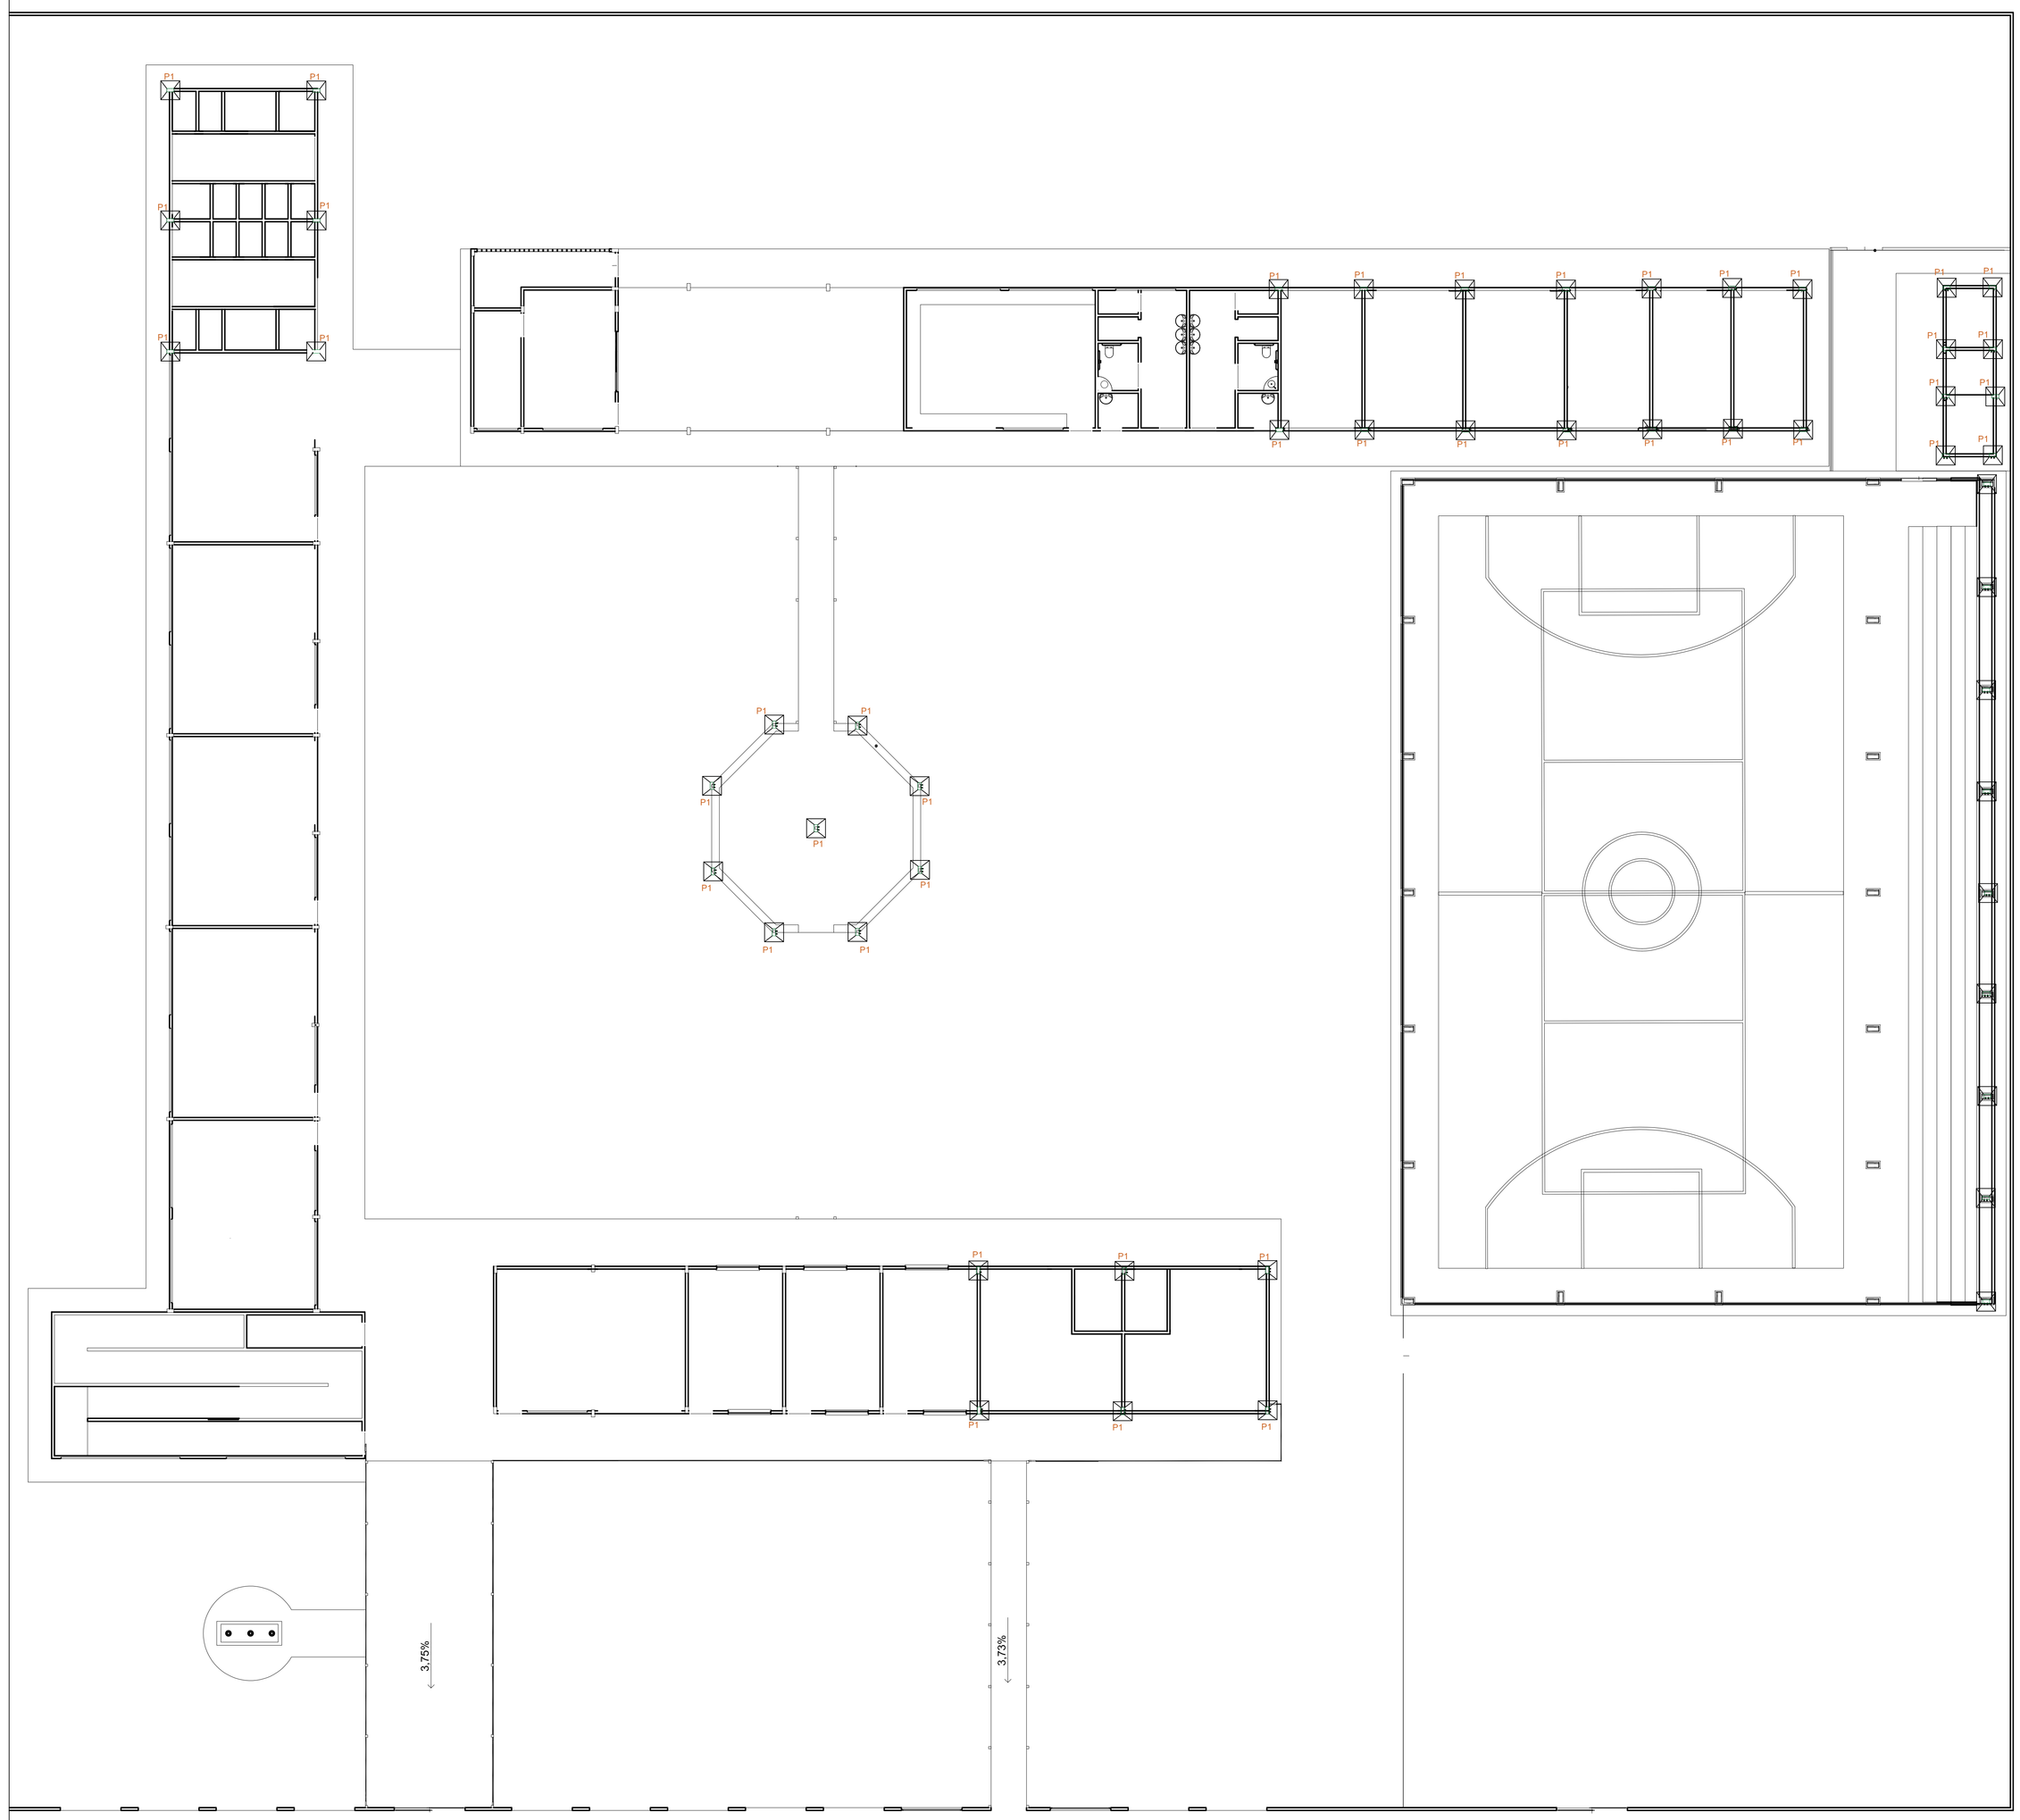

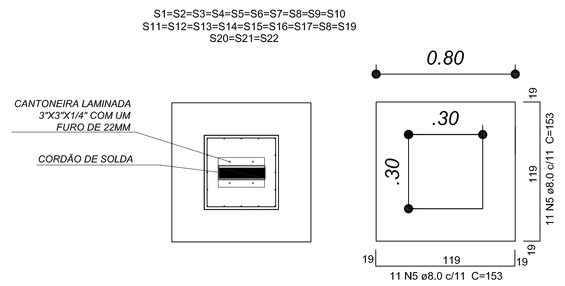

Solo compactado sobre a sapata
peso específico > 1600.00 kgf/m³

PLANTA BAIXA -
SAPATA DA QUADRA
ESC 1:25

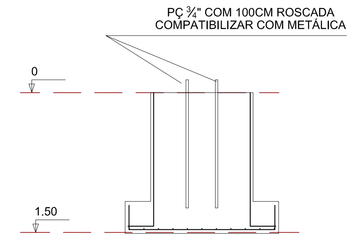

CORTE
ESC 1:25

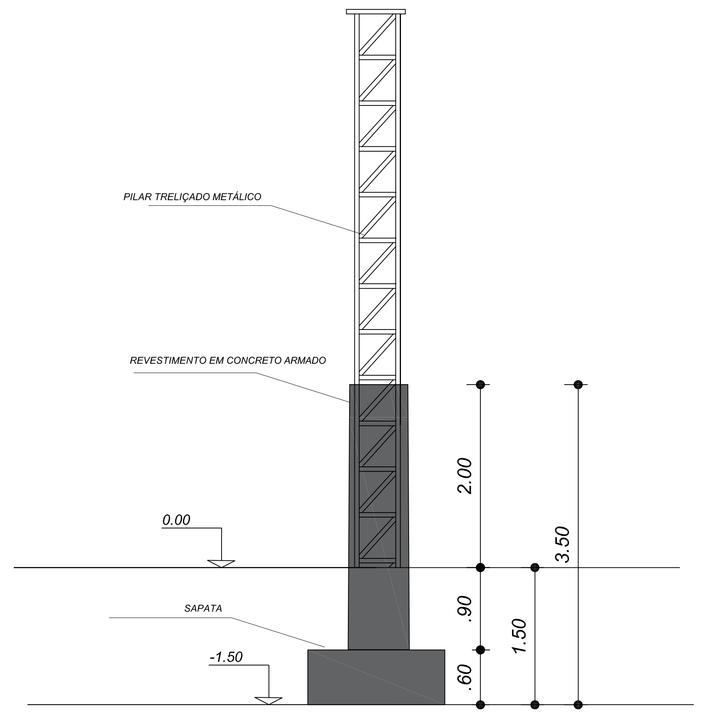

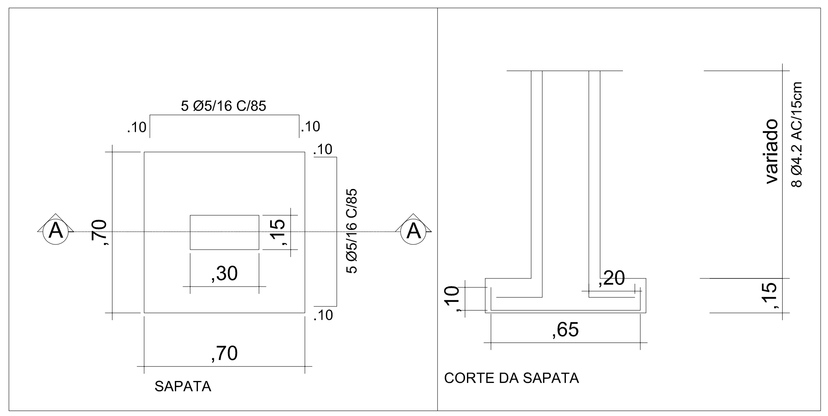

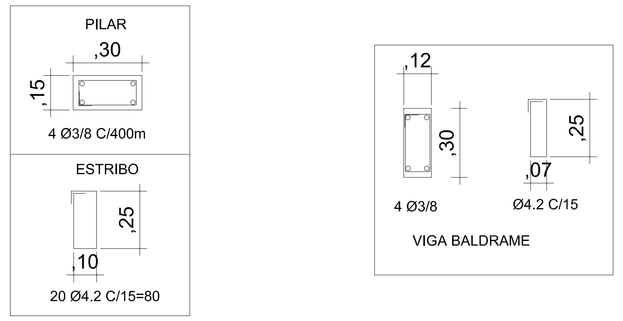

PREFEITO
FRANCISCO NÉLIO AGUIAR DA SILVA
SECRETÁRIA MUNICIPAL DE EDUCAÇÃO
MARIA JOSÉ MAIA DA SILVA

FOLHA:	TÍTULO:	RESPONSAVEL TÉCNICO:
12/14	ESTRUTURA	ADILSON GUILHERME FEITOSA DE OLIVEIRA CREA: 151850290

ASSUNTO: PLANTA BAIXA
ESCOLA DE TEMPO INTEGRAL
BAIRRO SALVAÇÃO - URBANO

DESENHO:	ESCALA:	DATA:
ADILSON GUILHERME FEITOSA DE OLIVEIRA	INDICADA	13/03/2024

Para dobrar: 1º vira horizontal, depois na horizontal (este lado para dima)
Vide Manual de Dobra!

(este lado para dima)

PAPEL FORMATO A1
MEDIDA EXT. 594x841mm
MEDIDA INT. 574x806mm