

LOCALIZAÇÃO/ SITUAÇÃO
SEM ESCALA

COORDENADAS:
2° 32' 43,36" S
53° 43' 24,27" O

QUADRO DE ÁREAS

AMBIENTE	ÁREA	OBSERVAÇÕES
PISO DE CONCRETO	918,18m ²	
GRAMA	831,32m ²	
ÁREA TOTAL DA PRAÇA: 1.750m ²		

LEGENDA DE EQUIPAMENTOS

ITEM	DESCRIÇÃO	QUANTIDADE	OBSERVAÇÕES
	LIXEIRA	4 UND	SERÁ INSTALADO
	POSTE DE ILUMINAÇÃO	4 UND	SERÁ CONSTRUÍDO
	PISO TÁTIL DE ALERTA 25x25	5,45M	SERÁ INSTALADO
	PISO TÁTIL DIRECIONAL 25x25	157,01M	SERÁ INSTALADO
	BANCO DE CONCRETO DUPLO	6 UND	SERÁ CONSTRUÍDO
	CARAMANCHÃO E BANCO	4 UND	SERÁ CONSTRUÍDO
	BICICLETA ELIPÍTICA	4 UND	SERÁ INSTALADO
	MULTI EXERCITADOR	2 UND	SERÁ INSTALADO
	ABDOMINAL DUPLO	2 UND	SERÁ INSTALADO
	PRESSÃO PERNA TRIPLO	2 UND	SERÁ INSTALADO
	PUXADOR PEITORAL DUPLO	2 UND	SERÁ INSTALADO
	ESPALDAR	2 UND	SERÁ INSTALADO

SECRETARIA MUNICIPAL DE AGRICULTURA E PESCA


ADMINISTRAÇÃO FRANCISCO NÉLIO AGUIAR DA SILVA	SECRETÁRIO DE AGRICULTURA E PESCA: BRUNO DA SILVA COSTA
--	--

ASSUNTO
PRAÇA DO CIPOAL

PROJETO: ARQUITETURA
LOCAL: COMUNIDADE DO CIPOAL, BR 163
PROPRIETÁRIO: PREFEITURA MUNICIPAL DE SANTARÉM

CONTRATO	EQUIPE TÉCNICA
ART.	ARQUIT. LUCAS BENTES SOUSA ENGº EDUARDO SOUZA DE ARAUJO
DATA	
REVISÃO	
ESCALAS	DESENHO(S) LOCALIZAÇÃO/ SITUAÇÃO PLANTA BAIXA CORTE
INDICADA	 ARQUIT. LUCAS BENTES SOUSA DIVISÃO DE ENGENHARIA MATRÍCULA: 89288 CAU: 00A1625365
	FOLHA 01

PLANTA BAIXA
ESC. 1/150

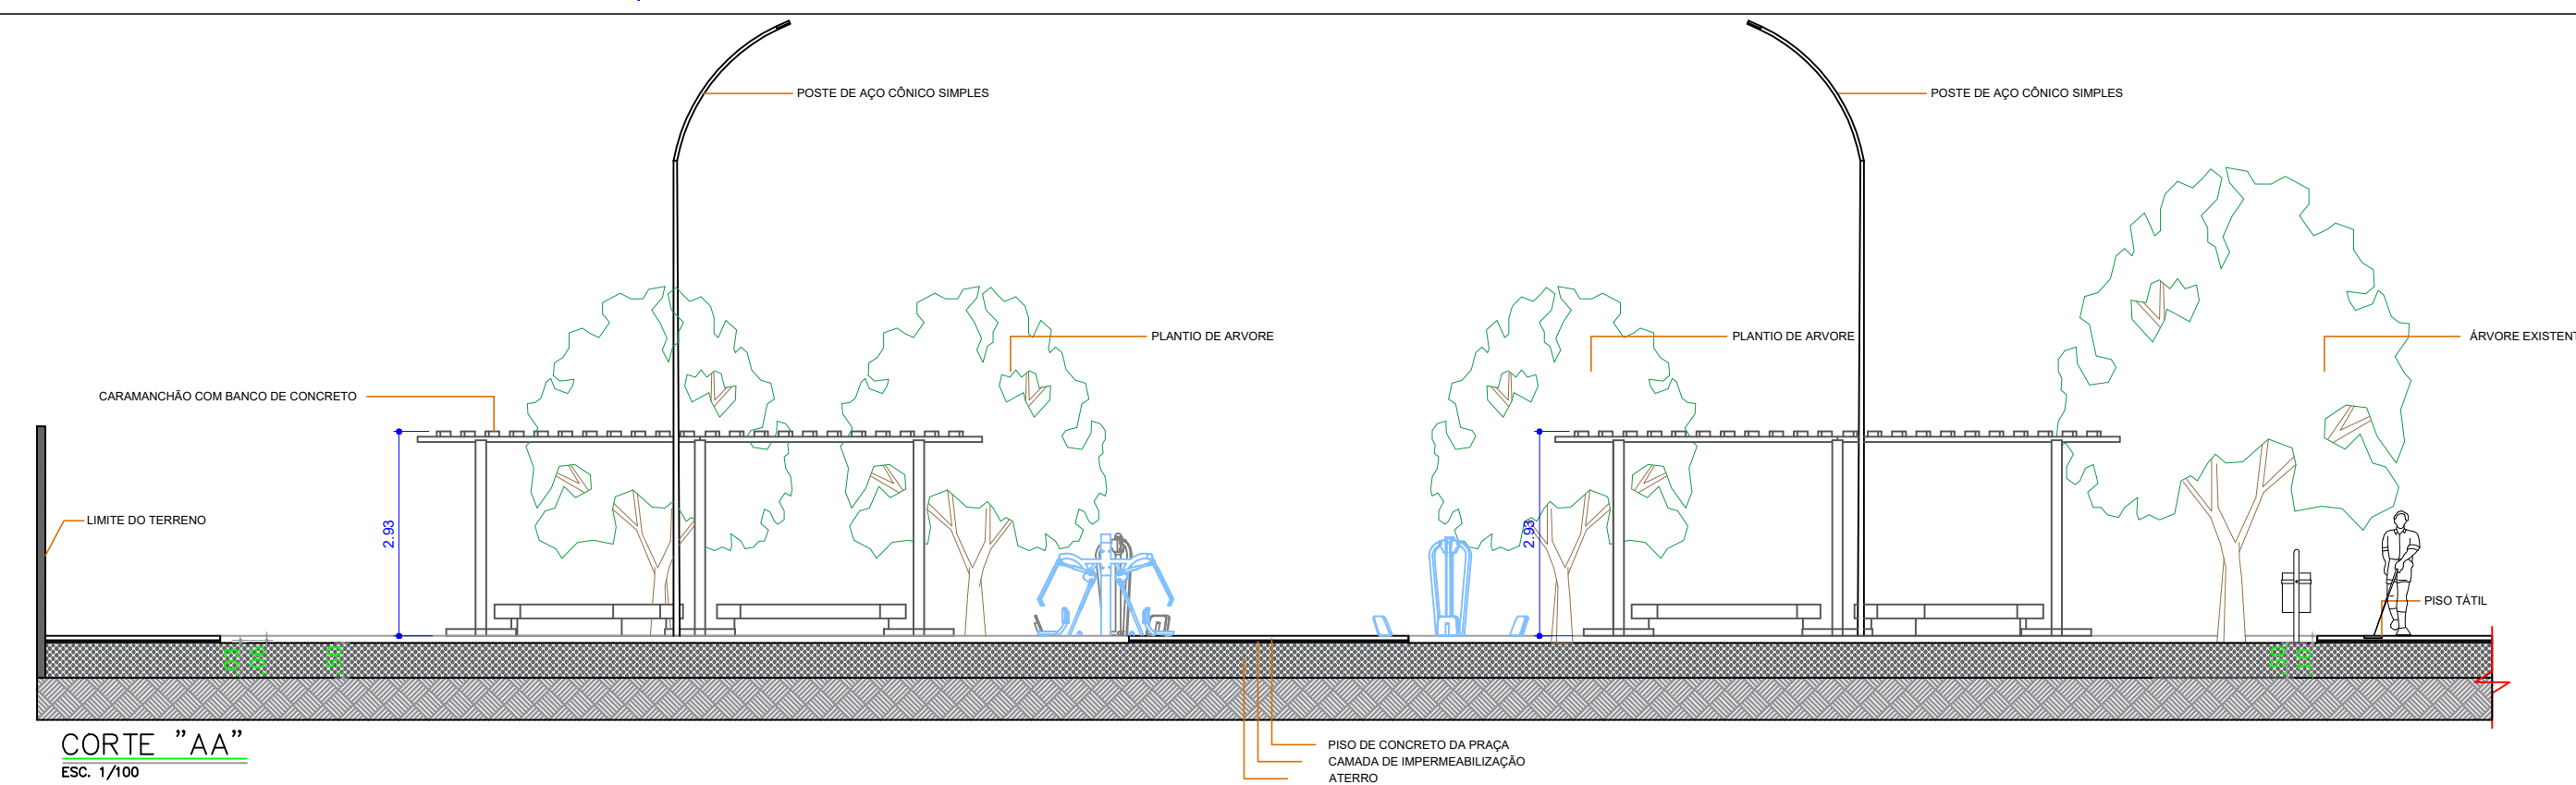

CORTE "AA"
ESC. 1/100