




DETALHE ESCADA E CALÇADA
ESC. 1/75

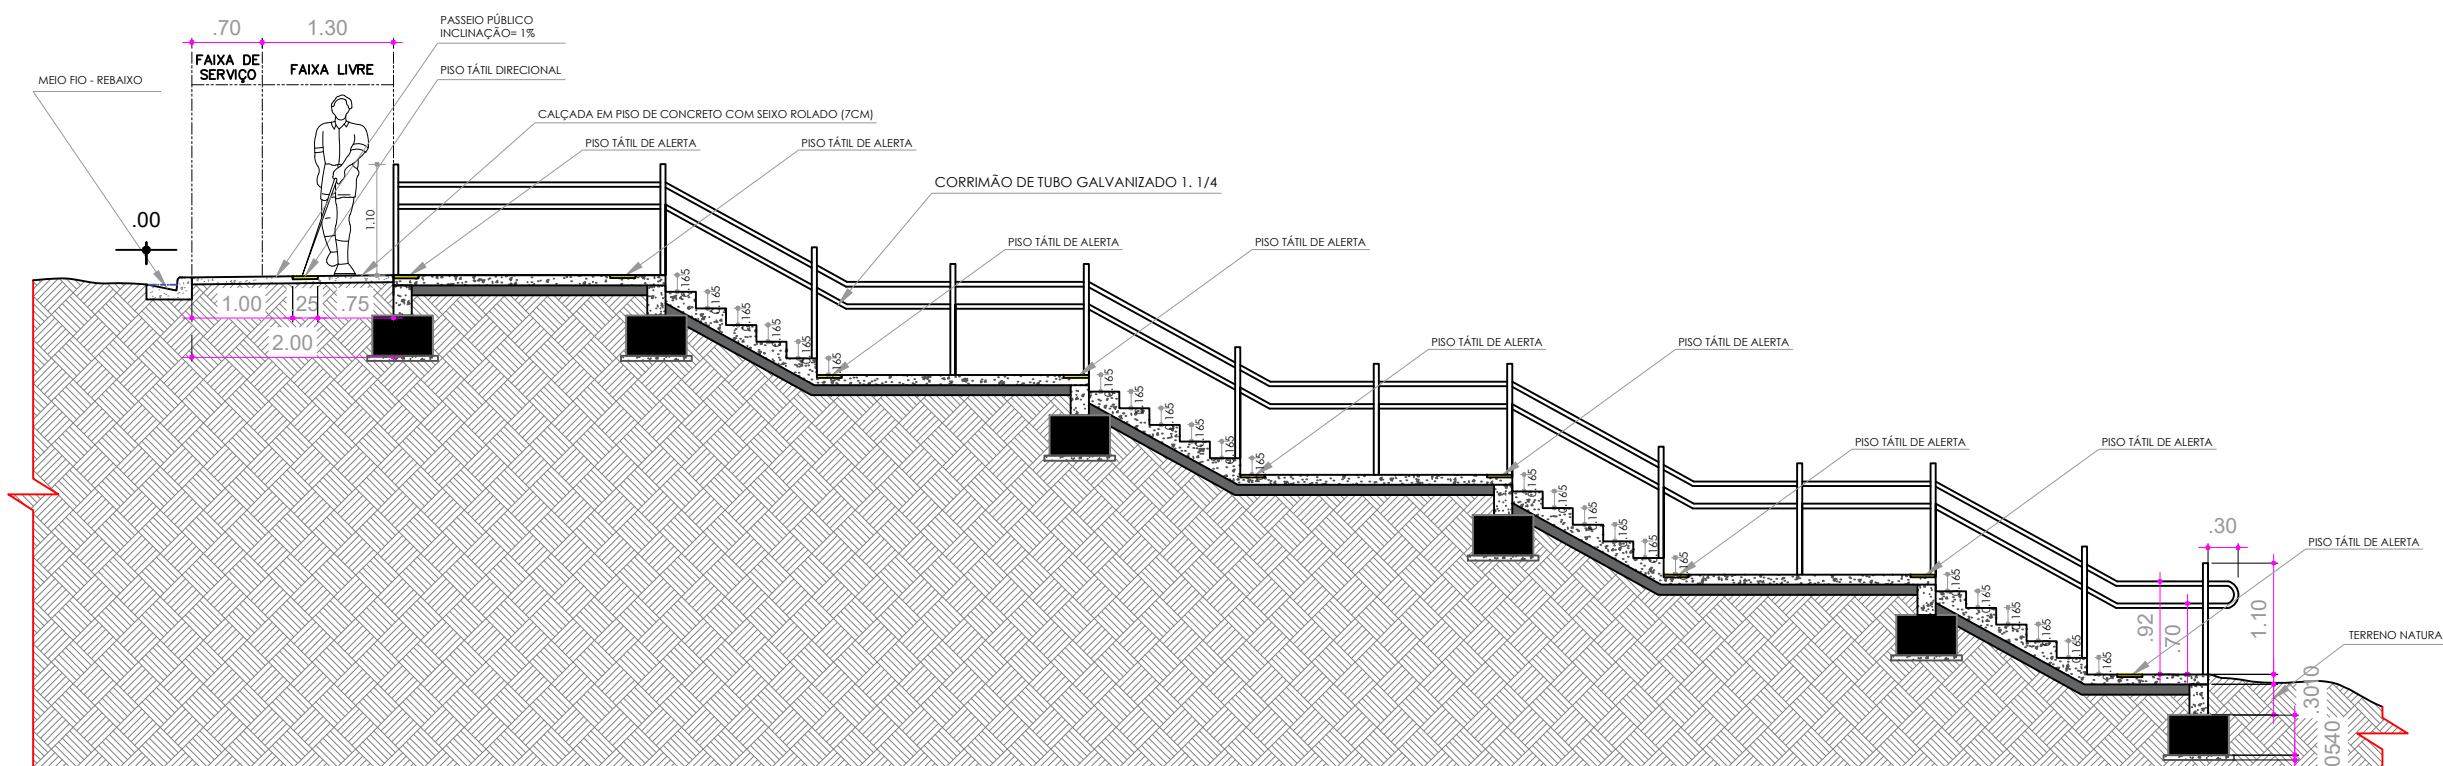

CORTE "BB"
ESC. 1/75

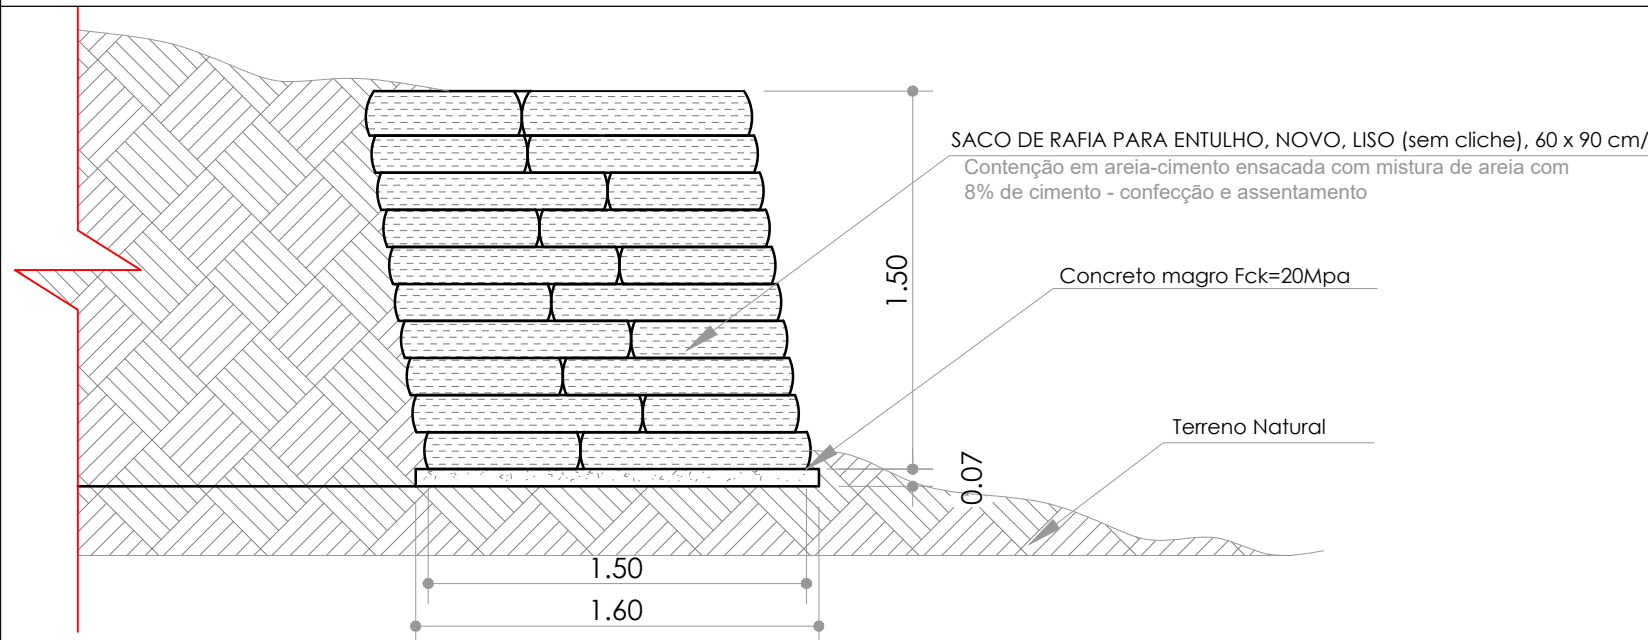


CORTE "AA"
ESC. 1/30

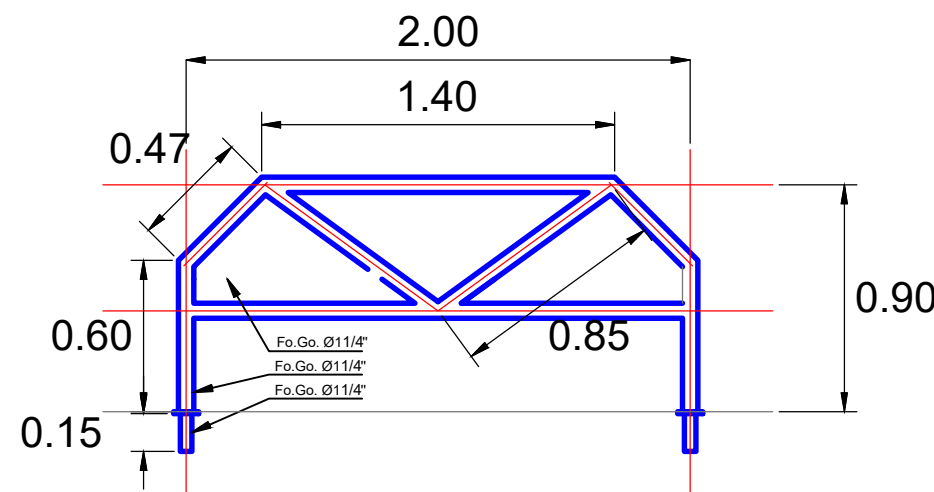


MÓDULO DO GUARDA-CORPO DA CALÇADA
ESC. 1/30

Desenho - 01

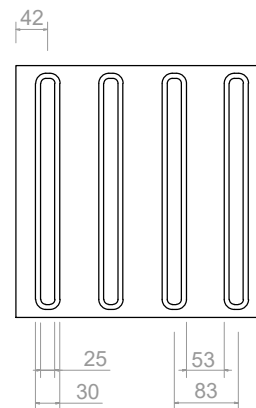



Peça de piso tátil direcional
ABNT - NBR 9050/2015

Desenho - 02

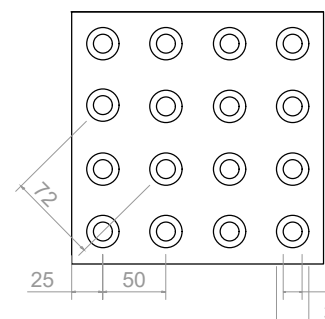

Peça de piso tátil de Alerta
ABNT - NBR 9050/2015

DETALHE SINALIZAÇÃO TÁTIL
ESC. 1/10

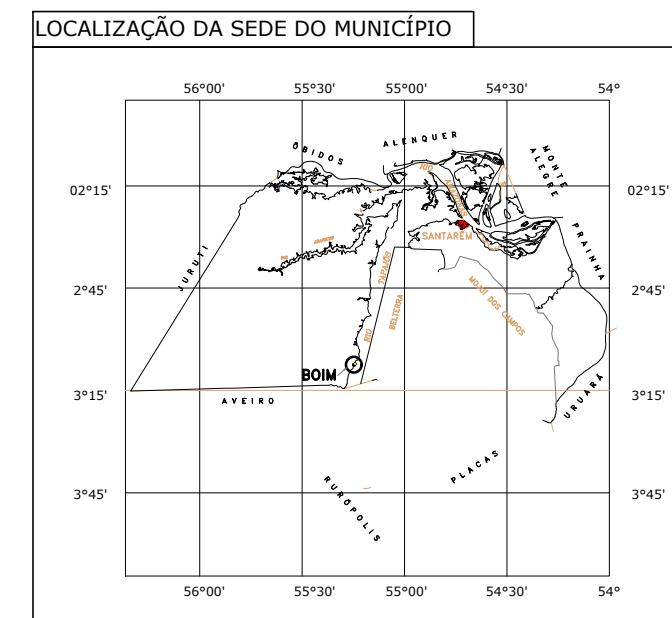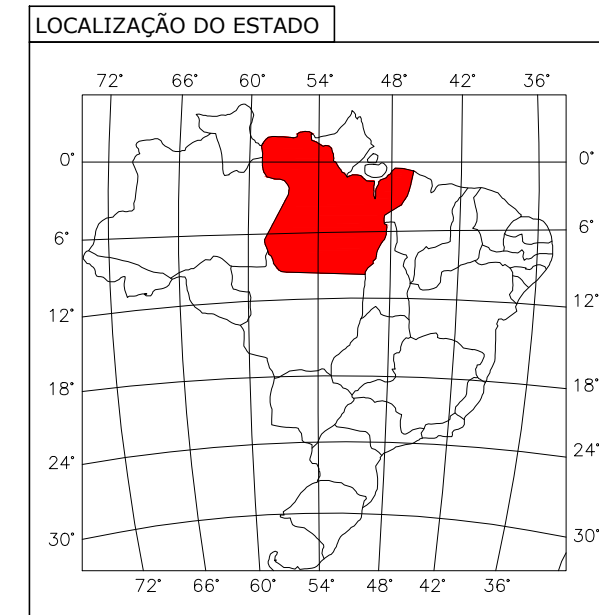

Observações gerais:

Extensão da calçada:
15,21+26,38+3,05+25,20=
69,94m

Largura da calçada: **2,00m**

Extensão do rip rap:
12,94+19,16+8,01+5,60+2,78+8,35+7,81
+2,93+5,57+3,34+7,30+3,52=10,87+13,80+
13,15= **125,13m**

Largura do rip rap: **1,50m**

PISO TÁTIL:
Direcional calçada: 69,76m
Direcional escada: 1,90m
Total= 71,66m

Alerta calçada: 1,00m
Alerta escada: 27,00m
Total= 28,00m

**GUARDA CORPO ESCADA
E CALÇADA:**
Escada lateral: 18,30m *2
Escada central: 9,60m *2
Calçada: 66,94m

**SEGUNDA ETAPA DA OBRA
RAMPA PARA ACESSIBILIDADE**

PELA FALTA DE RECURSOS
PARA A CONSTRUÇÃO DA
RAMPA ELA FICARA ALOCADA
APENAS EM PROJETO,
VISANDO UMA SEGUNDA
ETAPA DA OBRA.

Coordenadas Geográficas:
Latitude **03°07'30.01"S**
Longitude **55°14'44.27"W**

Área total: 1434,22m²

SECRETARIA MUNICIPAL DE AGRICULTURA E PESCA

ADMINISTRAÇÃO
FRANCISCO NÉLIO AGUIAR DA SILVA

SECRETÁRIO DE AGRICULTURA E PESCA:
BRUNO DA SILVA COSTA

ASSUNTO
**CONSTRUÇÃO DE CONTENÇÃO RIP- RAP, CANALETAS,
DISSIPADORES, CALÇADA, GRAMA E ESCADARIA.**

PROJETO: ARQUITETURA
LOCAL: DISTRITO DE BOIM
PROPRIETÁRIO: PREFEITURA MUNICIPAL DE SANTARÉM

PROCESSO **2022/62389**
ART. **PA20210697314**
DATA **28: 04: 2022**
REVISÃO
ESCALAS
INDICADA

EQUIPE TÉCNICA
ARQUIT. LUCAS BENTES SOUSA
ENGº EDUARDO SOUZA DE ARAUJO

FOLHA
02