

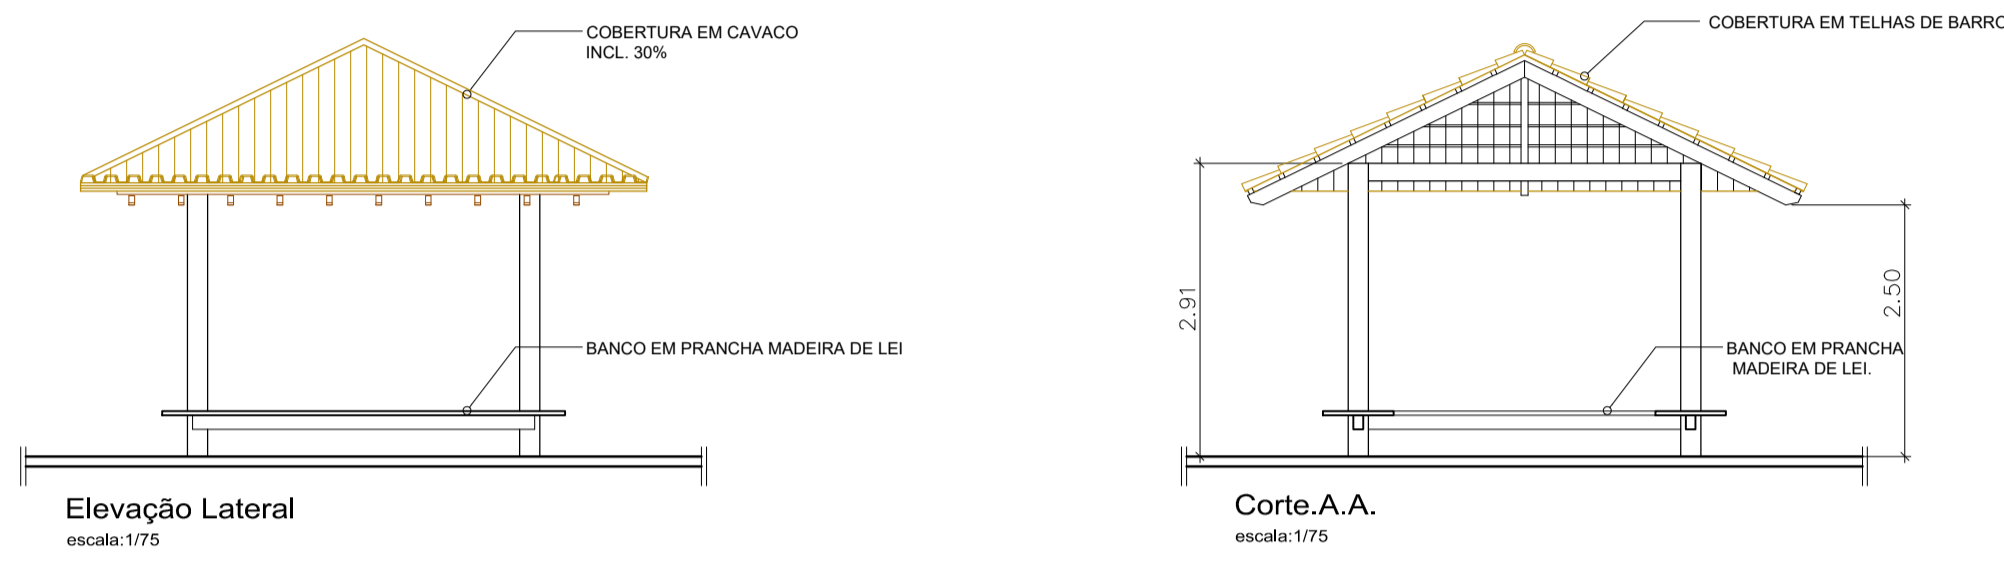



DETALHE - SOMBREIRO

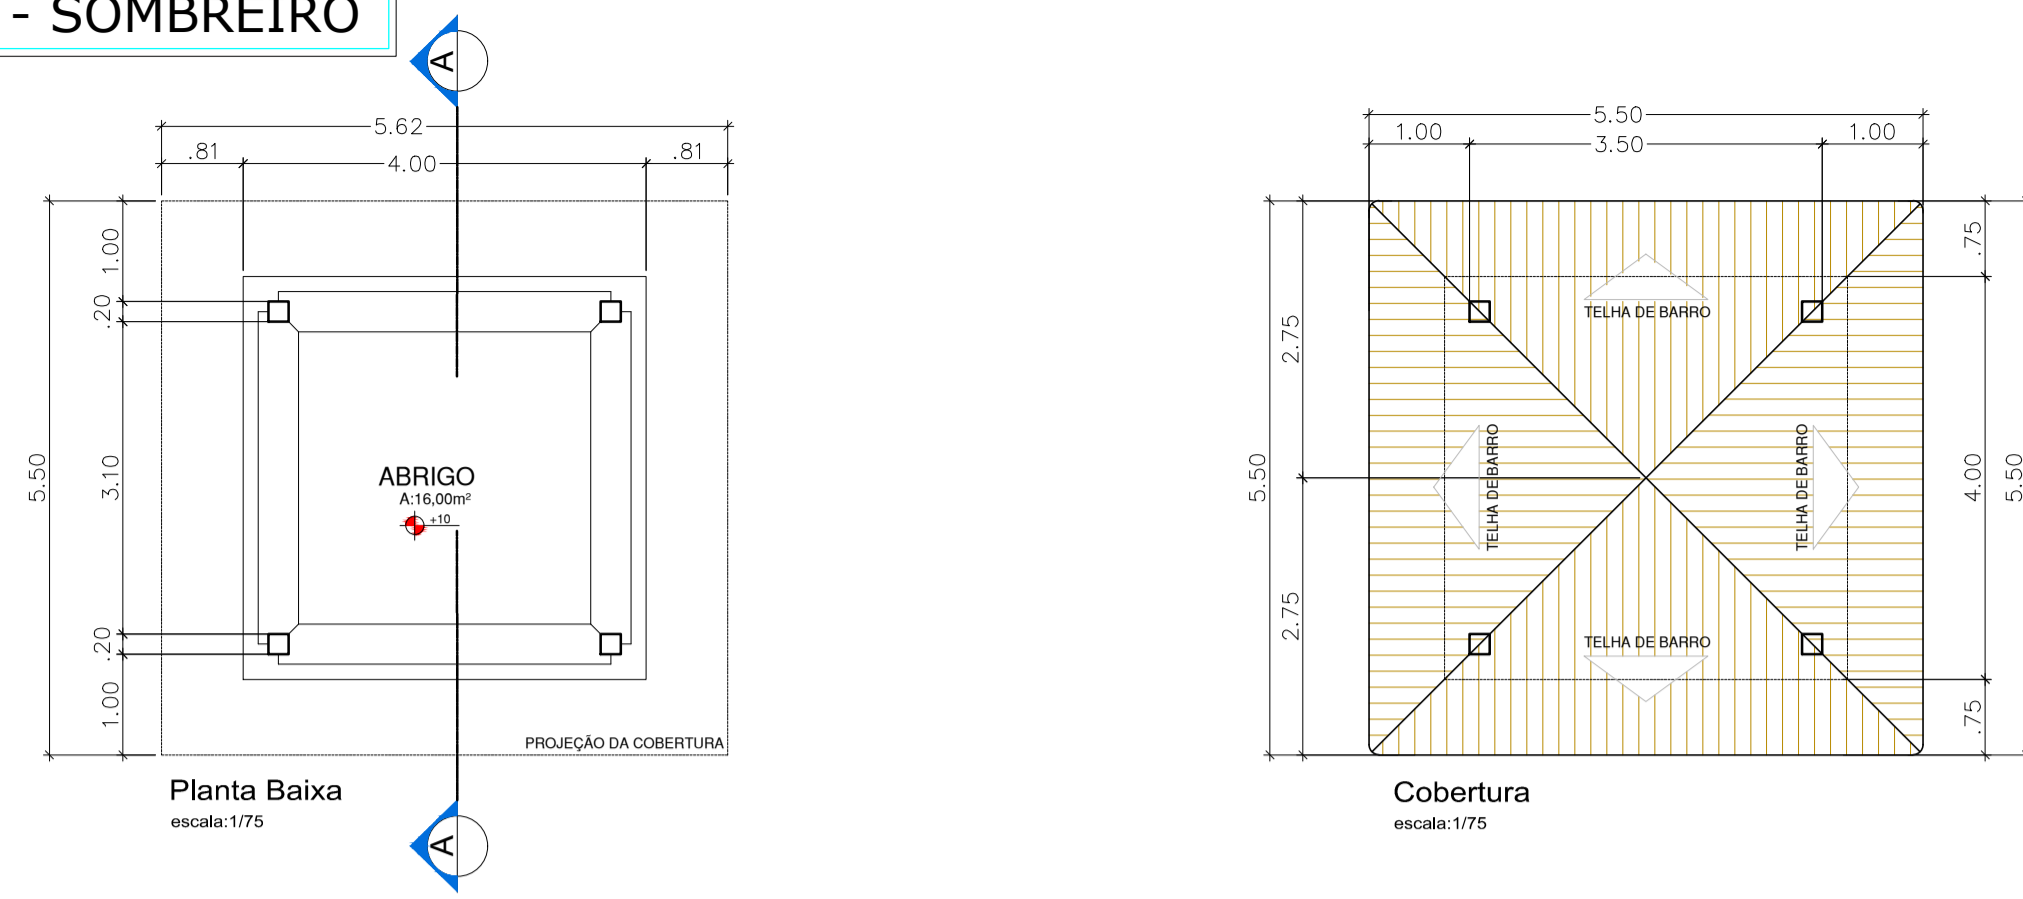



DETALHE - GUARDA CORPO

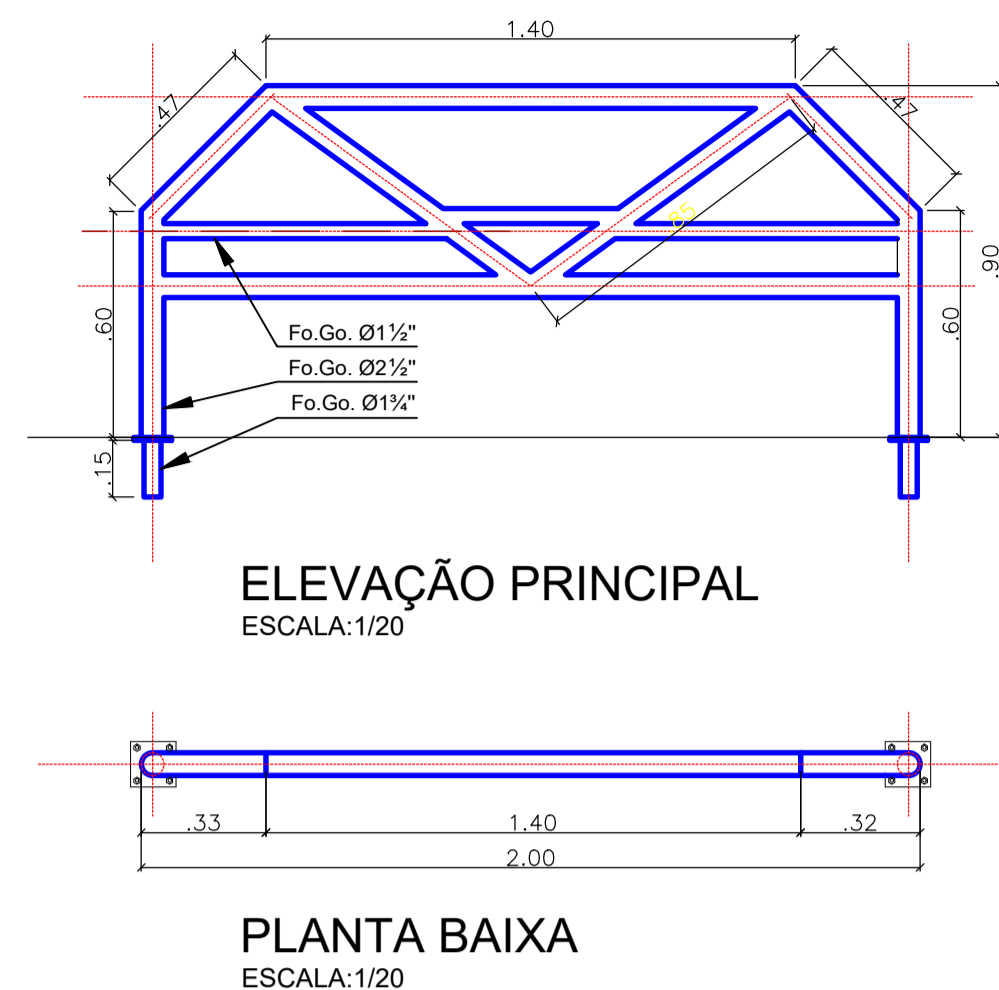



DETALHE - LIXEIRA

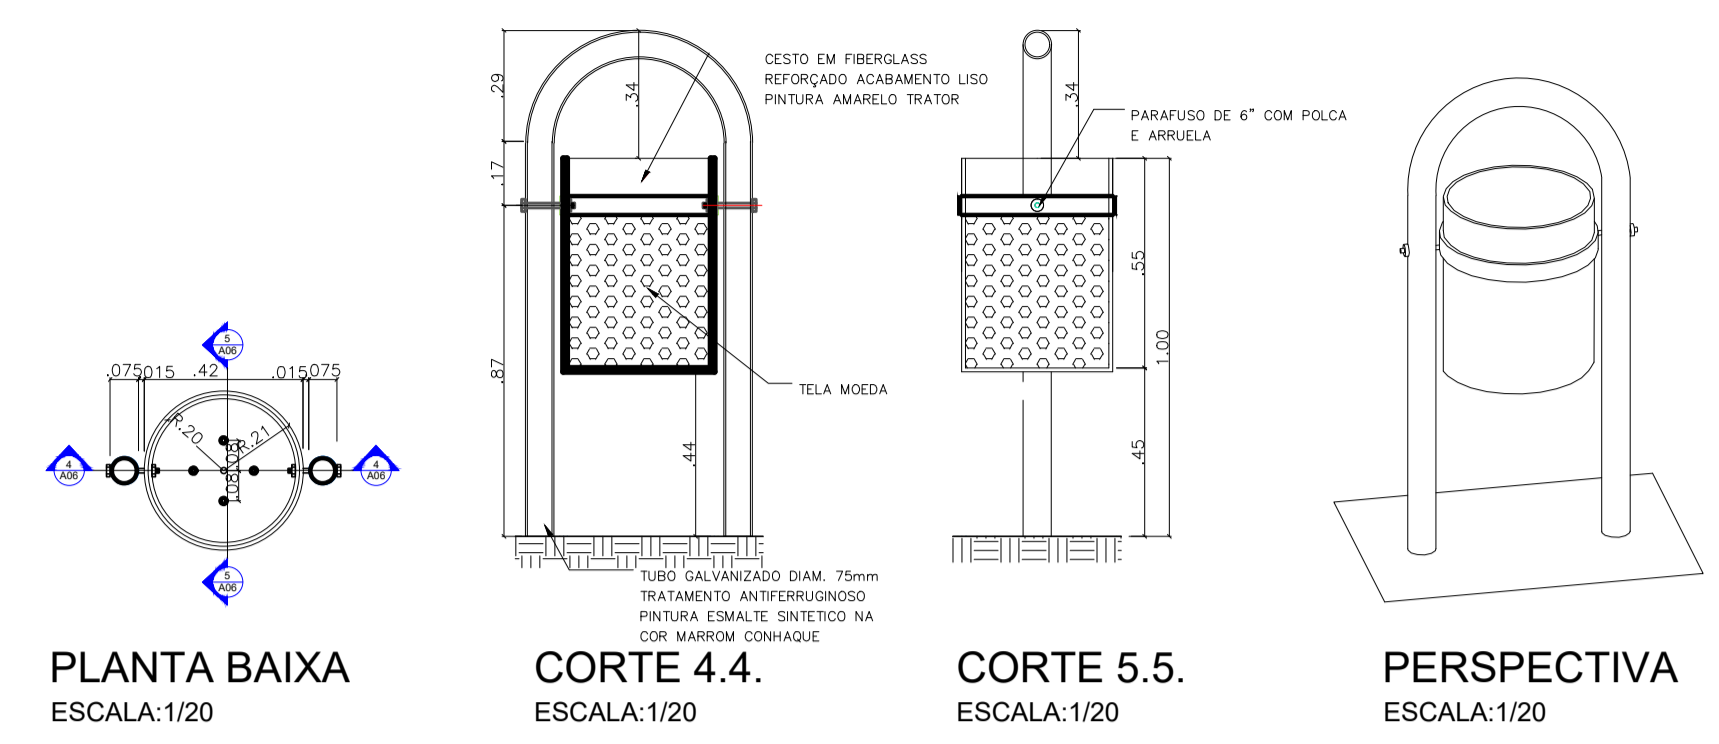

DETALHE - CARAMANCHÃO

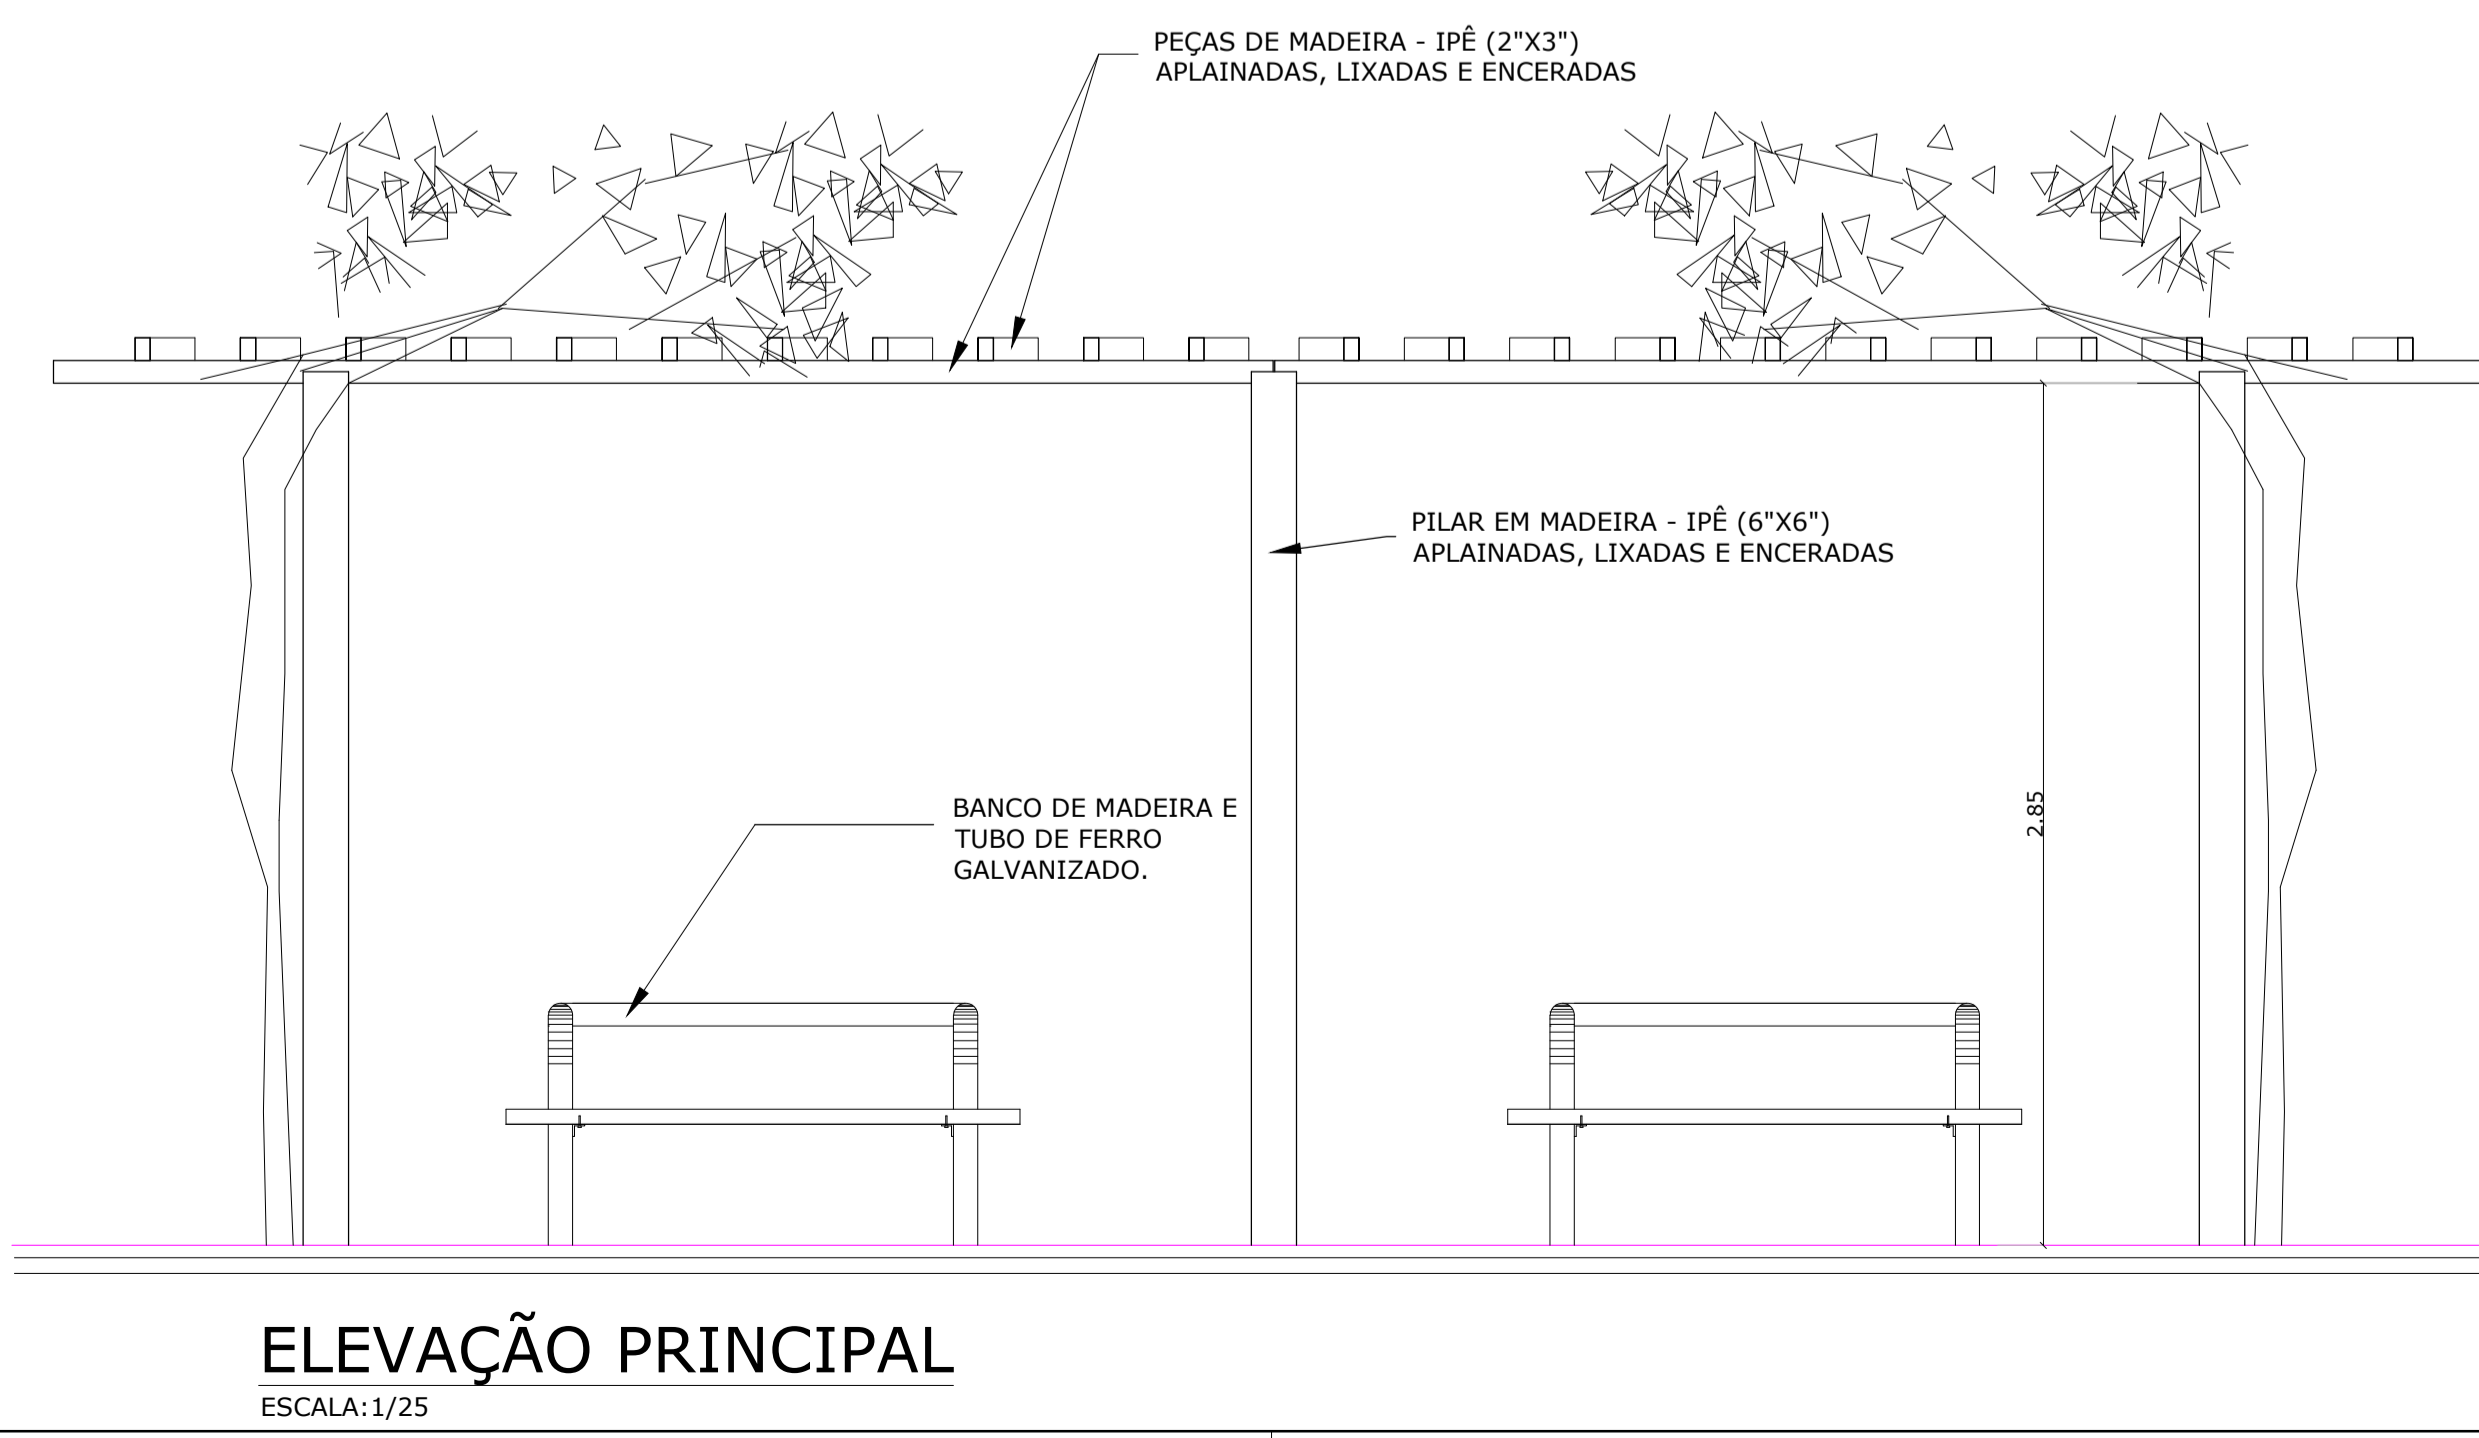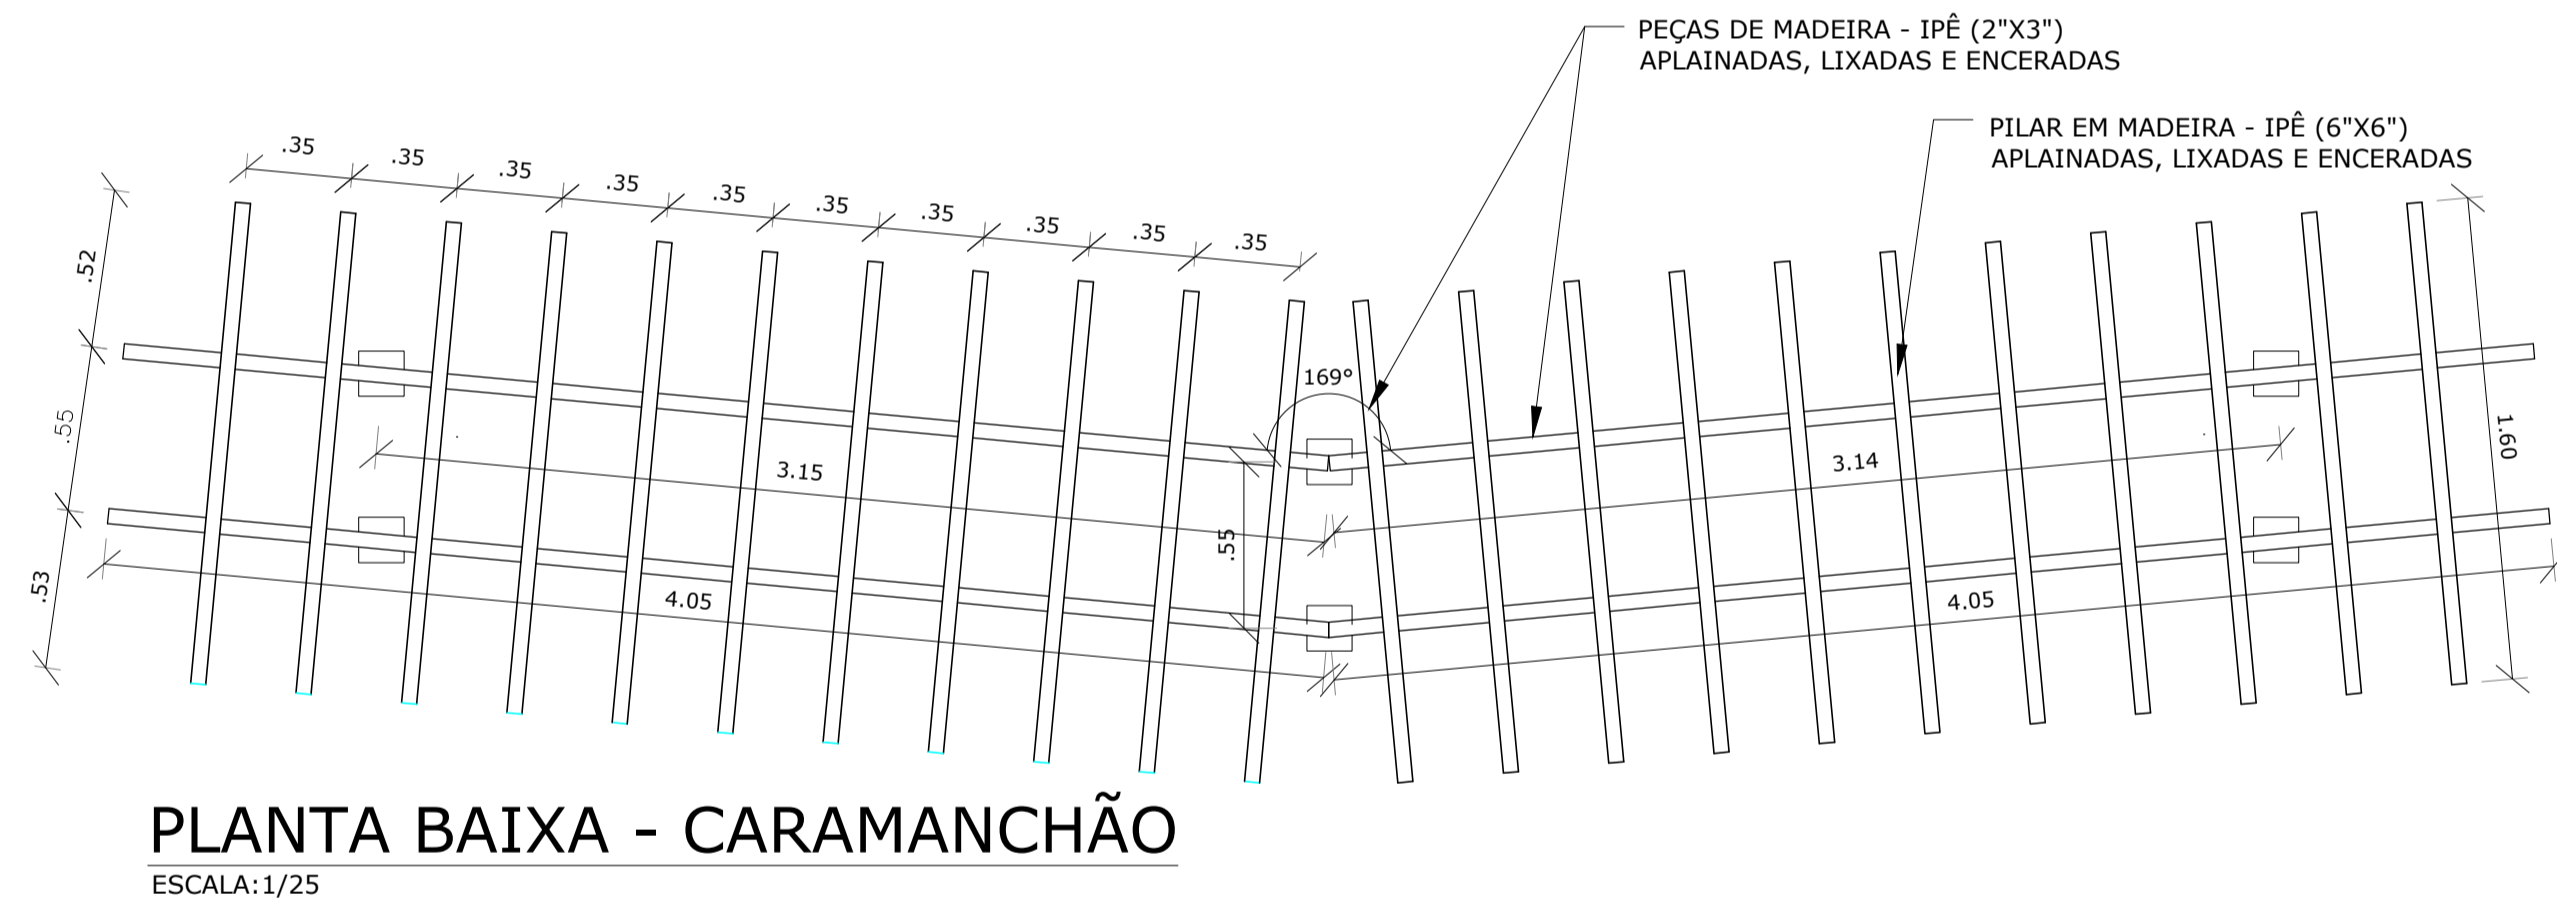

DETALHE - BANCO

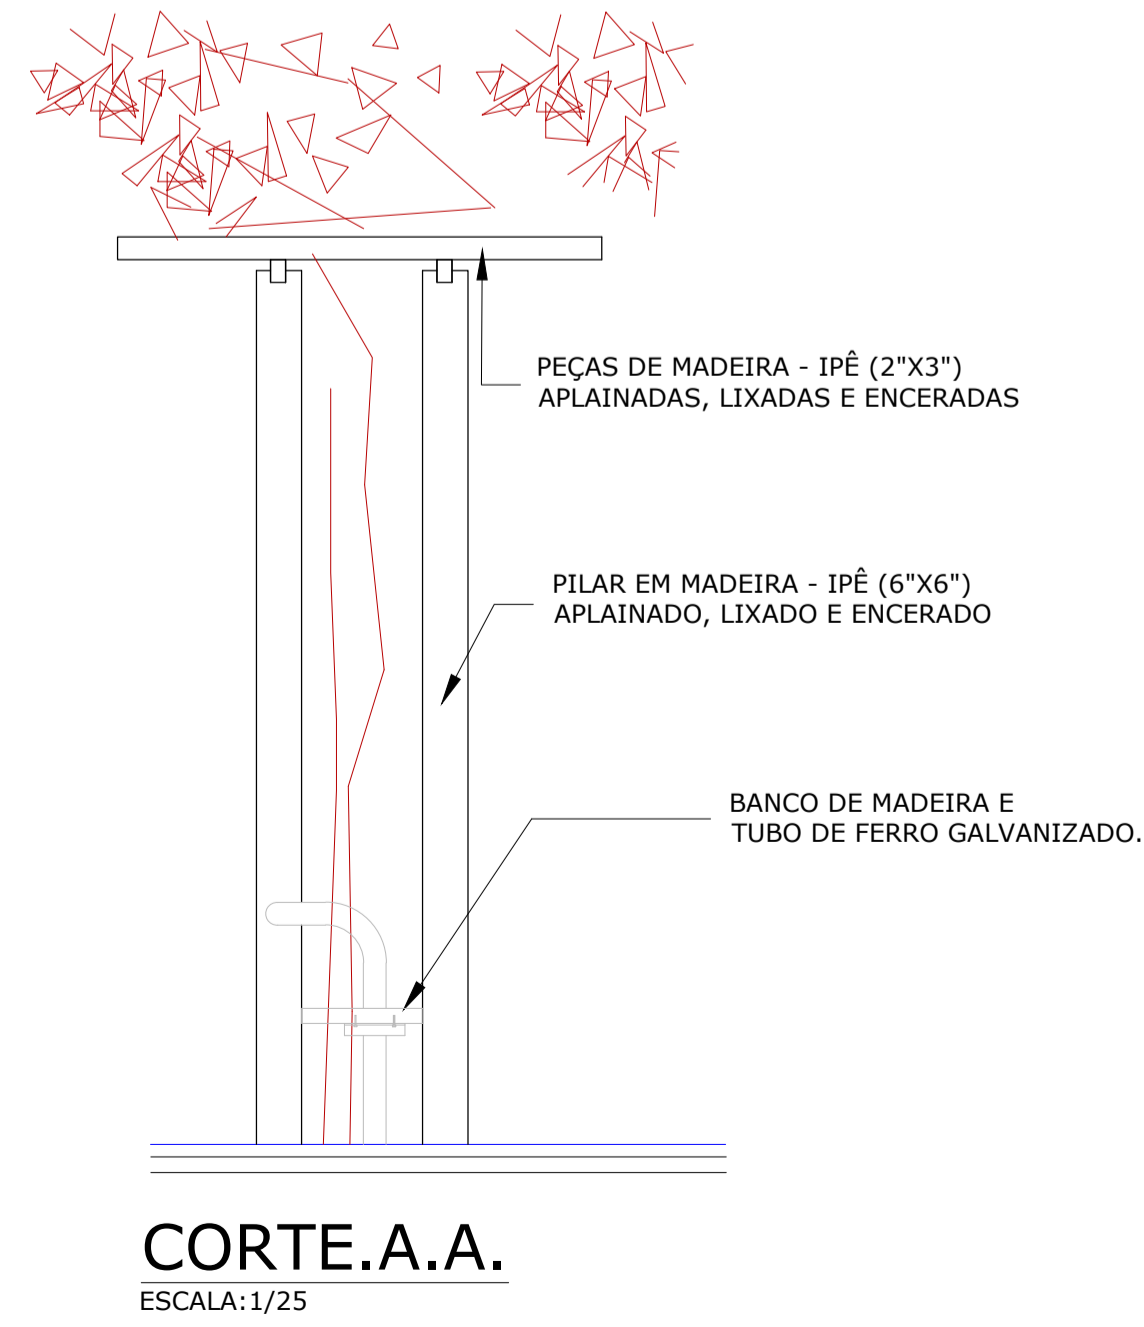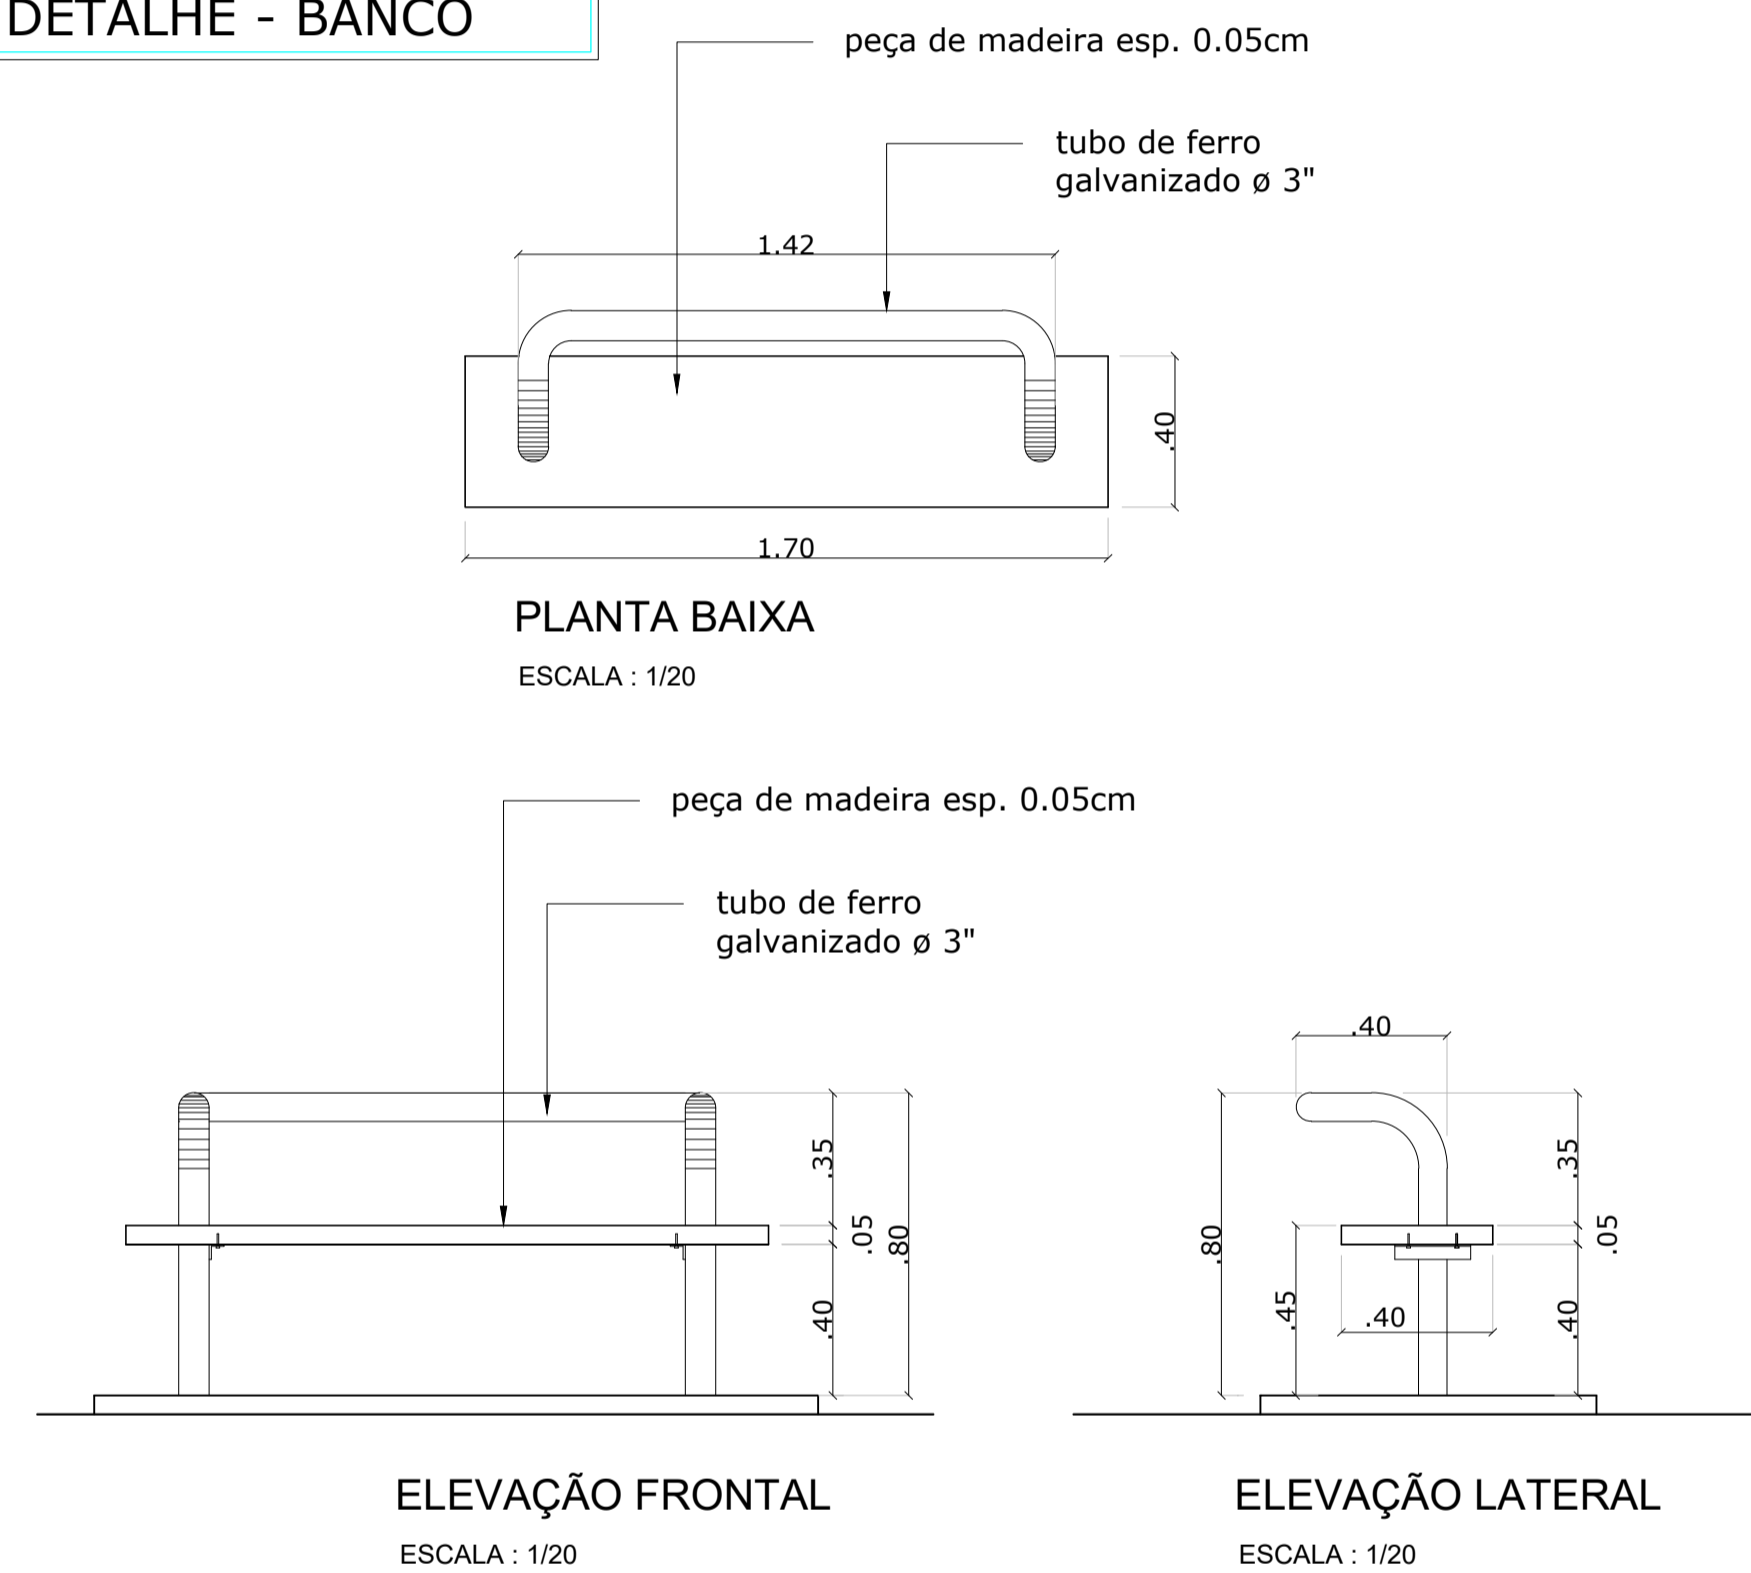

SECRETARIA MUNICIPAL DE INFRAESTRUTURA
PREFEITO MUNICIPAL FRANCISCO NÉLIO AGUIAR DA SILVA
SECRETÁRIO DE INFRAESTRUTURA ENGº CIVIL DANIEL GUIMARÃES SIMÕES

PROPRIETÁRIO / CONSTRUTOR: _____
RESPONSÁVEL TÉCNICO: _____

TÍTULO:			
PROJETO: ARQUITETURA			
LOCAL: PROJETO DE URBANIZAÇÃO DA PRAÇA / ORLA DO LAGO DO MAPIRÍ.			
PROPRIETÁRIO: PREFEITURA MUNICIPAL DE SANTARÉM			
EXECUÇÃO		EQUIPE TÉCNICA	
PROJETO			
DESENHO	GEORGE MIRANDA		
DATA	25-06-2024		
ESCALAS	DESENHO(S)	ÁREA	FOLHA
Como indicado	PLANTA BAIXA ELEVAÇÕES E CORTES.	ÁREA DO TERRENO: 2.910,75m² ÁREA DA CONST: _____ TX DE OCUPAÇÃO: _____ ÍNDICE DE APROV.: _____	03/03