


SITUAÇÃO

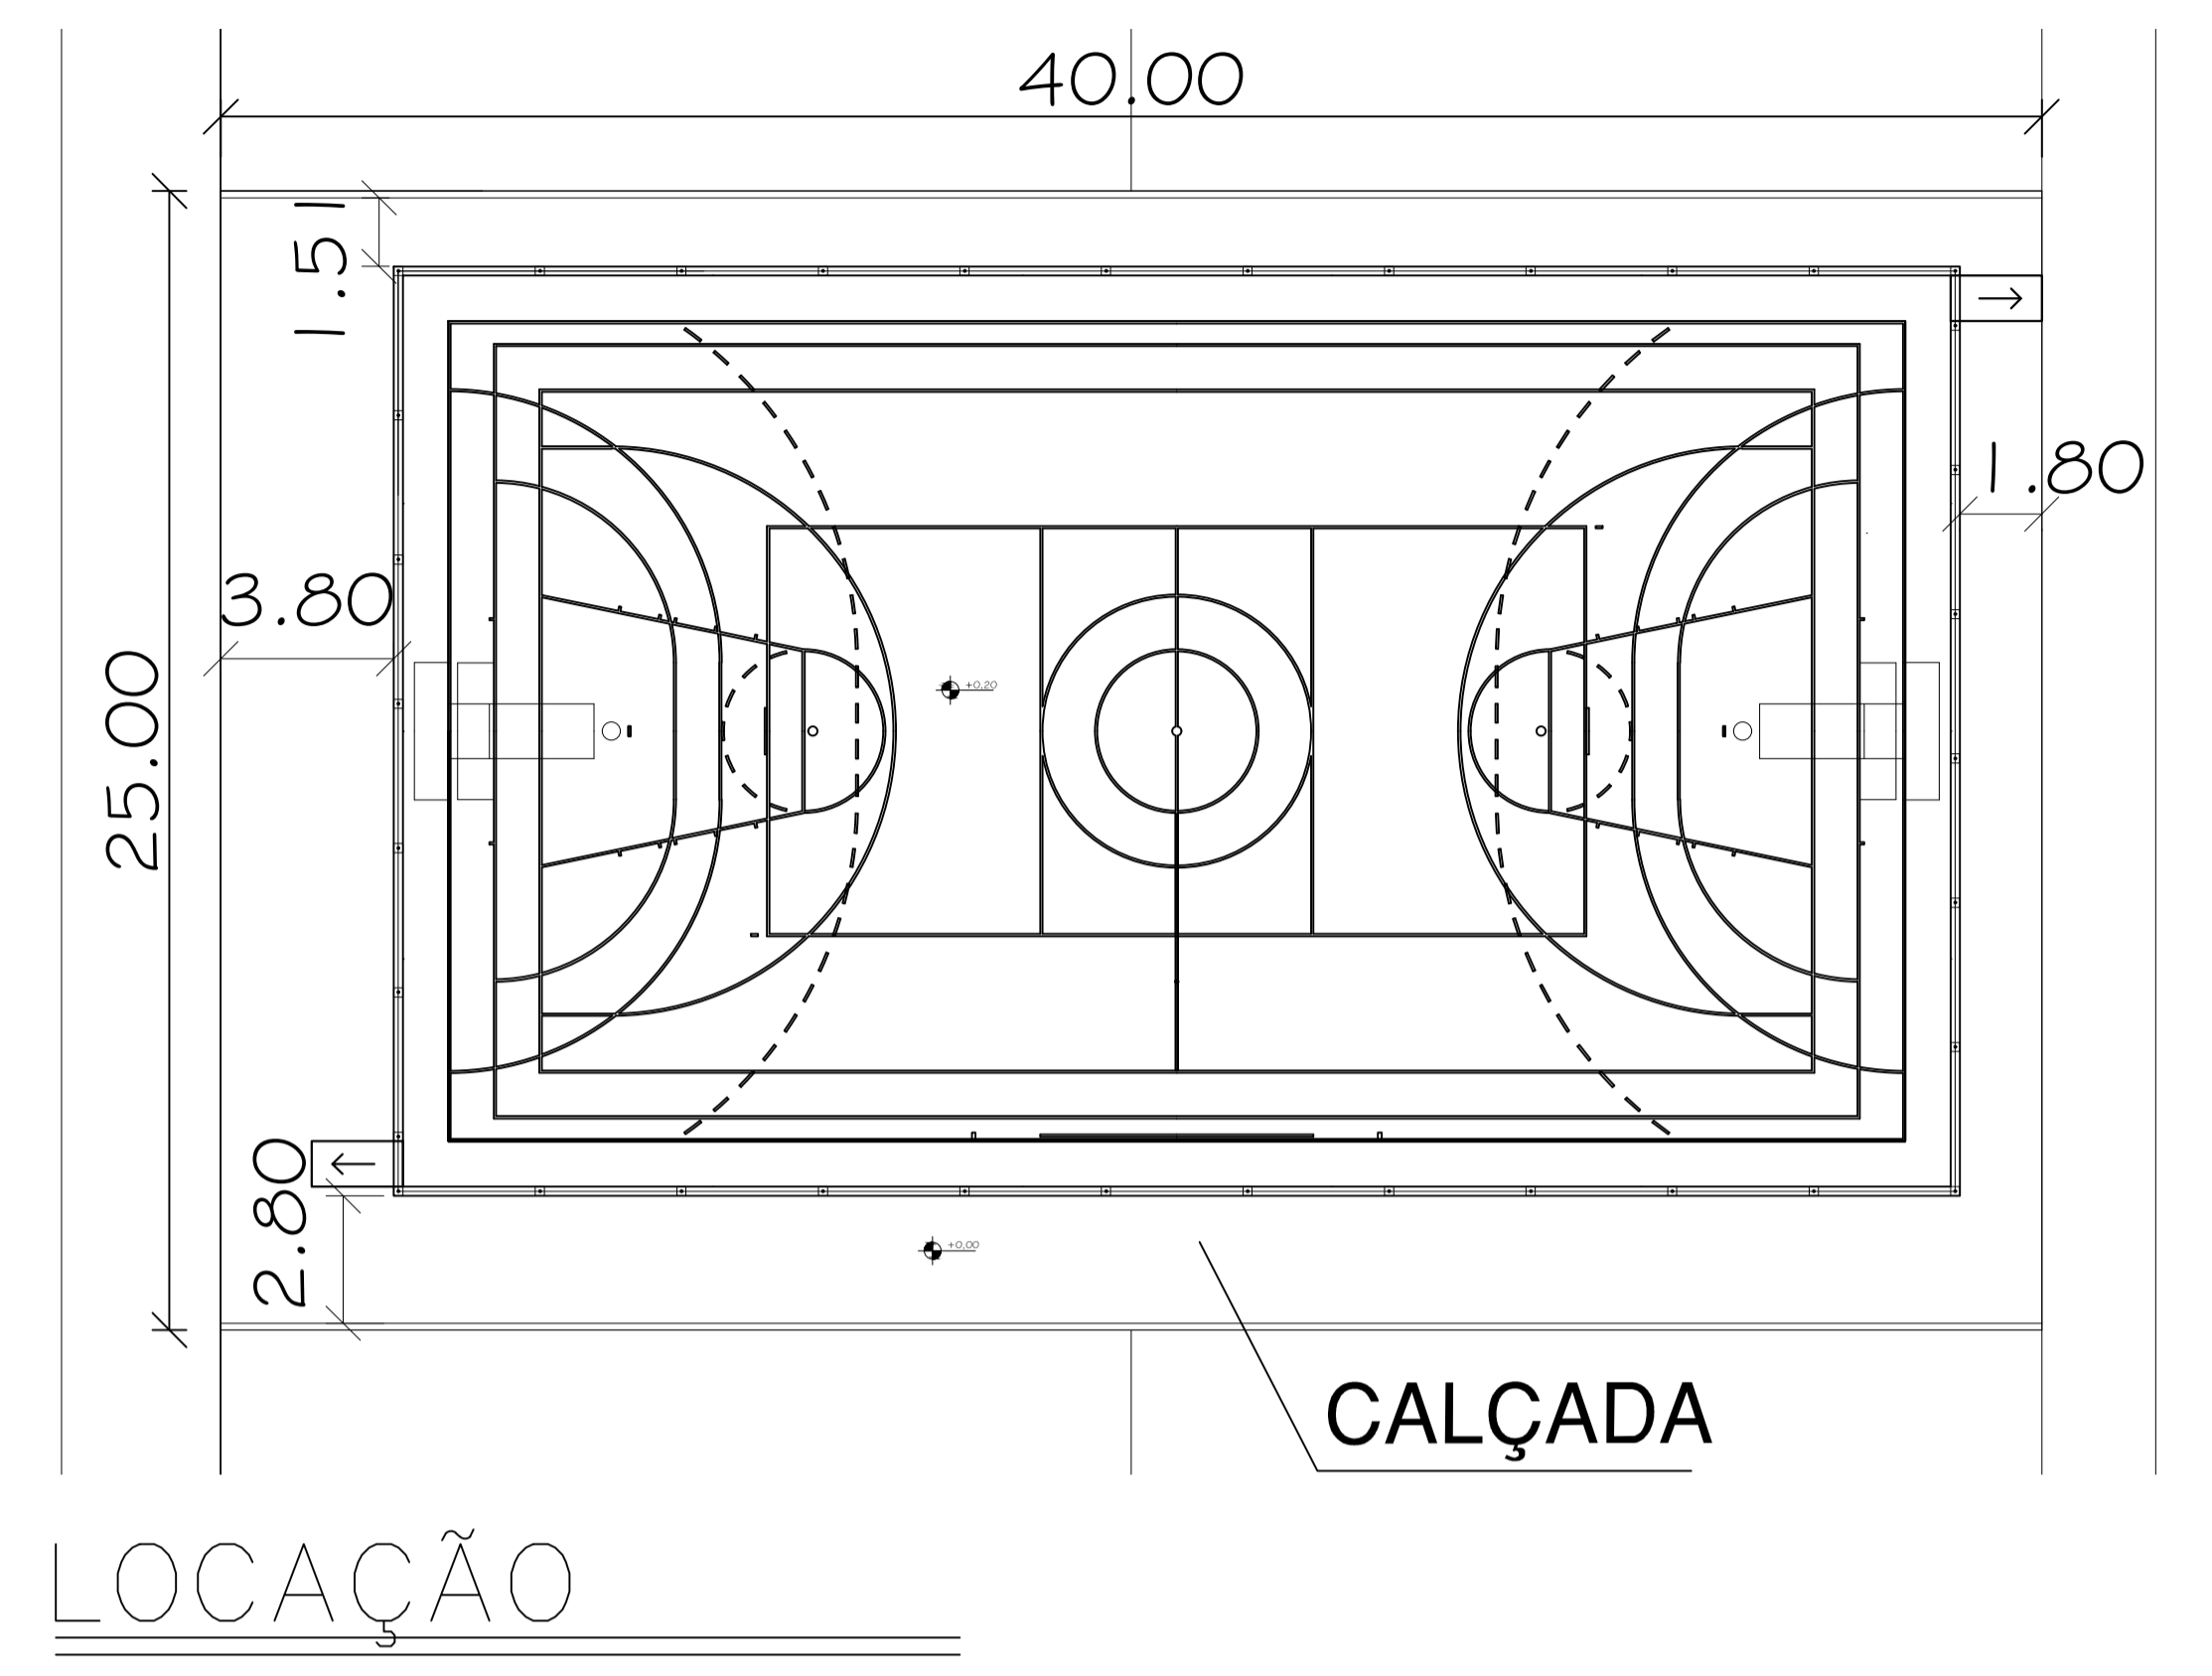

LOCAÇÃO

PROPRIETÁRIO / CONSTRUTOR: *Rafael Q. Reis*  
**RAFAEL QUEIROZ REIS**  
 ENG. CIVIL 151177740-0

RESPONSÁVEL TÉCNICO:

**SECRETARIA MUNICIPAL DE INFRAESTRUTURA**  
 PREFEITO MUNICIPAL: FRANCISCO NÉLIO AGUIAR DA SILVA  
 SECRETÁRIO DE INFRAESTRUTURA: DANIEL GUIMARÃES SIMÕES

<b>TÍTULO:</b> PROJETO DE QUADRA POLIESPORTIVA		
PROJETO: Demarcação		
LOCAL: Bairro Residencial Salvação		
PROPRIETÁRIO: Prefeitura Municipal de Santarém		
ART.	EQUIPE TÉCNICA	
PROJETO	Engº Rafael Queiroz Reis	
DESENHO	Cad. George Miranda	
DESENHO	Cad. Anderson Carneiro	
DATA	29/09/2021	
ESCALAS	DESENHO(S) SITUAÇÃO E LOCAÇÃO	ÁREA ÁREA DO TERRENO: ÁREA DA CONST. TX DE OCUPAÇÃO: ÍNDICE DE APROV.:
		FOLHA <b>04/</b> 04