


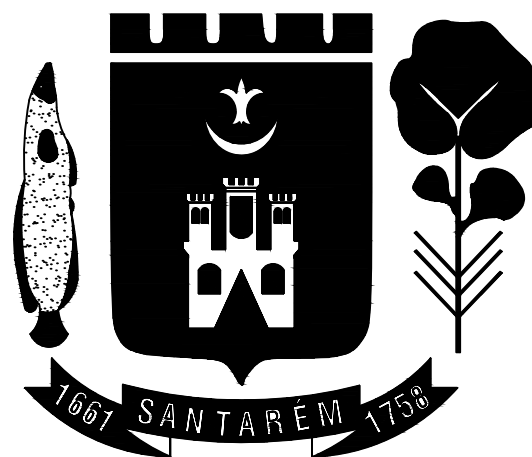

PREFEITURA DE SANTARÉM

PREFEITO
JOSÉ MARIA TAPAJÓS

SECRETÁRIO MUNICIPAL DE EDUCAÇÃO
NILTON ARAÚJO DA COSTA


NUCLEO DE ENGENHARIA
Eng. CLEDIMAR AUGUSTO DA SILVA - CREA 1502174375/PA
Eng. Adam Lucas Carvalho de Sousa - CREA: 1521316945/PA
Eng. Adilson Guilherme Feitosa de Oliveira - CREA: 1518550290
Arq. Bruno Almeida de Andrade - CAU: A191028-0
Eng. Fabio Andrey Souza Melo - CREA: 28.961 D/PA
Eng^a. Silvia Raquel de Oliveira Pimentel - CREA: 14.096 D/PA
Arq. Thyago da Silva Bentes - CAU: A264426-6

AMPLIAÇÃO DE MURO
CEMEI PROF^a. MARIA ROSETE
BAIRRO JUTAÍ - URBANO
COORDENADAS: (-2.458706, -54.688863)

AMPLIAÇÃO DE MURO EXISTENTE
ALT= 0,50 m

70.00

40.00

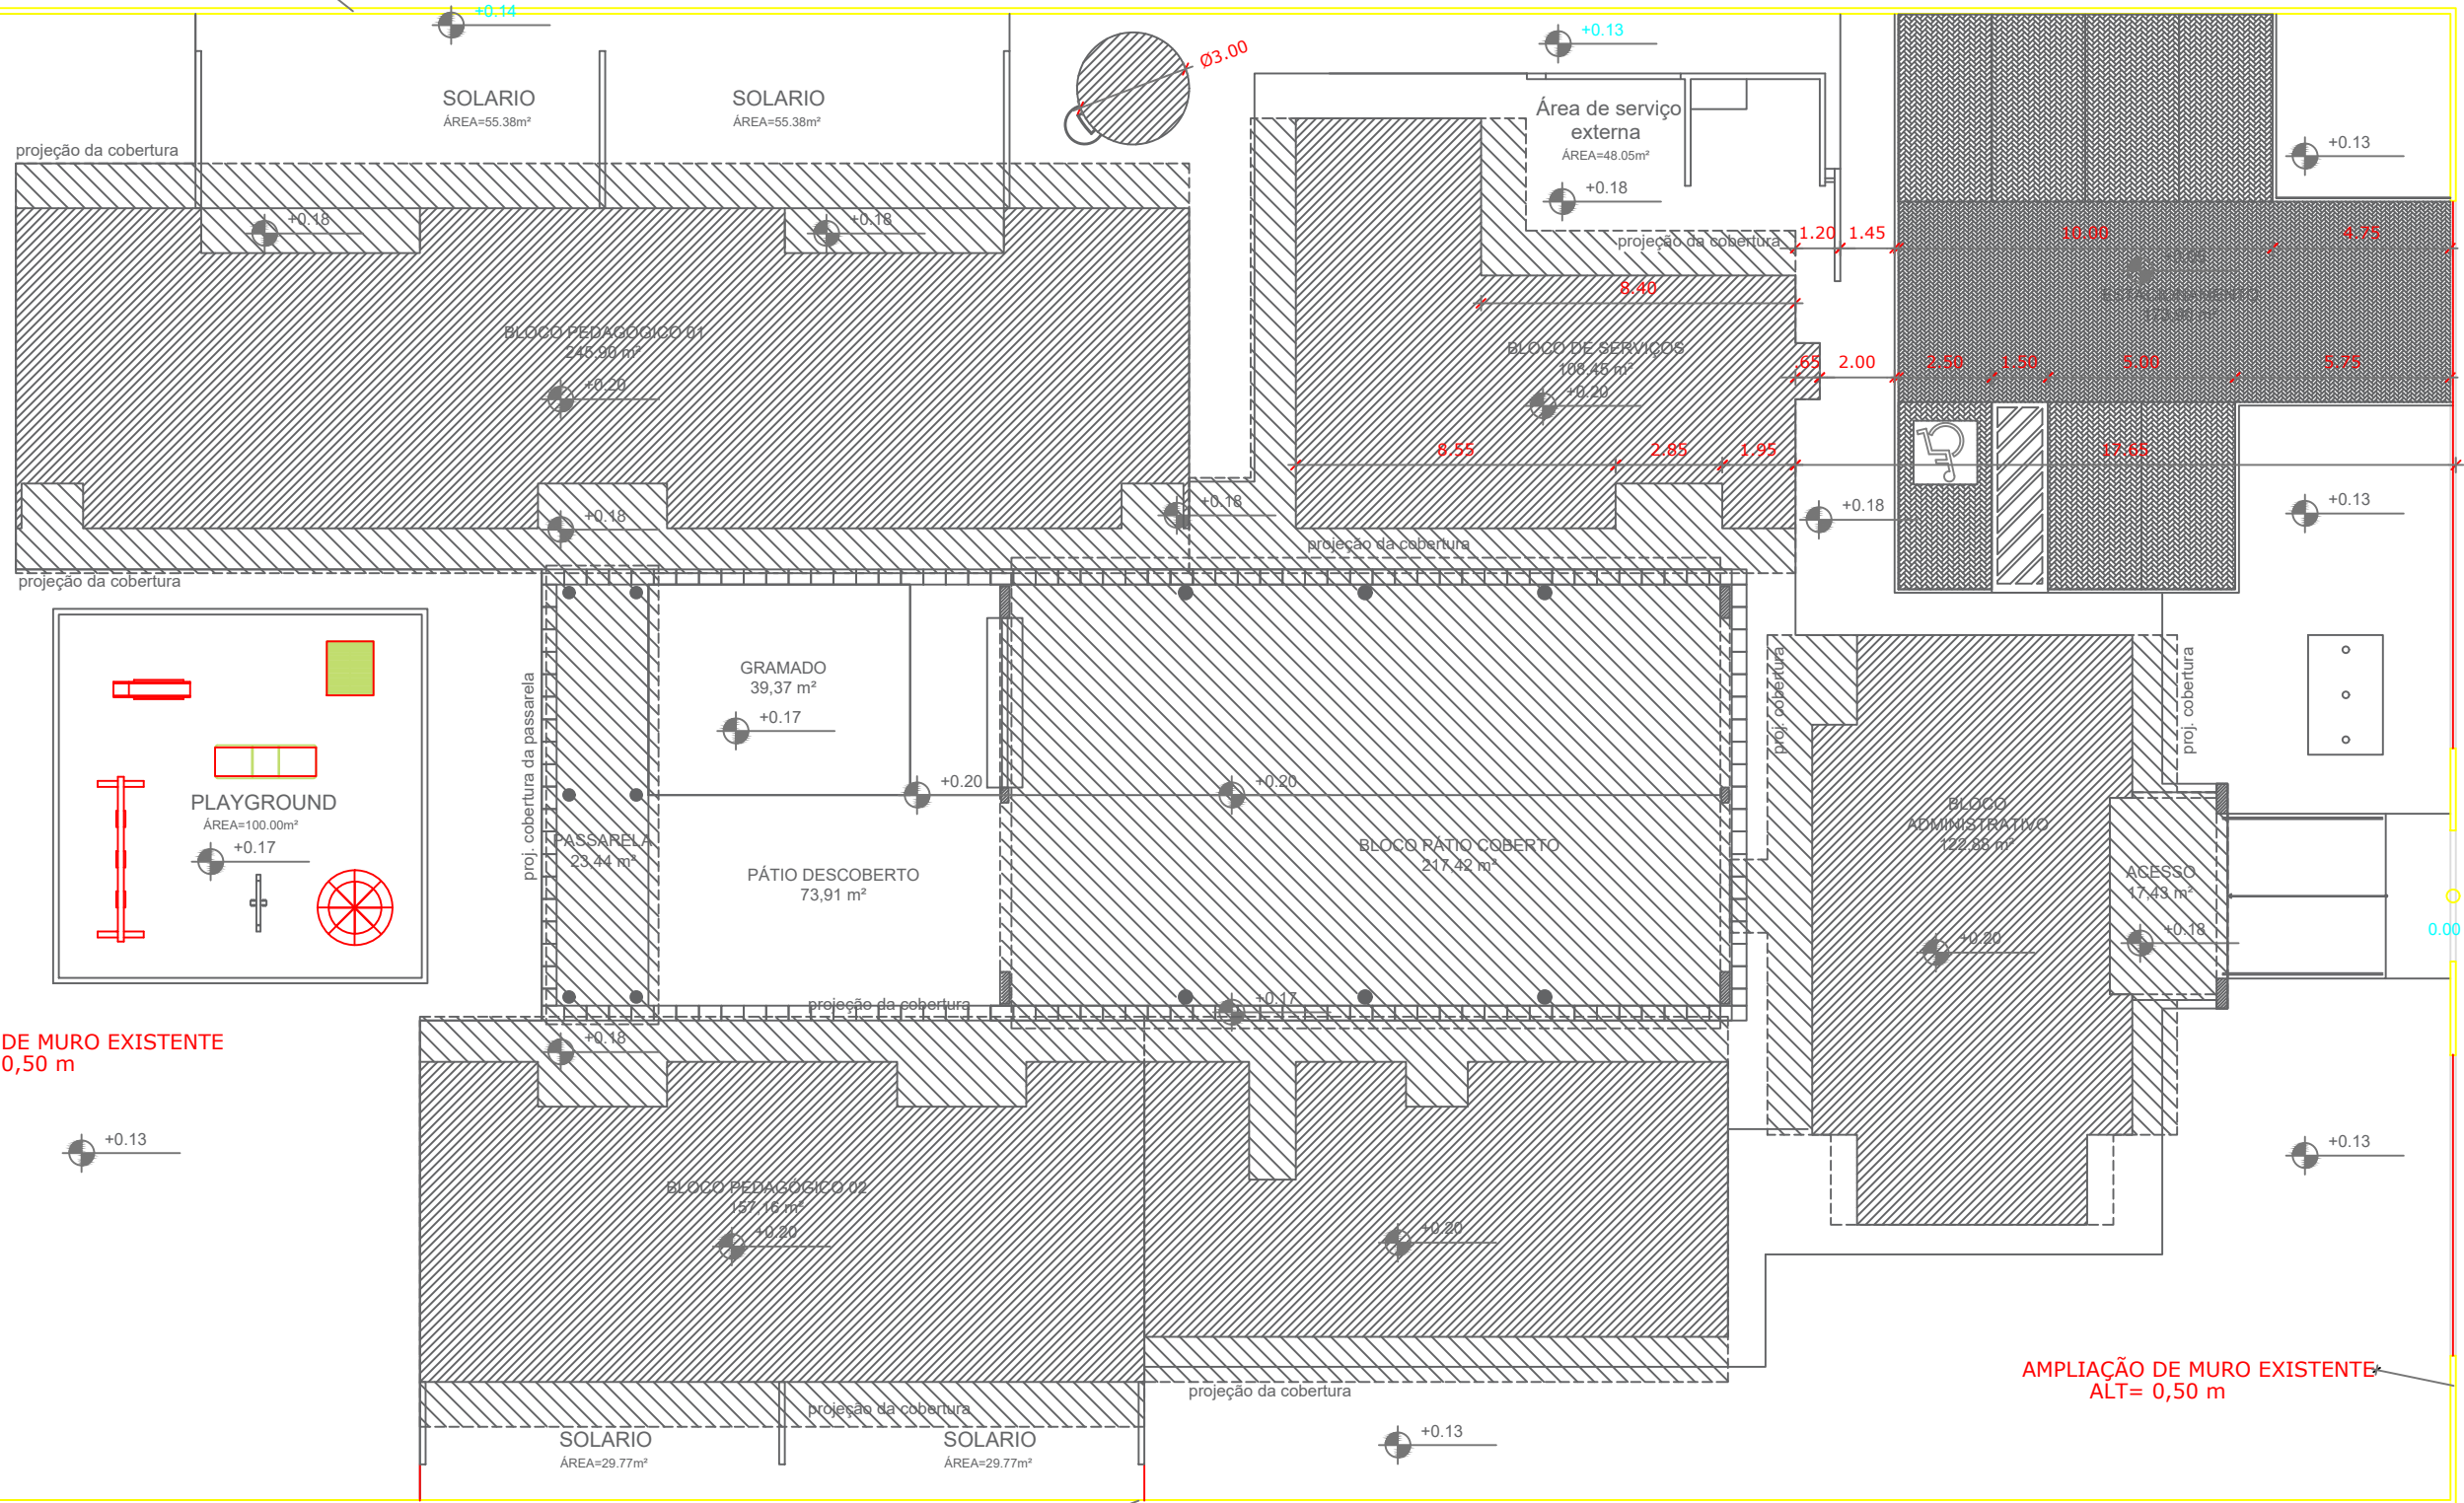

AMPLIAÇÃO DE MURO EXISTENTE
ALT= 0,50 m

AMPLIAÇÃO DE MURO EXISTENTE
ALT= 0,50 m

AMPLIAÇÃO DE MURO EXISTENTE
ALT= 0,50 m

 PREFEITO JOSE MARIA TAPAJOS SECRETARIA MUNICIPAL DE EDUCACAO NILTON ARAUJO DA COSTA	FOLHA: 01/01	TITULO: ARQUITETURA	RESPONSÁVEL TÉCNICO: FABIO ANDREY SOUZA MELO CREA: 28.981-D-PA
	ASSUNTO: PLANTA BAIXA - AMPLIAÇÃO DO MURO CEMEI PROFª MARIA ROSETE- BAIRRO JUTAI		
	DESENHO: FABIO ANDREY SOUZA MELO	ESCALA: INDICADA	DATA: 04/2025
	Pelo(s) autor(es) e aprovador(es): FABIO ANDREY SOUZA MELO		