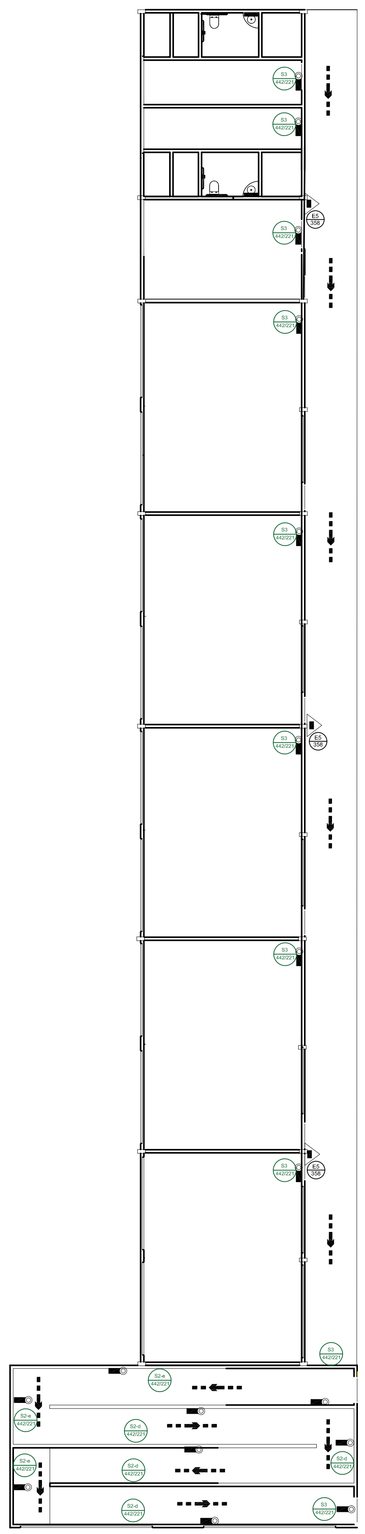

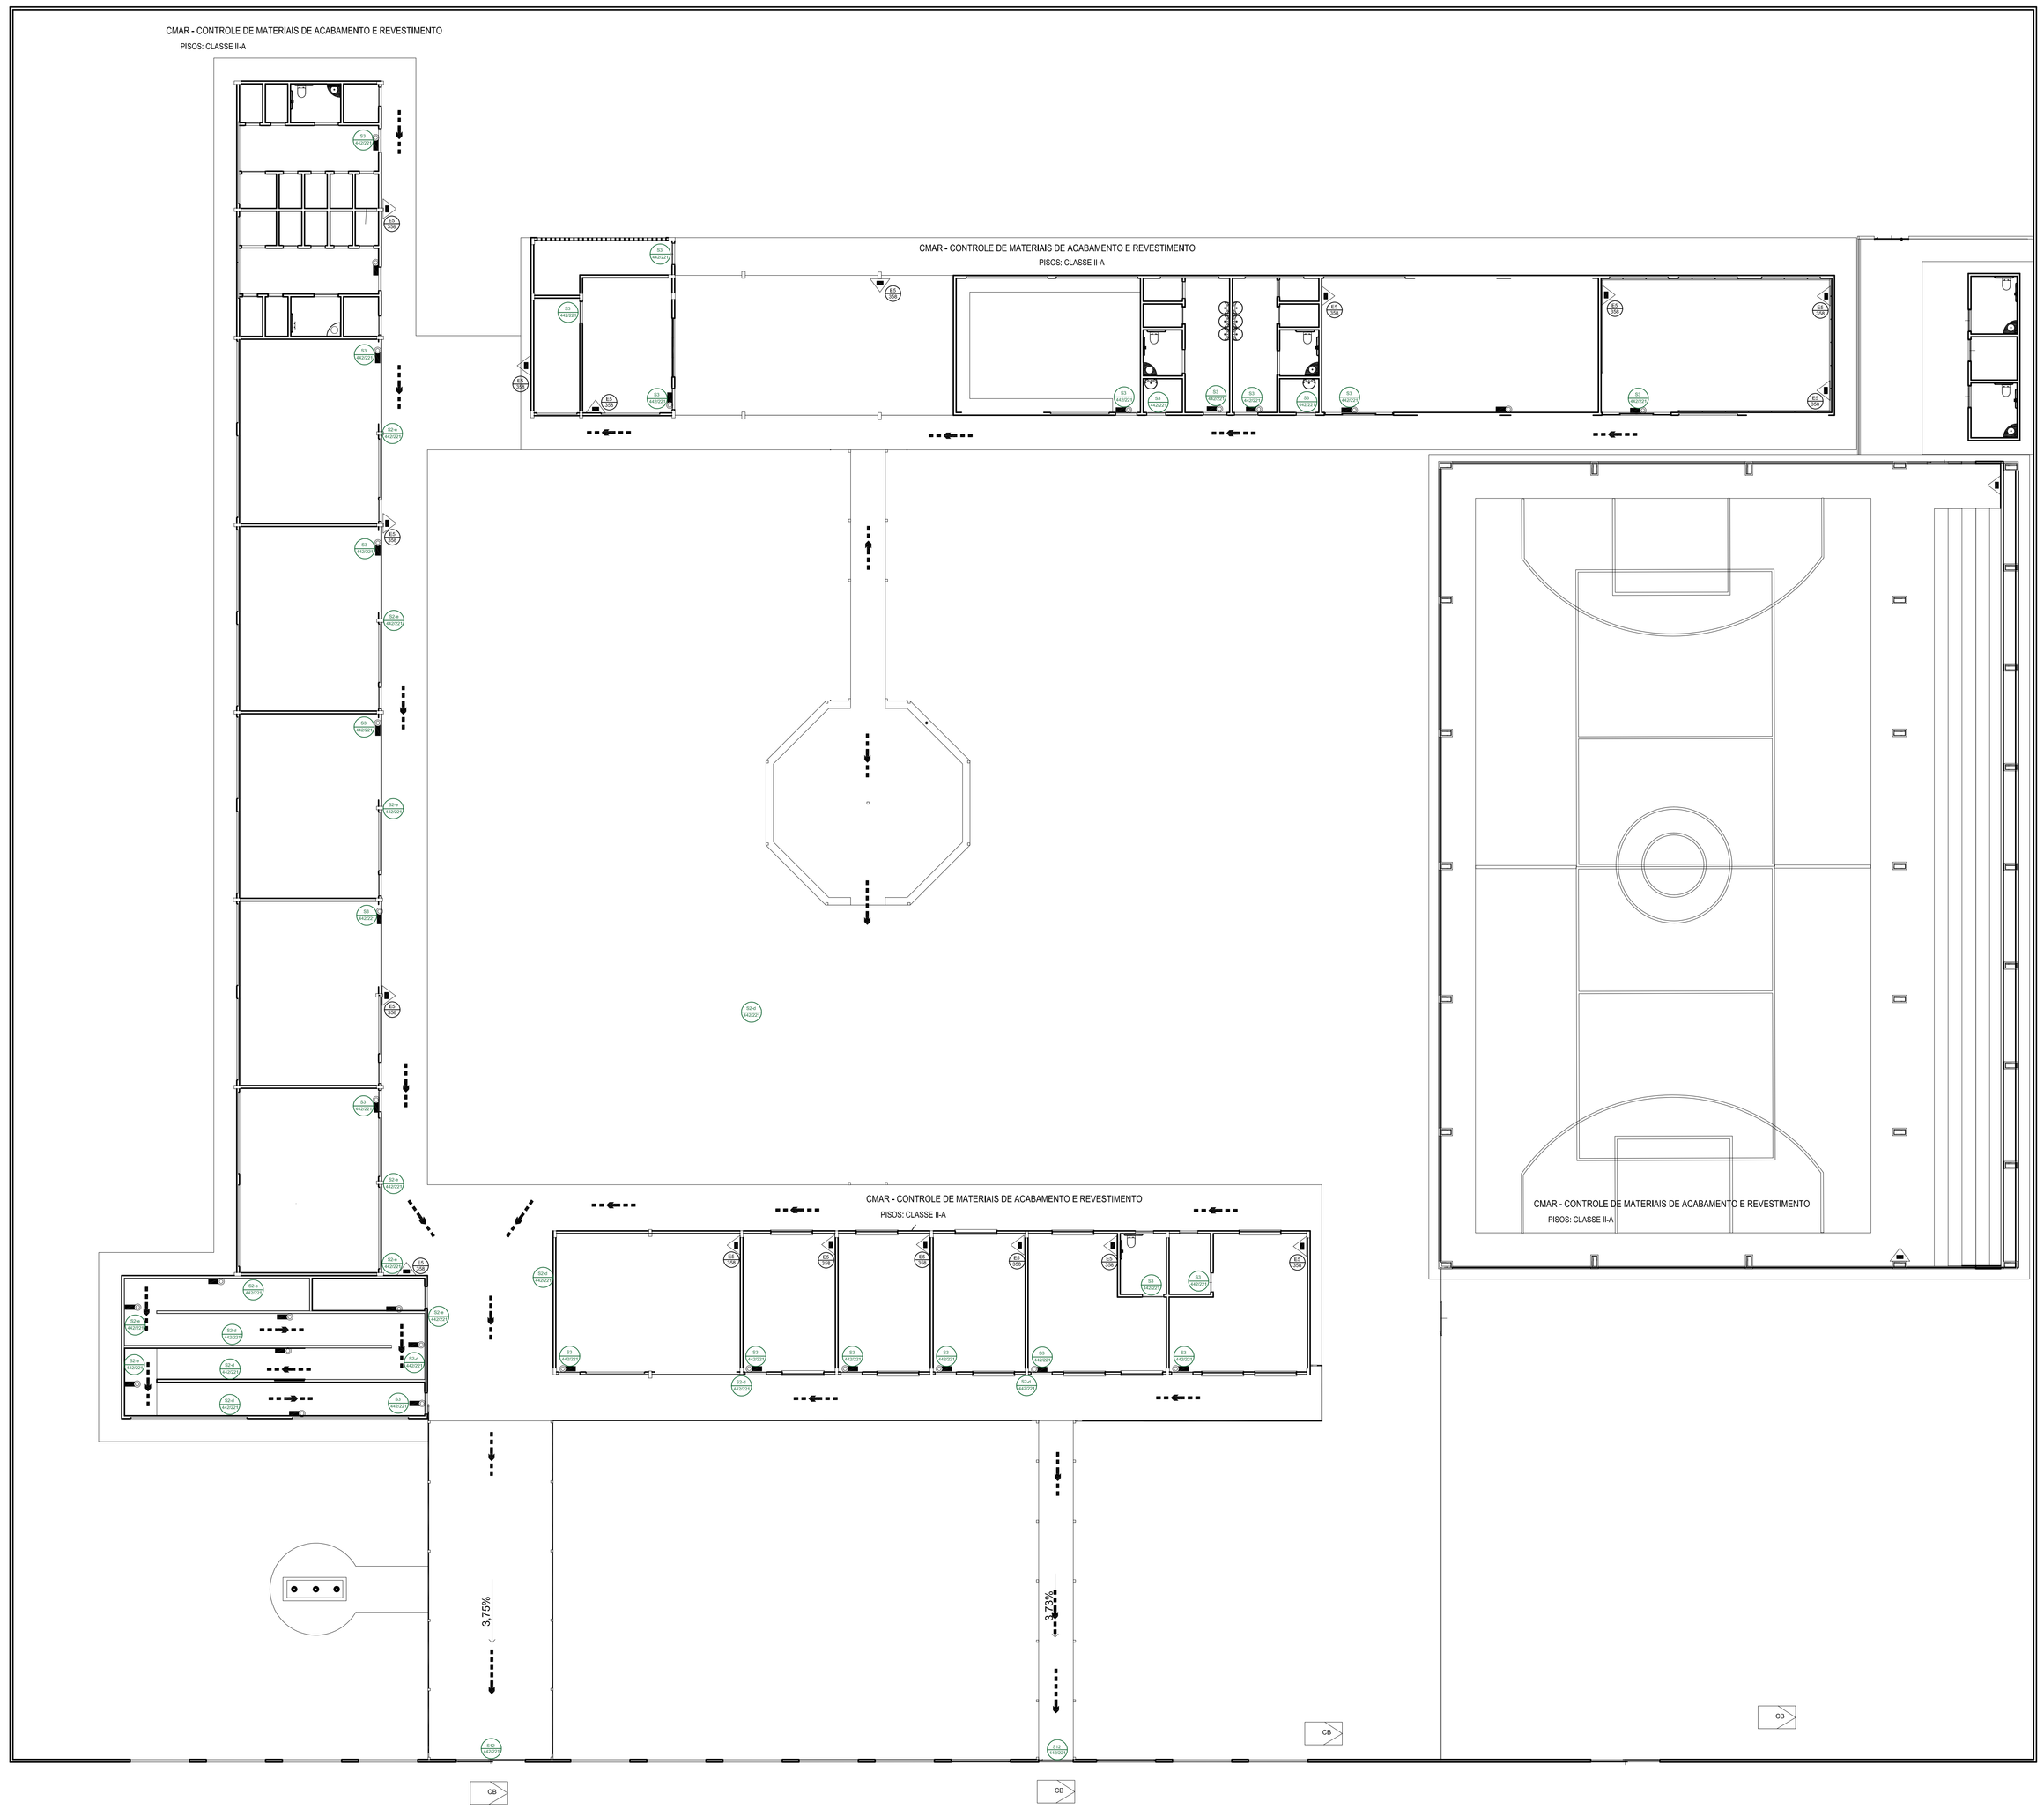

LEGENDA

CONFORME IT 01PARTE V CBMPA

- EXTINTOR DE PQS ABC 06 KG, CAP. EXTINTORA 3A 20B:C VER DETALHE
- HIDRANTE SIMPLES COM DUAS MANGUEIRAS DE 15m Ø 1.1/2", ESGUICHO 13 MM. VER DETALHE
- HIDRANTE DE RECALQUE NO PASSEIO PÚBLICO VER DETALHE
- ACIONAMENTO MANUAL DA BOMBA DE INCÊNDIO
- PAINEL DE COMANDO E SINALIZAÇÃO DA BOMBA DE INCÊNDIO
- BOTOEIRA DE ACIONAMENTO MANUAL DO ALARME
- ALARME DE INCÊNDIO - VISUAL E SONORO
- CENTRAL DE ALARME DE INCÊNDIO
- RESERVA TÉCNICA DE INCÊNDIO
- COD DIM — PLACAS DE SINALIZAÇÃO VER QUADRO DE PLACAS
- COD DIM — PLACAS DE SINALIZAÇÃO DUPLA FACE VER DETALHES E QUADRO DE PLACAS
- ROTA DE FUGA
- SAÍDA FINAL
- CB — ACESSO DE VIATURA À EDIFICAÇÃO

QUADRO DE PLACAS DE SINALIZAÇÕES DE SEGURANÇA

CONFORME IT 05 PARTE III DO CBMPA

CÓDIGO	FORMA E PROPORÇÕES	SIMBOLOGIA DE PROJETO	PLACAS	SIGNIFICADO
P1	0,25mDiâmetro	CÓDIGO P	PROIBIDO FUMAR	PROIBIDO FUMAR
P2	0,25mDiâmetro	CÓDIGO P	PROIBIDO PRODUZIR CHAMA	PROIBIDO PRODUZIR CHAMA
P3	0,25mDiâmetro	CÓDIGO P	PROIBIDO UTILIZAR ÁGUA PARA APAGAR O FOGO	PROIBIDO UTILIZAR ÁGUA PARA APAGAR O FOGO
A2	0,25mlado	CÓDIGO L	CUIDADO, RISCO DE INCÊNDIO	CUIDADO, RISCO DE INCÊNDIO
A3	0,25mlado	CÓDIGO L	CUIDADO, RISCO DE EXPLOSÃO	CUIDADO, RISCO DE EXPLOSÃO
A5	0,25mlado	CÓDIGO L	CUIDADO, RISCO DE CHOQUE ELÉTRICO	CUIDADO, RISCO DE CHOQUE ELÉTRICO
A7	0,25mlado	CÓDIGO L	CUIDADO, RISCO DE EXPOSIÇÃO A PRODUTOS TÓXICOS	CUIDADO, RISCO DE EXPOSIÇÃO A PRODUTOS TÓXICOS
S1a	0,25mlado	CÓDIGO L/H		INDICAÇÃO DO SENTIDO SAÍDA DE EMERGÊNCIA AFIXADA EM COLUNAS L = 1,5H
S1b	0,25mlado	CÓDIGO L/H		INDICAÇÃO DO SENTIDO SAÍDA DE EMERGÊNCIA AFIXADA EM COLUNAS L = 1,5H
S2-d	0,25mlado	CÓDIGO L/H		INDICAÇÃO DO SENTIDO SAÍDA DE EMERGÊNCIA
S2-e	0,25mlado	CÓDIGO L/H		INDICAÇÃO DO SENTIDO SAÍDA DE EMERGÊNCIA
S3	0,25mlado	CÓDIGO L/H		INDICAÇÃO SAÍDA DE EMERGÊNCIA AFIXADA ACIMA DE PORTAS INDICANDO SEU ACESSO
S5	0,25mlado	CÓDIGO L/H		SAÍDA DE EMERGÊNCIA POR RAMPAS
S6	0,25mlado	CÓDIGO L/H		SAÍDA DE EMERGÊNCIA POR RAMPAS
S8	0,25mlado	CÓDIGO L/H		ESCADA DE EMERGÊNCIA INDICAÇÃO DO SENTIDO DE FUGA
S9	0,25mlado	CÓDIGO L/H		ESCADA DE EMERGÊNCIA INDICAÇÃO DO SENTIDO DE FUGA
S12	0,25mlado	CÓDIGO L/H	SAÍDA	SAÍDA DE EMERGÊNCIA
M1	0,25mlado	CÓDIGO L	SISTEMA DE PROTEÇÃO EXISTENTES SERÁ AFIXADA NA ENTRADA PRINCIPAL DA EDIFICAÇÃO	SISTEMA DE PROTEÇÃO EXISTENTES SERÁ AFIXADA NA ENTRADA PRINCIPAL DA EDIFICAÇÃO
E1	0,25mlado	CÓDIGO L		ALARME SONORO
E2	0,25mlado / 0,25mlado	CÓDIGO L/H	ALARME DE INCÊNDIO	COMANDO MANUAL DO ALARME
E3	0,25mlado / 0,50mlado	CÓDIGO L/H	BOMBA DE INCÊNDIO	COMANDO MANUAL DA BOMBA DE INCÊNDIO
E5	0,25mlado	CÓDIGO L		EXTINTOR DE INCÊNDIO
E7	0,25mlado	CÓDIGO L		AIRGO DE MANGUEIRA E HORMITE
E11	0,25mlado	CÓDIGO L		EXTINTOR DE INCÊNDIO TIPO CARRETA

PREFEITO
FRANCISCO NÉLIO AGUIAR DA SILVA
SECRETÁRIA MUNICIPAL DE EDUCAÇÃO
MARIA JOSÉ MAIA DA SILVA

FOLHA:	TÍTULO:	RESPONSAVEL TÉCNICO:
13/14	INCENDIO	ADILSON GUILHERME FEITOSA DE OLIVEIRA CREA: 1518550290

ASSUNTO: PLANTA BAIXA
ESCOLA DE TEMPO INTEGRAL
BAIRRO SALVAÇÃO - URBANO

DESENHO:	ESCALA:	DATA:
ADILSON GUILHERME FEITOSA DE OLIVEIRA	INDICADA	13/03/2024

Para dobrar - 1º na vertical, depois na horizontal (este lado para dina)
Vista frente do Dobro !

(este lado para dina)

PAPEL FORMATO A1
MEDIDA EXT. 594x841mm
MEDIDA INT. 574x806mm