

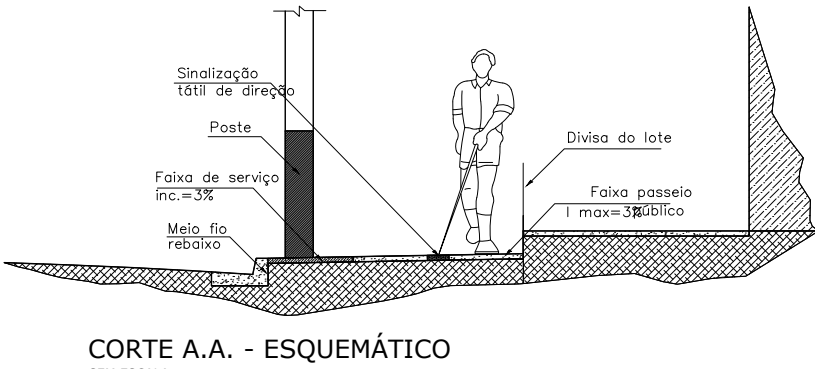
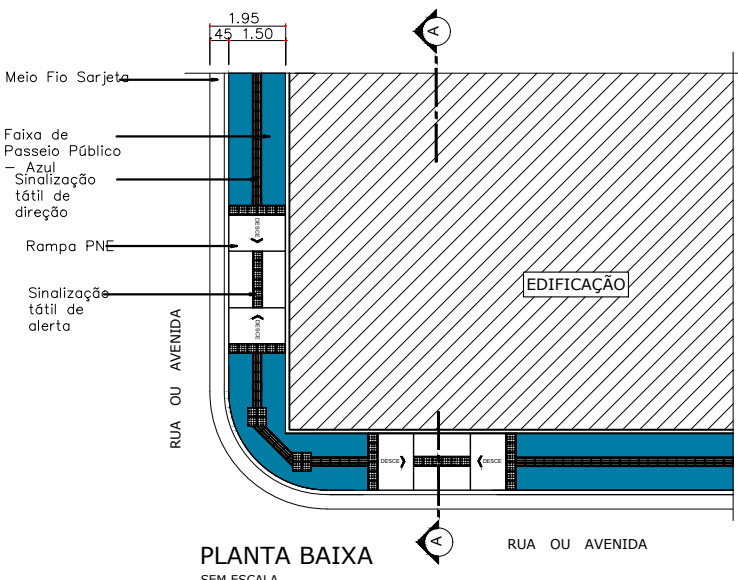
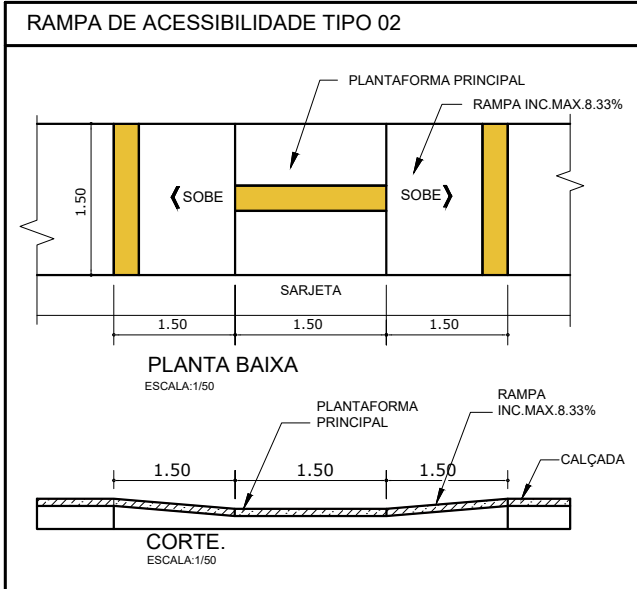



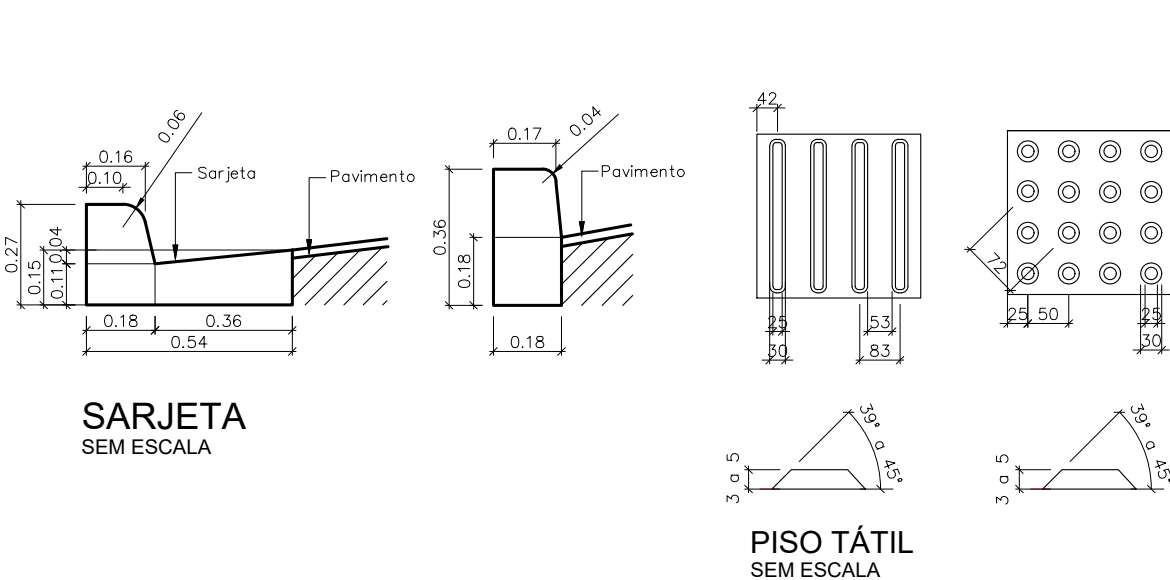


Perfil Longitudinal = Rua Uruara

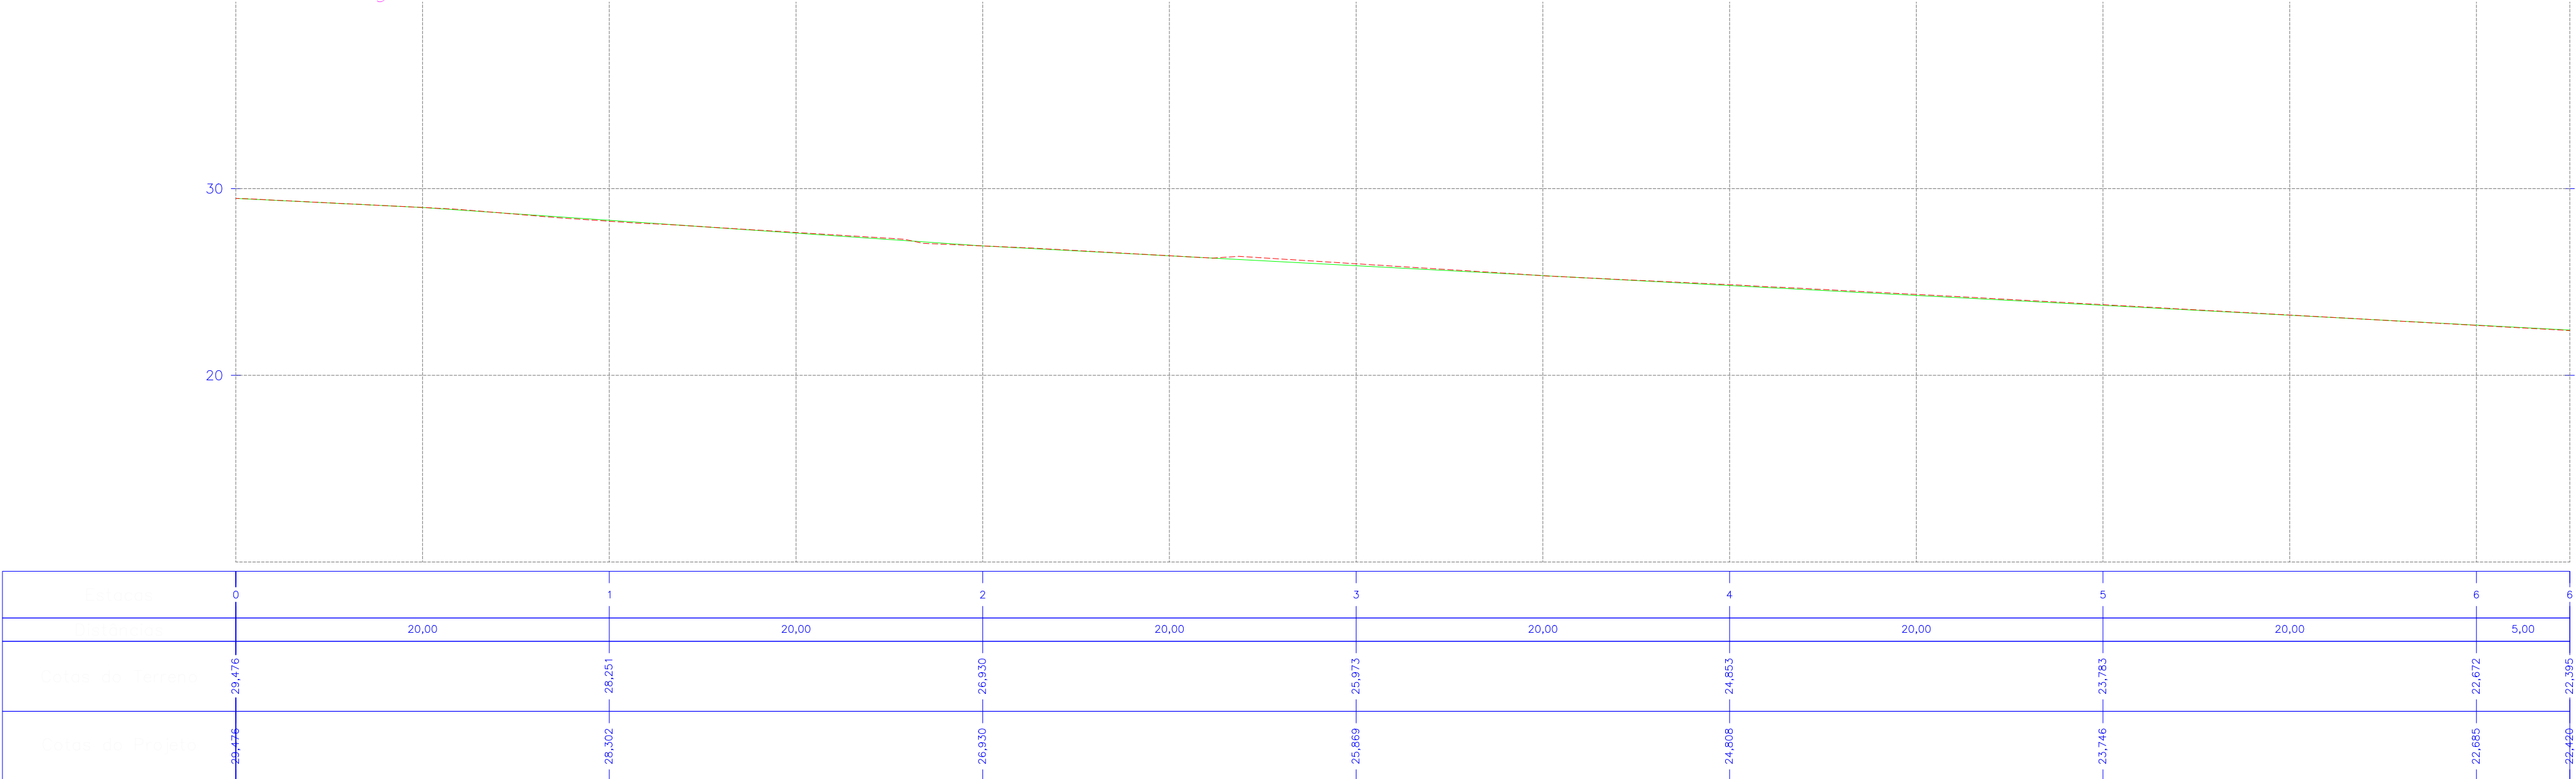

PERFÍL LONGITUDINAL

escala.: 1:250

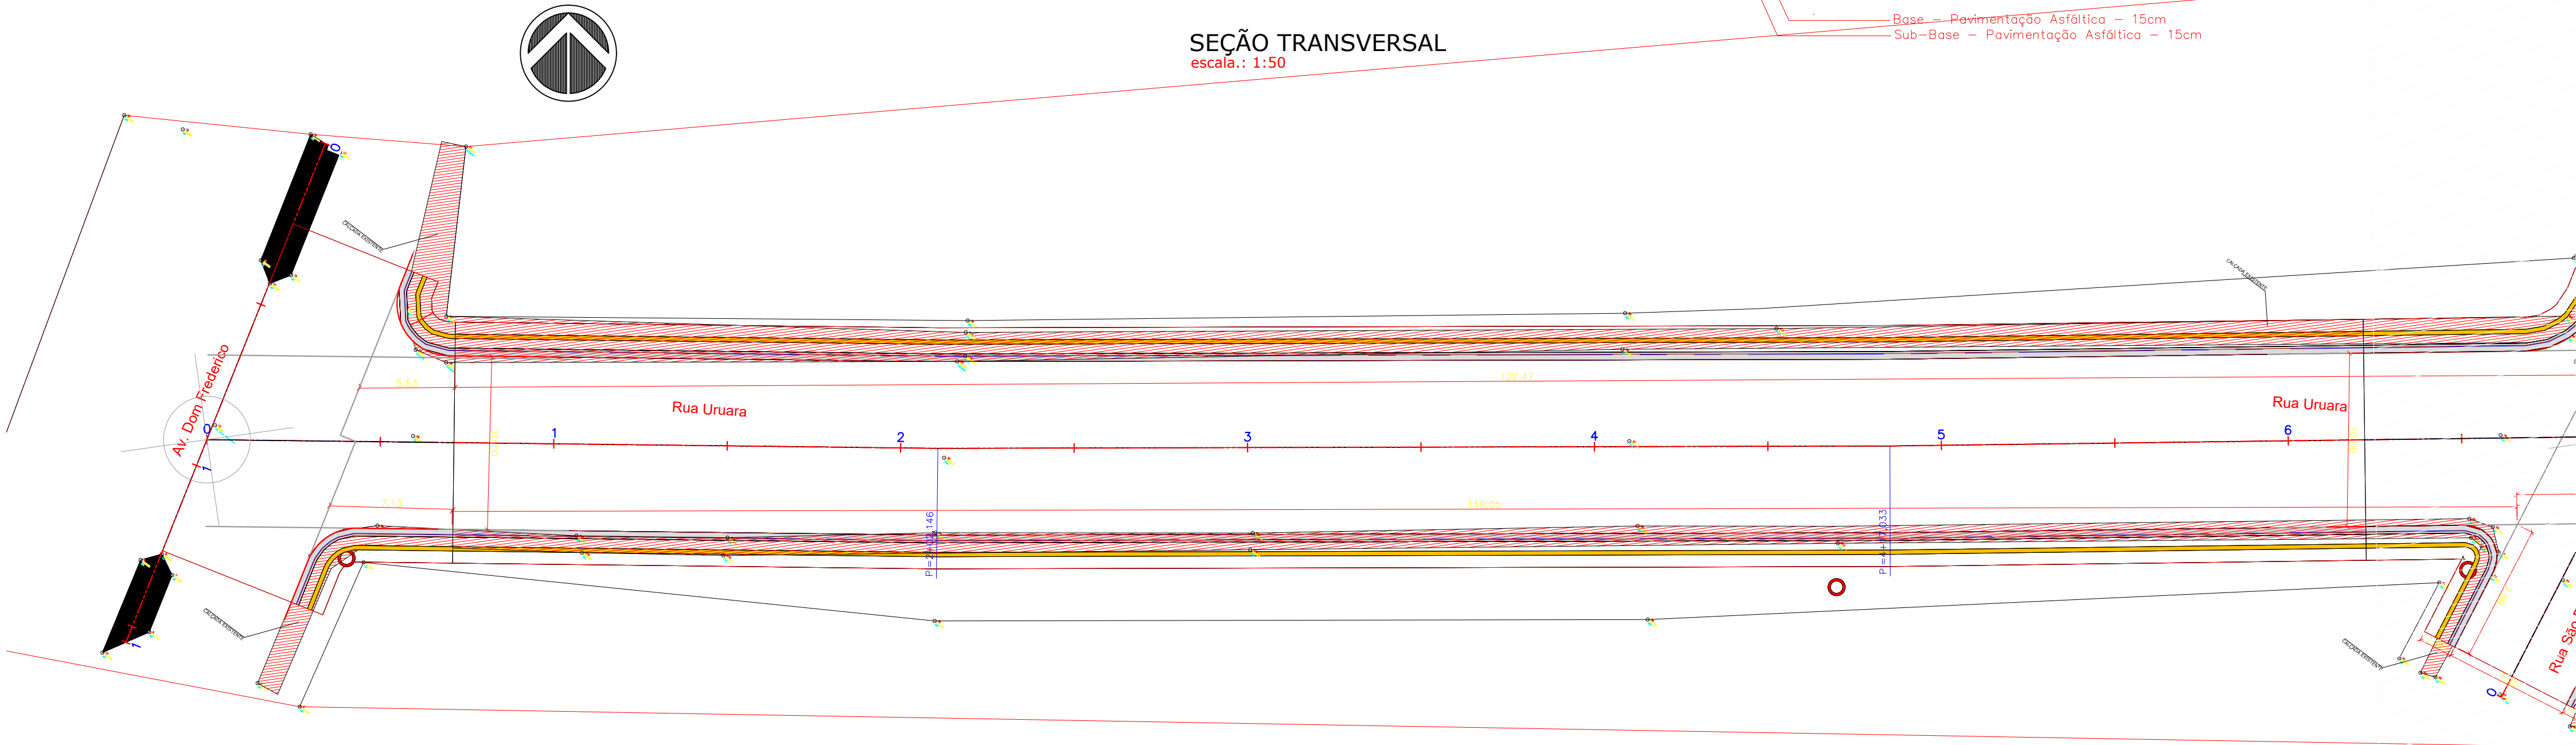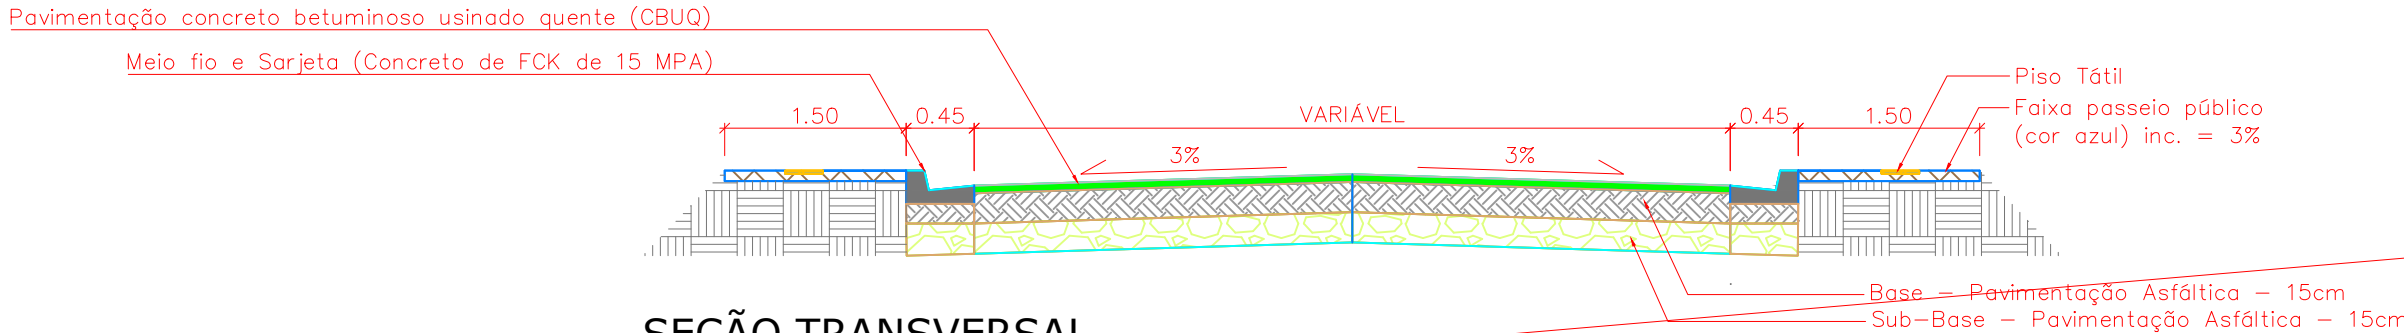

PLANTA BAIXA - GEOMÉTRICO

escala.: 1:250

APROVADO PELA SEMINFRA


SECRETARIA MUNICIPAL DE INFRAESTRUTURA

PREFEITO MUNICIPAL
JOSÉ MARIA TAPAJÓS
SECRETÁRIO DE INFRAESTRUTURA
ENGº CIVIL SÉRGIO GOUVEA DE MELO


PROPRIETÁRIO / CONSTRUTOR:

RESPONSÁVEL TÉCNICO:


TÍTULO: PROJETO DE PAVIMENTAÇÃO DE VIAS URBANAS			
PROJETO: GEOMETRICO			
LOCAL: Rua Uruará, entre Av . Dom Frederico Costa e Rua Felipe Camarão			
PROPRIETÁRIO: PREFEITURA MUNICIPAL DE SANTARÉM			
EXECUÇÃO		EQUIPE TÉCNICA	
PROJETO		Eng. Rafael Reis Cad. Edecarlos Araújo	
DESENHO			
DATA			
ESCALAS	DESENHO(S)	ÁREA	FOLHA
Como indicado	Planta Baixa Geométrico, Perfil Longitudinal, Tabelas, Locação, Detalhes e Seção Transversal.	ÁREA DO TERRENO: ÁREA DA CONST.: TX DE OCUPAÇÃO: ÍNDICE DE APROV.:	01/09

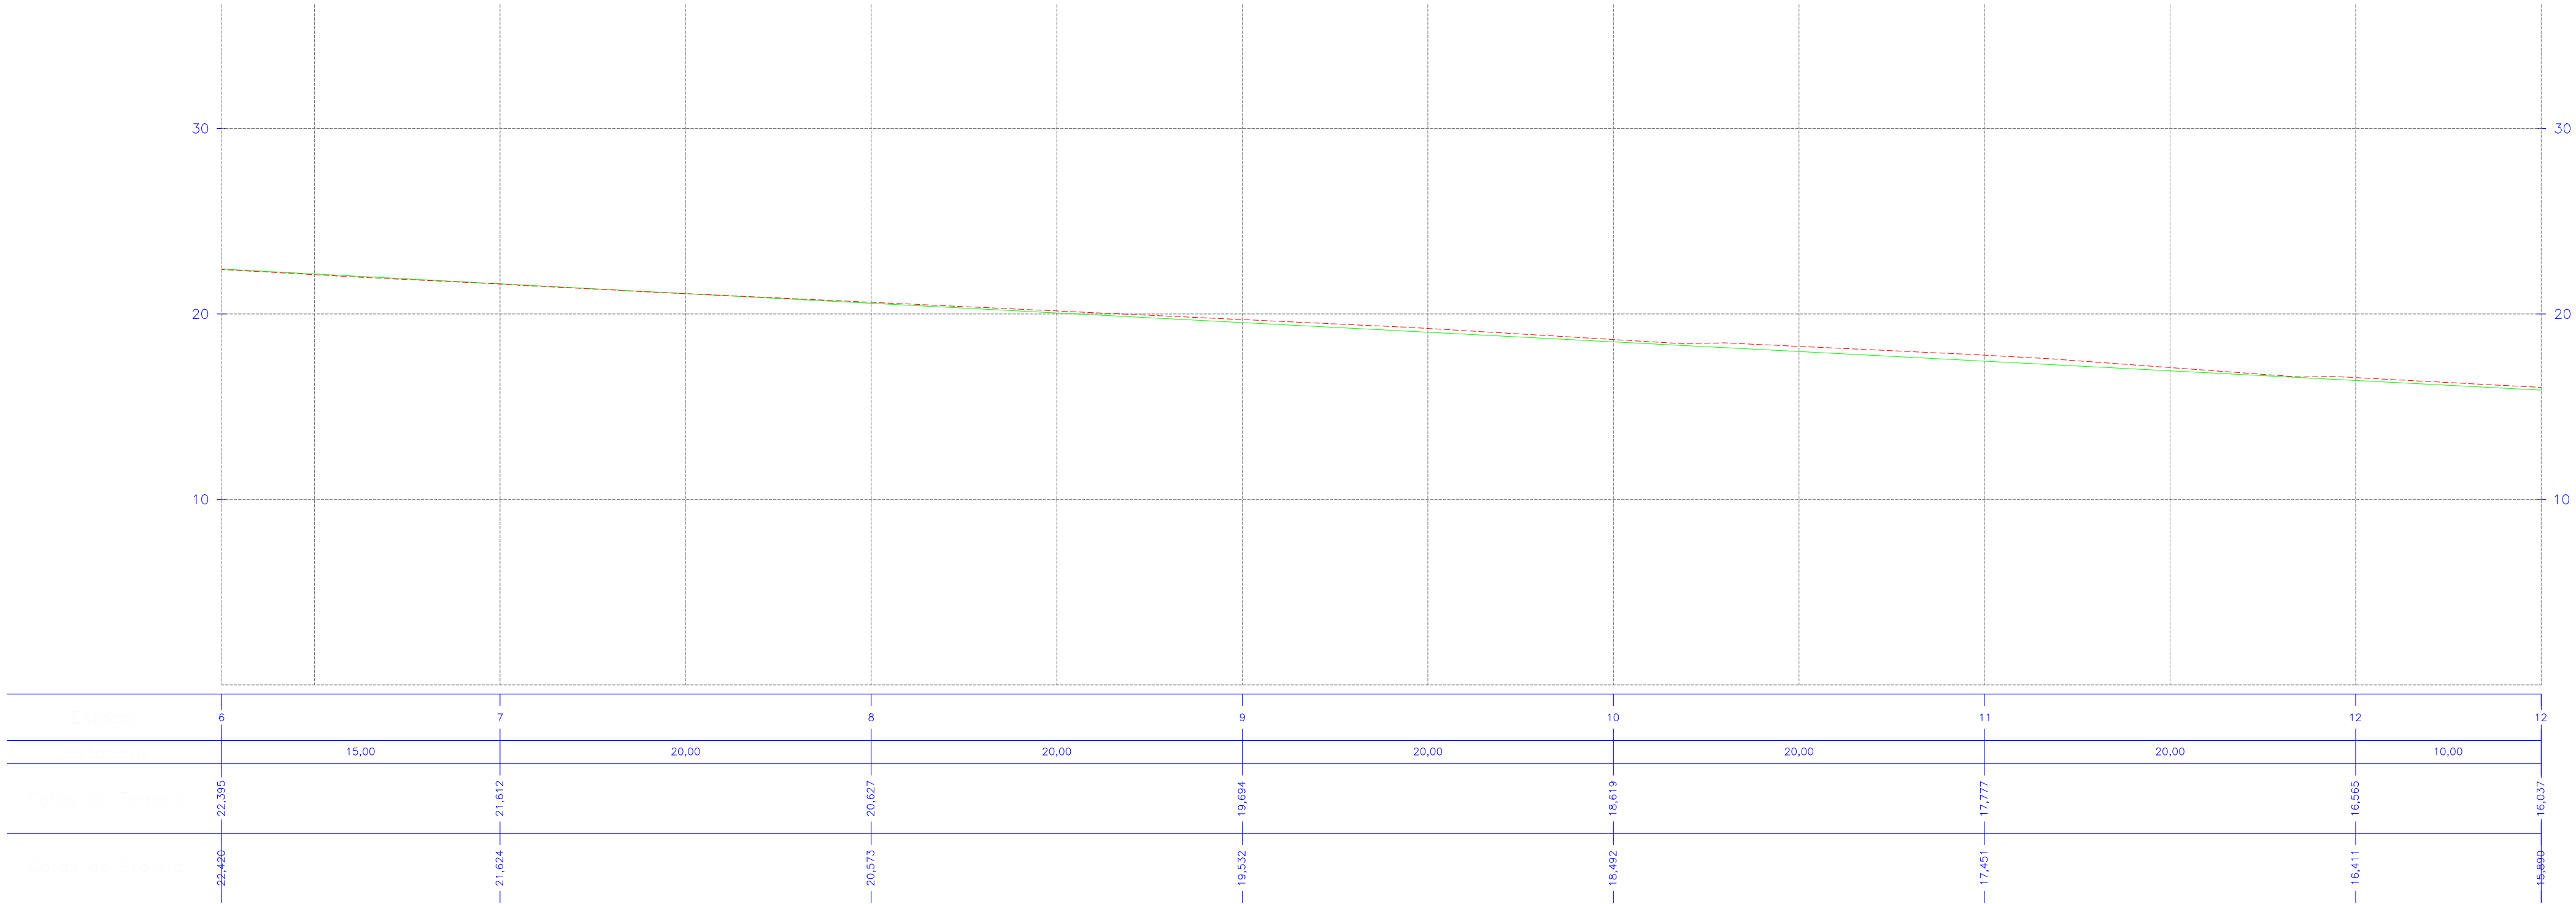

PERFÍL LONGITUDINAL
escala.: 1:250

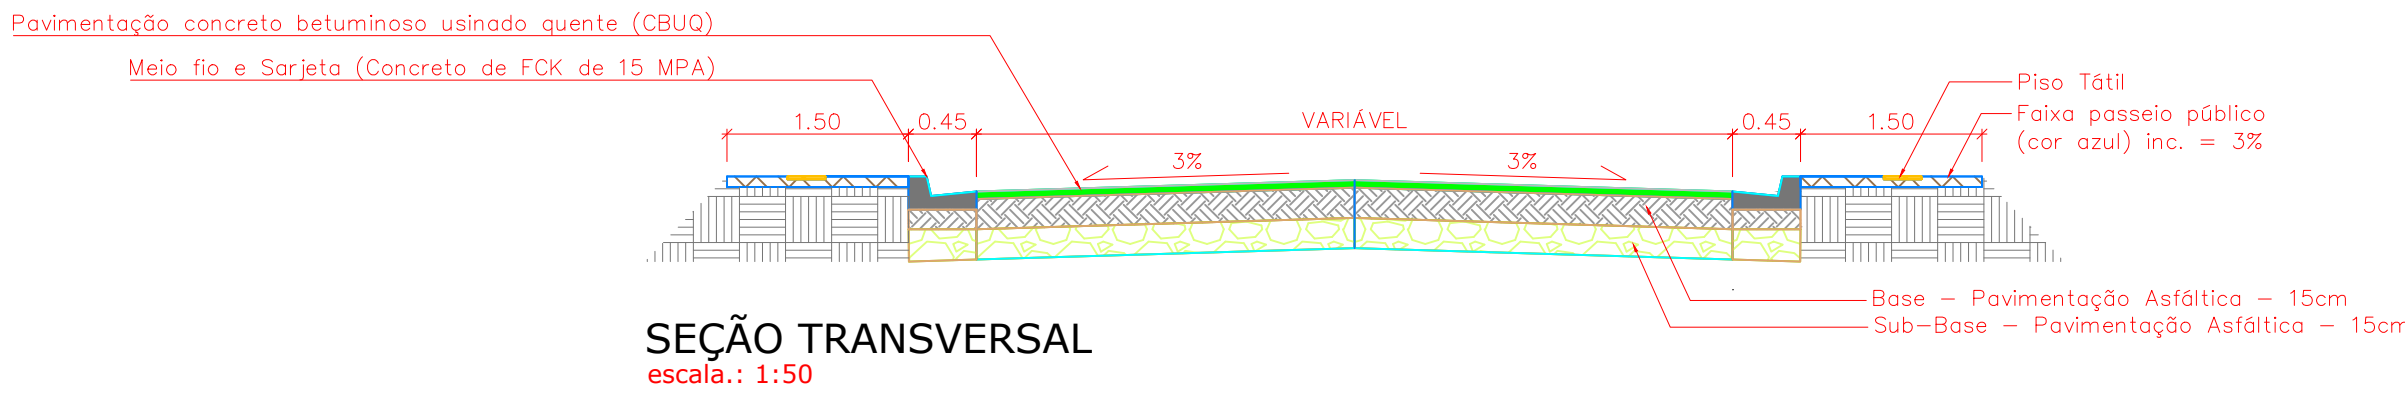

SEÇÃO TRANSVERSAL
escala.: 1:50

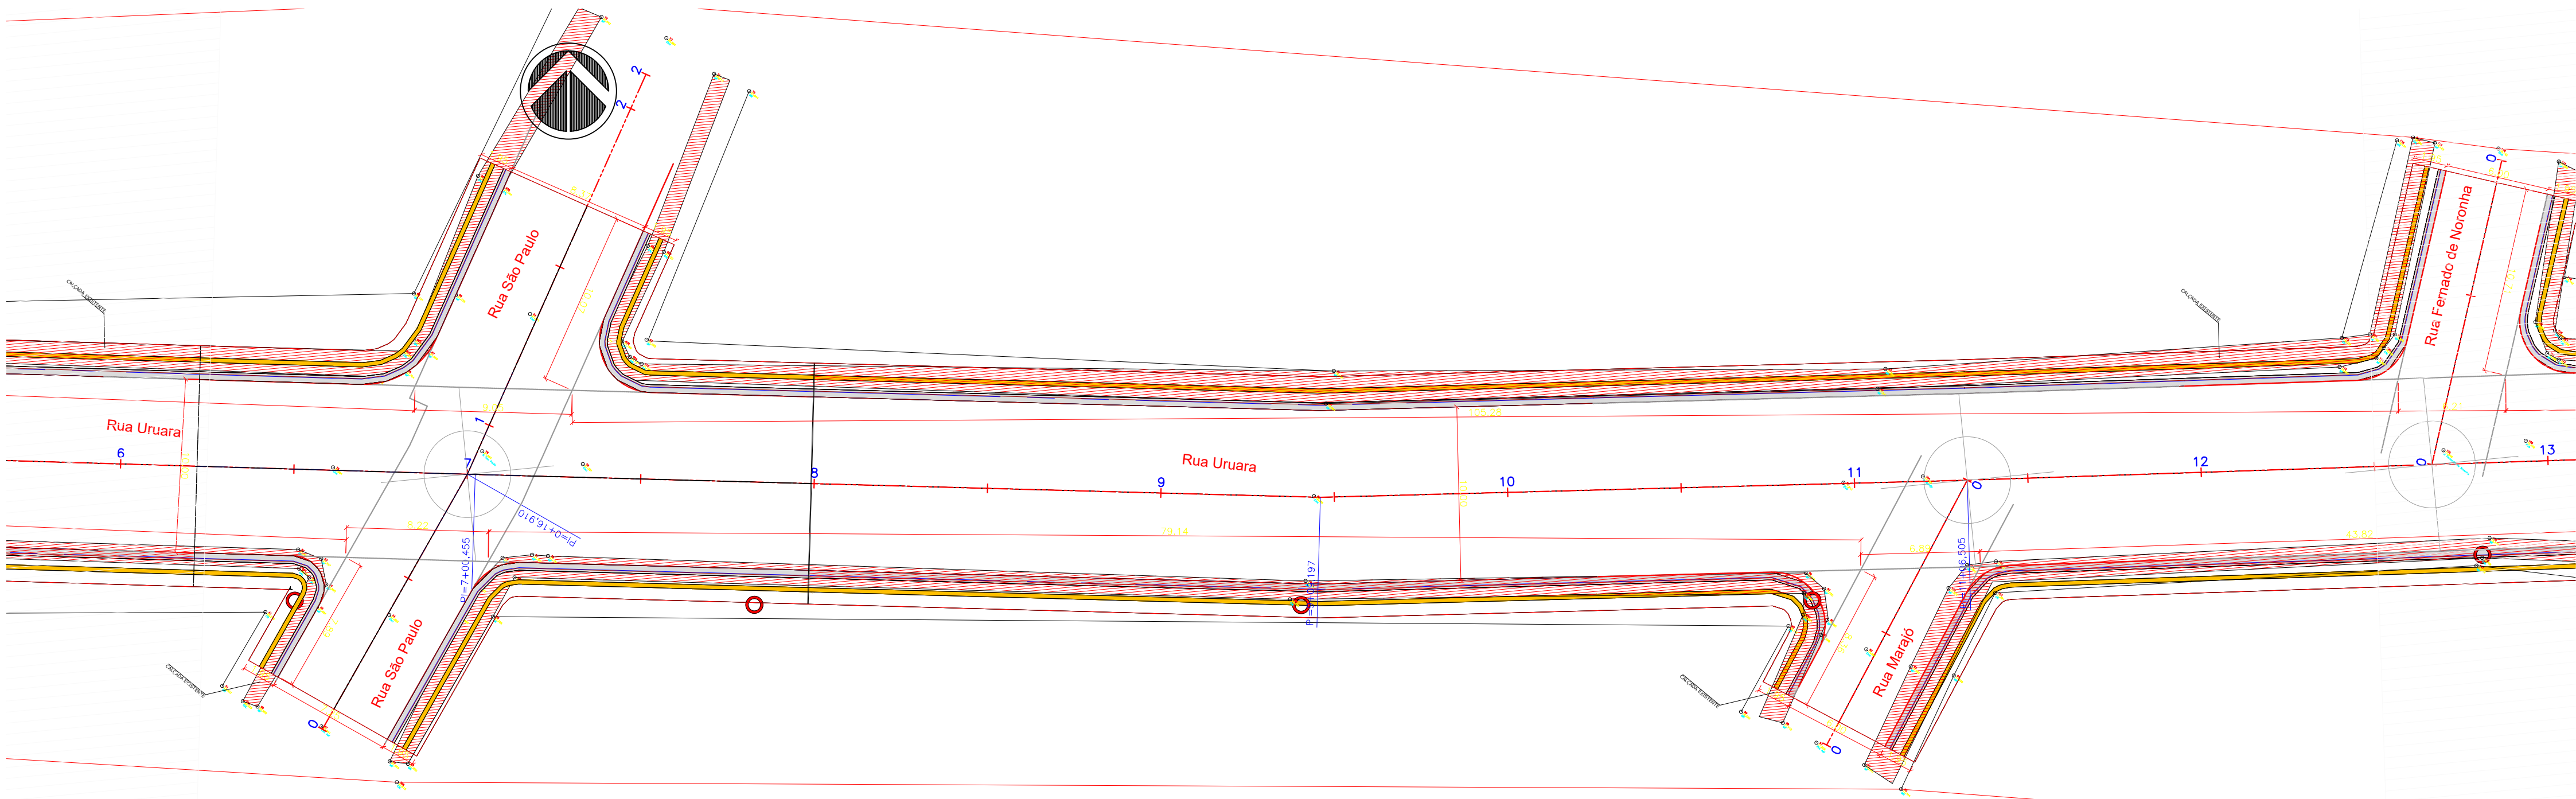

PLANTA BAIXA - GEOMÉTRICO
escala.: 1:250

APROVADO PELA SEMINFRA


SECRETARIA MUNICIPAL DE INFRAESTRUTURA
PREFEITO MUNICIPAL
JOSÉ MARIA TAPAJÓS
SECRETÁRIO DE INFRAESTRUTURA
ENGº CIVIL SÉRGIO GOUVEA DE MELO

PROPRIETÁRIO / CONSTRUTOR:

RESPONSÁVEL TÉCNICO:

TÍTULO: PROJETO DE PAVIMENTAÇÃO DE VIAS URBANAS			
PROJETO: GEOMETRICO			
LOCAL: Rua Uruará, entre Av . Dom Frederico Costa e Rua Felipe Camarão			
PROPRIETÁRIO: PREFEITURA MUNICIPAL DE SANTARÉM			
EXECUÇÃO		EQUIPE TÉCNICA	
PROJETO		Eng. Rafael Reis	
DESENHO		Cad. Edcarlos Araújo	
DATA			
ESCALAS	DESENHO(S)	ÁREA	FOLHA
Como indicado	Planta Baixa Geometrico, Perfil Longitudinal, Tabelas, Locação, Detalhes e Seção Transversal.	ÁREA DO TERRENO: ÁREA DA CONST.: TX DE OCUPAÇÃO: ÍNDICE DE APROV.:	02/09


Perfil Longitudinal = Rua Uruara

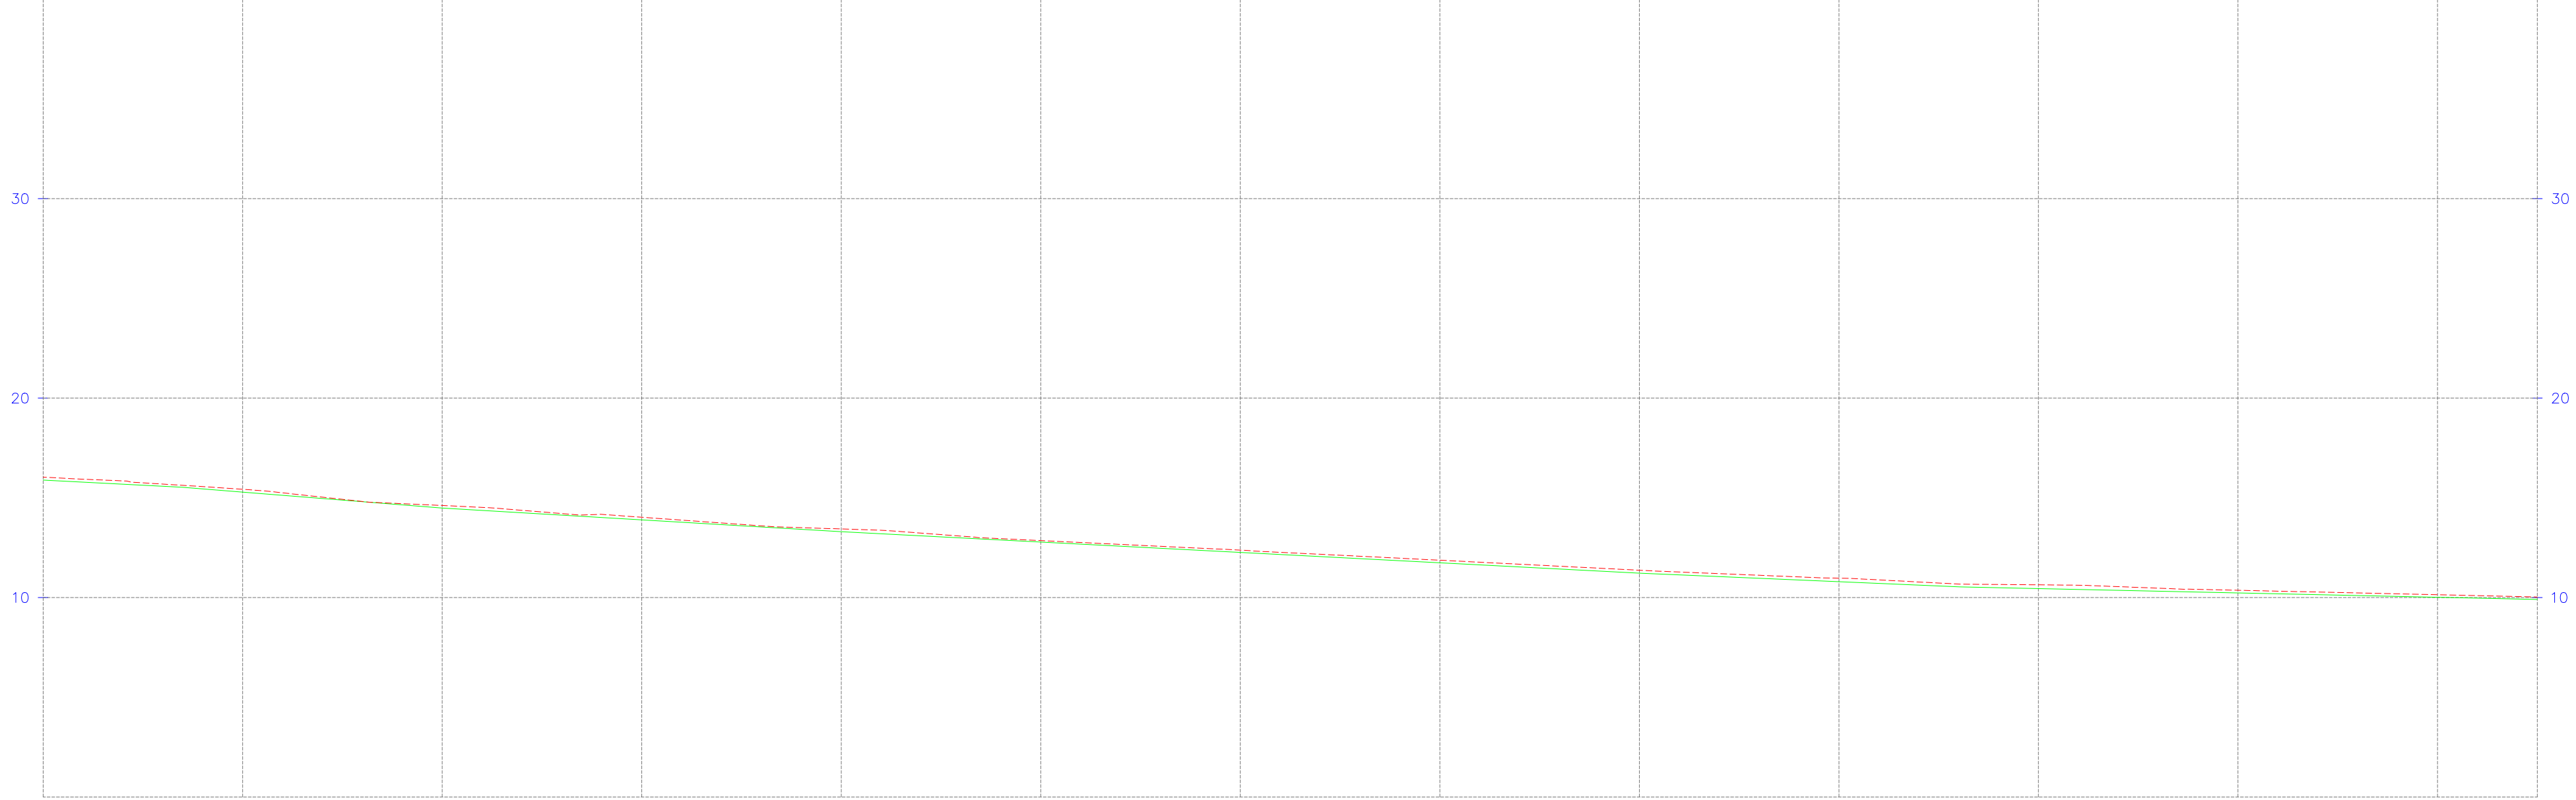

Estação	12	13	14	15	16	17	18
Comprimento	10,00	20,00	20,00	20,00	20,00	20,00	15,00
Cota no Terreno	16,037	15,426	14,026	12,895	11,871	10,971	10,029
Cota no Projeto	16,060	15,286	13,892	12,779	11,740	10,792	9,993


PERFÍL LONGITUDINAL

escala.: 1:250

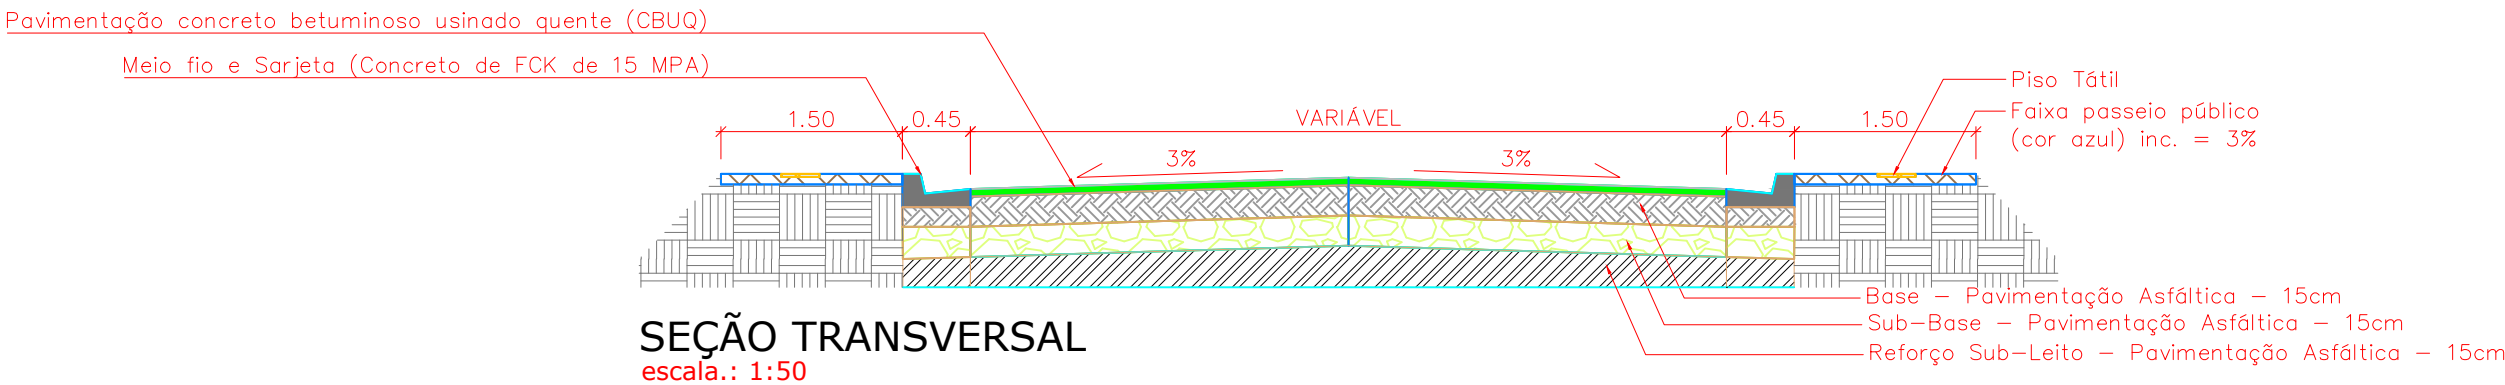

SEÇÃO TRANSVERSAL

escala.: 1:50

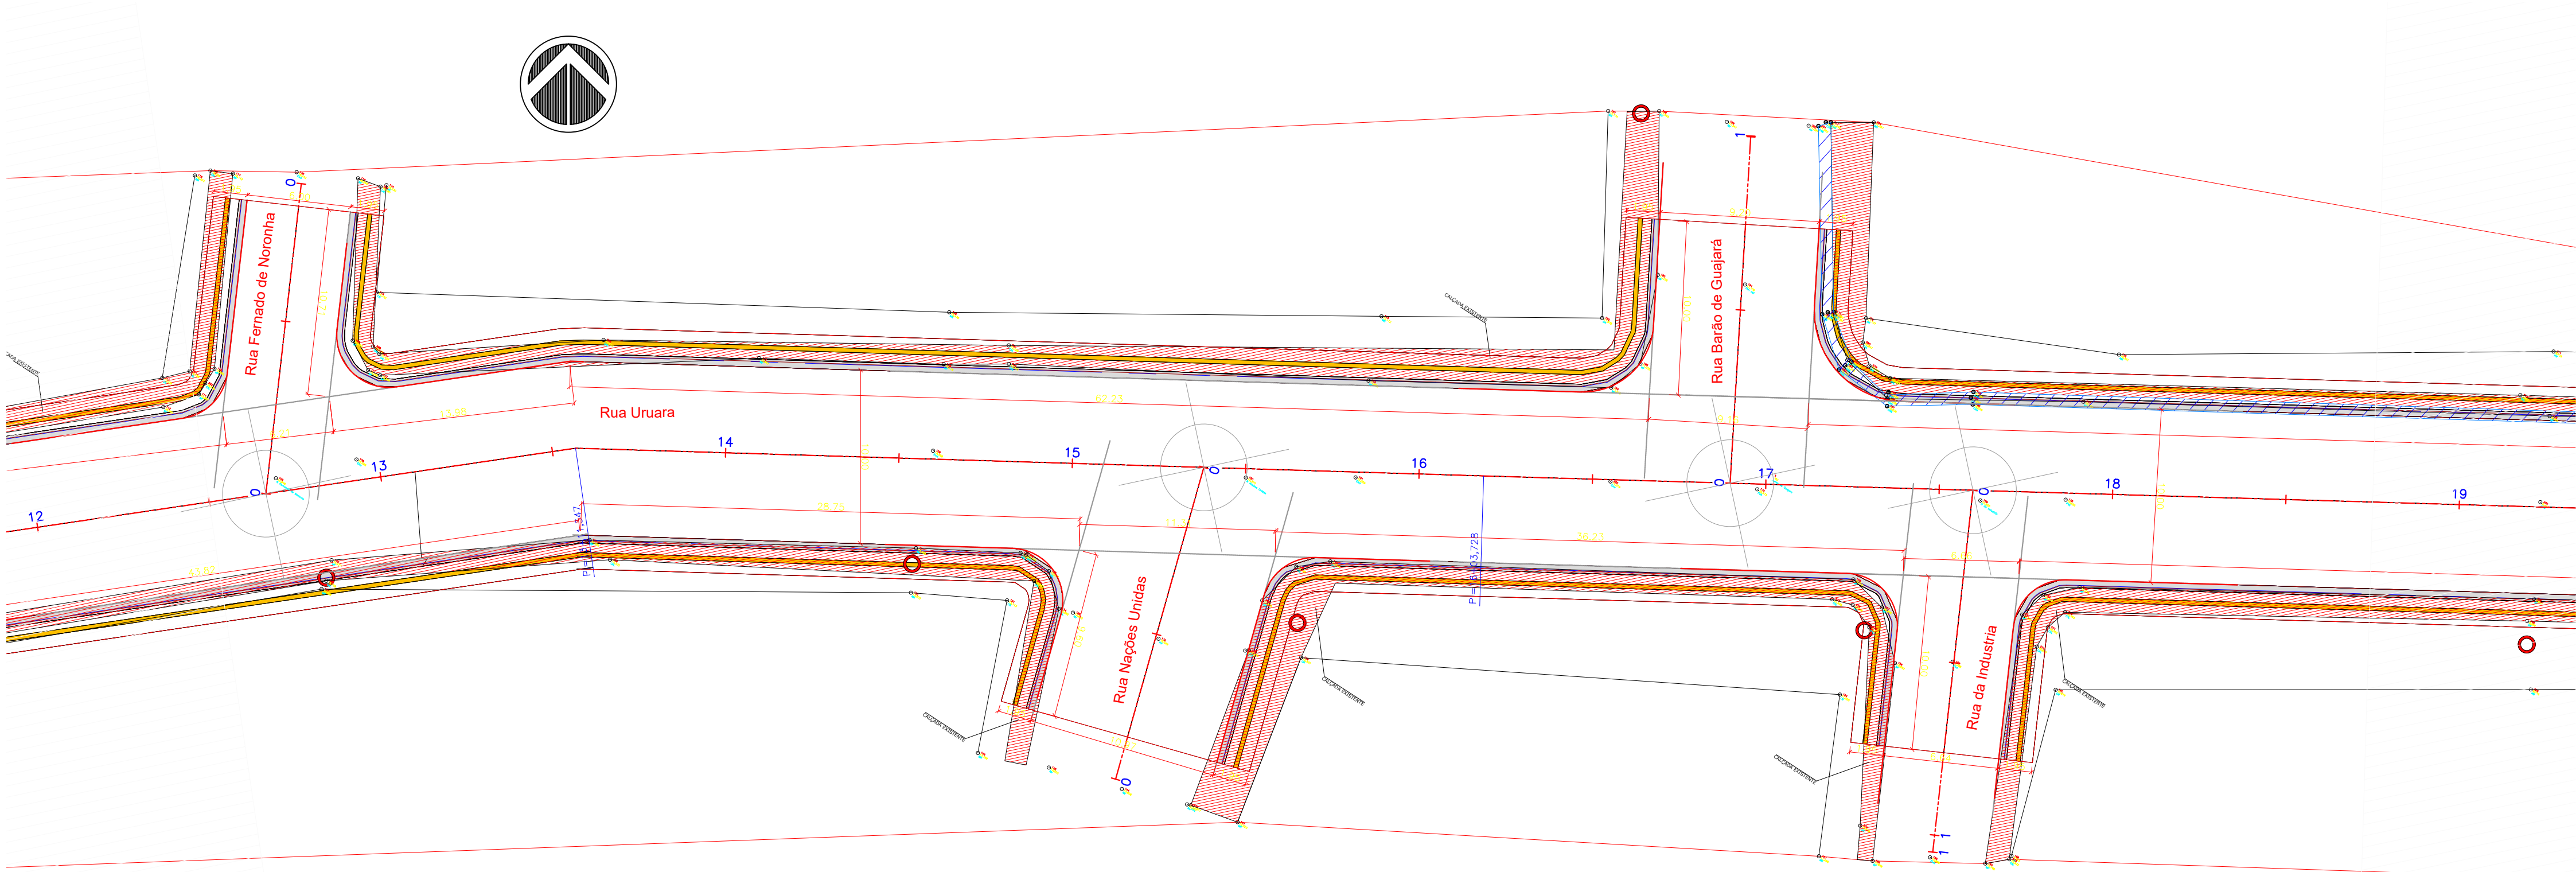

PLANTA BAIXA - GEOMÉTRICO

escala.: 1:250

APROVADO PELA SEMINFRA

SECRETARIA MUNICIPAL DE INFRAESTRUTURA

PREFEITO MUNICIPAL
JOSÉ MARIA TAPAJÓS


SECRETÁRIO DE INFRAESTRUTURA
ENGº CIVIL SÉRGIO GOUVEA DE MELO

PROPRIETÁRIO / CONSTRUTOR:



RESPONSÁVEL TÉCNICO:

TÍTULO: PROJETO DE PAVIMENTAÇÃO DE VIAS URBANAS			
PROJETO: GEOMETRICO			
LOCAL: Rua Uruará, entre Av. Dom Frederico Costa e Rua Felipe Camarão			
PROPRIETÁRIO: PREFEITURA MUNICIPAL DE SANTARÉM			
EXECUÇÃO		EQUIPE TÉCNICA	
PROJETO		Eng. Rafael Reis	
DESENHO		Cad. Edecarlos Araújo	
DATA			
ESCALAS	DESENHO(S)	ÁREA	FOLHA
Como indicado	Planta Baixa Geométrico, Perfil Longitudinal, Tabelas, Locação, Detalhes e Seção Transversal.	ÁREA DO TERRENO: ÁREA DA CONST.: TX DE OCUPAÇÃO: ÍNDICE DE APROV.:	03/09

Perfil Longitudinal = Rua Uruara

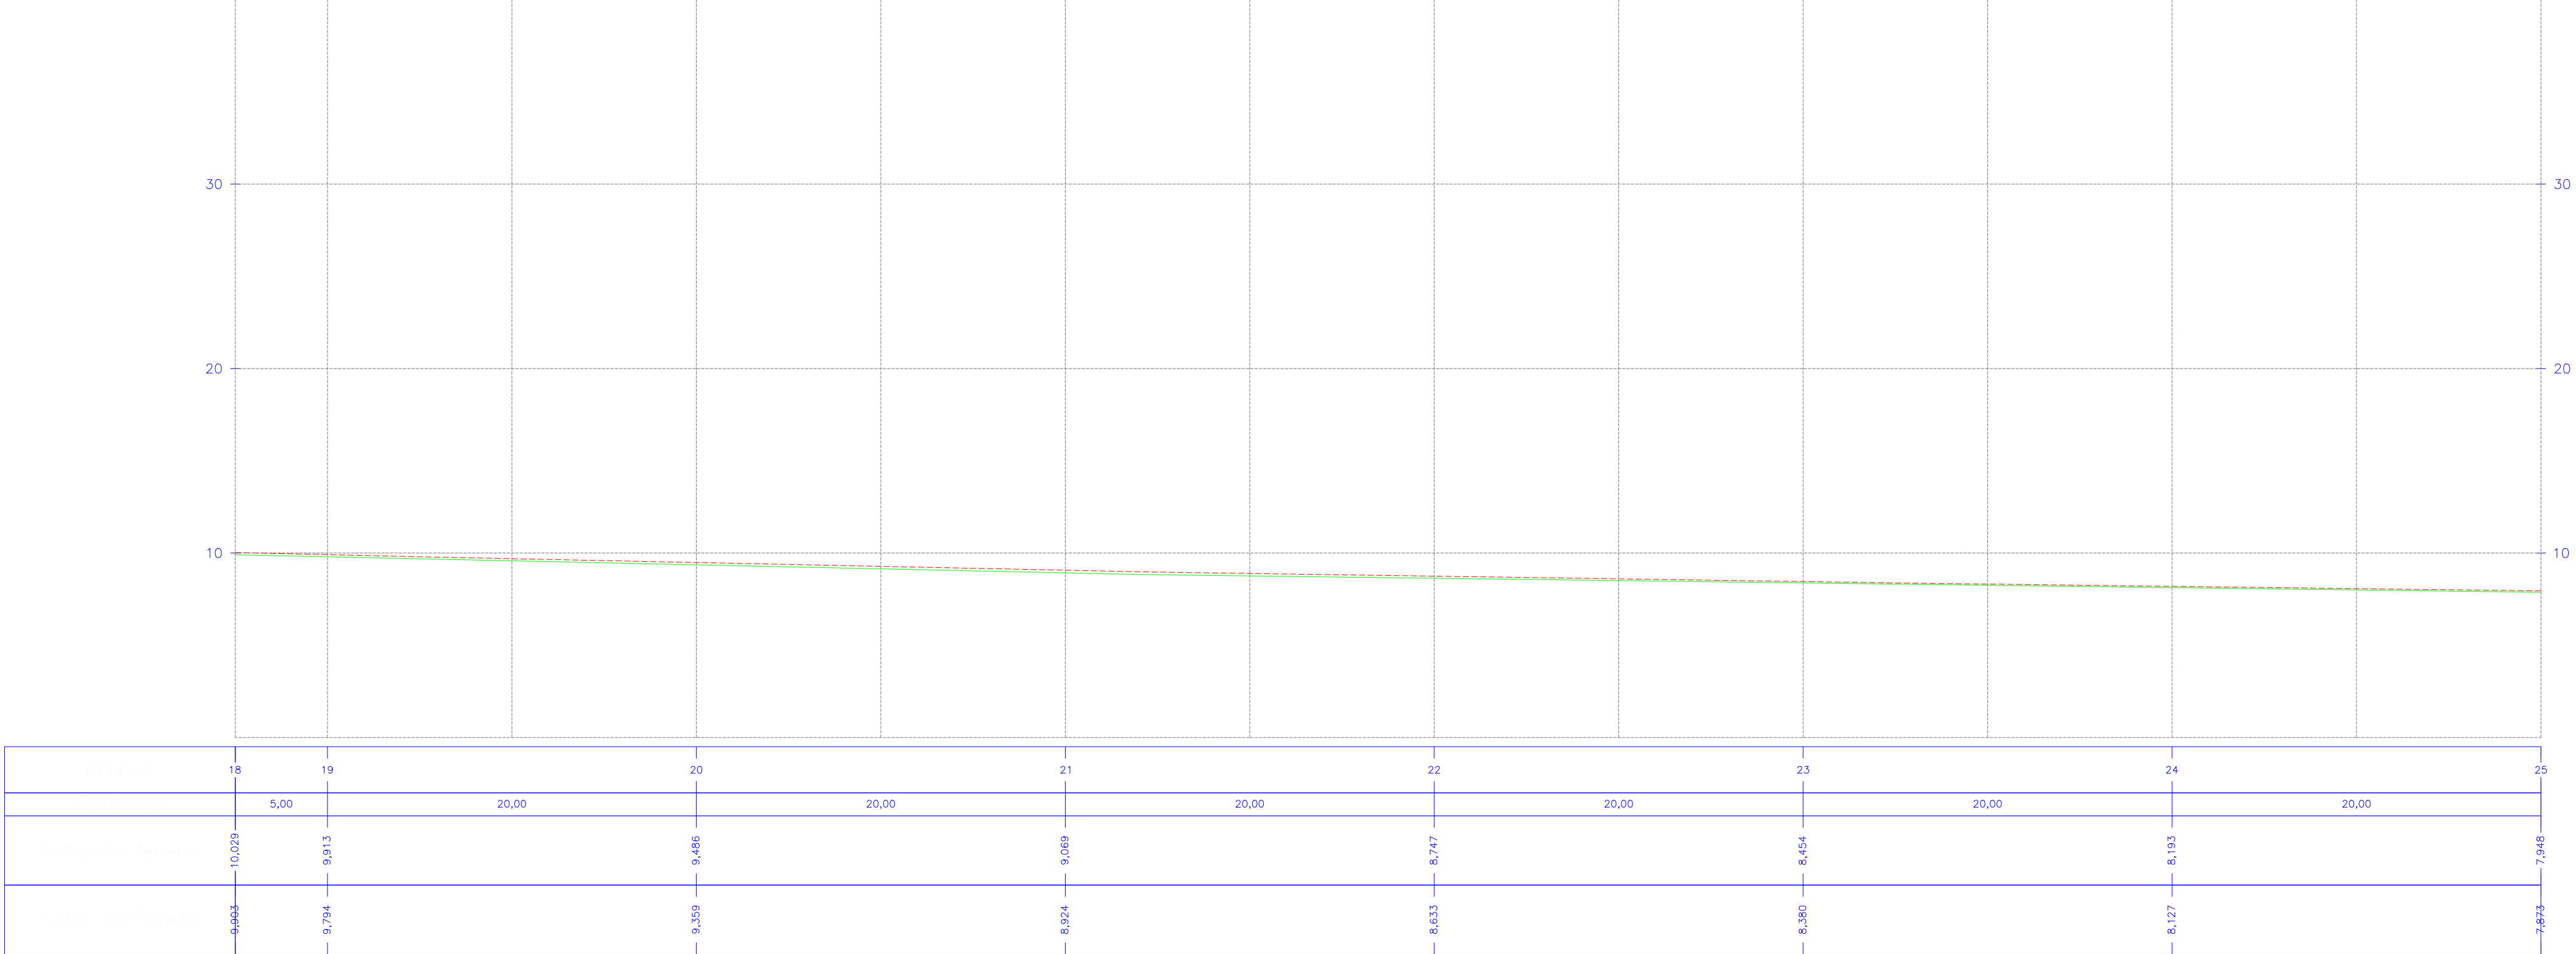

PERFÍL LONGITUDINAL
escala.: 1:250

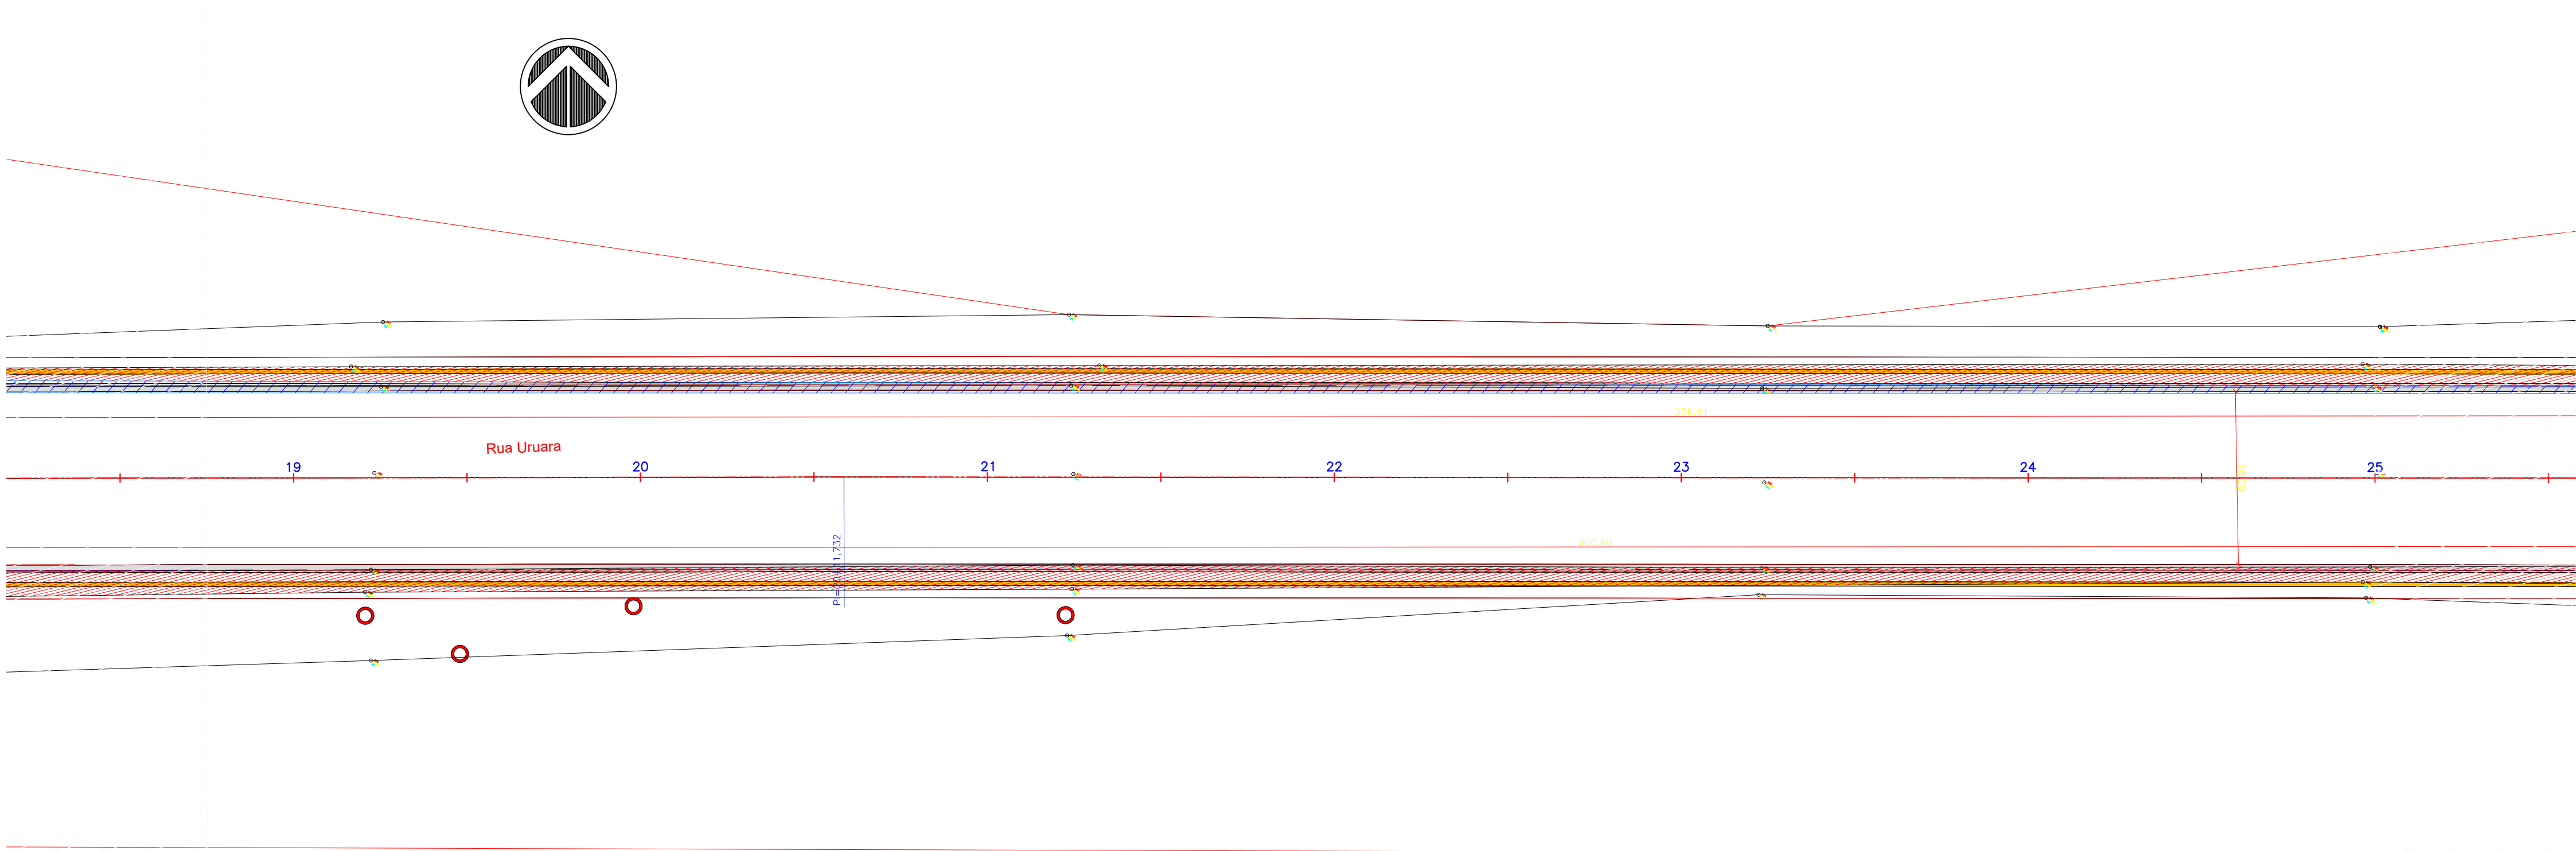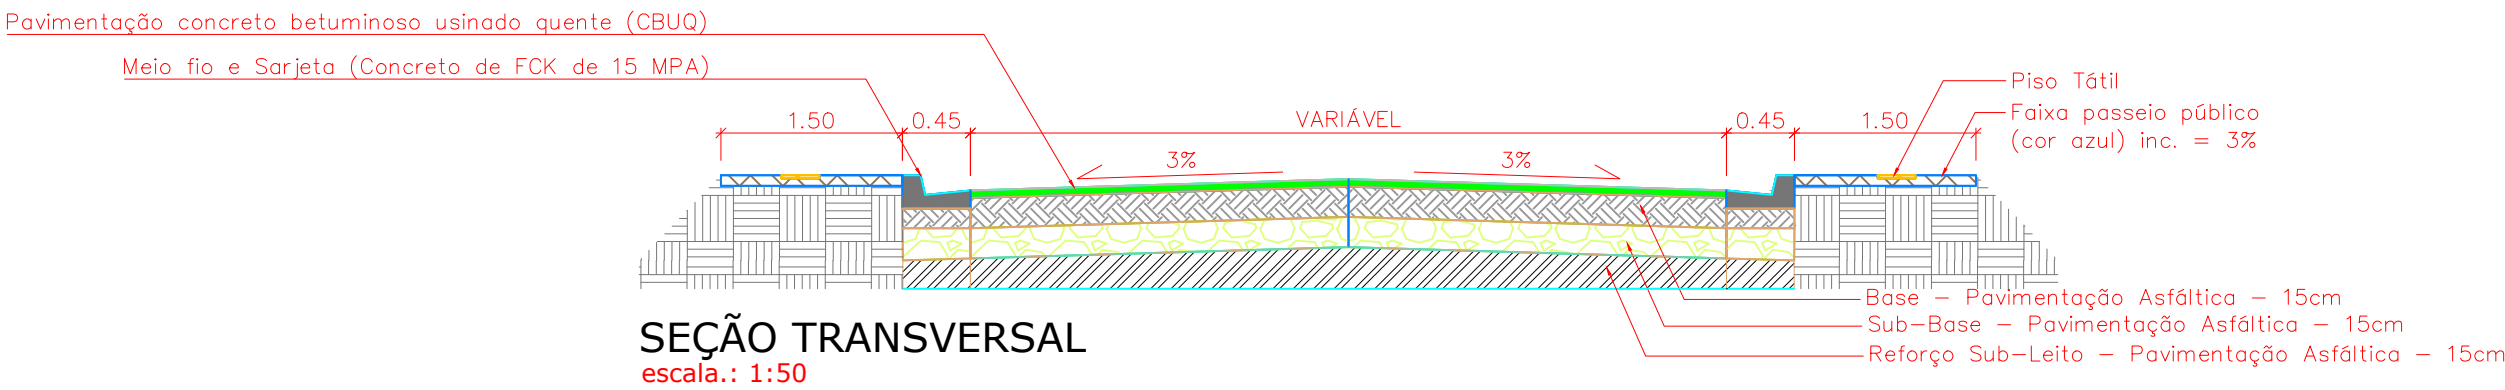

PLANTA BAIXA - GEOMÉTRICO
escala.: 1:250


APROVADO PELA SEMINFRA

SECRETARIA MUNICIPAL DE INFRAESTRUTURA
PREFEITO MUNICIPAL
JOSÉ MARIA TAPAJÓS
SECRETÁRIO DE INFRAESTRUTURA
ENGº CIVIL SÉRGIO GOUVEA DE MELO



PROPRIETÁRIO / CONSTRUTOR:

RESPONSÁVEL TÉCNICO:

TÍTULO: PROJETO DE PAVIMENTAÇÃO DE VIAS URBANAS			
PROJETO: GEOMETRICO			
LOCAL: Rua Uruará, entre Av . Dom Frederico Costa e Rua Felipe Camarão			
PROPRIETÁRIO: PREFEITURA MUNICIPAL DE SANTARÉM			
EXECUÇÃO		EQUIPE TÉCNICA	
PROJETO		Eng. Rafael Reis	
DESENHO		Cad. Edcarlos Araújo	
DATA			
ESCALAS	DESENHO(S)	ÁREA	FOLHA
Como indicado	Planta Baixa Geometrico, Perfil Longitudinal, Tabelas, Locação, Detalhes e Seção Transversal.	ÁREA DO TERRENO: ÁREA DA CONST.: TX DE OCUPAÇÃO: ÍNDICE DE APROV.:	04/09

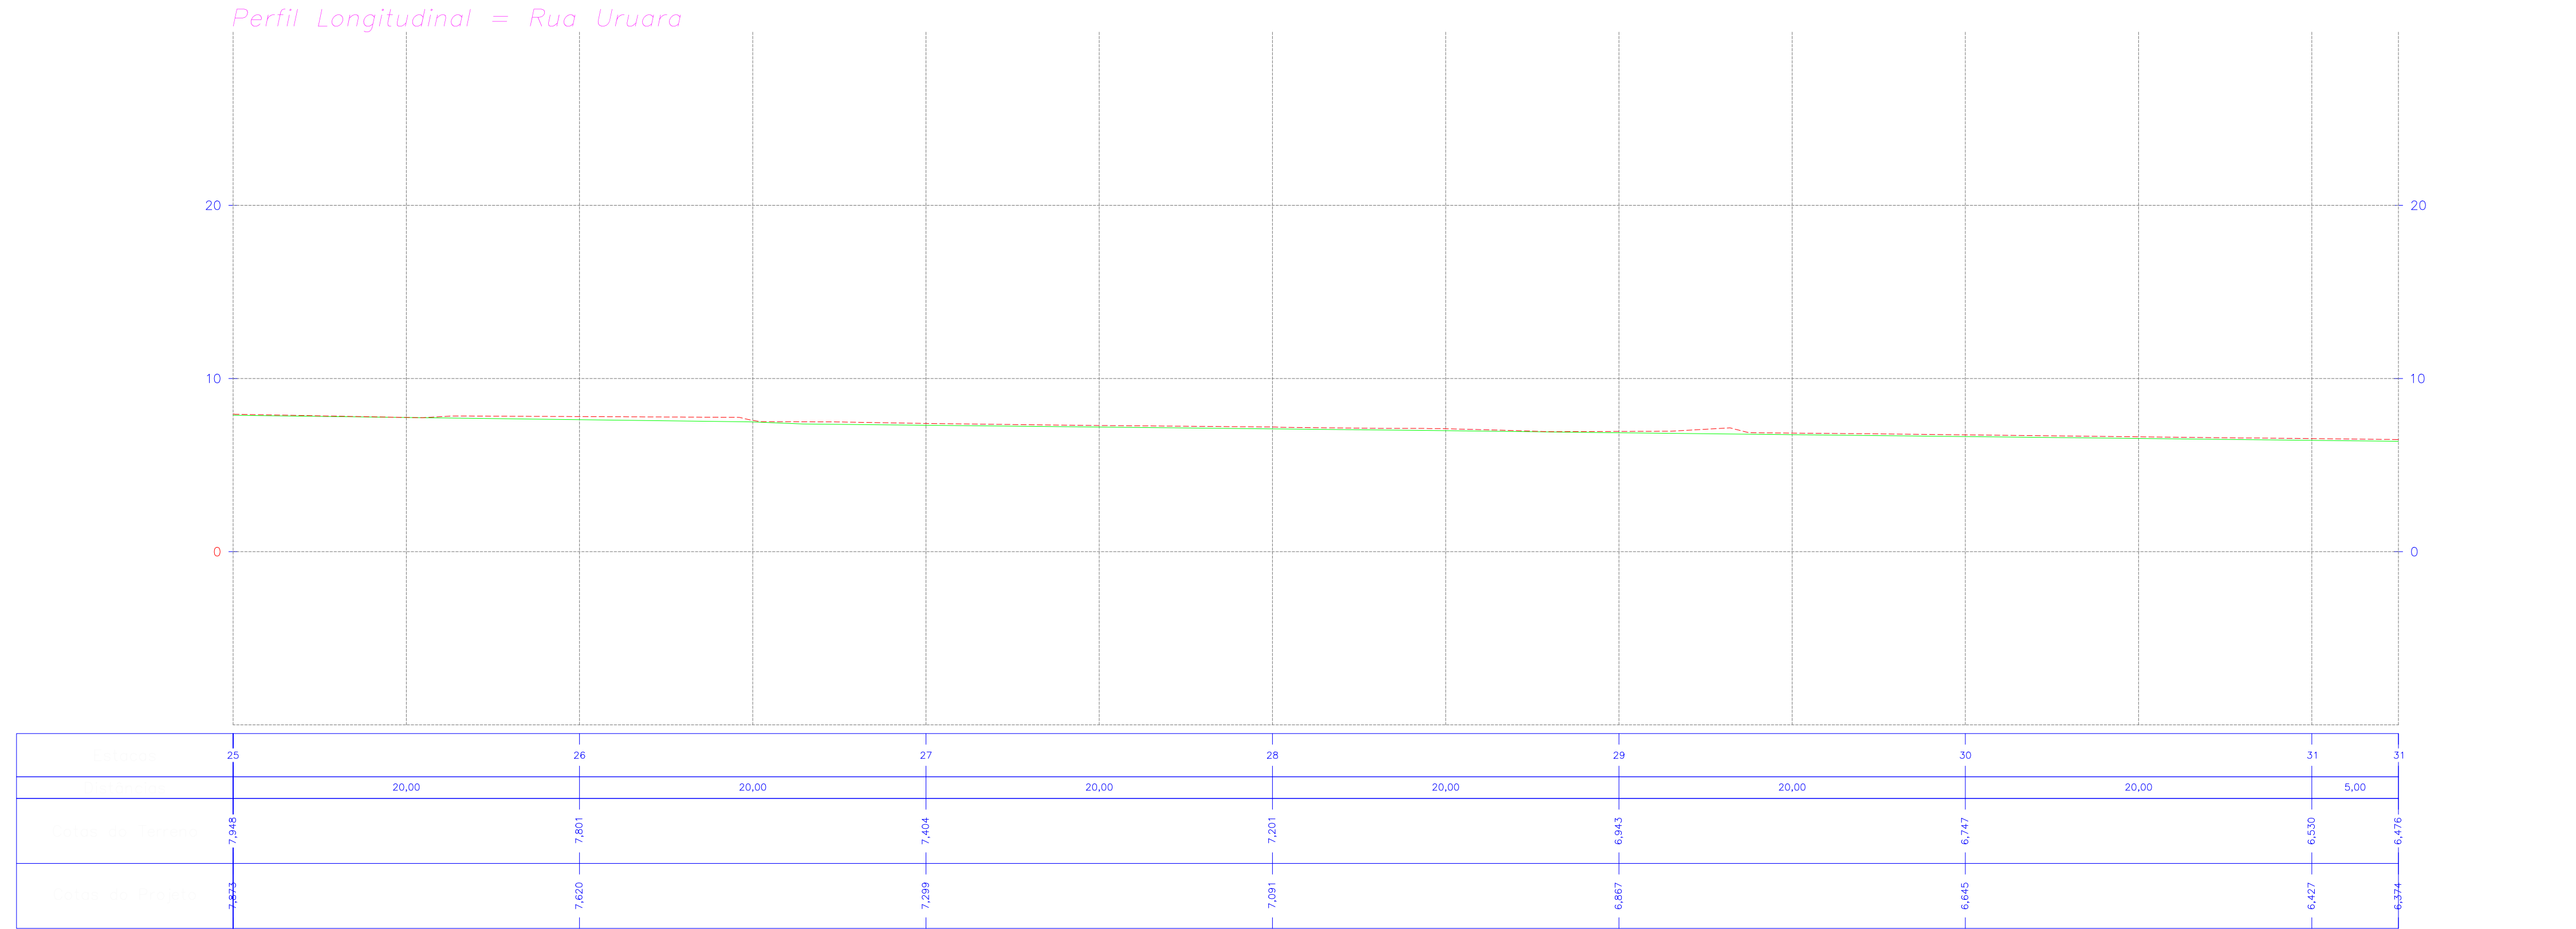

PERFÍL LONGITUDINAL
escala.: 1:250

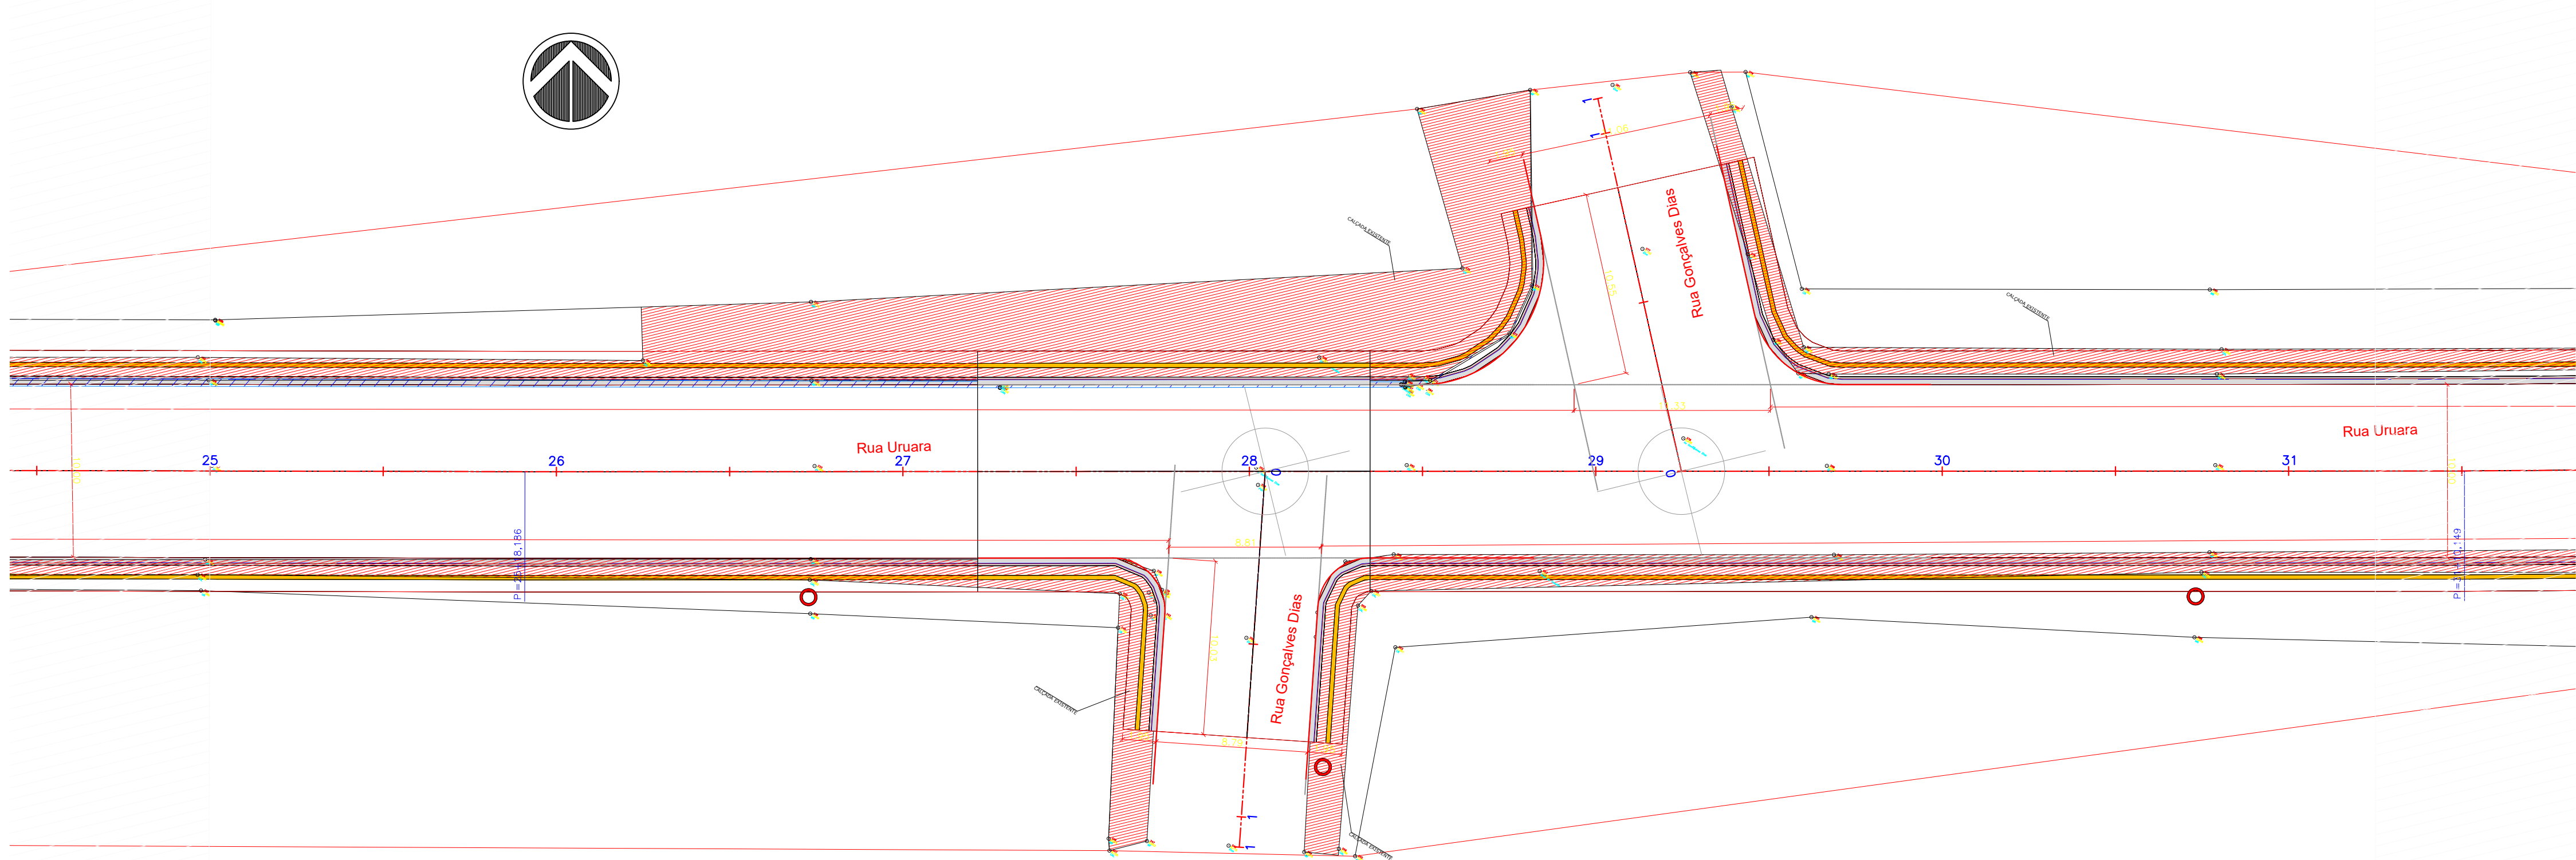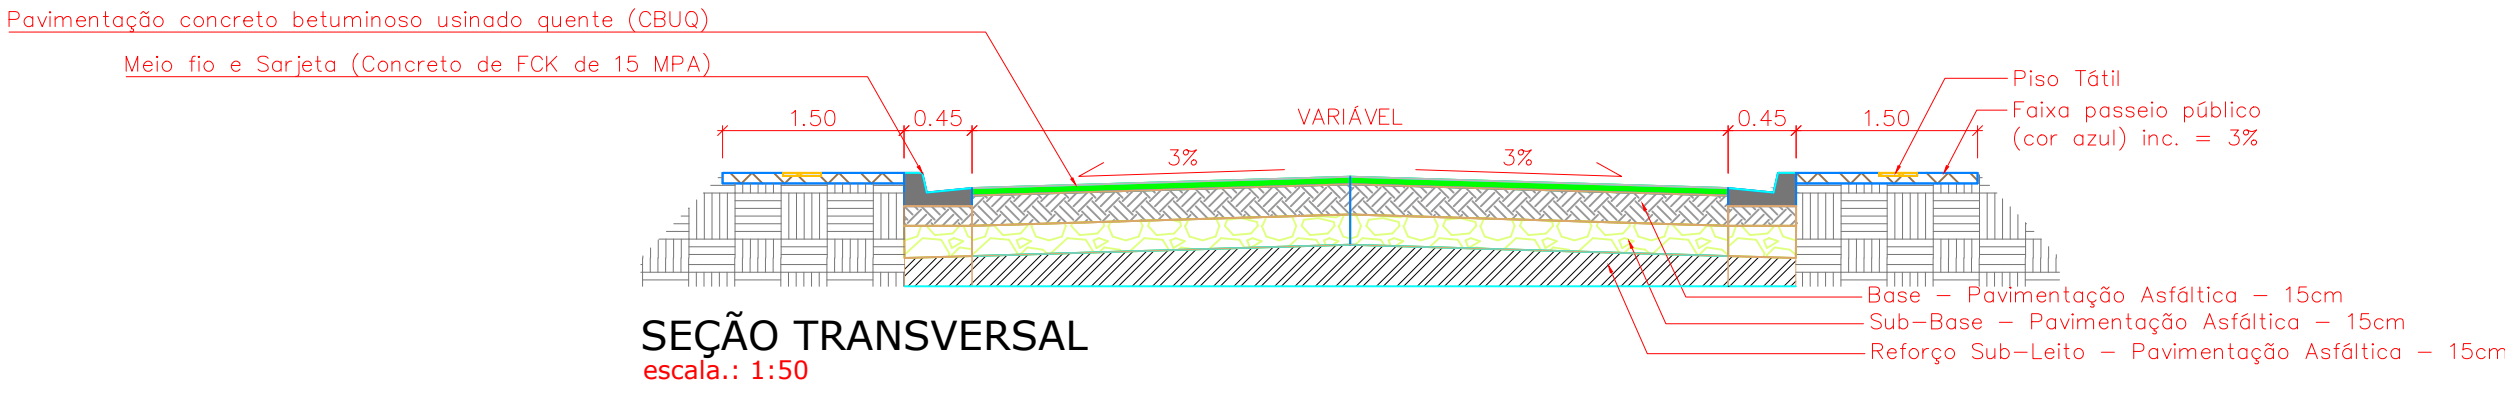

PLANTA BAIXA - GEOMÉTRICO
escala.: 1:250


APROVADO PELA SEMINFRA

SECRETARIA MUNICIPAL DE INFRAESTRUTURA
PREFEITO MUNICIPAL
JOSÉ MARIA TAPAJÓS
SECRETÁRIO DE INFRAESTRUTURA
ENGº CIVIL SÉRGIO GOUVEA DE MELO



PROPRIETÁRIO / CONSTRUTOR:

RESPONSÁVEL TÉCNICO:

TÍTULO: PROJETO DE PAVIMENTAÇÃO DE VIAS URBANAS			
PROJETO: GEOMETRICO			
LOCAL: Rua Uruará, entre Av . Dom Frederico Costa e Rua Felipe Camarão			
PROPRIETÁRIO: PREFEITURA MUNICIPAL DE SANTARÉM			
EXECUÇÃO		EQUIPE TÉCNICA	
PROJETO		Eng. Rafael Reis Cad. Edcarlos Araújo	
DESENHO			
DATA			
ESCALAS	DESENHO(S)	ÁREA	FOLHA
Como indicado	Planta Baixa Geometrico, Perfil Longitudinal, Tabelas, Locação, Detalhes e Seção Transversal.	ÁREA DO TERRENO: ÁREA DA CONST.: TX DE OCUPAÇÃO: ÍNDICE DE APROV.:	05/09

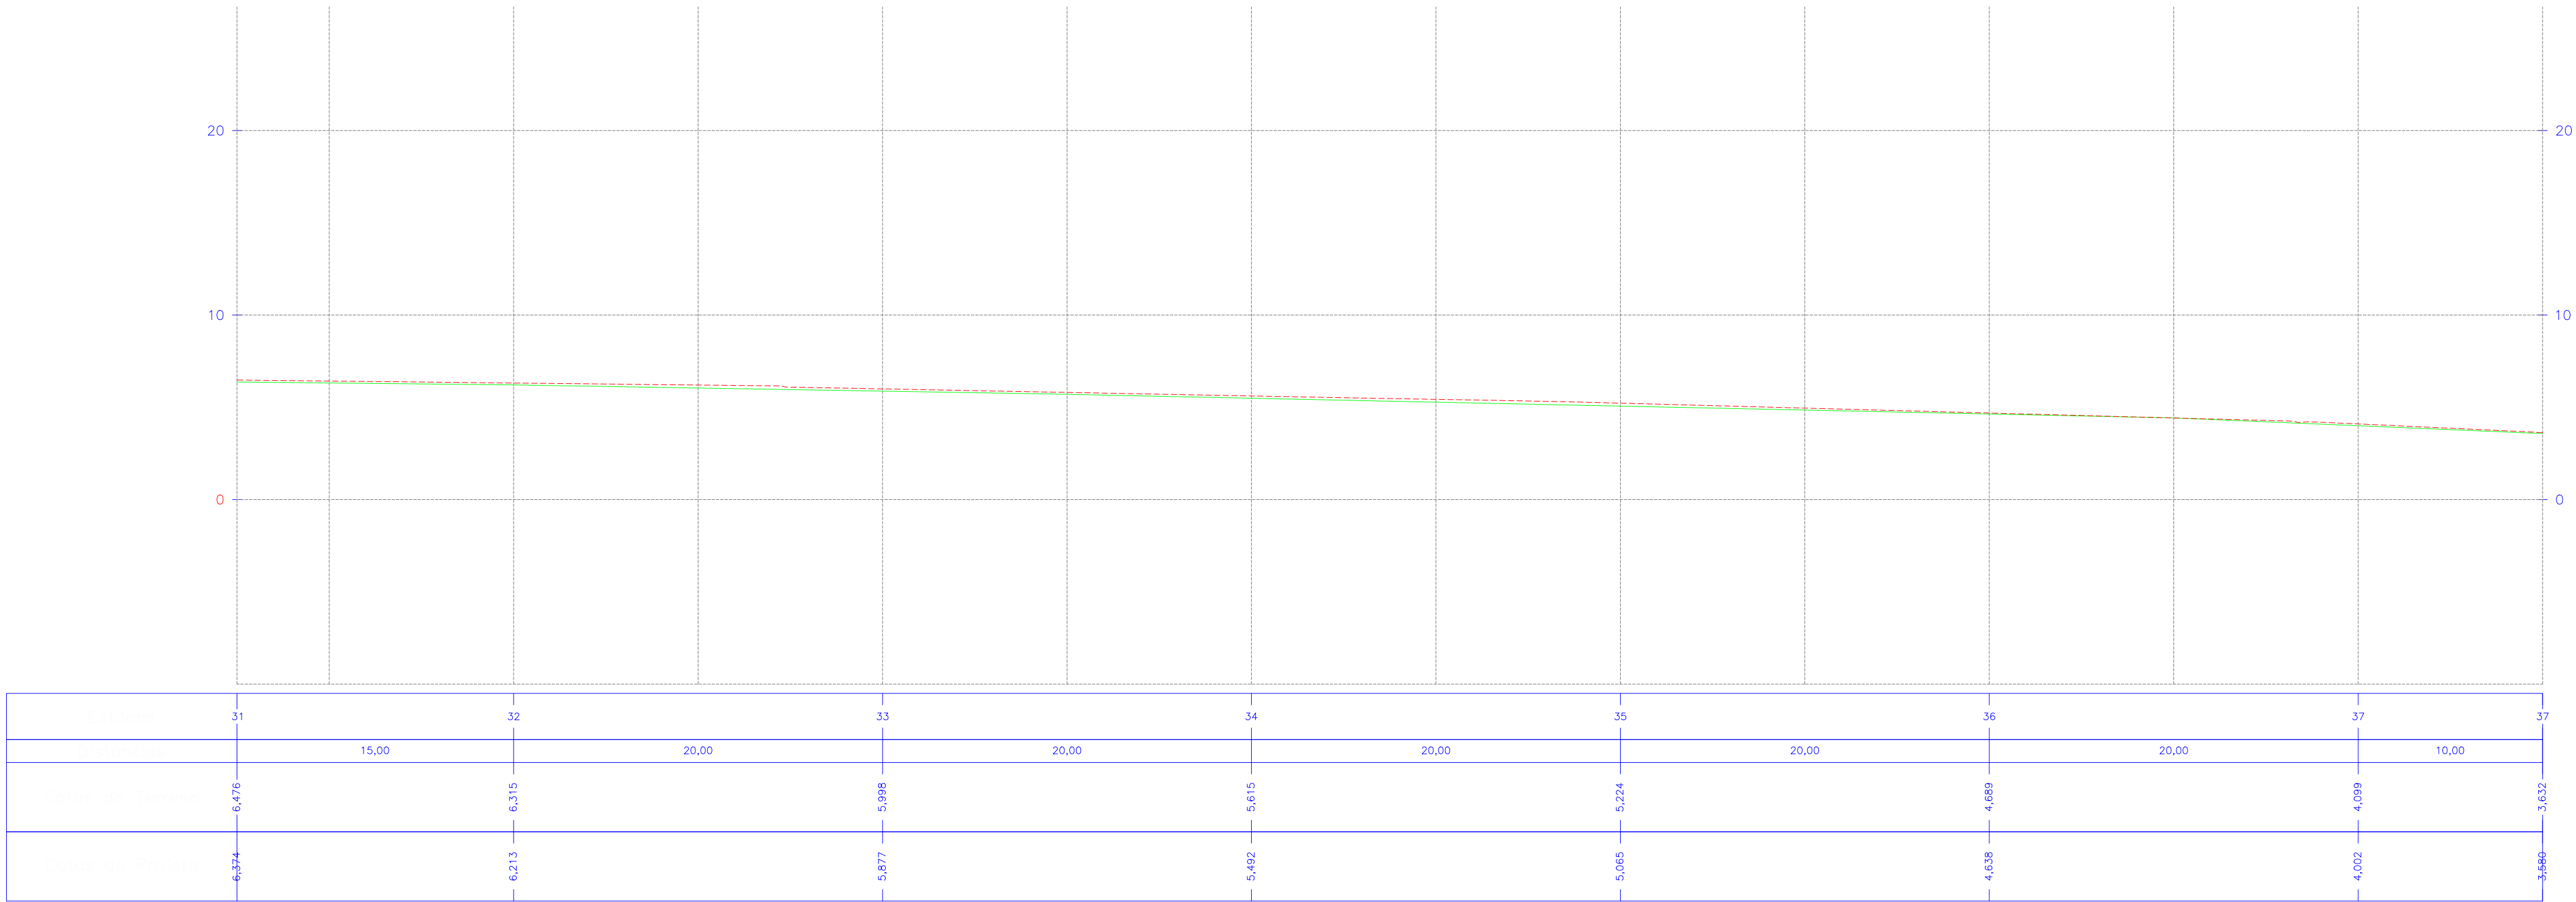

PERFÍL LONGITUDINAL
escala.: 1:250

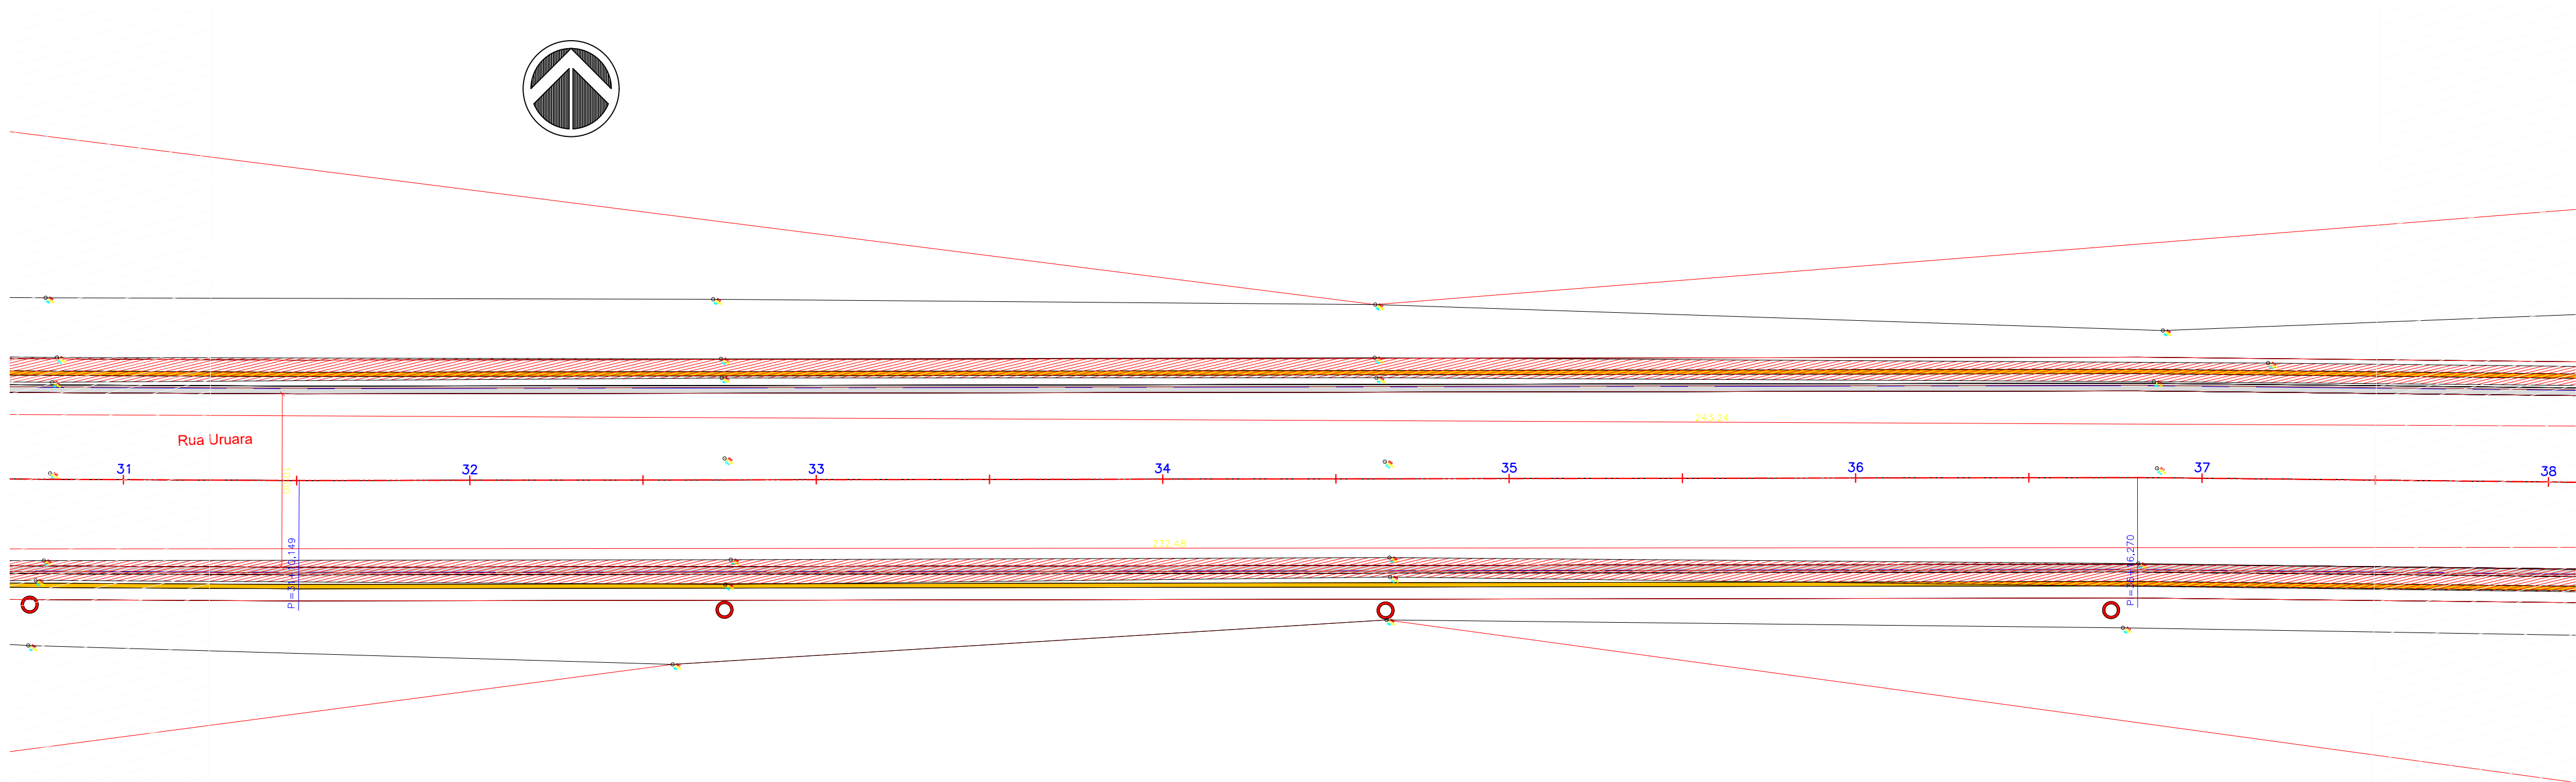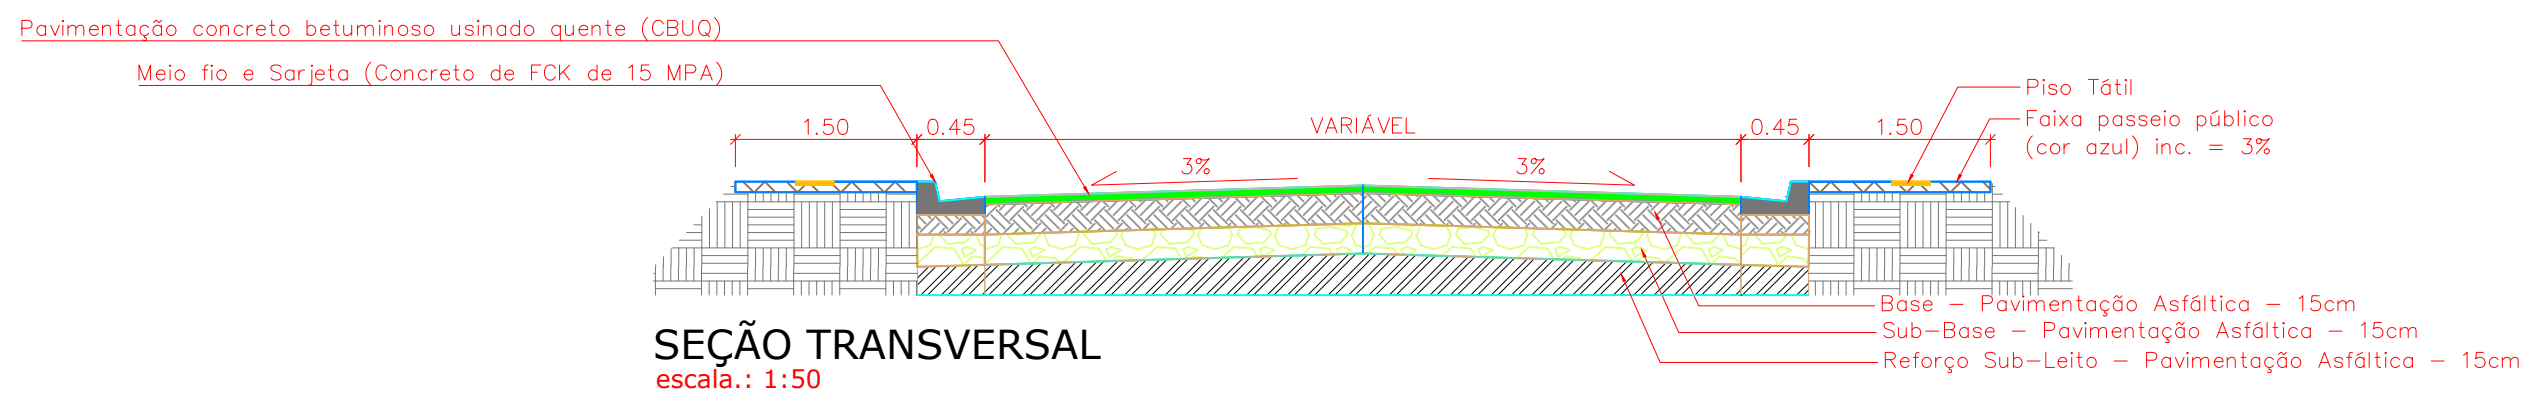

PLANTA BAIXA - GEOMÉTRICO
escala.: 1:250


APROVADO PELA SEMINFRA

SECRETARIA MUNICIPAL DE INFRAESTRUTURA
PREFEITO MUNICIPAL
JOSÉ MARIA TAPAJÓS
SECRETÁRIO DE INFRAESTRUTURA
ENGº CIVIL SÉRGIO GOUVEA DE MELO


PROPRIETÁRIO / CONSTRUTOR:

RESPONSÁVEL TÉCNICO:


TÍTULO: PROJETO DE PAVIMENTAÇÃO DE VIAS URBANAS			
PROJETO: GEOMETRICO			
LOCAL: Rua Uruará, entre Av . Dom Frederico Costa e Rua Felipe Camarão			
PROPRIETÁRIO: PREFEITURA MUNICIPAL DE SANTARÉM			
EXECUÇÃO		EQUIPE TÉCNICA	
PROJETO		Eng. Rafael Reis Cad. Edcarlos Araújo	
DESENHO			
DATA			
ESCALAS	DESENHO(S)	ÁREA	FOLHA
Como indicado	Planta Baixa Geometrico, Perfil Longitudinal, Tabelas, Locação, Detalhes e Seção Transversal.	ÁREA DO TERRENO: ÁREA DA CONST.: TX DE OCUPAÇÃO: ÍNDICE DE APROV.:	06/09

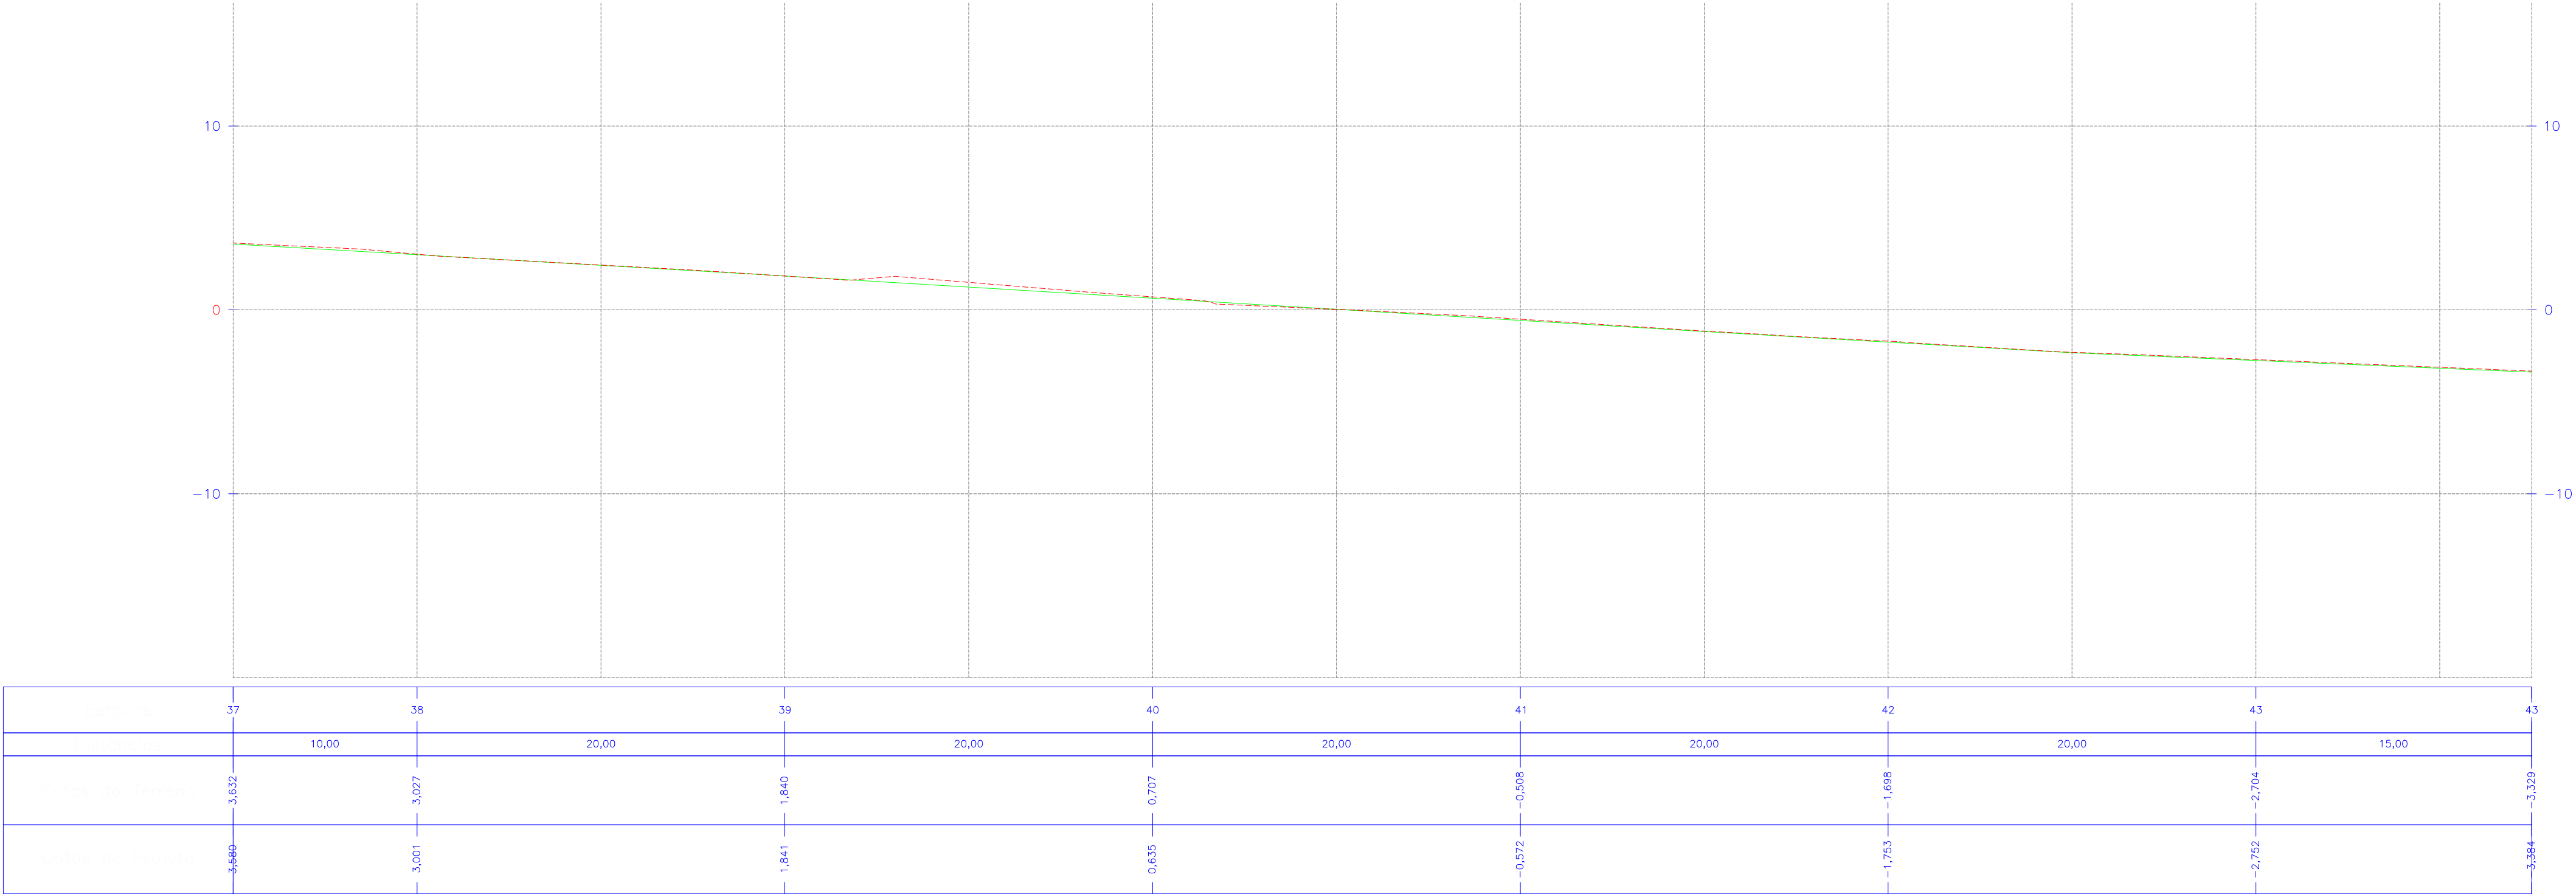

PERFÍL LONGITUDINAL
escala.: 1:250

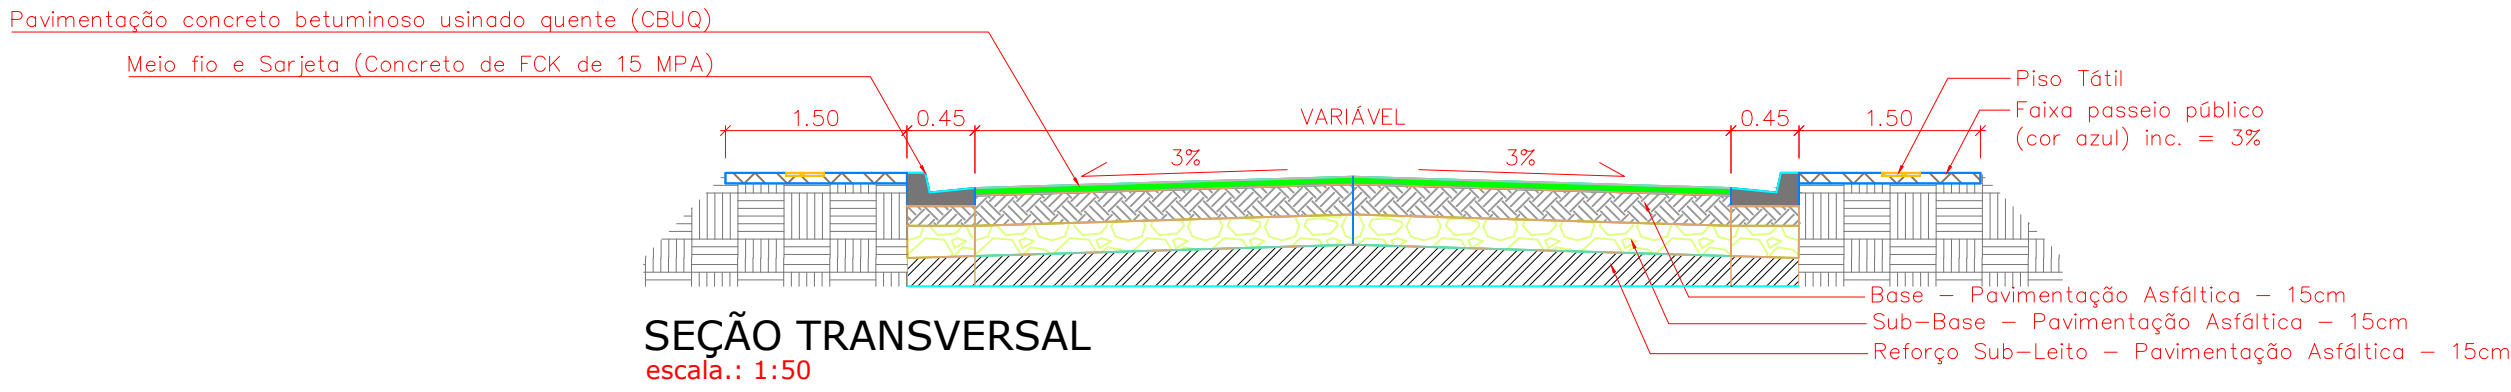

SEÇÃO TRANSVERSAL
escala.: 1:50

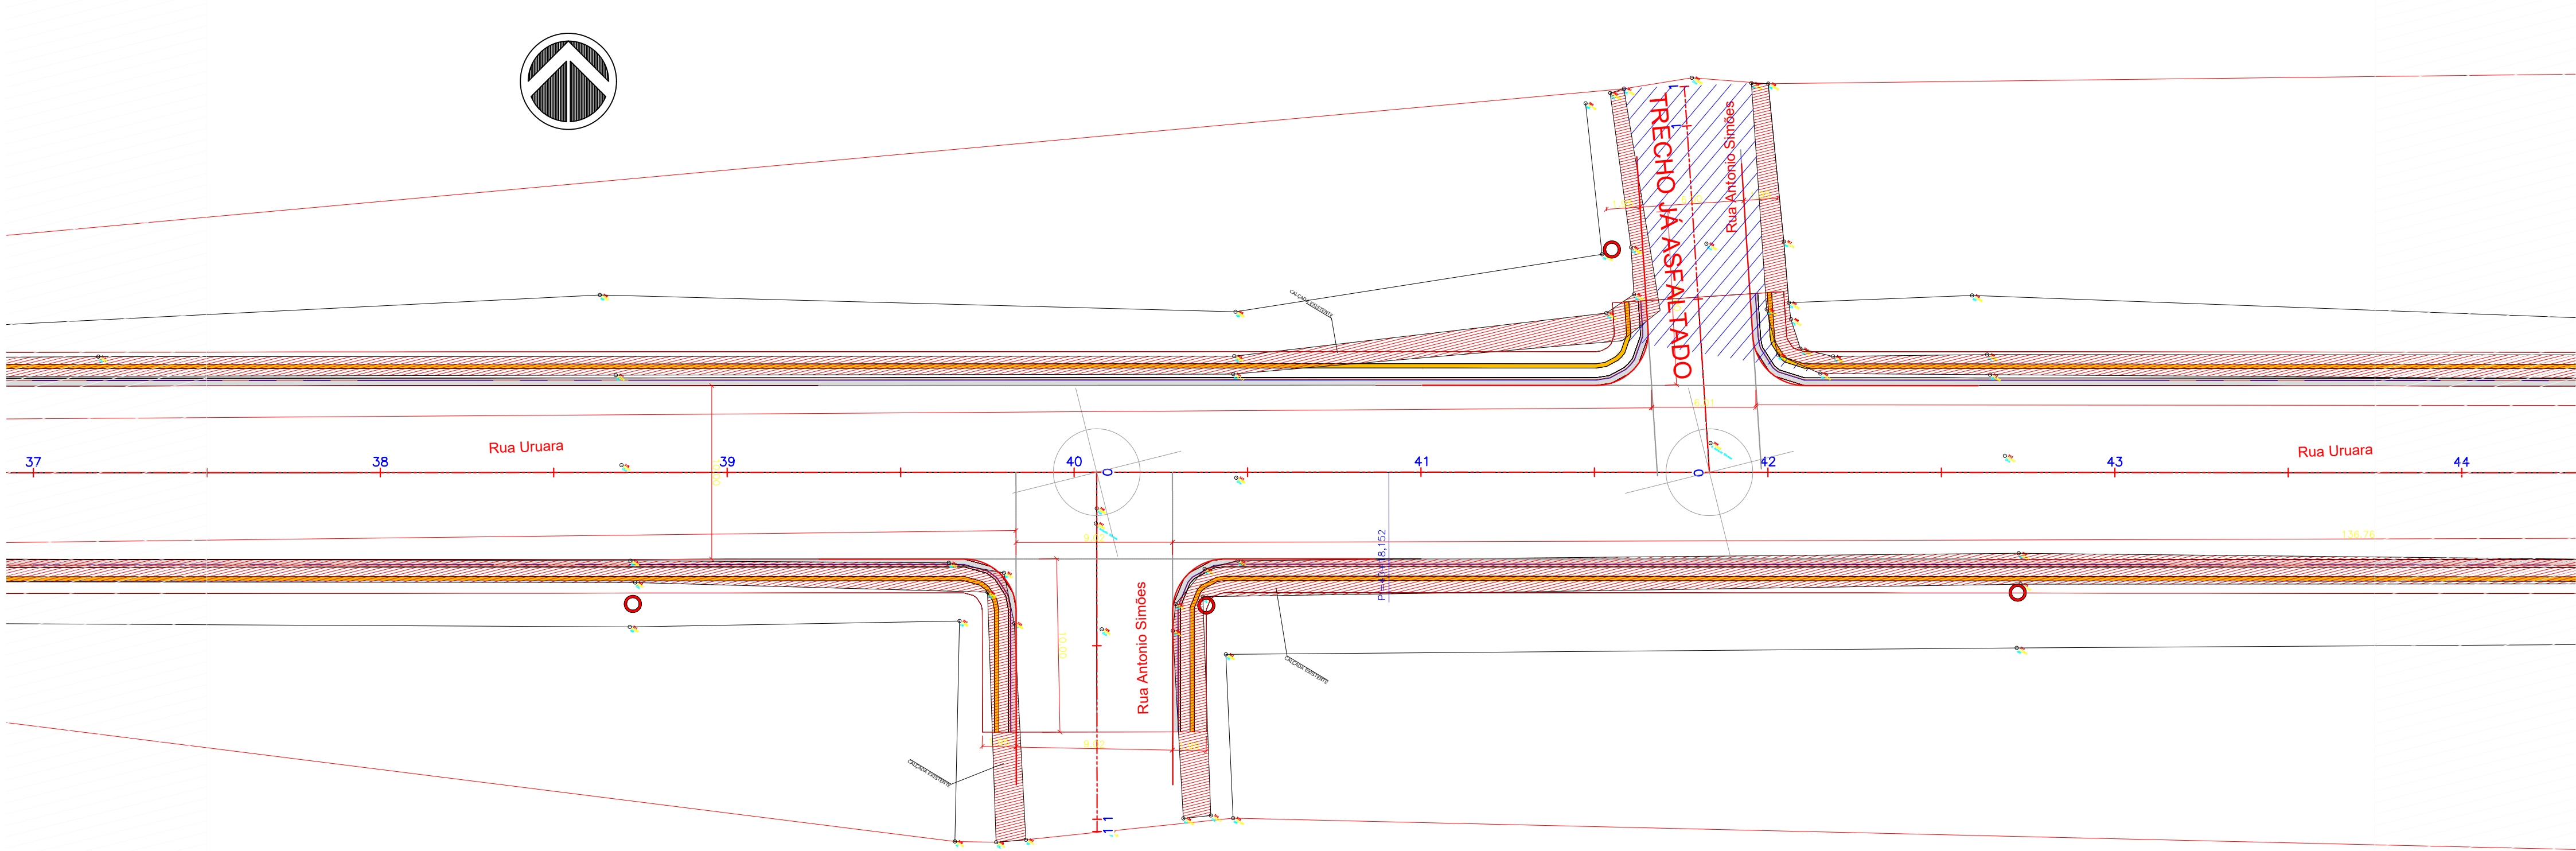

PLANTA BAIXA - GEOMÉTRICO
escala.: 1:250

APROVADO PELA SEMINFRA


SECRETARIA MUNICIPAL DE INFRAESTRUTURA
PREFEITO MUNICIPAL
JOSÉ MARIA TAPAJÓS
SECRETÁRIO DE INFRAESTRUTURA
ENGº CIVIL SÉRGIO GOUVEA DE MELO

PROPRIETÁRIO / CONSTRUTOR:



RESPONSÁVEL TÉCNICO:

TÍTULO: PROJETO DE PAVIMENTAÇÃO DE VIAS URBANAS			
PROJETO: GEOMETRICO			
LOCAL: Rua Ururá, entre Av . Dom Frederico Costa e Rua Felipe Camarão			
PROPRIETÁRIO: PREFEITURA MUNICIPAL DE SANTARÉM			
EXECUÇÃO		EQUIPE TÉCNICA	
PROJETO		Eng. Rafael Reis Cad. Edcarlos Araújo	
DESENHO			
DATA			
ESCALAS	DESENHO(S)	ÁREA	FOLHA
Como indicado	Planta Baixa Geometrico, Perfil Longitudinal, Tabelas, Locação, Detalhes e Seção Transversal.	ÁREA DO TERRENO: ÁREA DA CONST.: TX DE OCUPAÇÃO: ÍNDICE DE APROV.:	07/09

Perfil Longitudinal = Rua Uruara

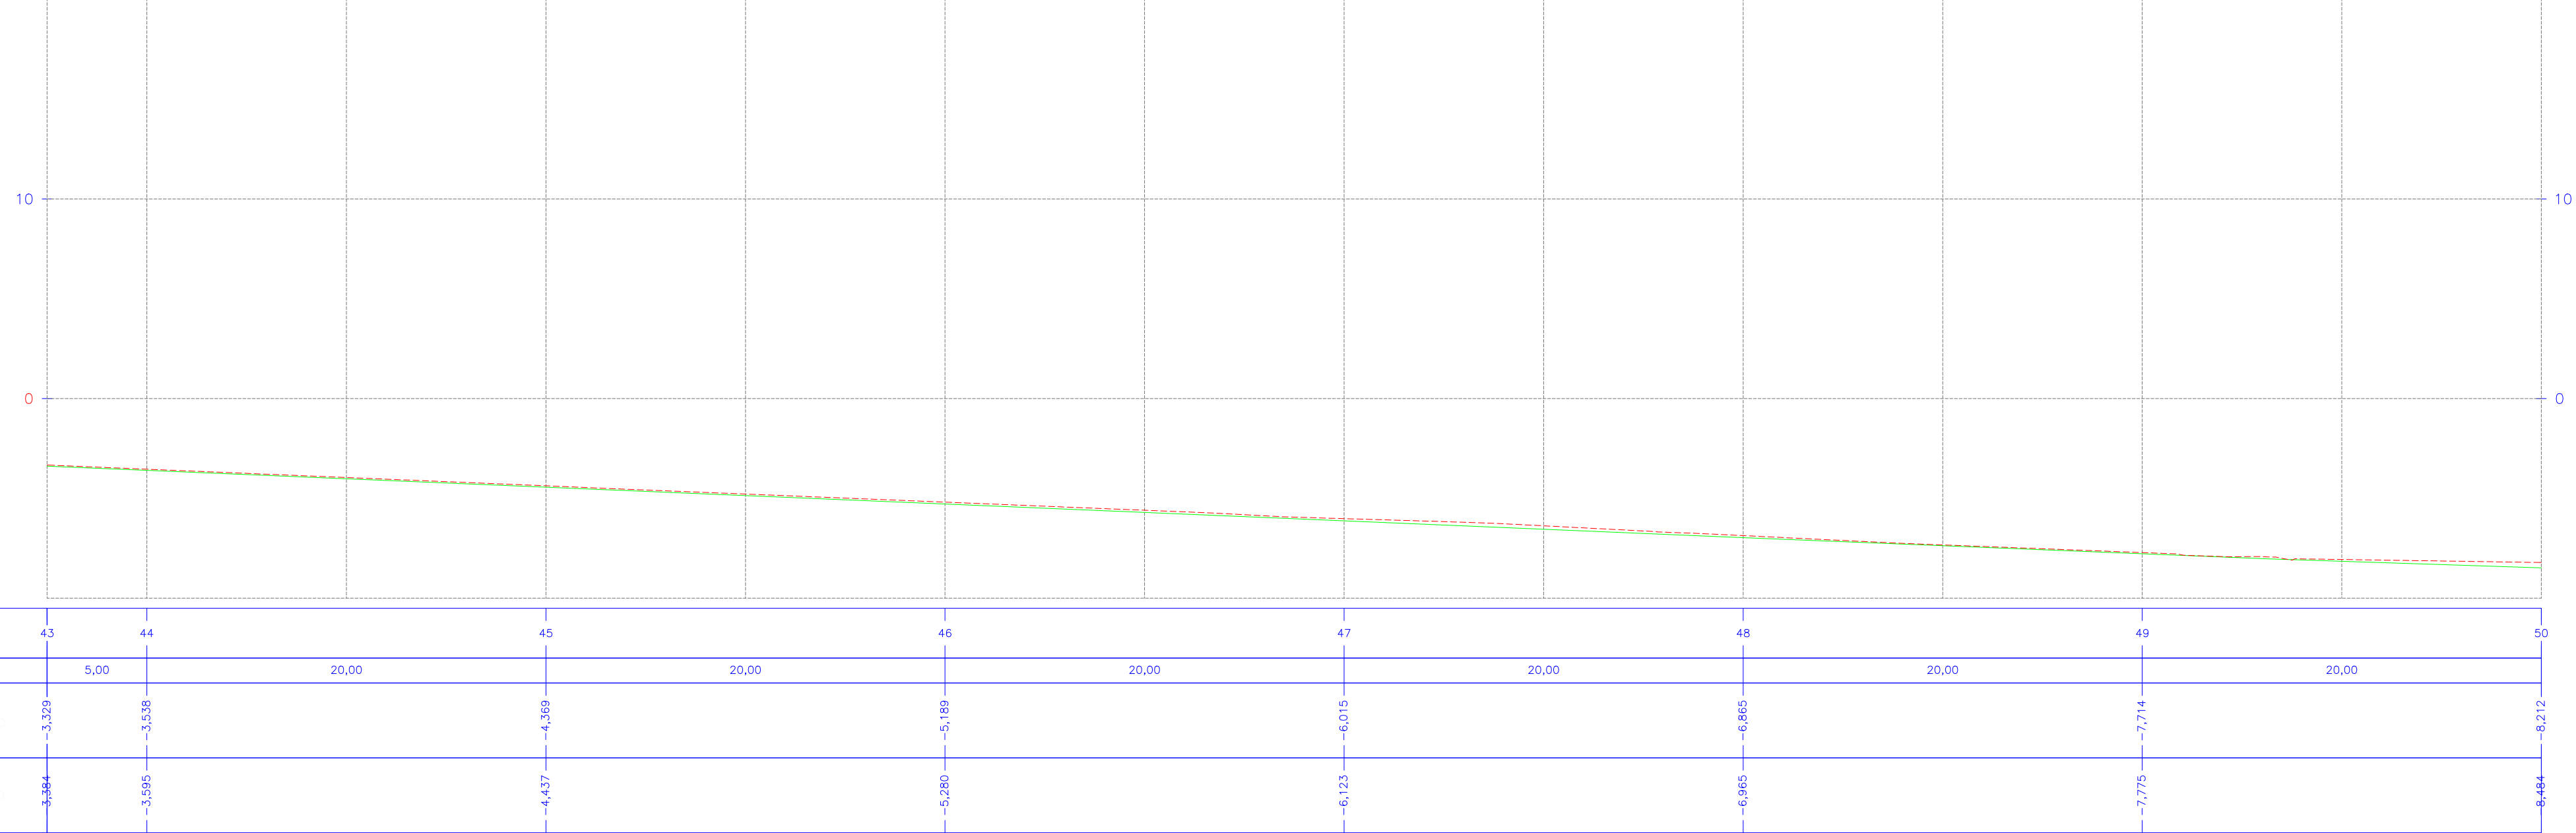

PERFÍL LONGITUDINAL
escala.: 1:250

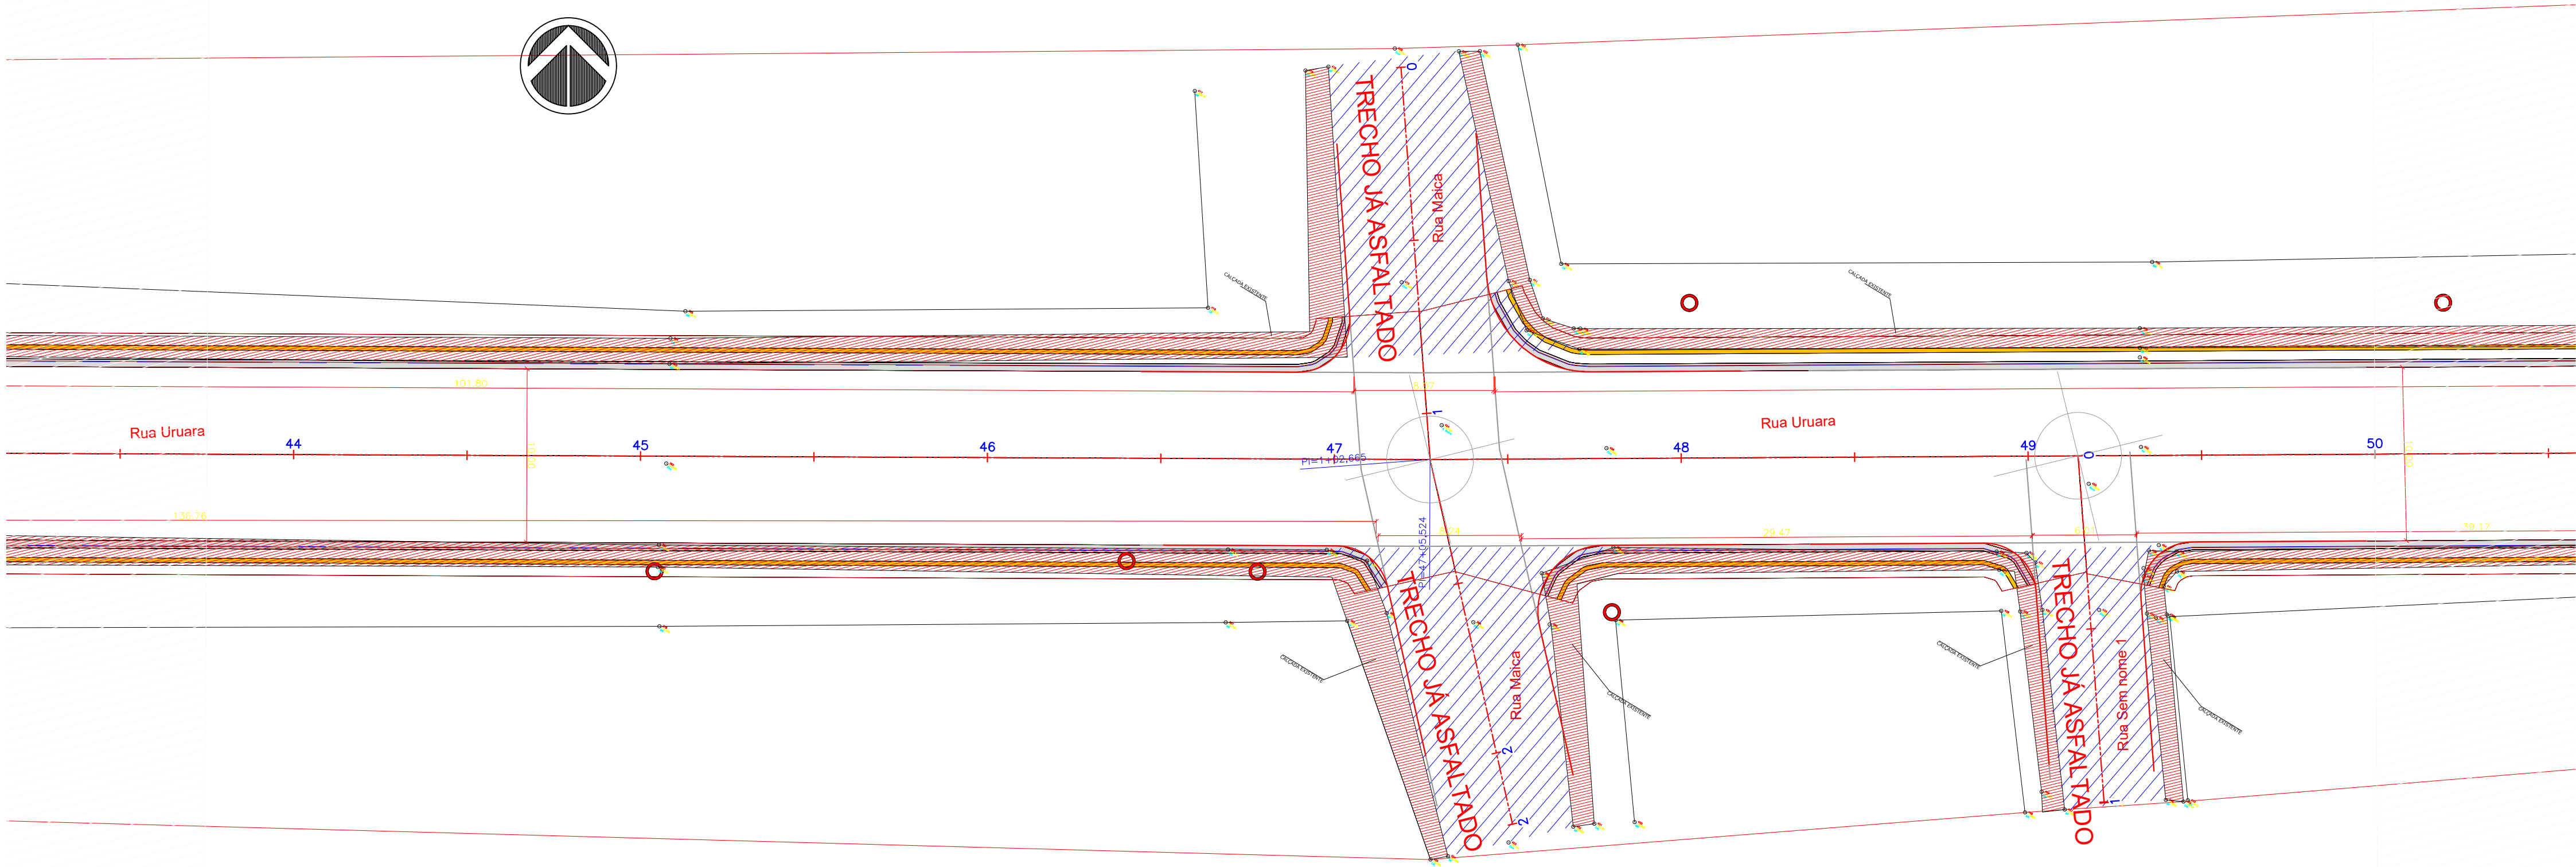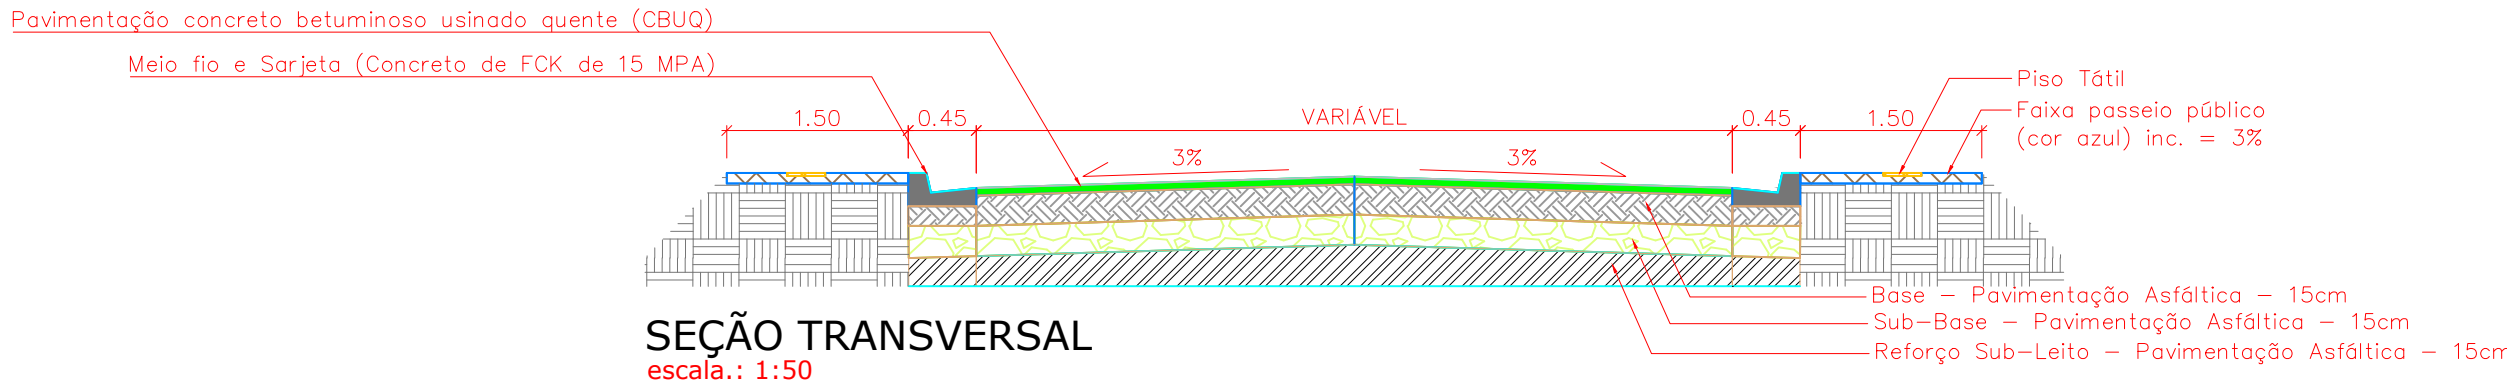

PLANTA BAIXA - GEOMÉTRICO
escala.: 1:250

APROVADO PELA SEMINFRA

SECRETARIA MUNICIPAL DE INFRAESTRUTURA
PREFEITO MUNICIPAL
JOSÉ MARIA TAPAJÓS
SECRETÁRIO DE INFRAESTRUTURA
ENGº CIVIL SÉRGIO GOUVEA DE MELO

PROPRIETÁRIO / CONSTRUTOR:


RESPONSÁVEL TÉCNICO:

TÍTULO: PROJETO DE PAVIMENTAÇÃO DE VIAS URBANAS



PROJETO: GEOMETRICO
LOCAL: Rua Uruará, entre Av . Dom Frederico Costa e Rua Felipe Camarão

PROPRIETÁRIO: PREFEITURA MUNICIPAL DE SANTARÉM

EXECUÇÃO		EQUIPE TÉCNICA	
PROJETO		Eng. Rafael Reis Cad. Edecarlos Araújo	
DESENHO			
DATA			
ESCALAS	DESENHO(S)	ÁREA	FOLHA
Como indicado	Planta Baixa Geometrico, Perfil Longitudinal, Tabelas, Locação, Detalhes e Seção Transversal.	ÁREA DO TERRENO: ÁREA DA CONST.: TX DE OCUPAÇÃO: ÍNDICE DE APROV.:	08/09

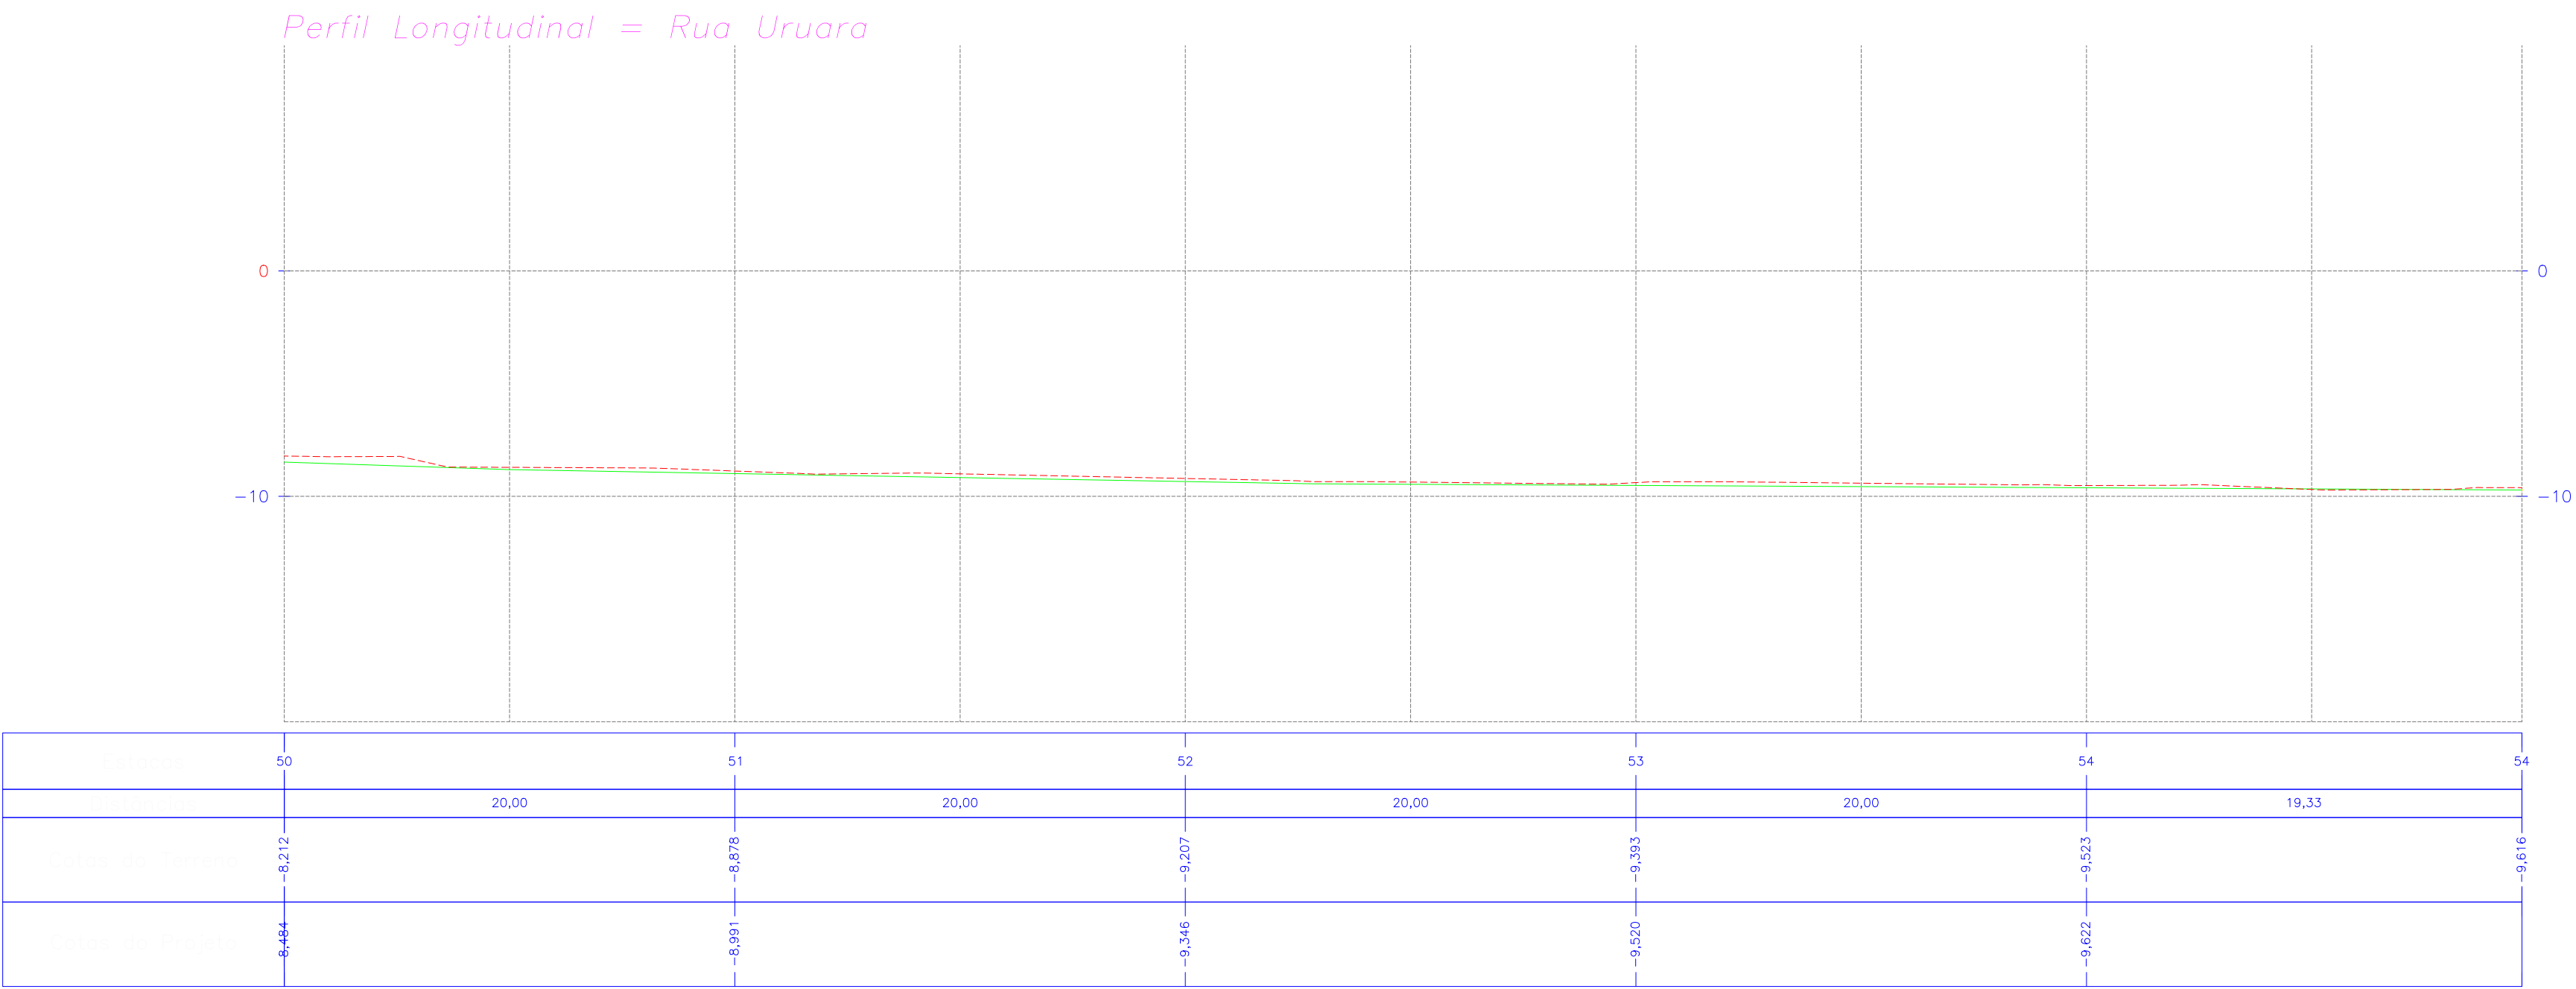

PERFÍL LONGITUDINAL
escala.: 1:250

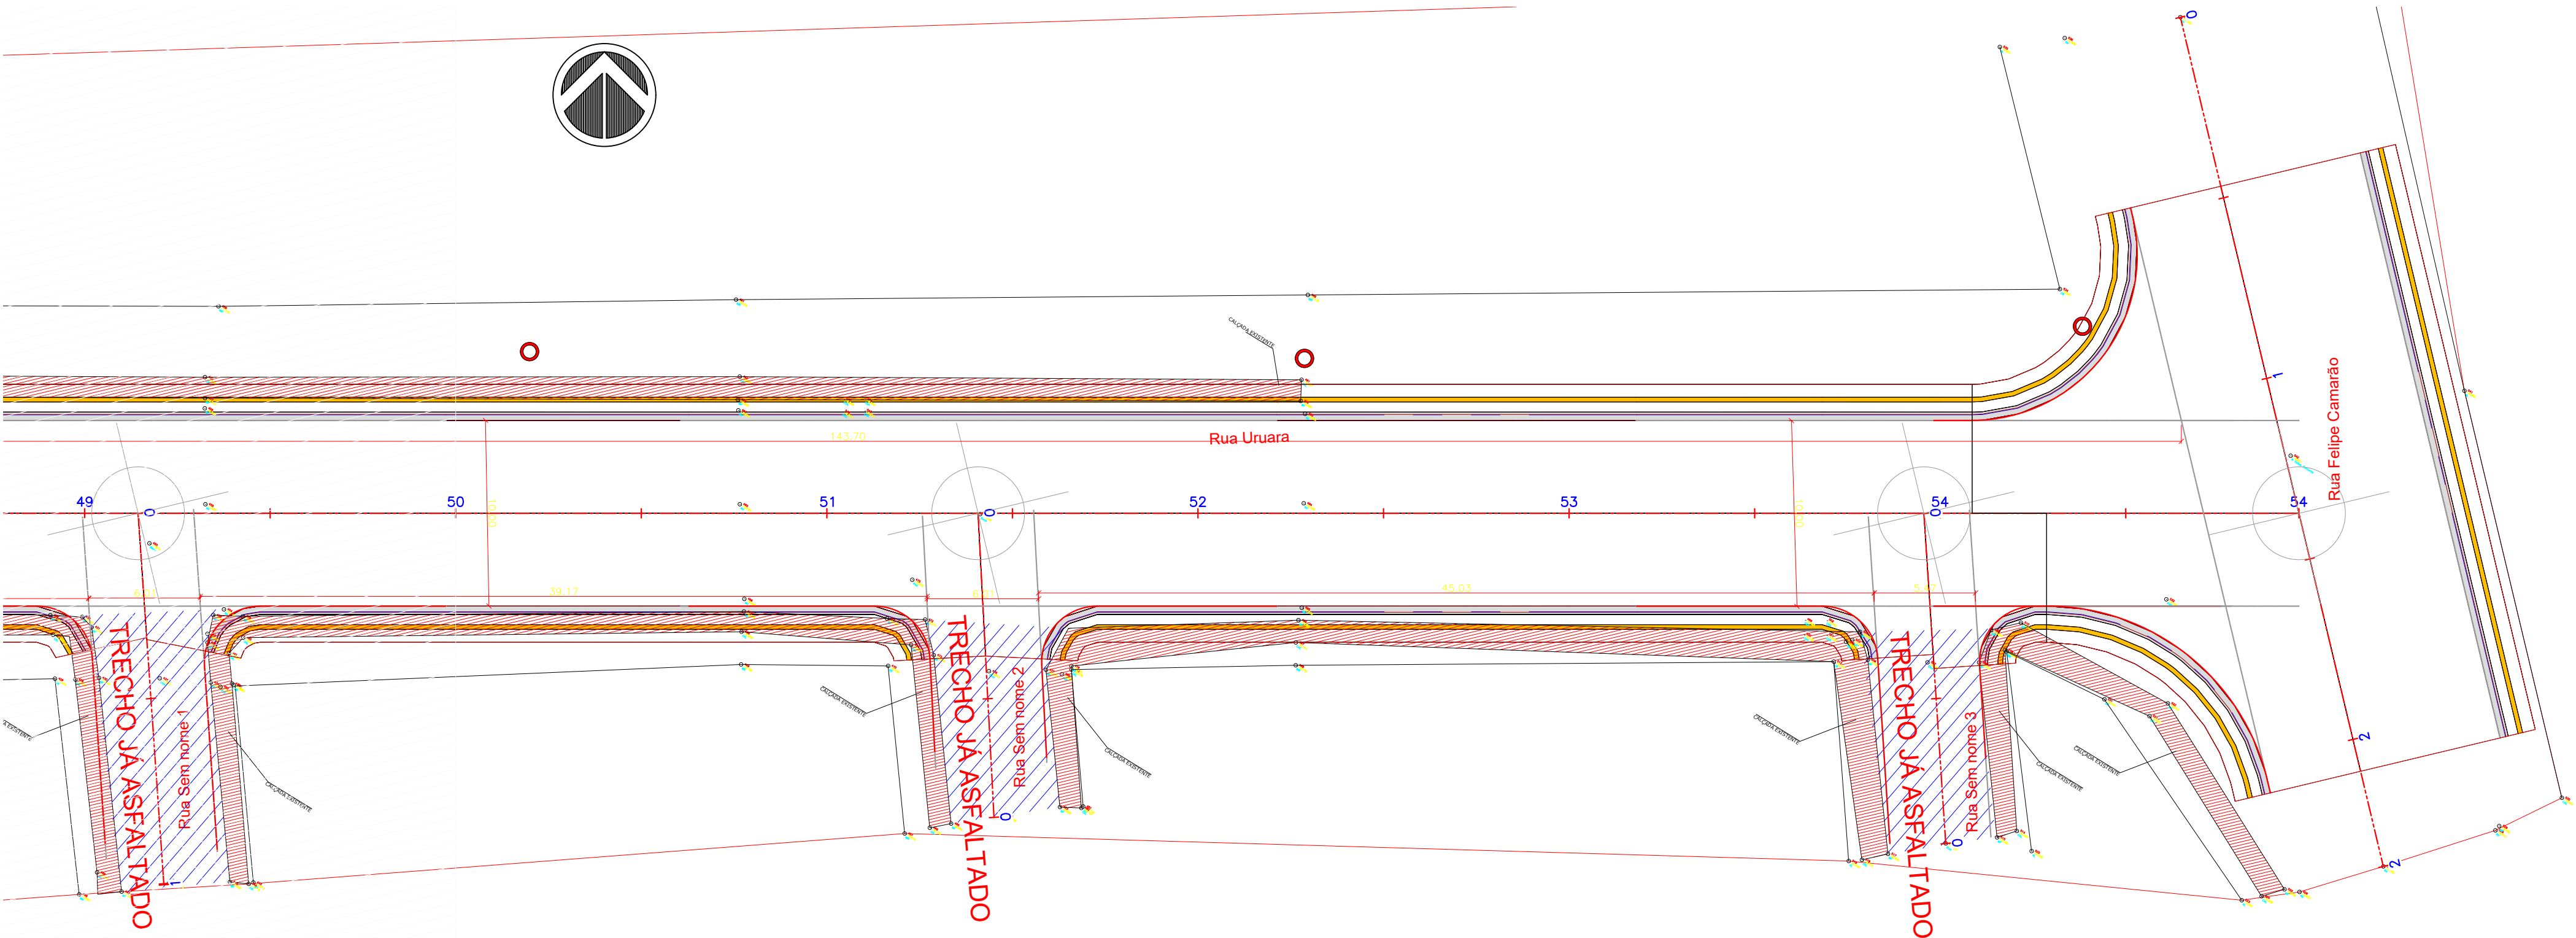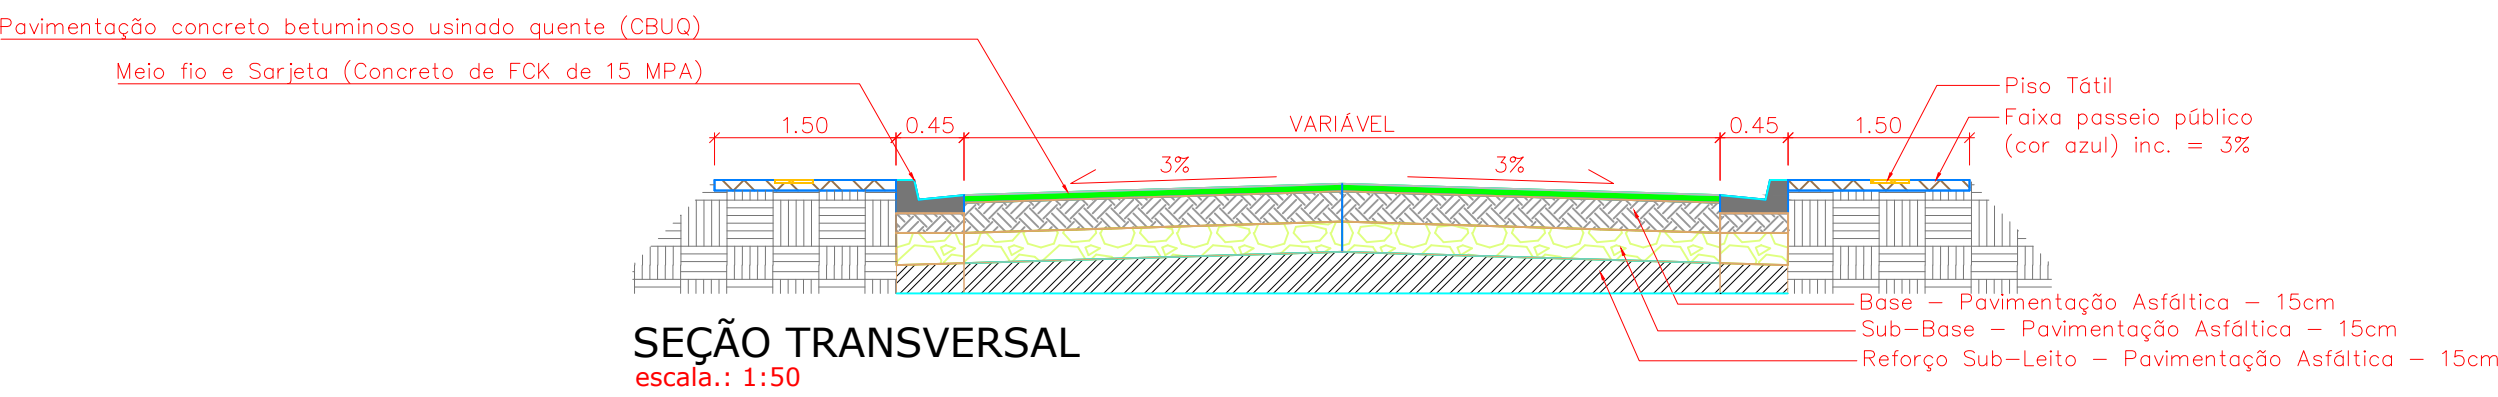

PLANTA BAIXA - GEOMÉTRICO
escala.: 1:250

APPROVADO PELA SEMINFRA

SECRETARIA MUNICIPAL DE INFRAESTRUTURA
PREFEITO MUNICIPAL:
JOSE MARIA TAPAJÓS
SECRETÁRIO DE INFRAESTRUTURA:
ENGº CIVIL SÉRGIO GOUVEA DE MELO

PROPRIETÁRIO / CONSTRUTOR:

RESPONSÁVEL TÉCNICO:

TÍTULO: PROJETO DE PAVIMENTAÇÃO DE VIAS URBANAS			
PROJETO: GEOMETRICO			
LOCAL: Rua Uruará, entre Av. Dom Frederico Costa e Rua Felipe Camarão			
PROPRIETÁRIO: PREFEITURA MUNICIPAL DE SANTARÉM			
EXECUÇÃO		EQUIPE TÉCNICA	
PROJETO		Eng. Rafael Reis	
DESENHO		Cad. Edcarlos Araújo	
DATA			
ESCALAS	DESENHO(S)	ÁREA	FOLHA
Como indicado	Planta Baixa Geométrico, Perfil Longitudinal, Tabelas, Locação, Detalhes e Seção Transversal.	ÁREA DO TERRENO: ÁREA DA CONST.: TX DE OCUPAÇÃO: ÍNDICE DE APROV.:	09/09