


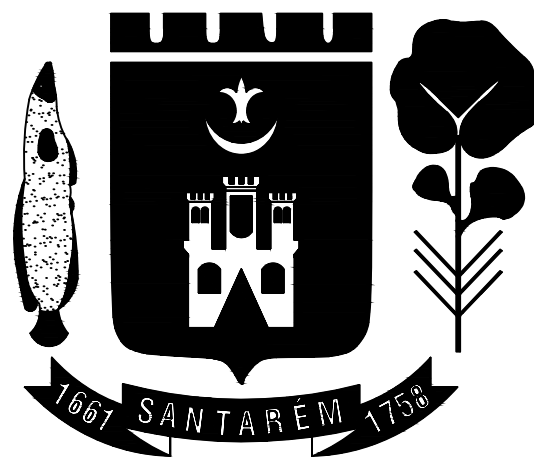

PREFEITURA DE SANTARÉM

PREFEITO
JOSÉ MARIA TAPAJÓS

SECRETÁRIO MUNICIPAL DE EDUCAÇÃO
NILTON ARAÚJO DA COSTA

NUCLEO DE ENGENHARIA

Eng. CLEDIMAR AUGUSTO DA SILVA - CREA 1502174375/PA

Eng. Adam Lucas Carvalho de Sousa - CREA: 1521316945/PA

Eng. Adilson Guilherme Feitosa de Oliveira - CREA: 1518550290

Arq. Bruno Almeida de Andrade - CAU: A191028-0


Eng. Fabio Andrey Souza Melo - CREA: 28.961 D/PA

Eng^a. Silvia Raquel de Oliveira Pimentel - CREA: 14.096 D/PA

Arq. Thyago da Silva Bentes - CAU: A264426-6

AMPLIAÇÃO DE MURO

CEMEI PROF^a. RUTILENE MELO PEREIRA
BAIRRO PRAINHA - URBANO
COORDENADAS: (-2.427496, -54.701901)

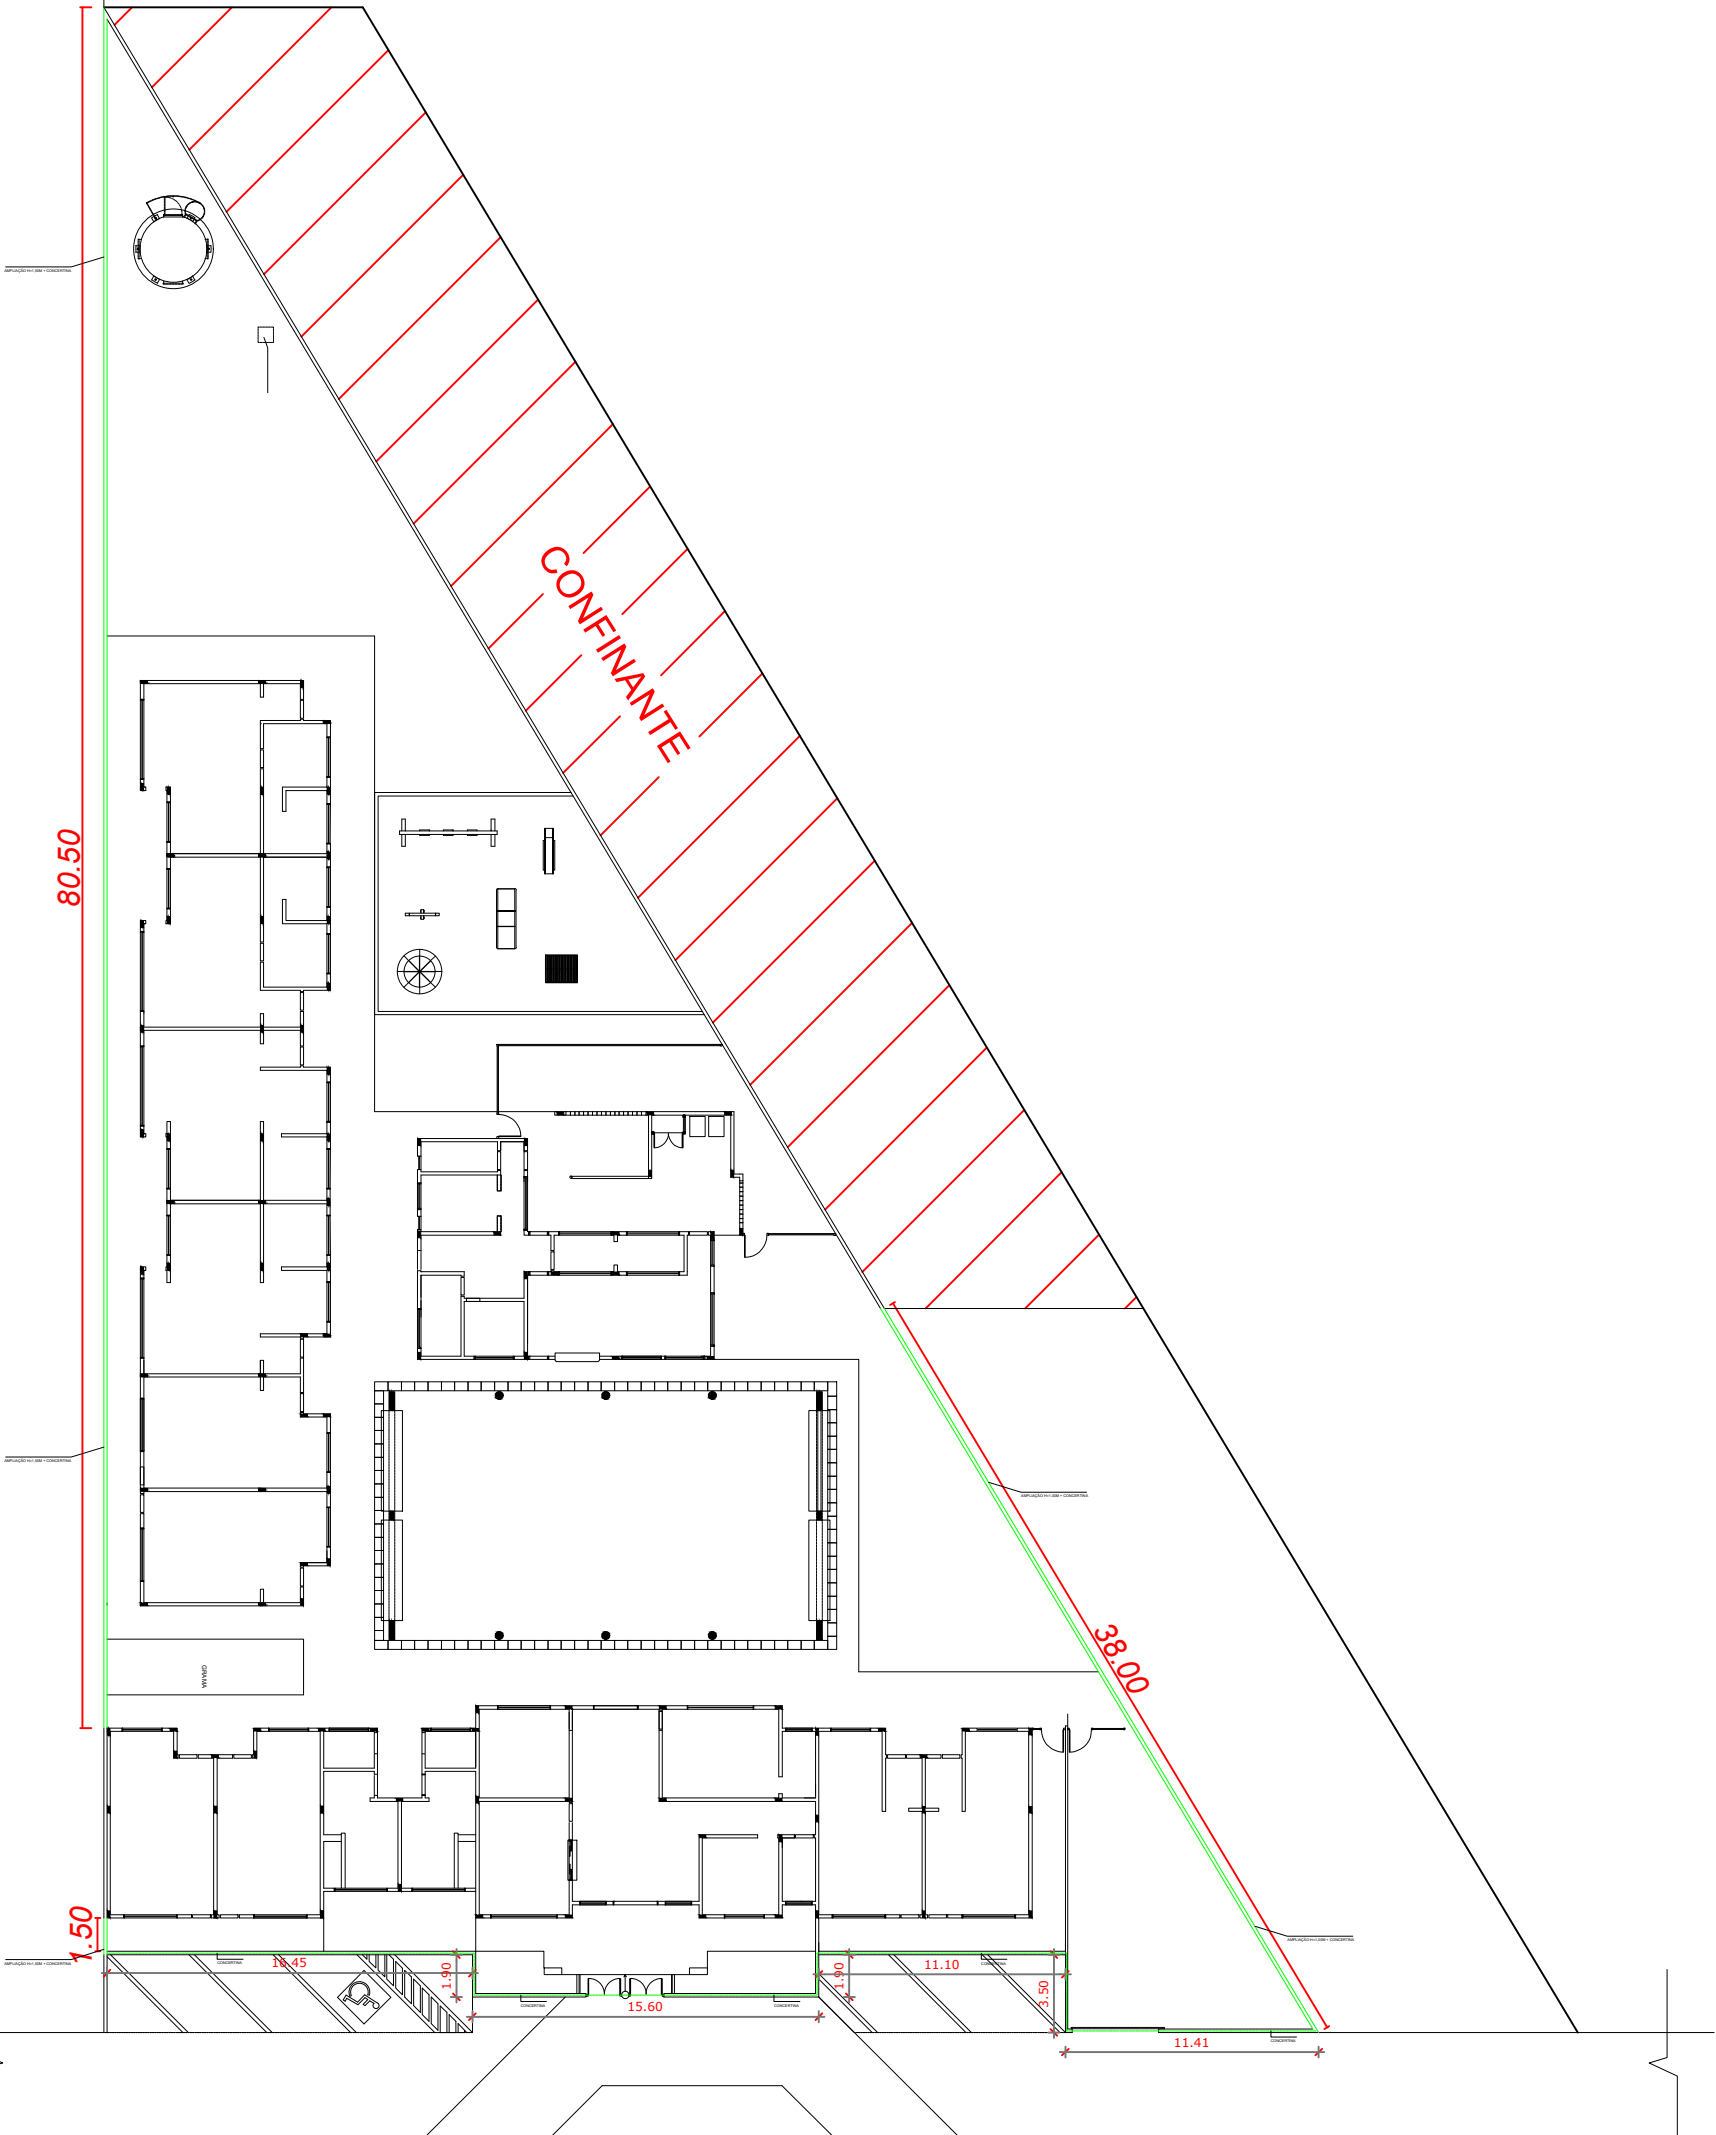

 PREFEITO JOSE MARIA TAPAJOS SECRETÁRIO MUNICIPAL DE EDUCAÇÃO NILTON ARAÚJO DA COSTA	FOLHA:	TÍTULO:	RESPONSÁVEL TÉCNICO:
	01/01	ARQUITETURA	ADAM LUCAS CARVALHO DE SOUSA CREA-152131684/PA
	ASSUNTO: PLANTA BAIXA - AMPLIAÇÃO DO MURO CEMEI RUTILENE MELO BAIRRO PRAINHA - URBANO COORDENADAS: (-2.427496, -54.701901)		
	DESENHO: ADAM LUCAS CARVALHO DE SOUSA	ESCALA: INDICADA	DATA: 02/2025