


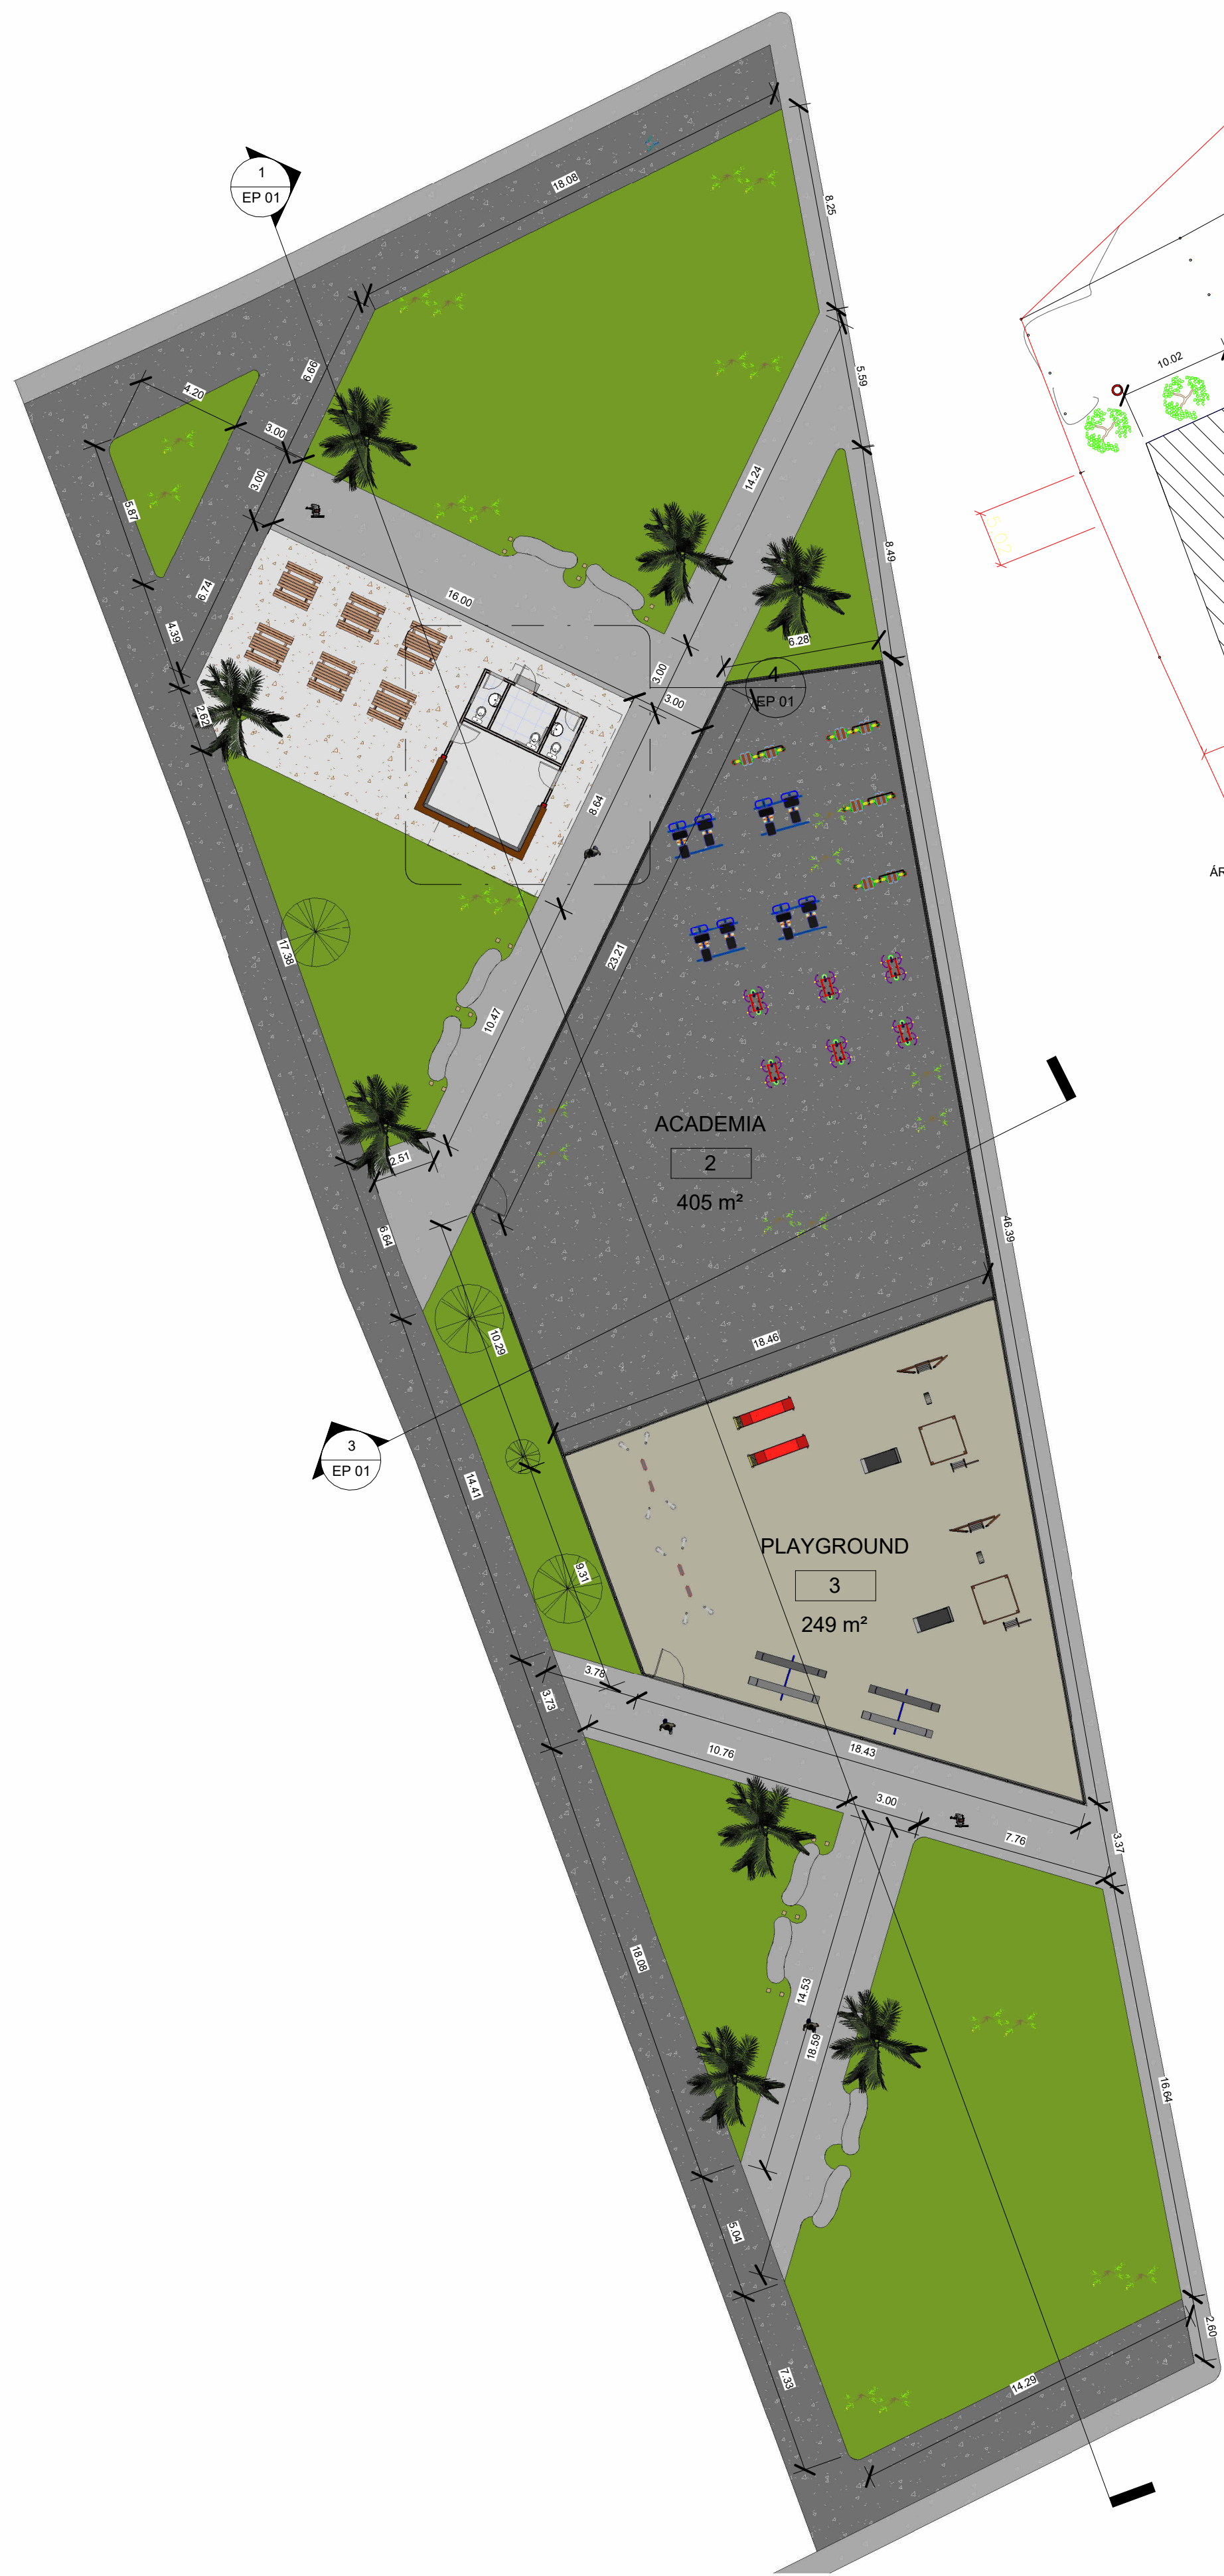

1 PLANTA BAIXA
1 : 200



2 PLANTA DE IMPLANTAÇÃO
1 : 450



3 3D 01




5 PERSPQUICTIVA
1 : 200




4 IMAGEM PEROLA MAICA
1 : 500


		PREFEITURA DE SANTARÉM		SECRETARIA MUNICIPAL DE INFRAESTRUTURA	
ADMINISTRAÇÃO: JOSÉ MARIA TAPAJÓS		SECRETÁRIO MUNICIPAL DE INFRAESTRUTURA: ENGº CIVIL SÉRGIO GOUVEA DE MELO			
ASSUNTO: CONSTRUÇÃO DE PRAÇA NO BAIRRO PÉROLA DO MAÍÇA					
PROJETO: ARQUITETURA LOCAL: BAIRRO PÉROLA DO MAÍÇA PROPRIETÁRIO:					
CONTRATO:		EQUIPE TÉCNICA:			
ART/IRRE:		ENG. RAFAEL QUEIROZ REIS ENG. RODRIGO WILLERS ARG. THYAGO BENTES			
DATA:					
REVISÃO:					
ESCALA:		COMP:		FOLHA:	
INDICADA		LARGURA:		01/02	
		ÁREA PAV:			
		ÁREA TOTAL:			

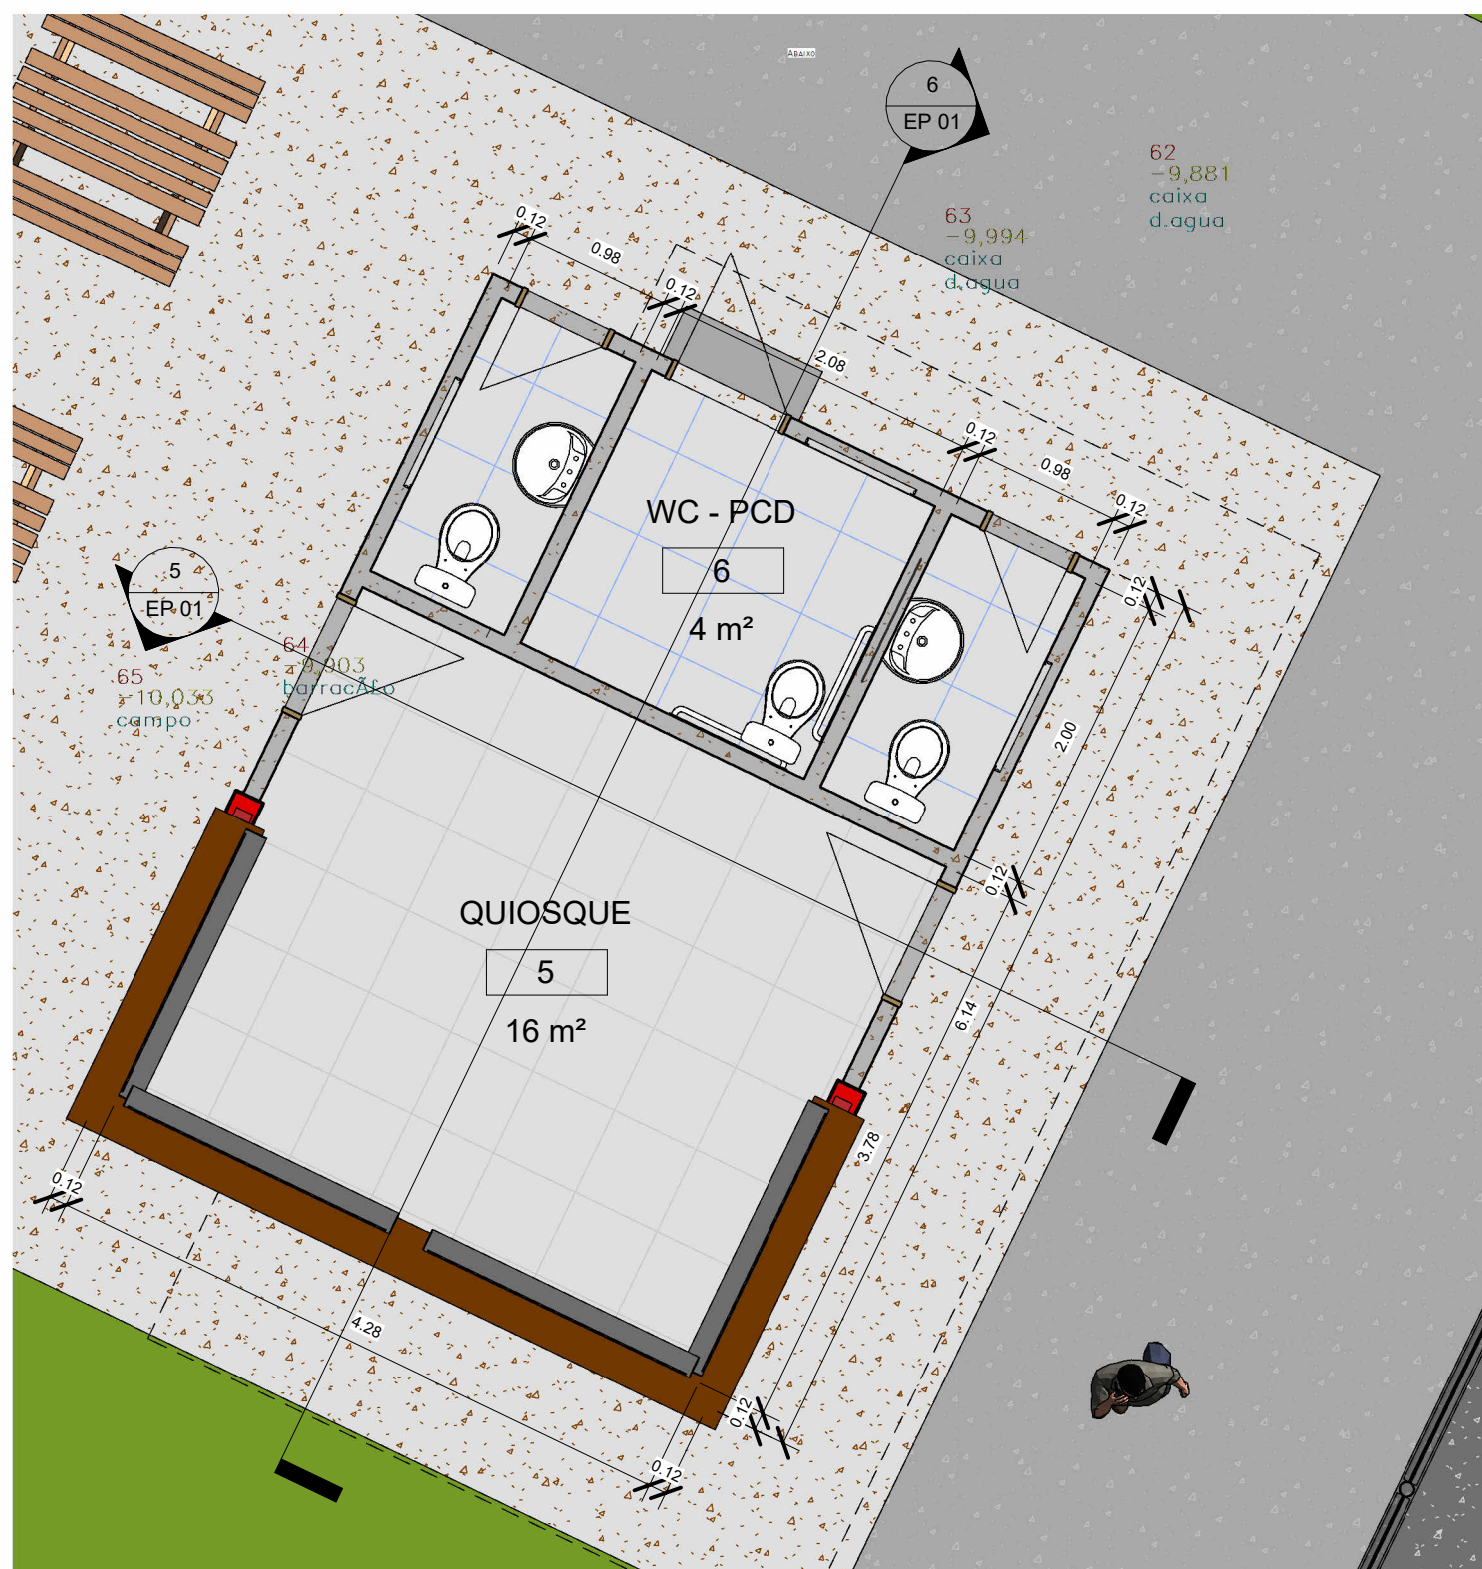


4 PLANTA QUIOSQUE
1 : 50

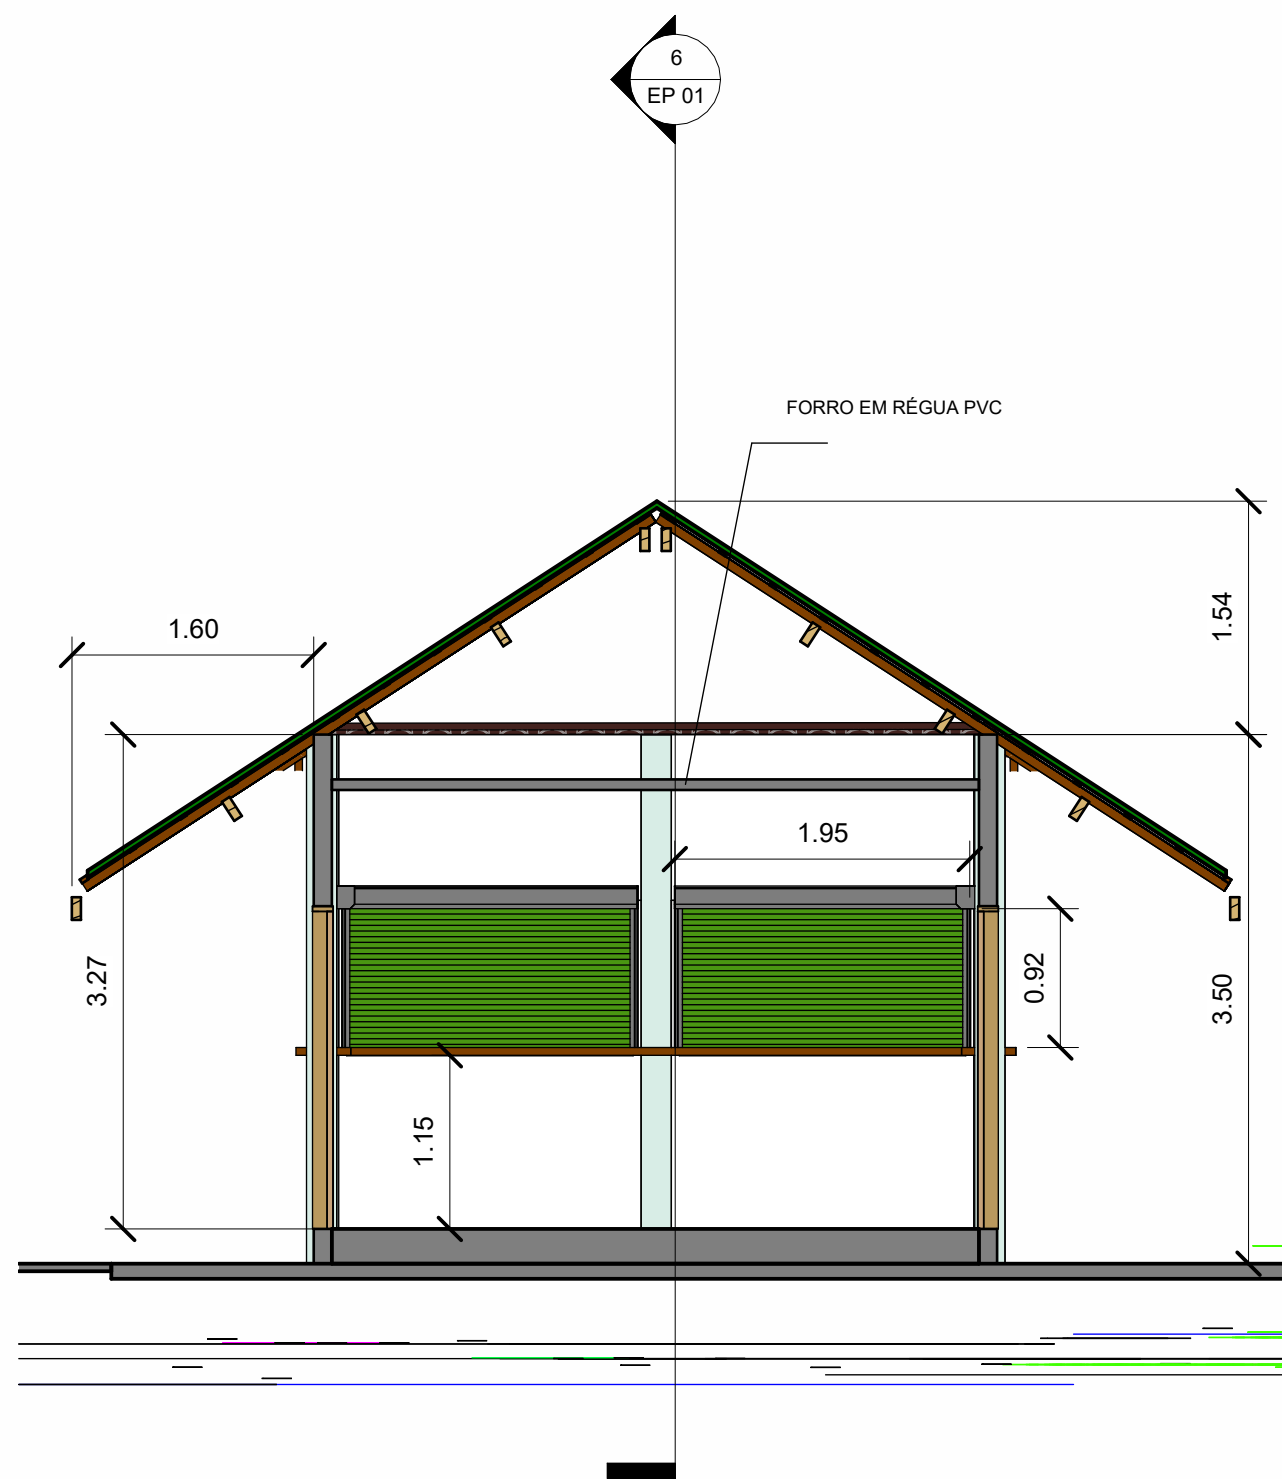


5 Corte 3
1 : 50

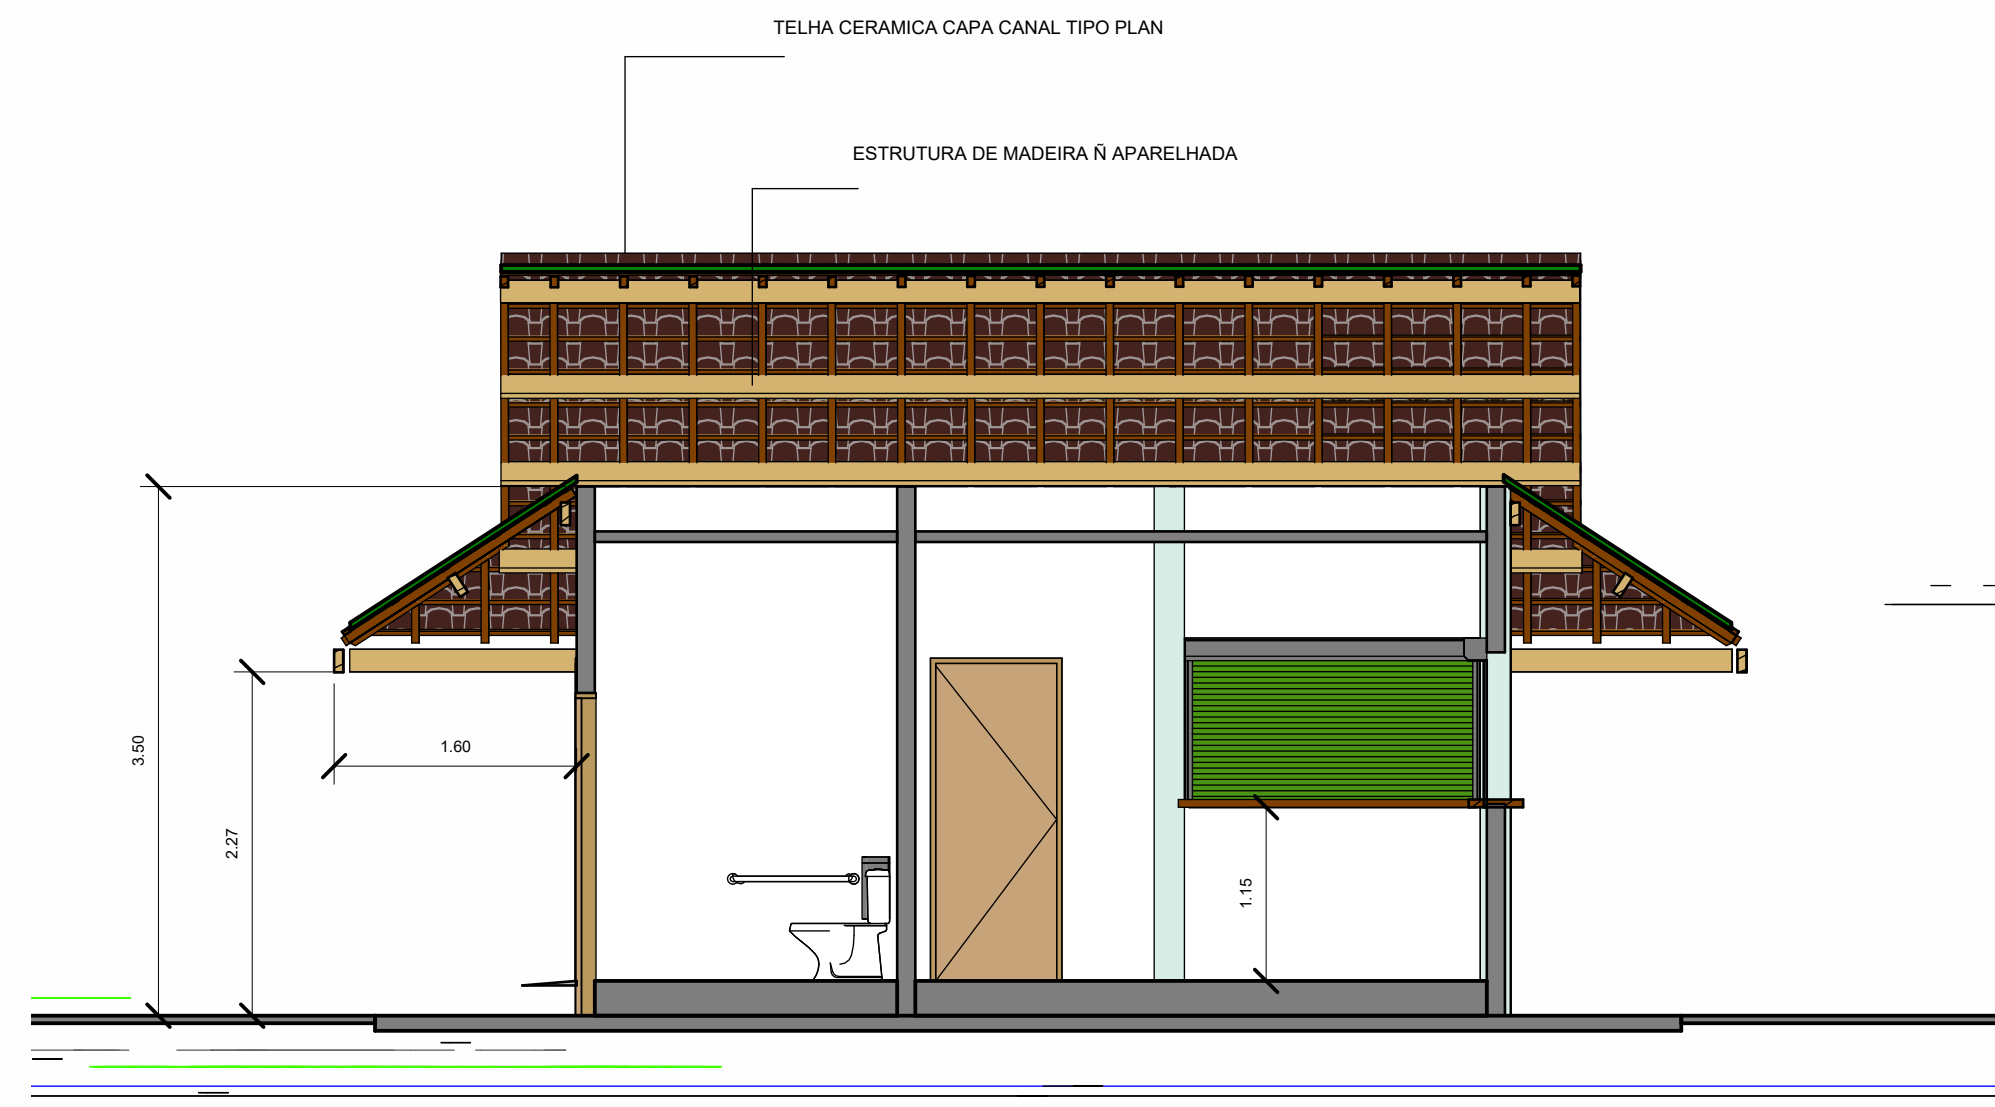


6 Corte 4
1 : 50

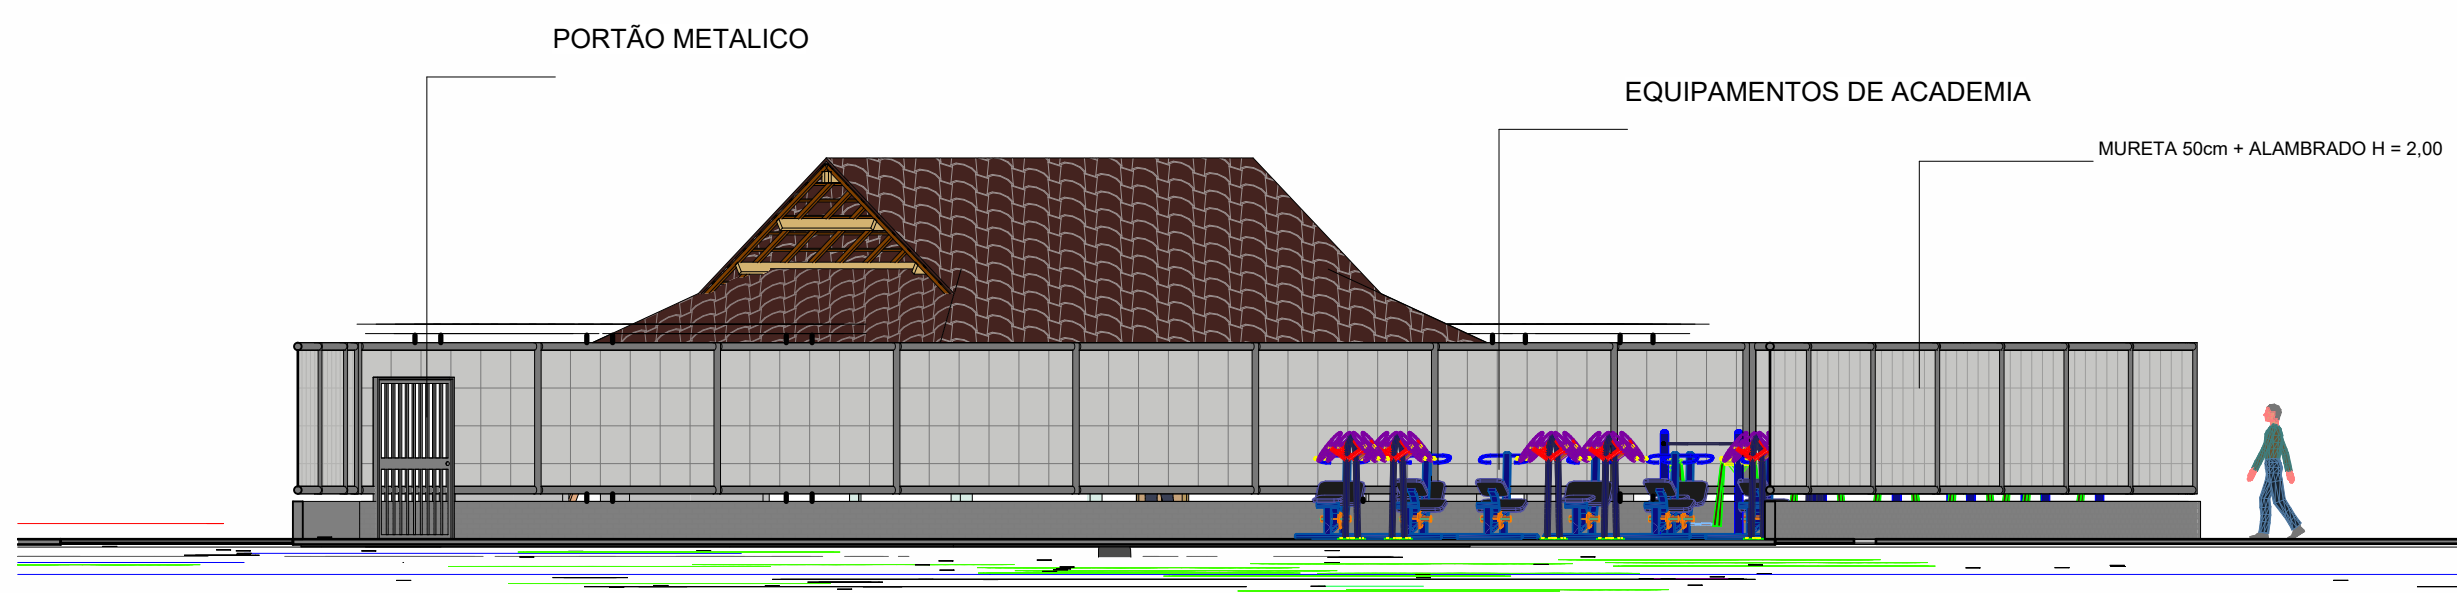

3 Corte 2
1 : 100

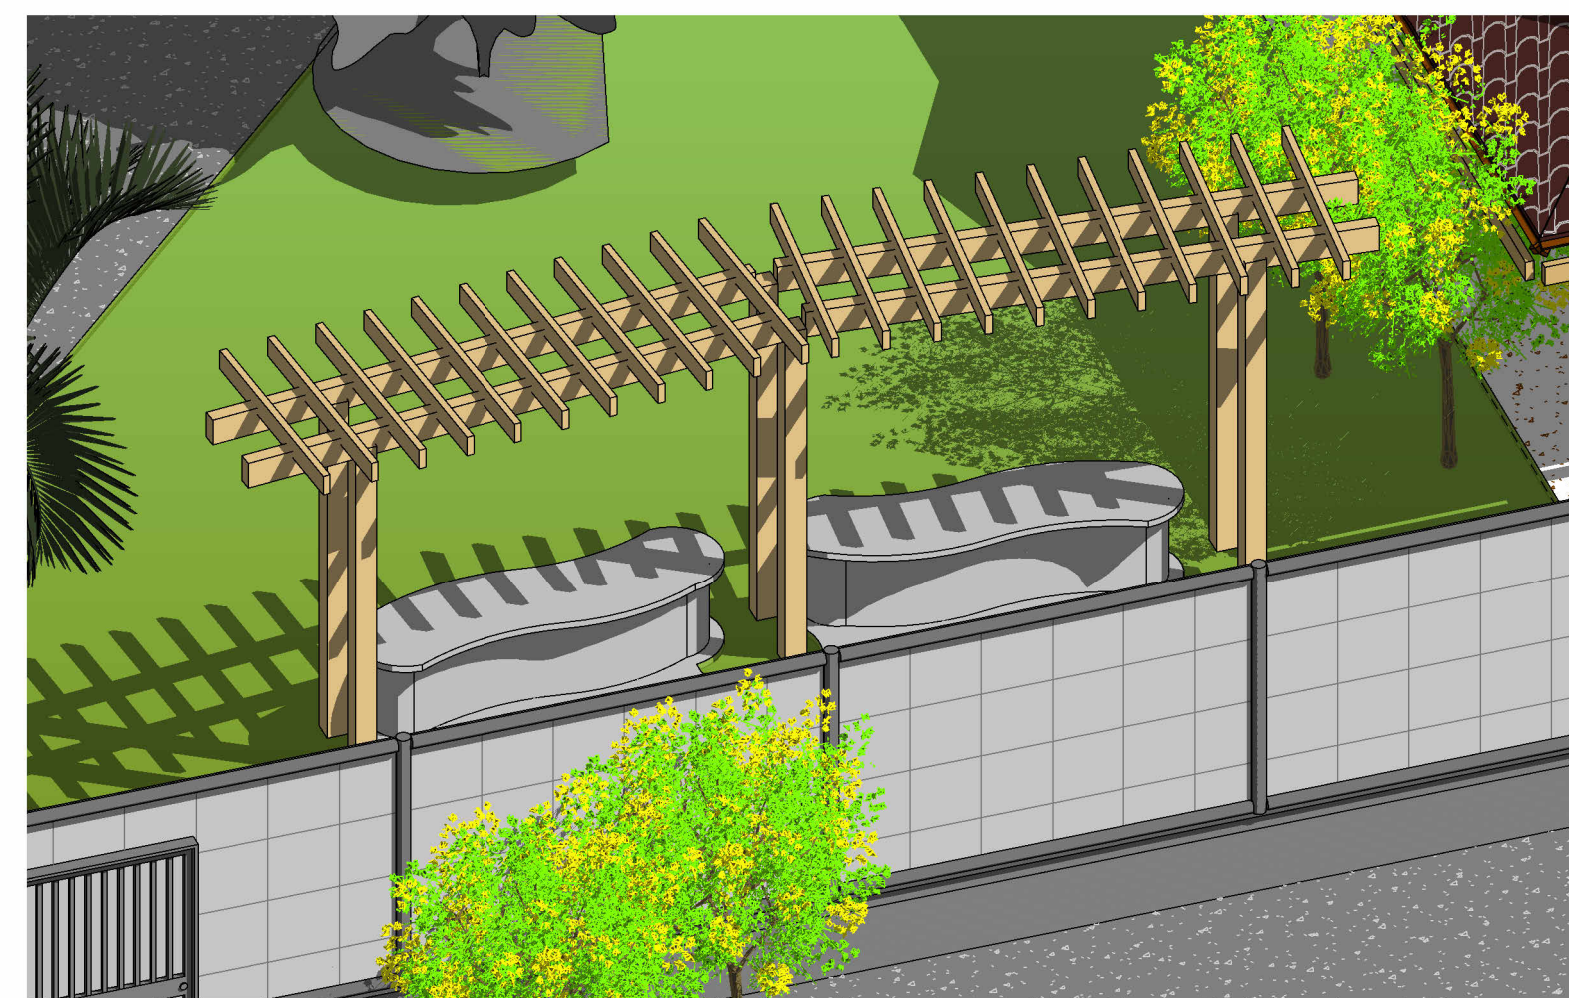

2 {3D}

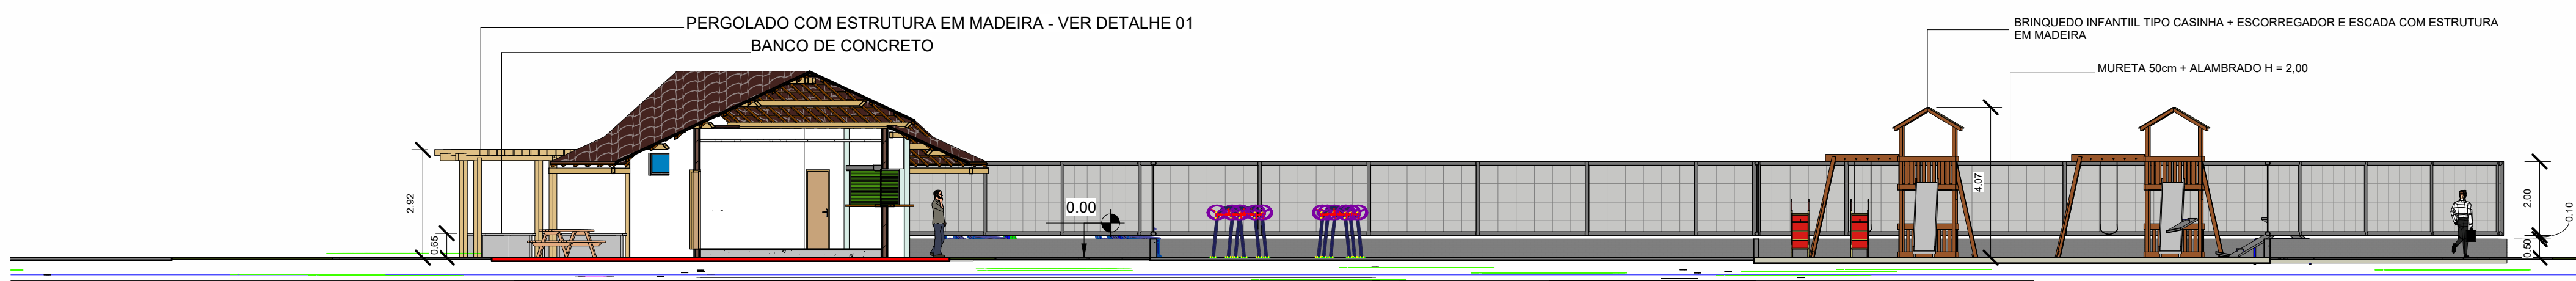

1 Corte 1
1 : 125

 PREFEITURA DE SANTARÉM		SECRETARIA MUNICIPAL DE INFRAESTRUTURA	
ADMINISTRAÇÃO: JOSÉ MARIA TAPAJÓS		SECRETÁRIO MUNICIPAL DE INFRAESTRUTURA: ENGº CIVIL SÉRGIO GOUVEA DE MELO	
ASSUNTO: CONSTRUÇÃO DE PRAÇA NO BAIRRO PÉROLA DO MAÍÇA			
PROJETO: ARQUITETURA LOCAL: BAIRRO PÉROLA DO MAÍÇA PROPRIETÁRIO:			
CONTRATO:		EQUIPE TÉCNICA:	
ARTIRRE:		ENG. RAFAEL QUEIROZ REIS ENG. RODRIGO WILLERS ARG. THYAGO BENTES	
DATA:			
REVISÃO:			
ESCALA:	INDICADA	COMP:	FOLHA:
		LARGURA:	02/02
		ÁREA PAV:	
		ÁREA TOTAL:	