




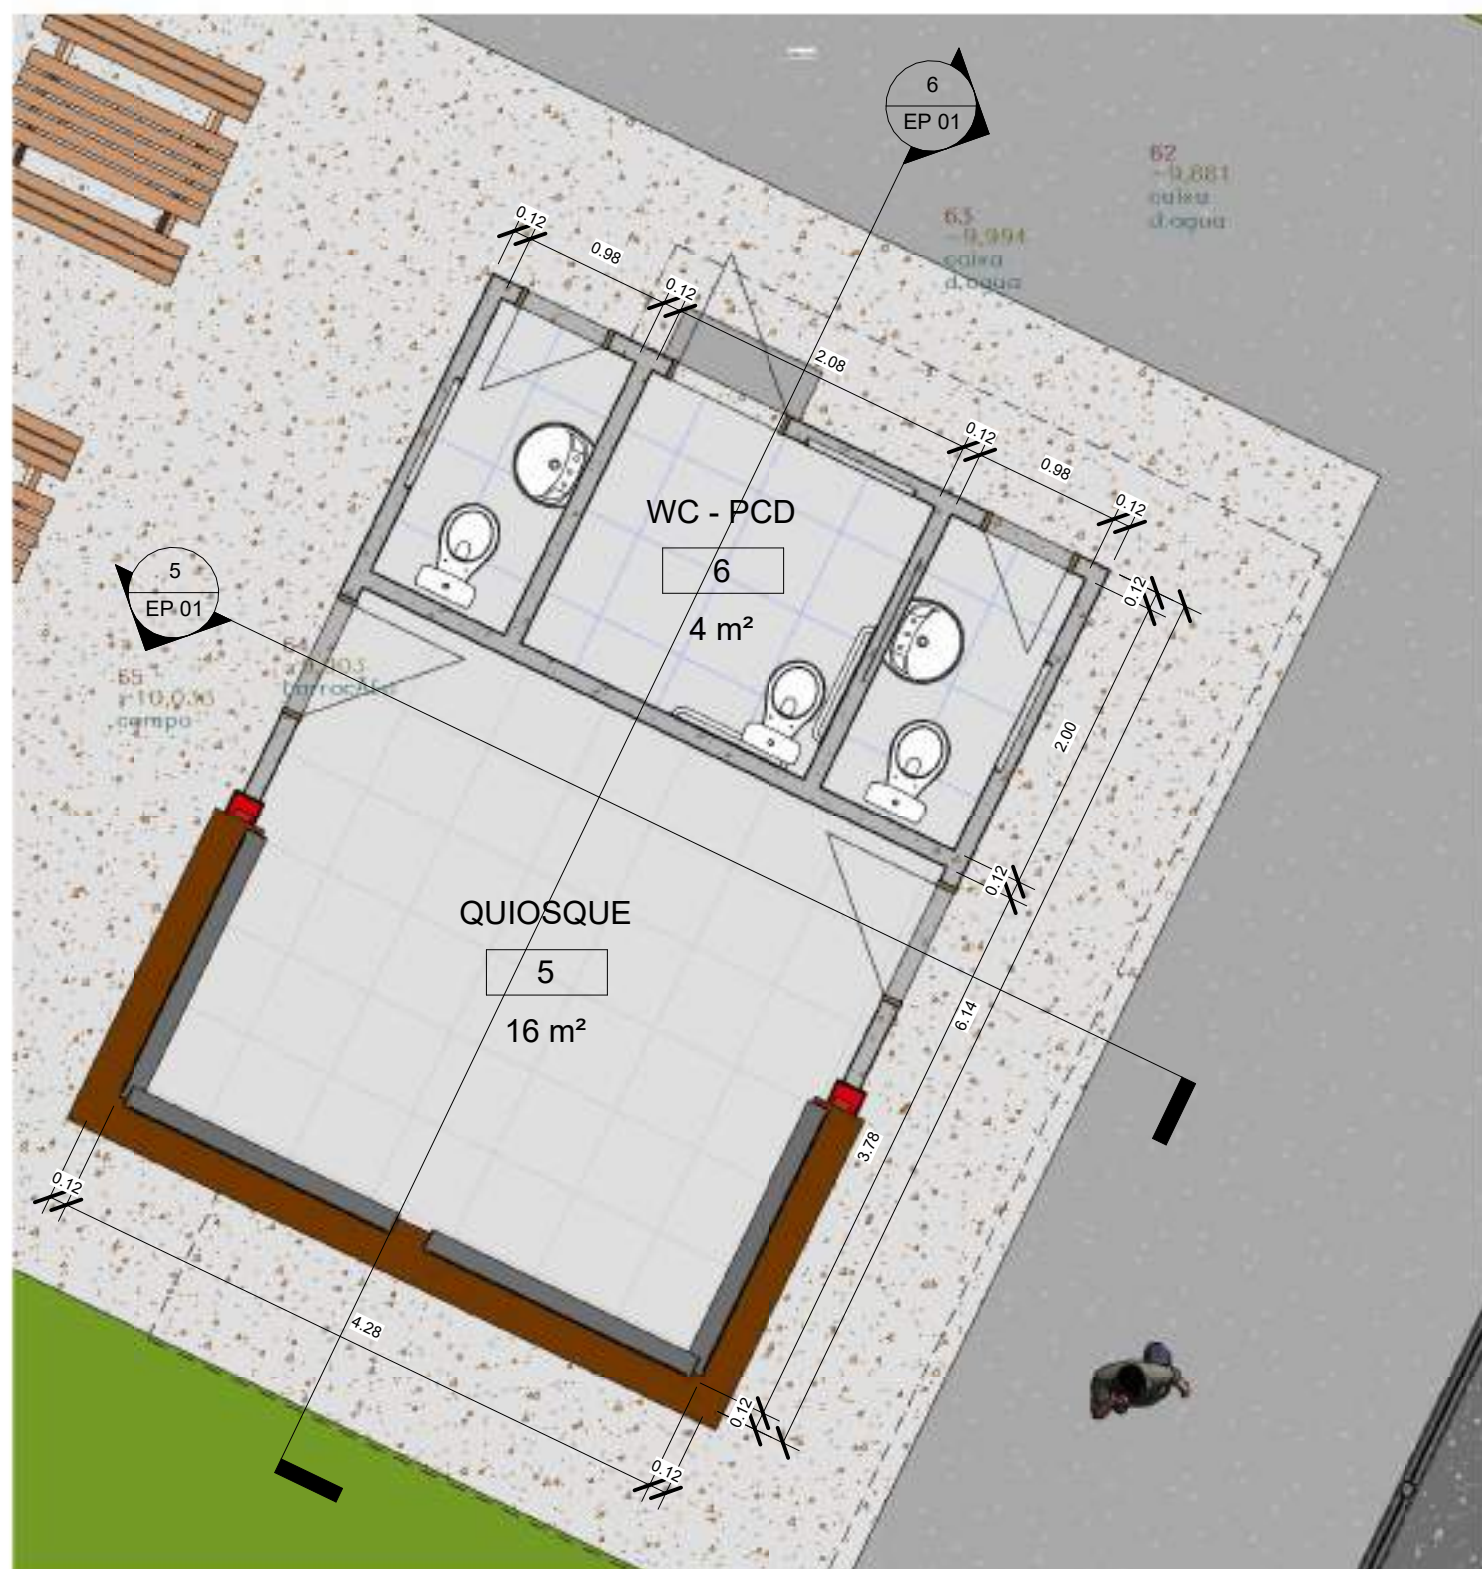


4 PLANTA QUIOSQUE
1 : 50

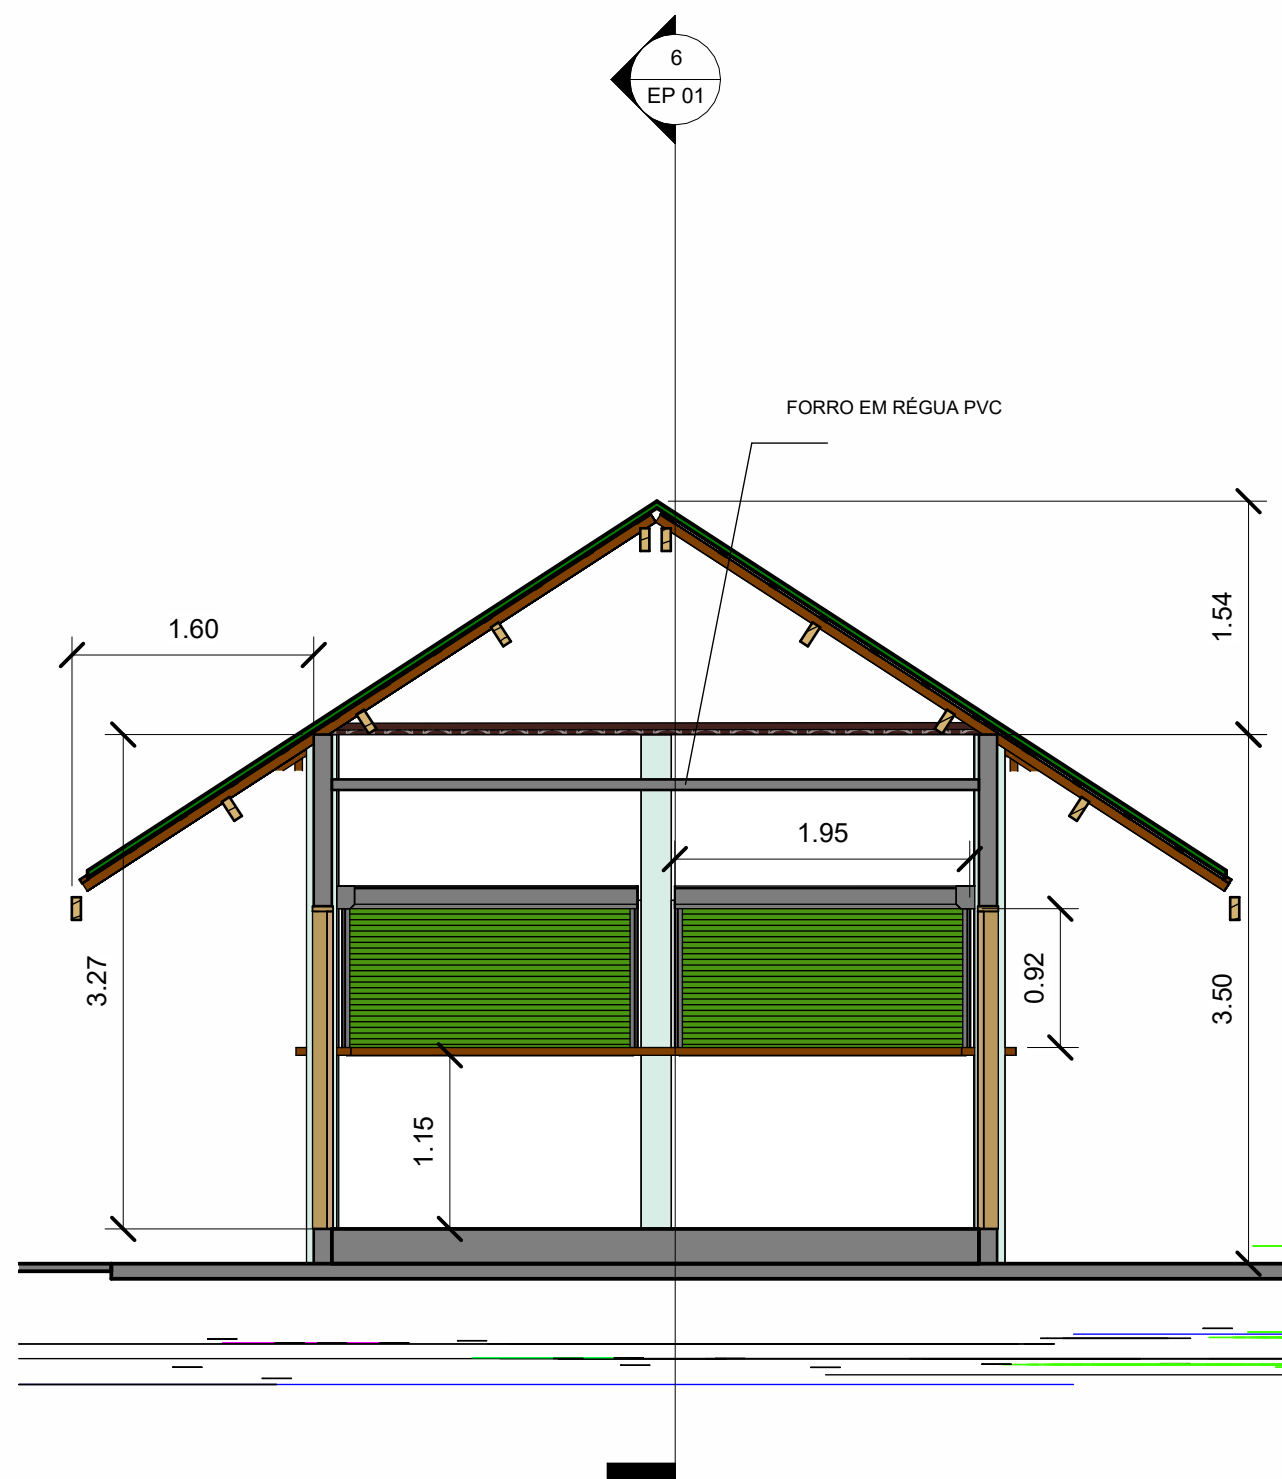


5 Corte 3
1 : 50

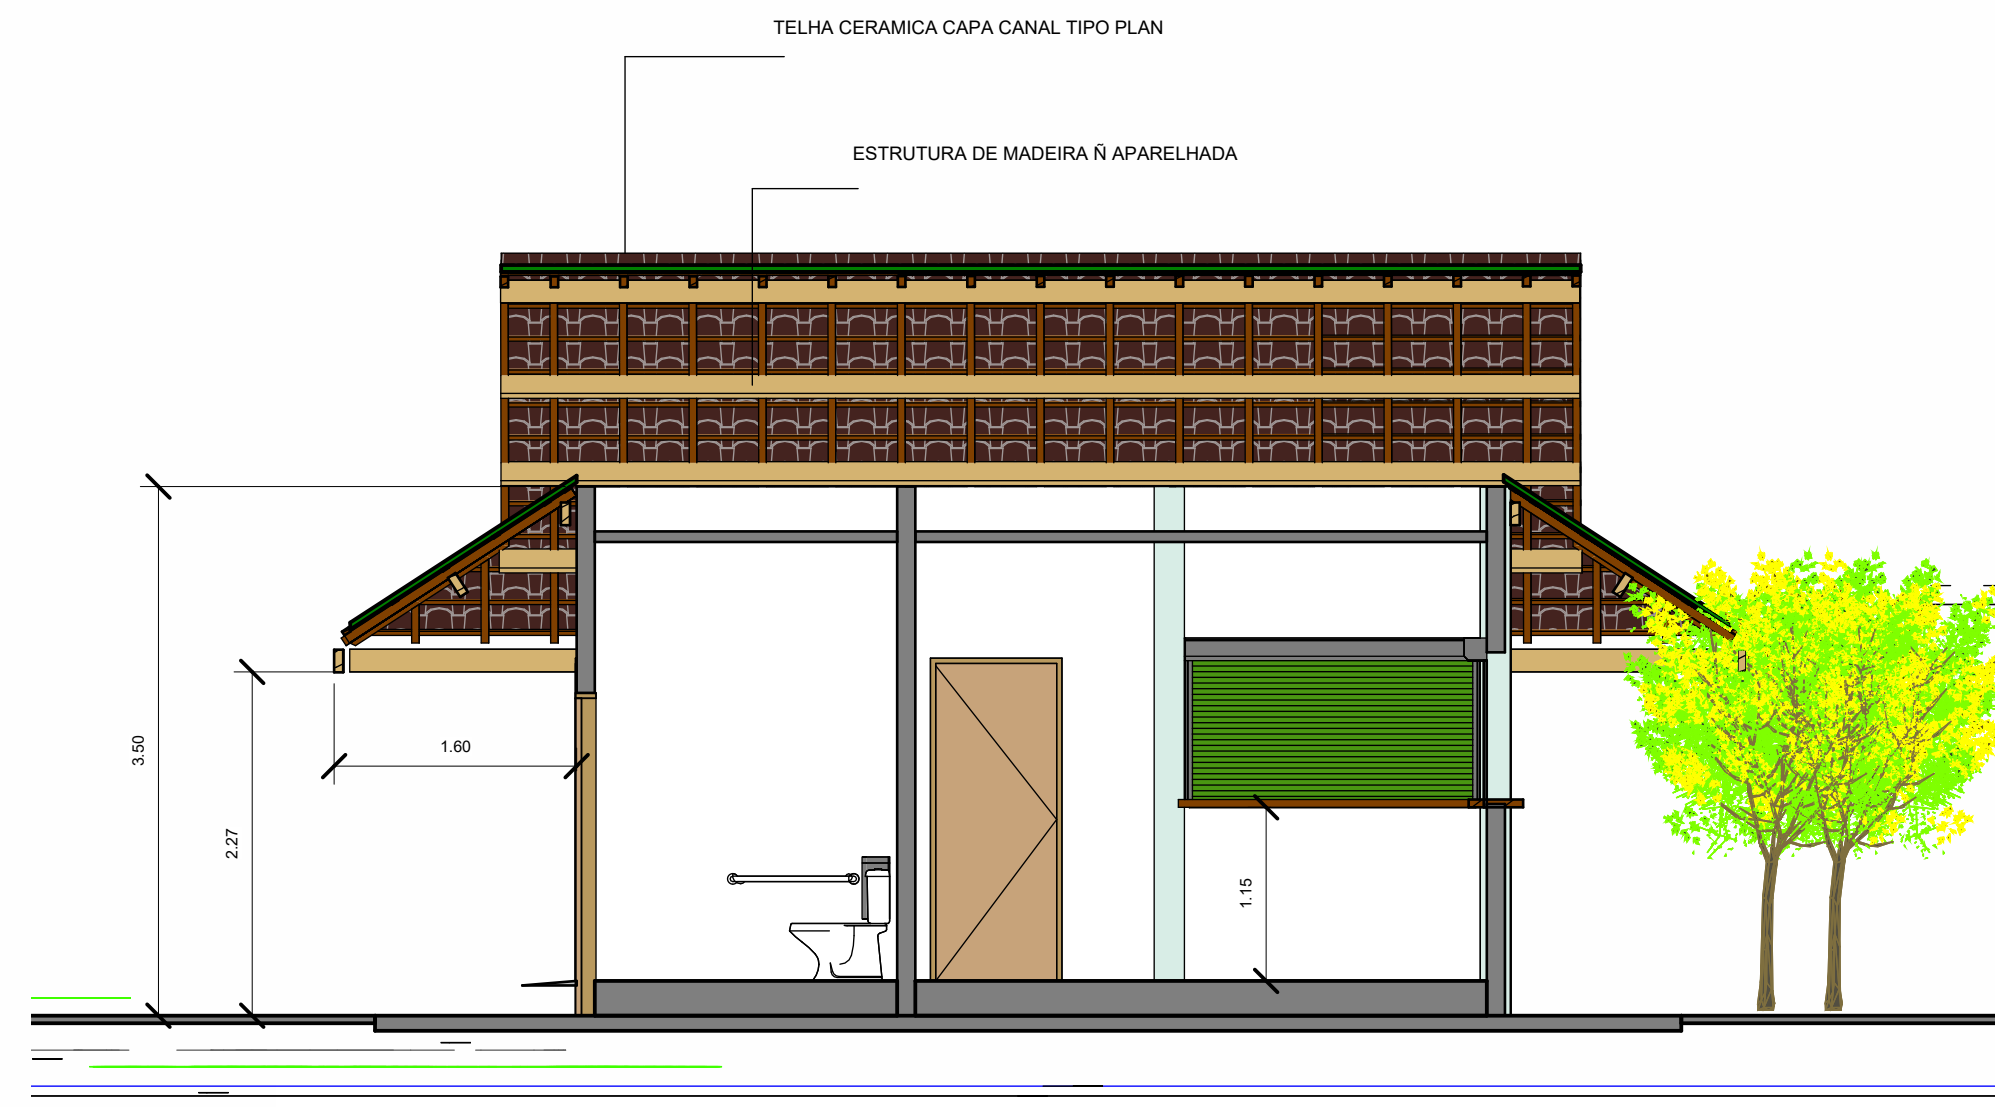

6 Corte 4
1 : 50

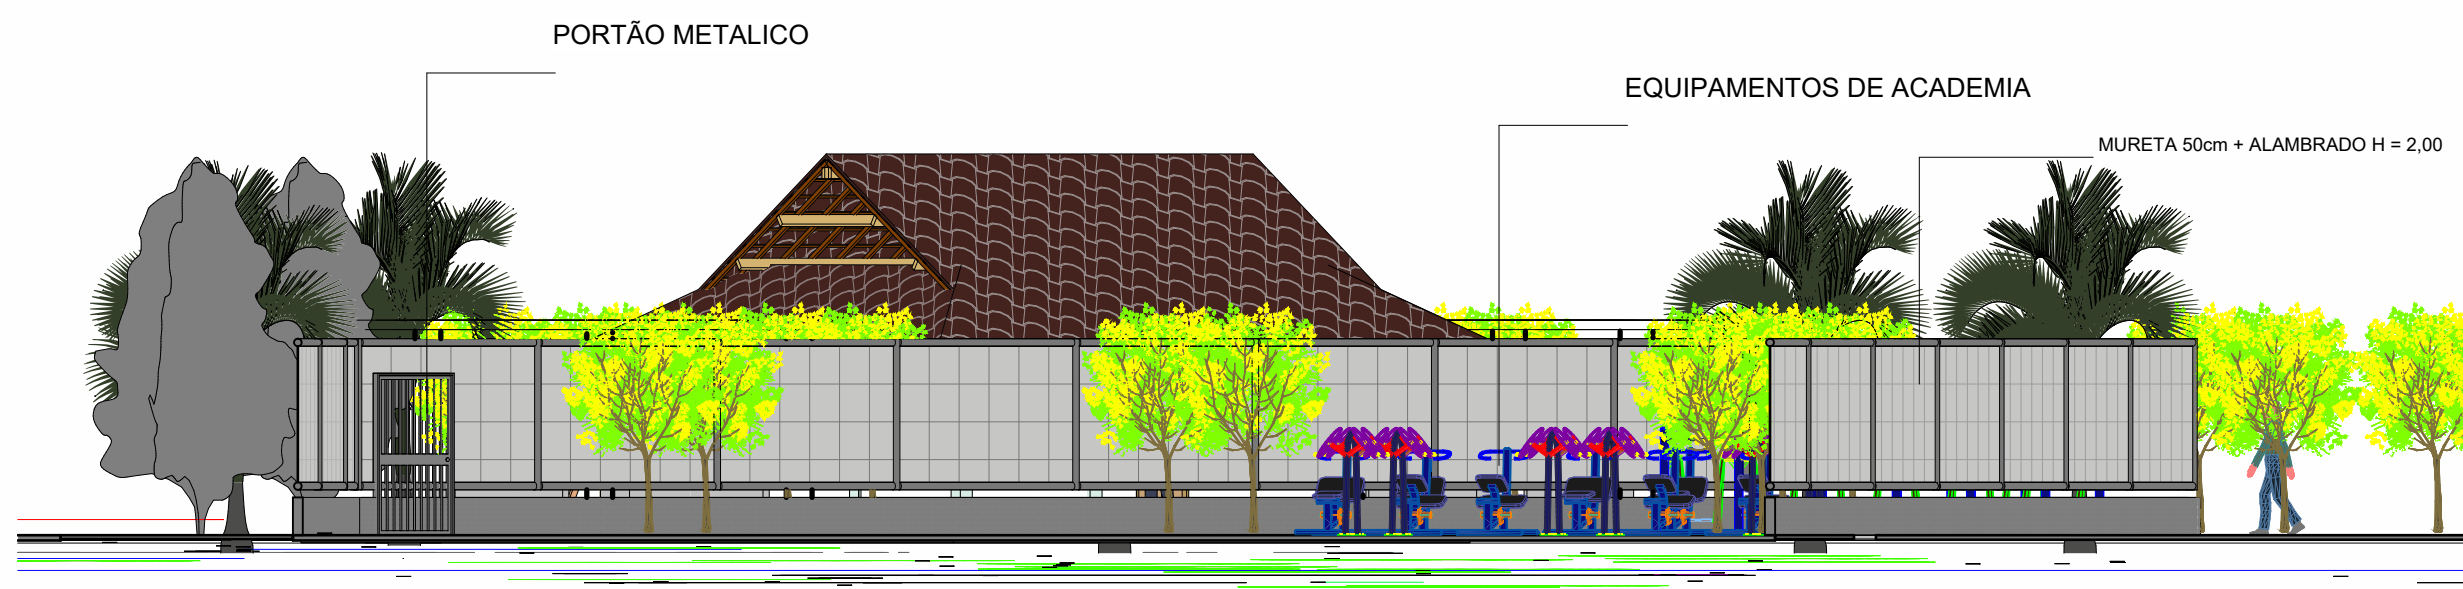

3 Corte 2
1 : 100

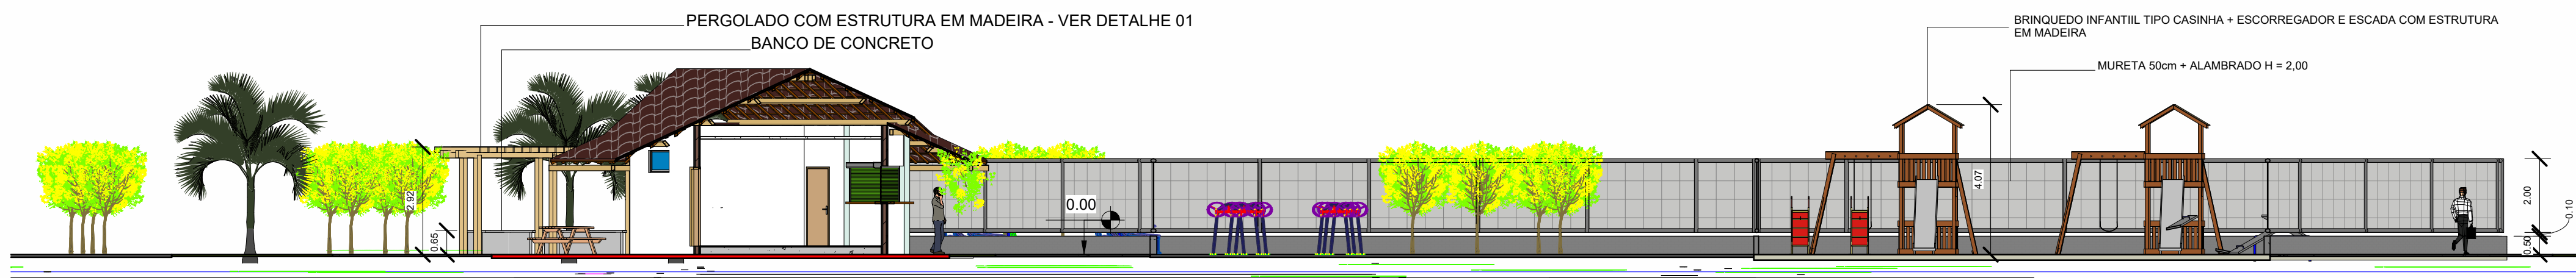

1 Corte 1
1 : 125



2 {3D}

 PREFEITURA DE SANTARÉM		SECRETARIA MUNICIPAL DE INFRAESTRUTURA	
ADMINISTRAÇÃO: JOSÉ MARIA TAPAJÓS		SECRETÁRIO MUNICIPAL DE INFRAESTRUTURA: ENGº CIVIL SÉRGIO GOUVEA DE MELO	
ASSUNTO: CONSTRUÇÃO DE PRAÇA NO BAIRRO PÉROLA DO MAÍCA			
PROJETO: ARQUITETURA LOCAL: BAIRRO PÉROLA DO MAÍCA PROPRIETÁRIO:			
CONTRATO:		EQUIPE TÉCNICA:	
ARTIRRE:		ENG. RAFAEL QUEIROZ REIS ENG. RODRIGO WILLERS ARG. THYAGO BENTES	
DATA:			
REVISÃO:			
ESCALA:	INDICADA	COMP:	FOLHA: 02/02
		LARGURA:	
		ÁREA PAV:	
		ÁREA TOTAL:	