

**PREFEITURA DE SANTARÉM**

**PREFEITO**

**JOSÉ MARIA TAPAJÓS**

---

**SECRETÁRIO MUNICIPAL DE EDUCAÇÃO**

**NILTON ARAÚJO DA COSTA**

---

**NUCLEO DE ENGENHARIA**

**Eng. CLEDIMAR AUGUSTO DA SILVA - CREA 1502174375/PA**

---

**Eng. Adam Lucas Carvalho de Sousa - CREA: 1521316945/PA**

**Eng. Adilson Guilherme Feitosa de Oliveira - CREA: 1518550290**

**Arq. Bruno Almeida de Andrade - CAU: A191028-0**

**Eng. Fabio Andrey Souza Melo - CREA: 28.961 D/PA**

**Eng<sup>a</sup>. Silvia Raquel de Oliveira Pimentel - CREA: 14.096 D/PA**


**Arq. Thyago da Silva Bentes - CAU: A264426-6**

**CONSTRUÇÃO E AMPLIAÇÃO DE MURO**

**EMEF ROSILDA WANGHON**

**COMUNIDADE PEREMA - PLANALTO**

**COORDENADAS: (-2.555311, -54.651378)**

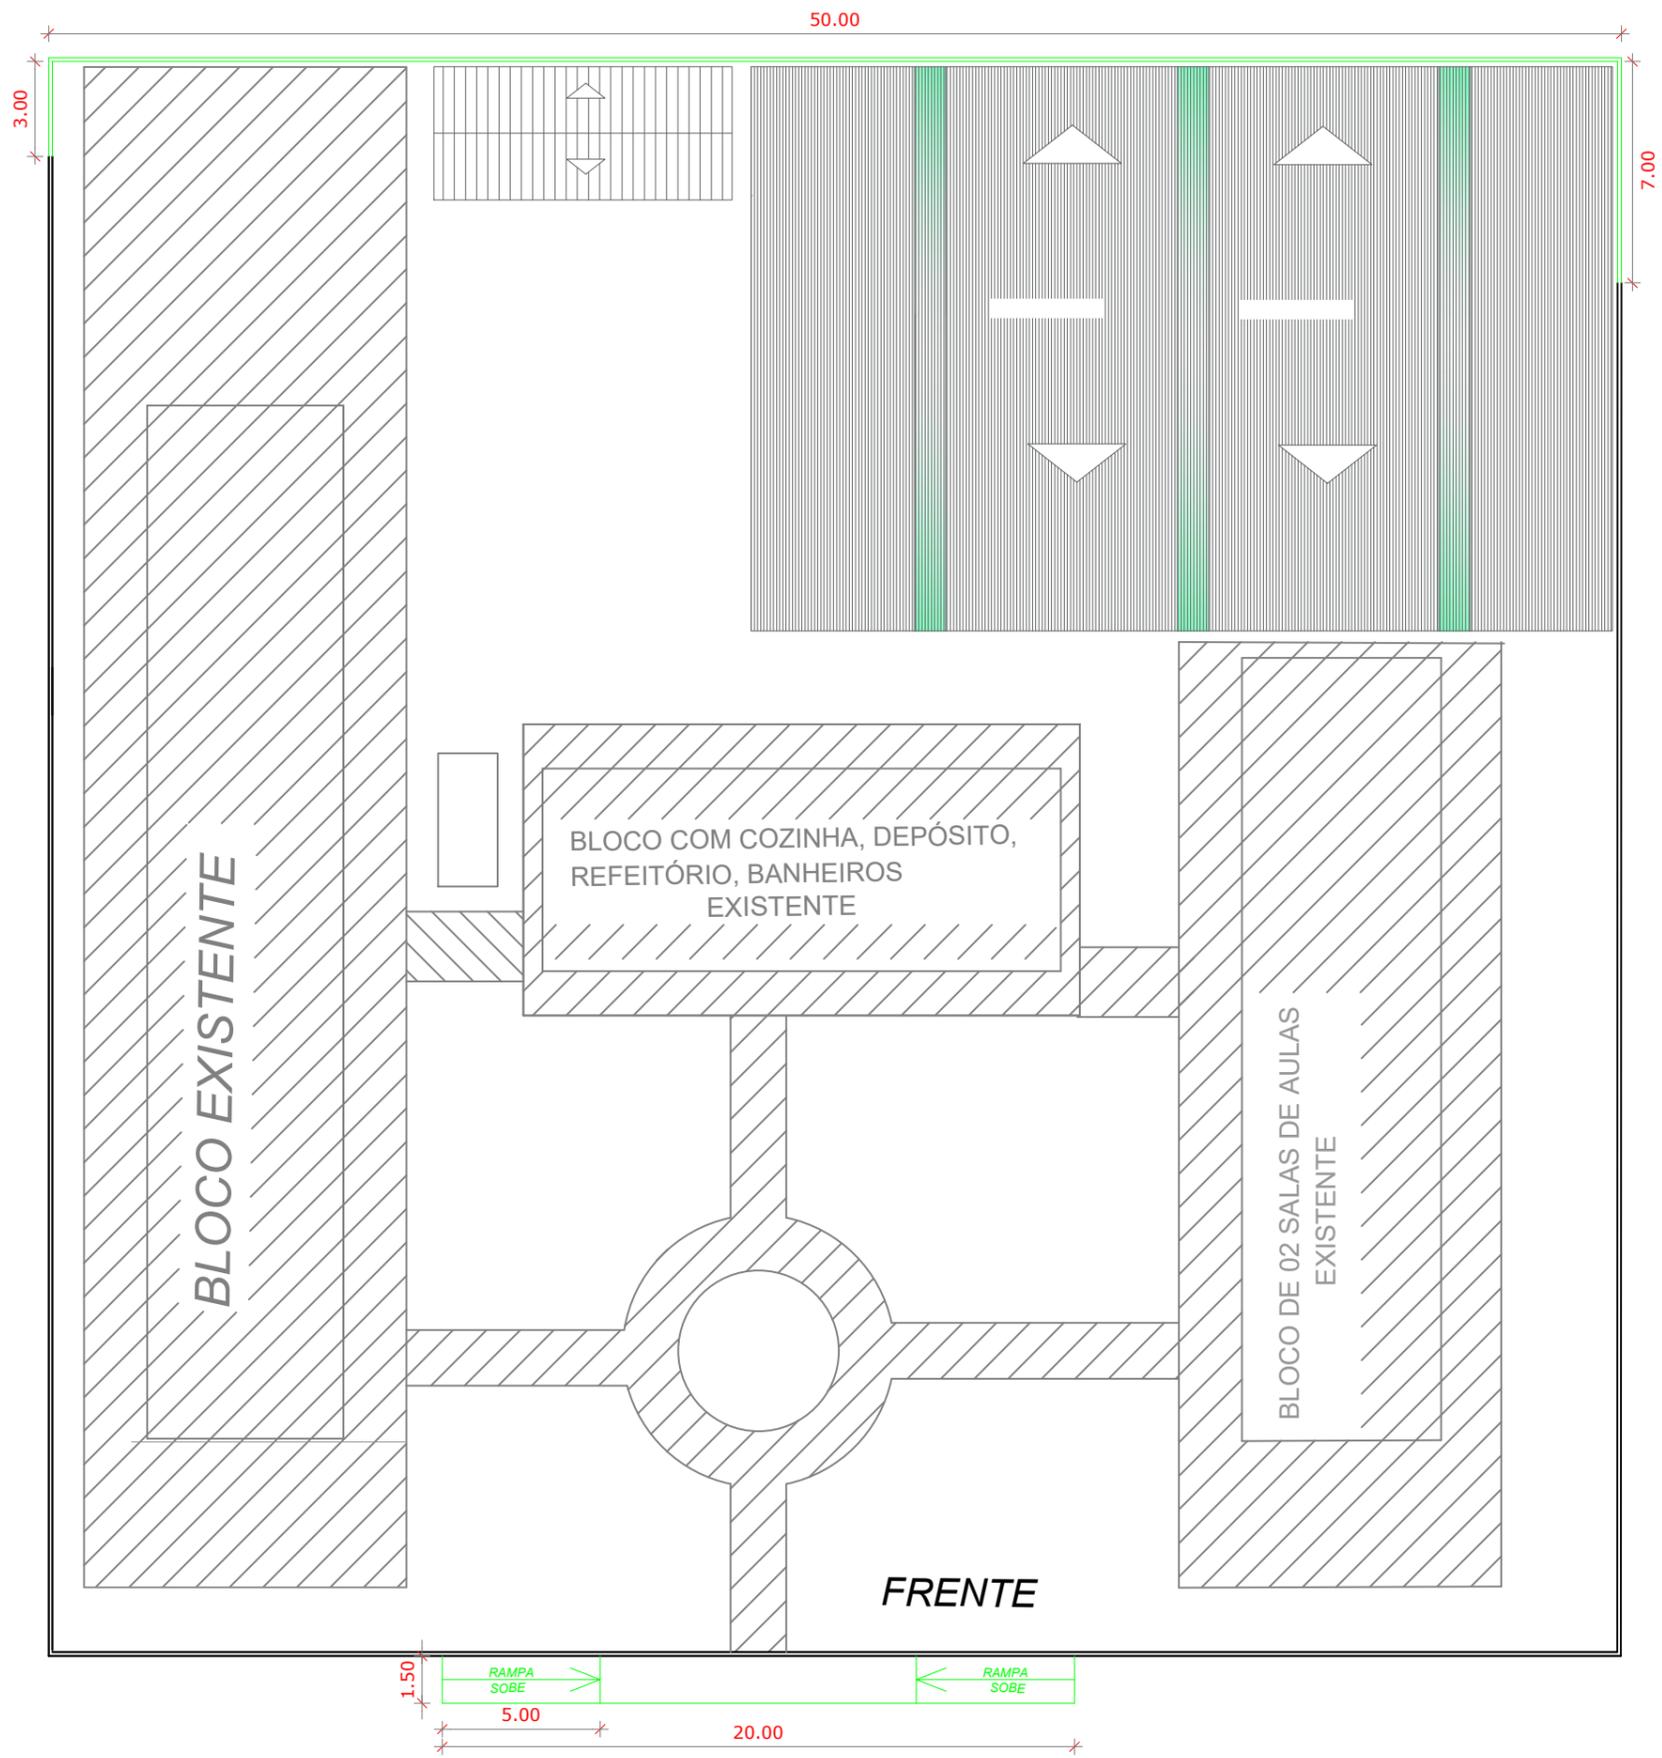

 PREFEITO JOSÉ MARIA TAPA JÓES SECRETÁRIO MUNICIPAL DE EDUCAÇÃO NILTON ARAÚJO DA COSTA	FOLHA: <b>01/01</b>	TÍTULO: <b>ARQUITETURA</b>	RESPONSÁVEL TÉCNICO: ADAM LUCAS CARVALHO DE SOUSA <small>CREA - 152131664/PA</small>
	ASSUNTO: PLANTA BAIXA - AMPLIAÇÃO DO MURO EMEF ROSILDA WANGHON COMUNIDADE PEREMA- COORDENADAS: (-2.555311, -54.651378)		
DESENHO: ADAM LUCAS CARVALHO DE SOUSA	ESCALA: INDICADA	DATA: 02/2025	