




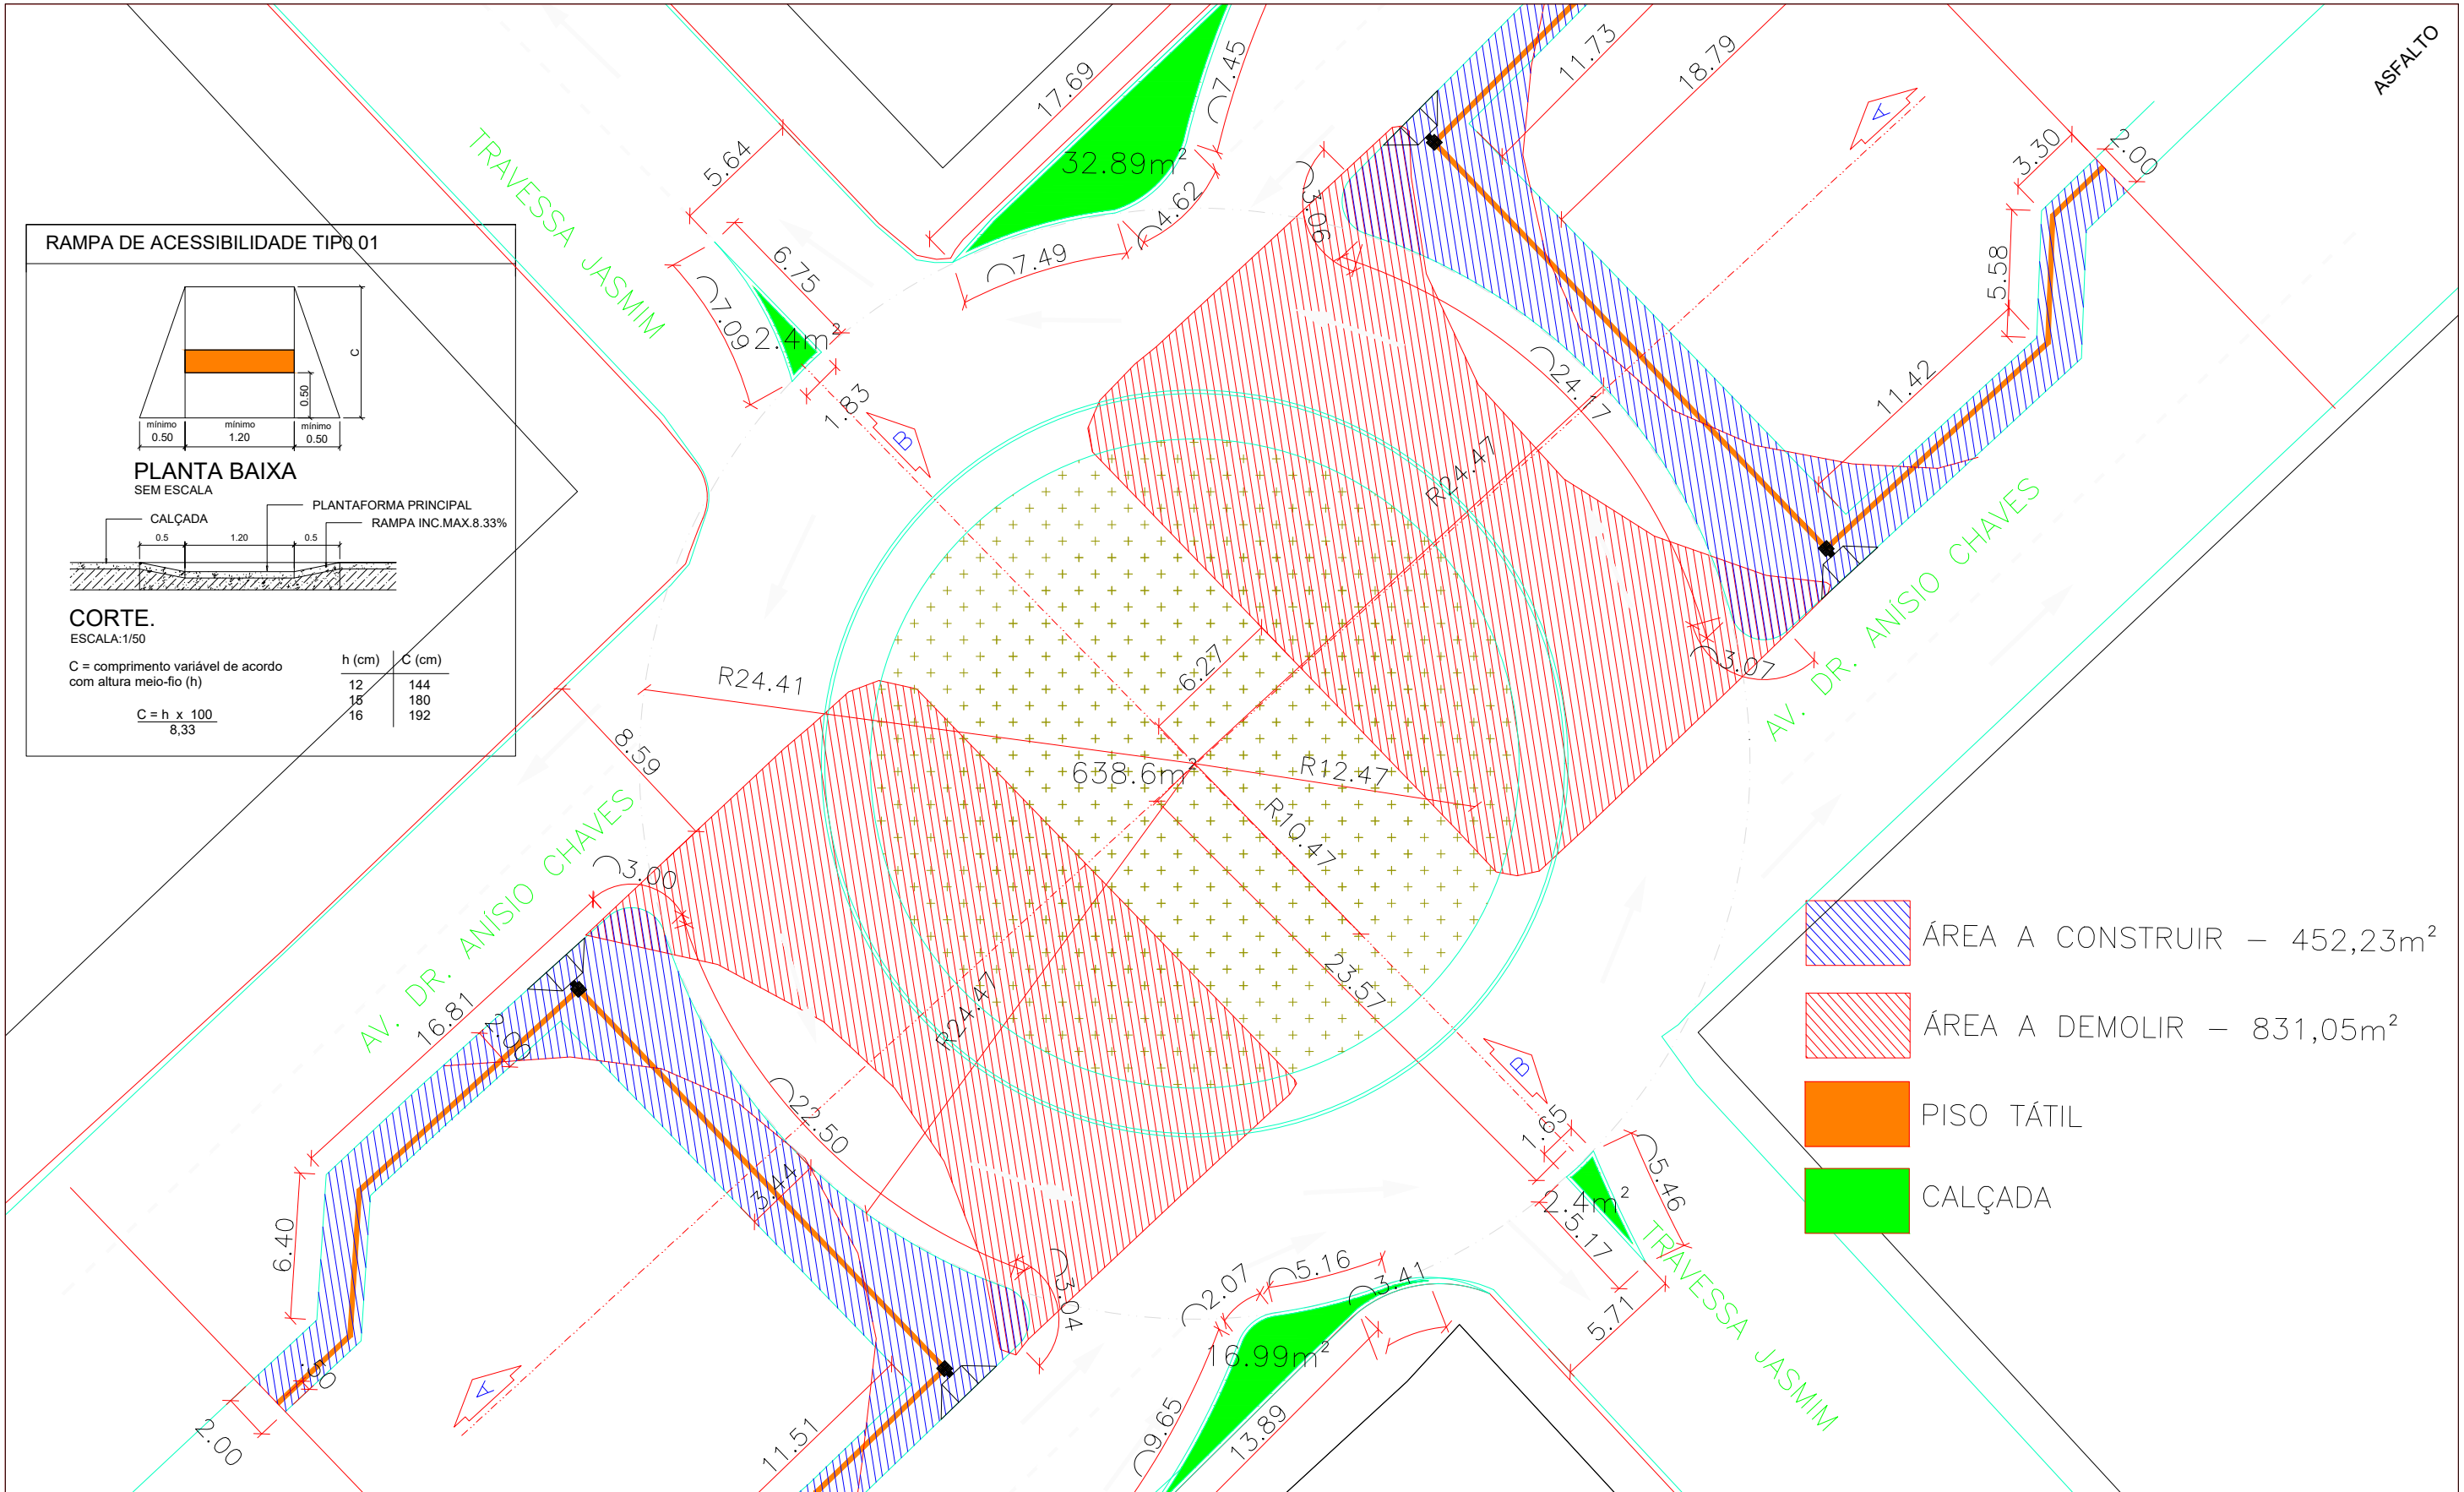

SIMBOLOGIA:	EQUIPE TÉCNICA: Thyago da Silva Borges Arq. Thyago da Silva Borges CAU-PA N.º 264426-6	ASSUNTO: PROJETO ROTATORIAS ANÍSIO CHAVES CRUZAMENTO DA AV. ANÍSIO CHAVES COM TRAV. JASMIM		PREFEITURA DE SANTARÉM SECRETARIA MUNICIPAL DE INFRAESTRUTURA	PRANCHA:	
		REFERÊNCIA: PLANTA CONSTRUTIVA			ADMINISTRAÇÃO: JOSÉ MARIA TAPAJÓS	01/02
		LARGURA:	ÁREA:	SECRETARIO DE INFRAESTRUTURA: SÉRGIO GOUVÊA DE MELO		
		METRO:	DESENHO: Anderson Carneiro			

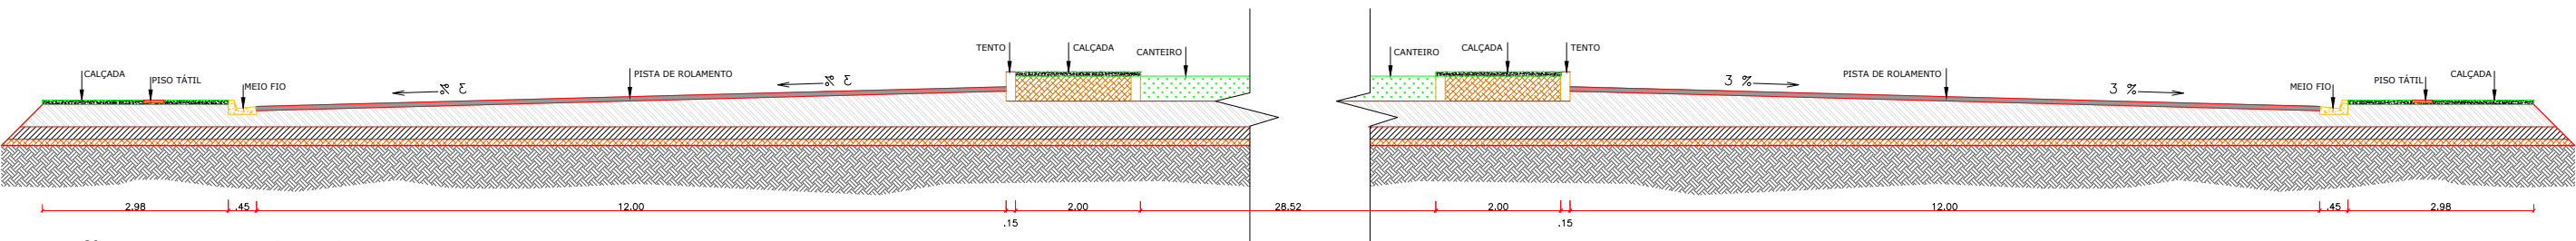

Secção Longitudinal - AA

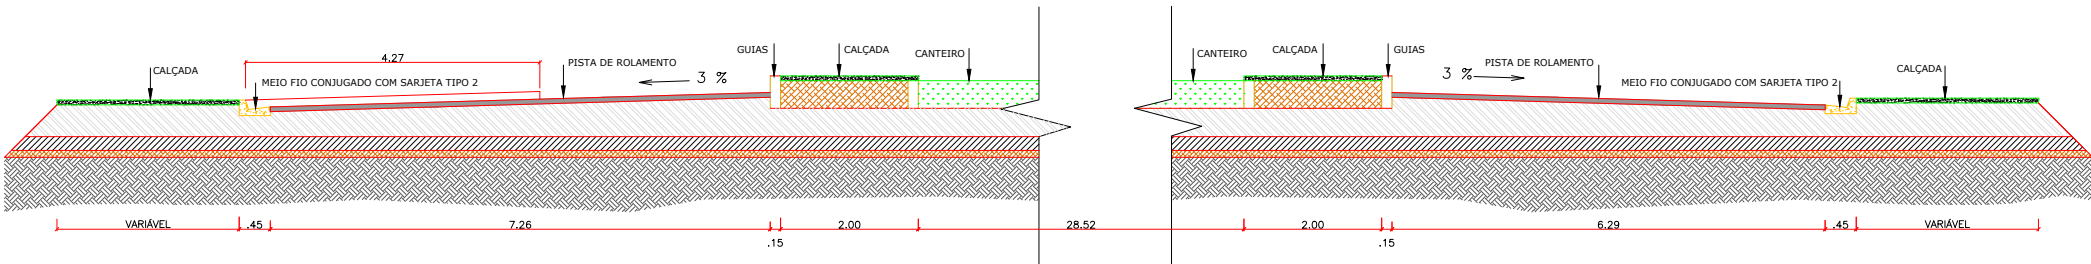

Secção Transversal - BB

SIMBOLOGIA:	EQUIPE TÉCNICA:	ASSUNTO: PROJETO ROTATORIAS ANÍSIO CHAVES CRUZAMENTO DA AV. ANÍSIO CHAVES COM TRAV. JASMIM		 PREFEITURA DE SANTARÉM ADMINISTRAÇÃO: JOSÉ MARIA TAPAJÓS	SECRETARIA MUNICIPAL DE INFRAESTRUTURA	PRANCHA: 02/02	
		REFERÊNCIA: PLANTA DETALHAMENTO					
		LARGURA:	ÁREA:	SECRETARIO DE INFRAESTRUTURA: SÉRGIO GOUVÊA DE MELO		DATA: ABRIL/2025	
		METRO:	DESENHO: Anderson Carneiro				