


PLACAS DE SINALIZAÇÃO VERTICAL ROTATÓRIA DA AV. ANÍSIO CHAVES COM AV. JASMIM		
TIPO	COD.	QUANT.
ESTREITAMENTO DE PISTA À DIREITA	A - 21c	2
PASSAGEM SINALIZADA DE PEDRESTRES	A - 32b	8
PREFERÊNCIA	R - 2	4

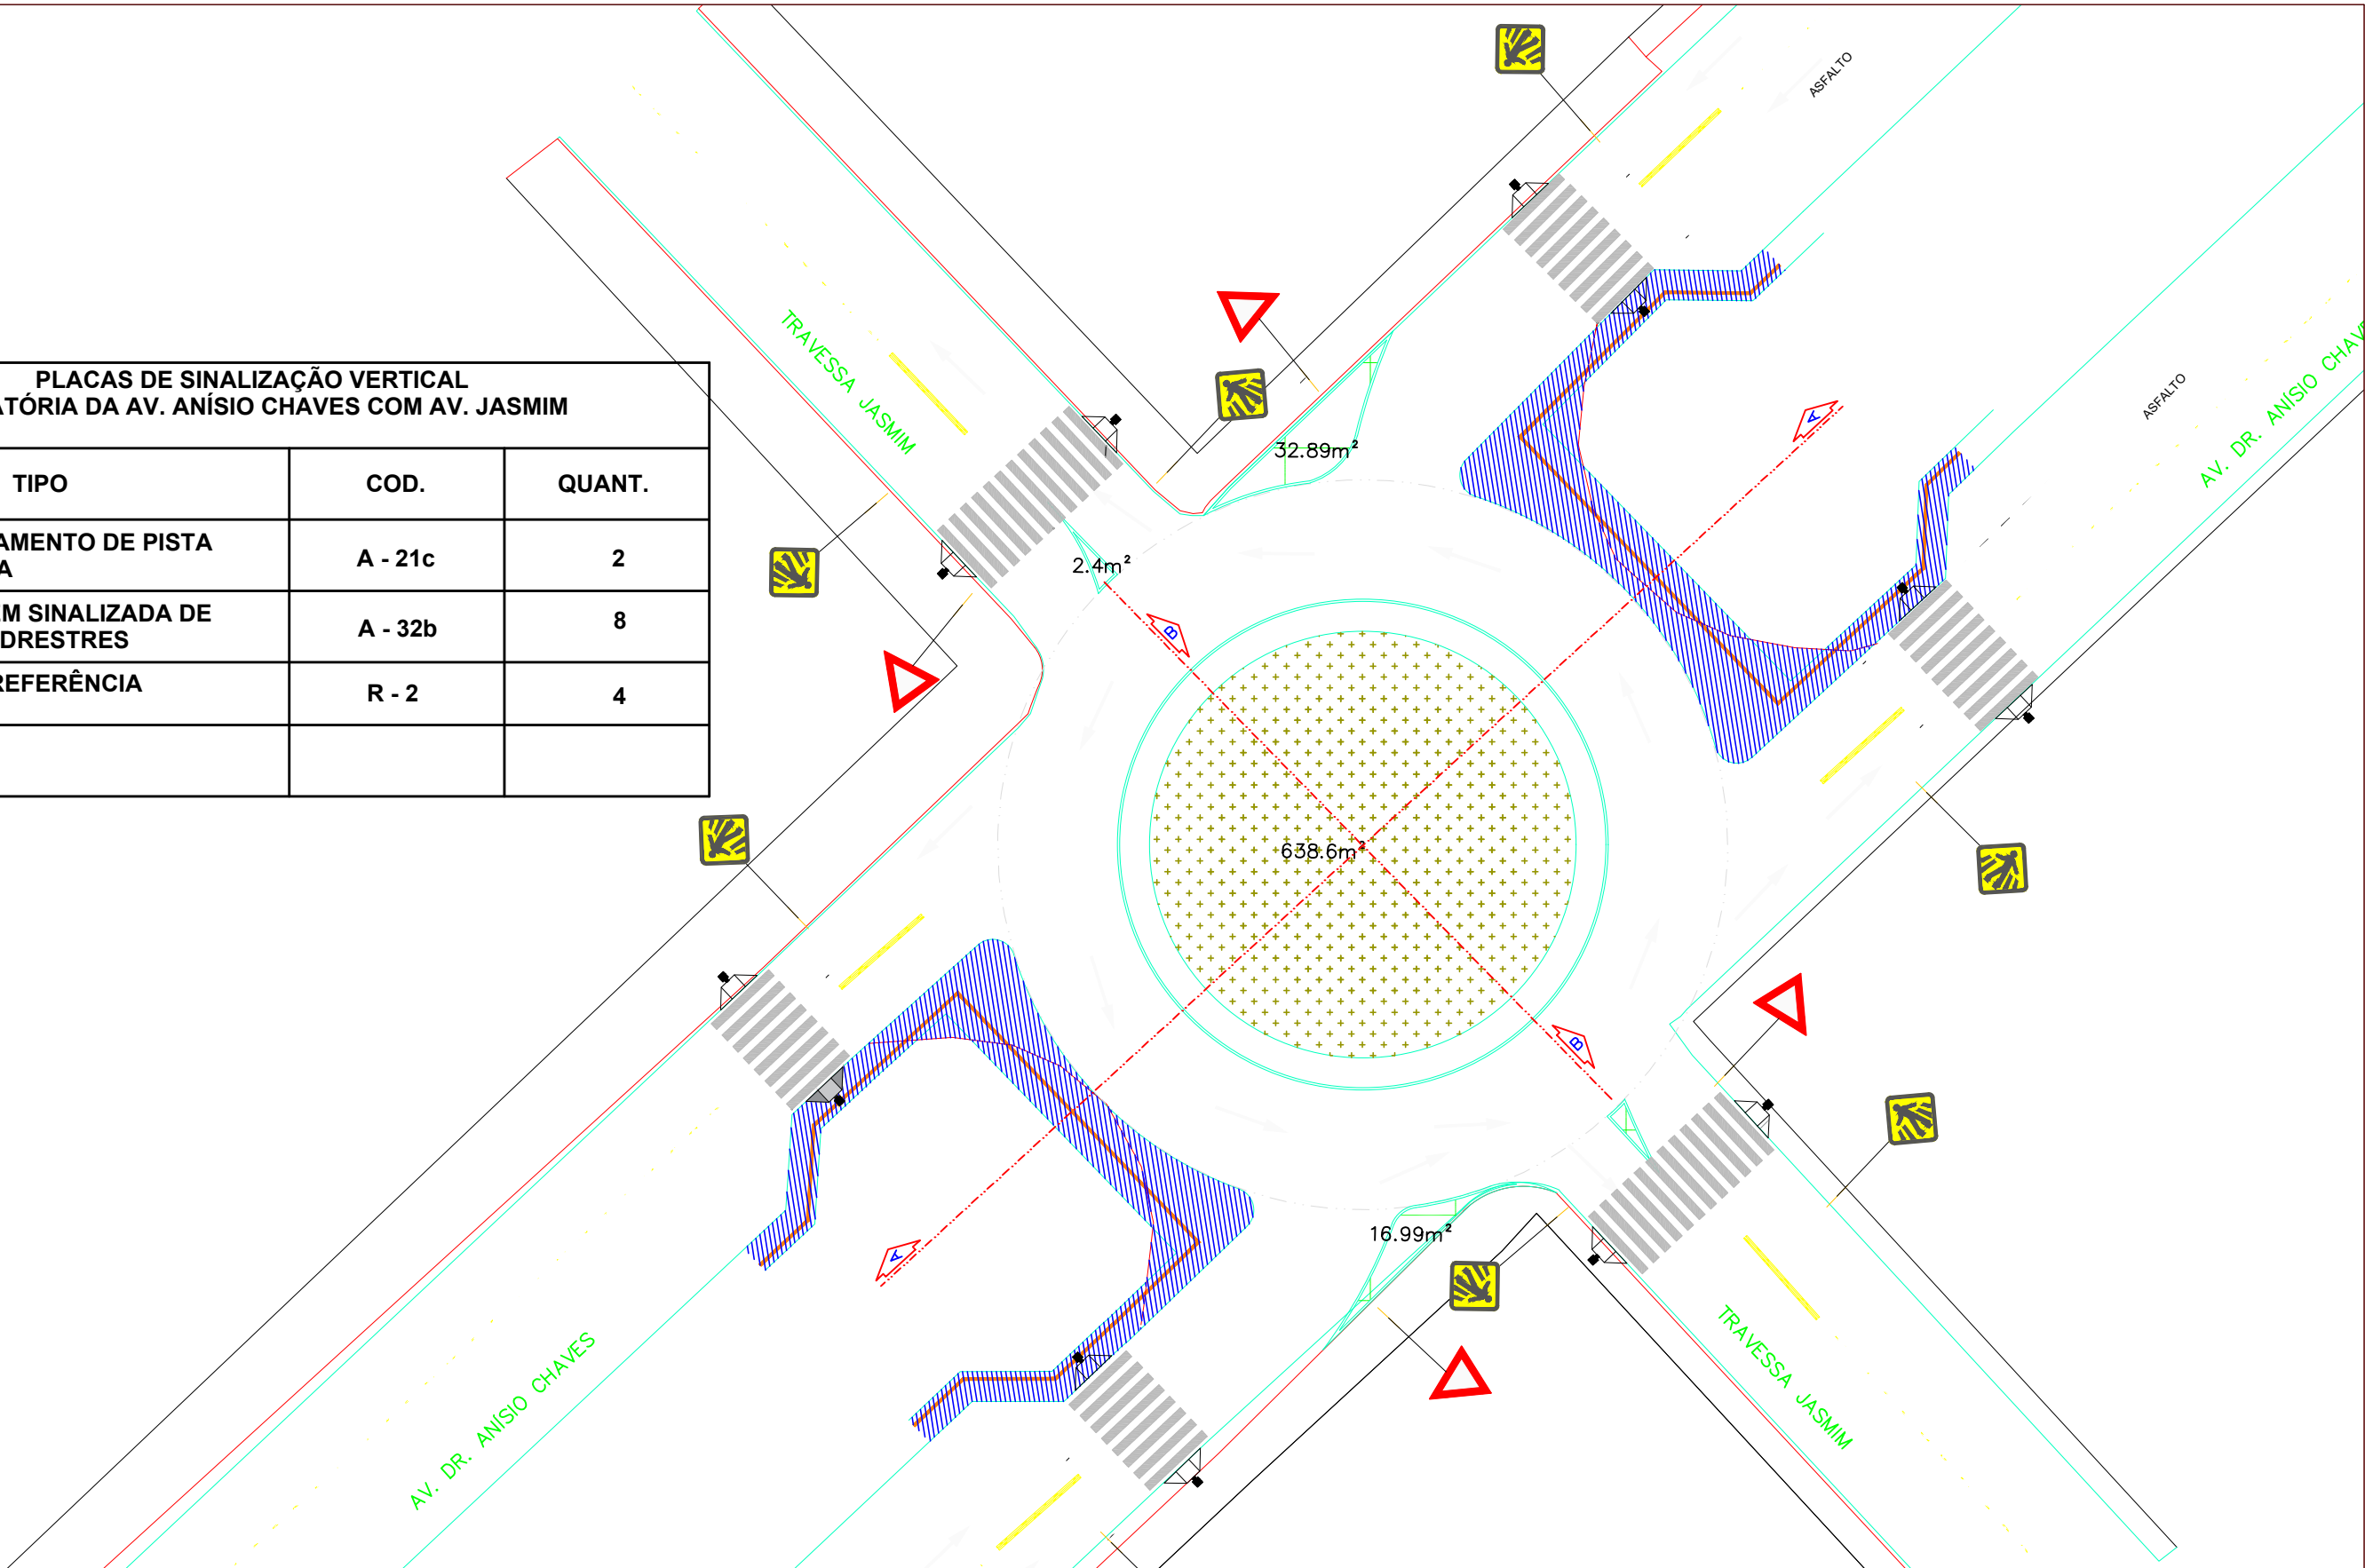

SIMBOLOGIA:	EQUIPE TÉCNICA: 	ASSUNTO: PROJETO ROTATORIAS ANÍSIO CHAVES CRUZAMENTO DA AV. ANÍSIO CHAVES COM TRAV. JASMIM		PREFEITURA DE SANTARÉM ADMINISTRAÇÃO: JOSÉ MARIA TAPAJÓS SECRETARIO DE INFRAESTRUTURA: SÉRGIO GOUVÊA DE MELO	SECRETARIA MUNICIPAL DE INFRAESTRUTURA PRANCHA: 01/01 DATA: ABRIL/2025
		REFERÊNCIA: PLANTA CONSTRUTIVA			
		LARGURA:	ÁREA:		
		METRO:	DESENHO: Anderson Carneiro		