



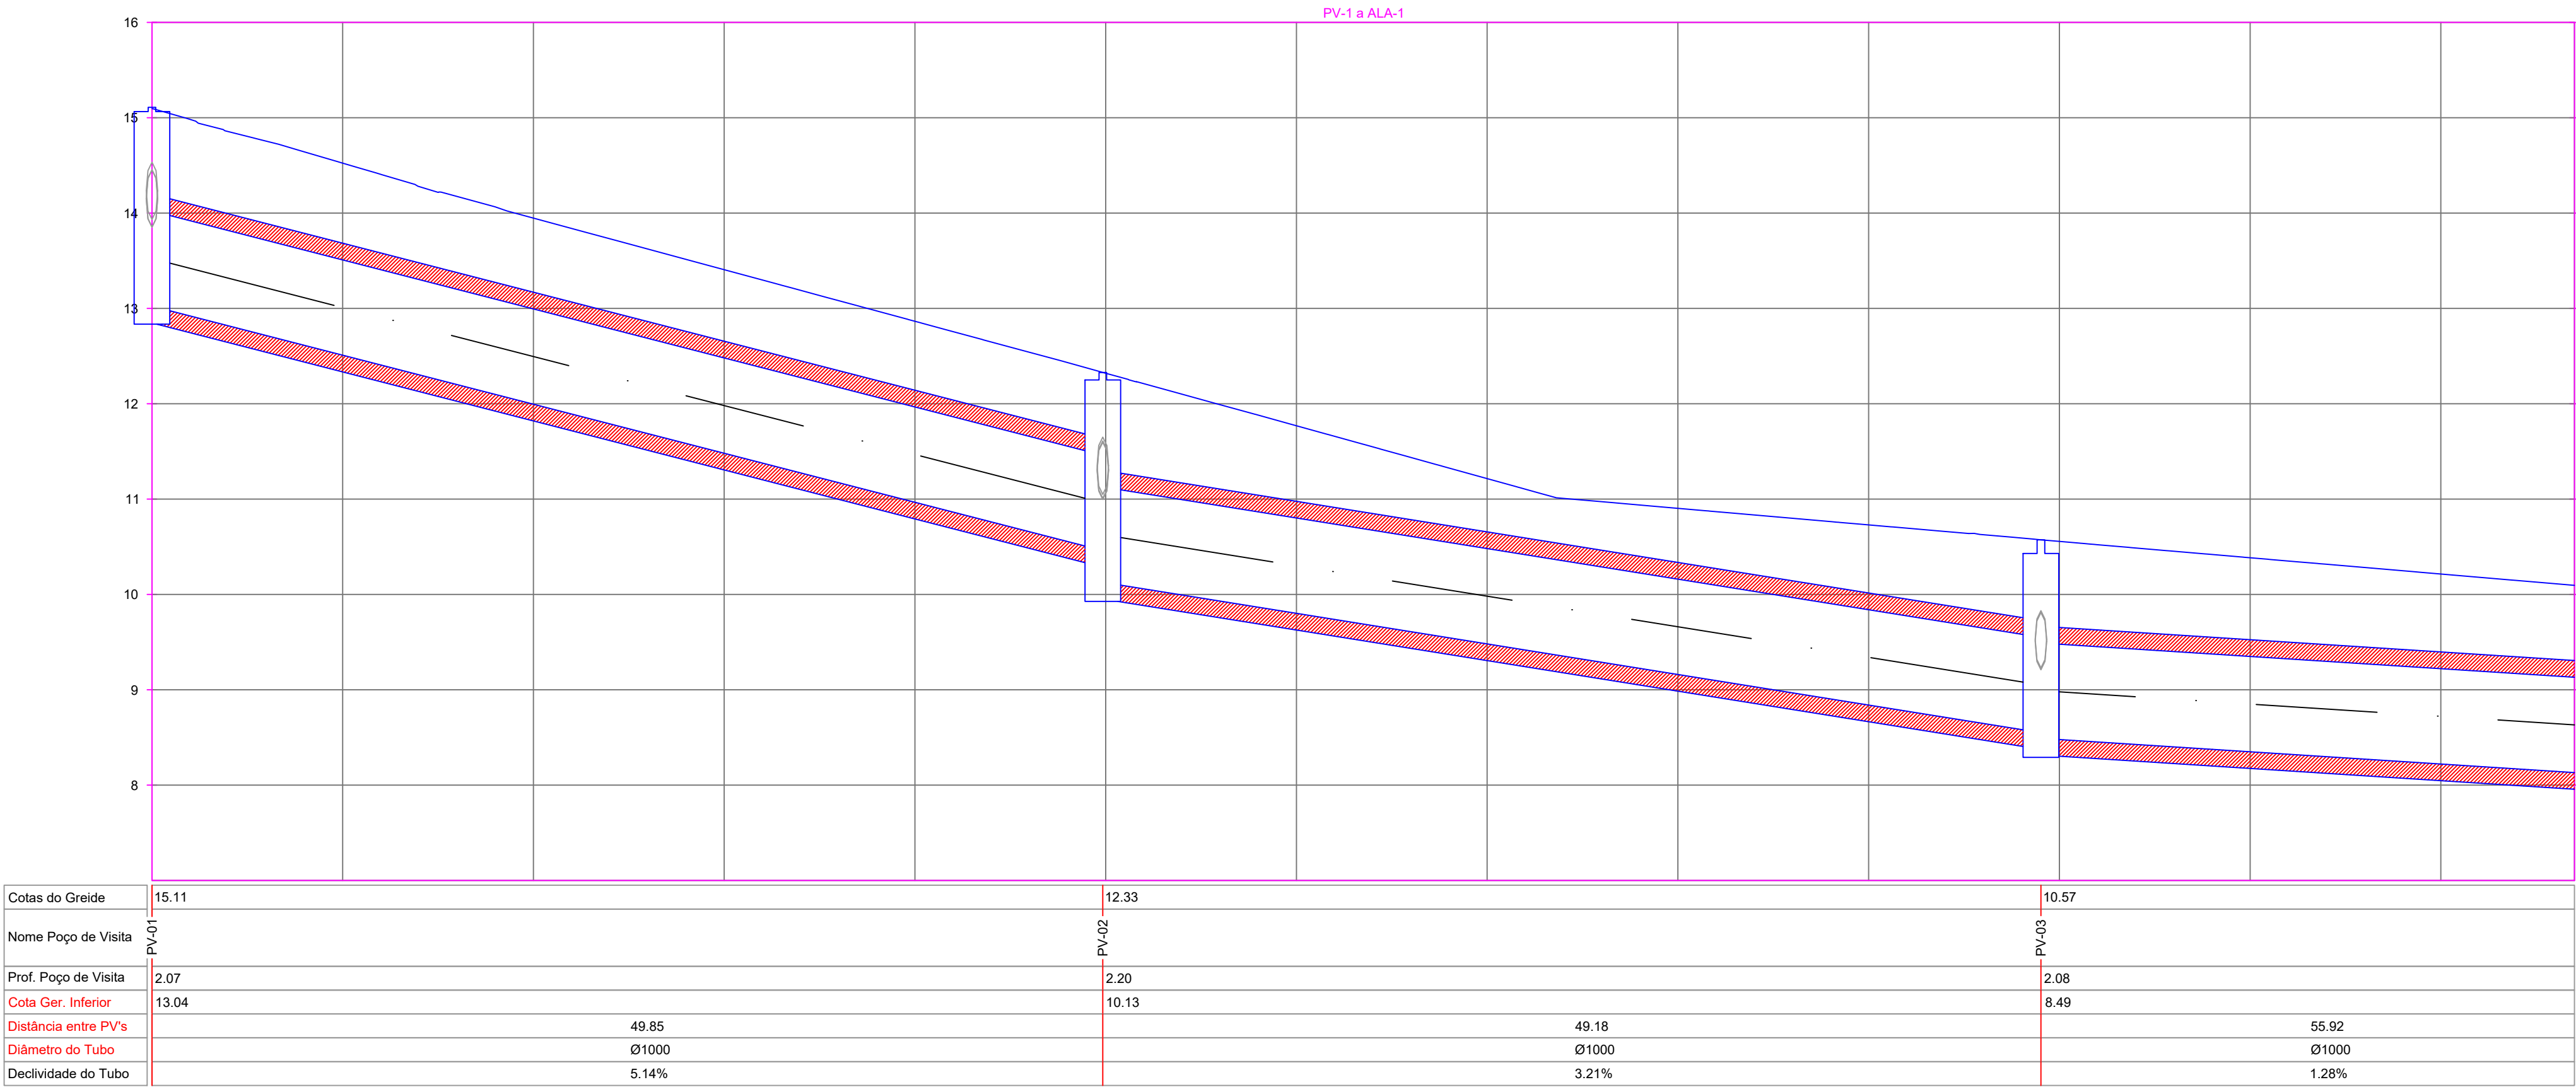

PERFÍL LONGITUDINAL

escala.: 1:250

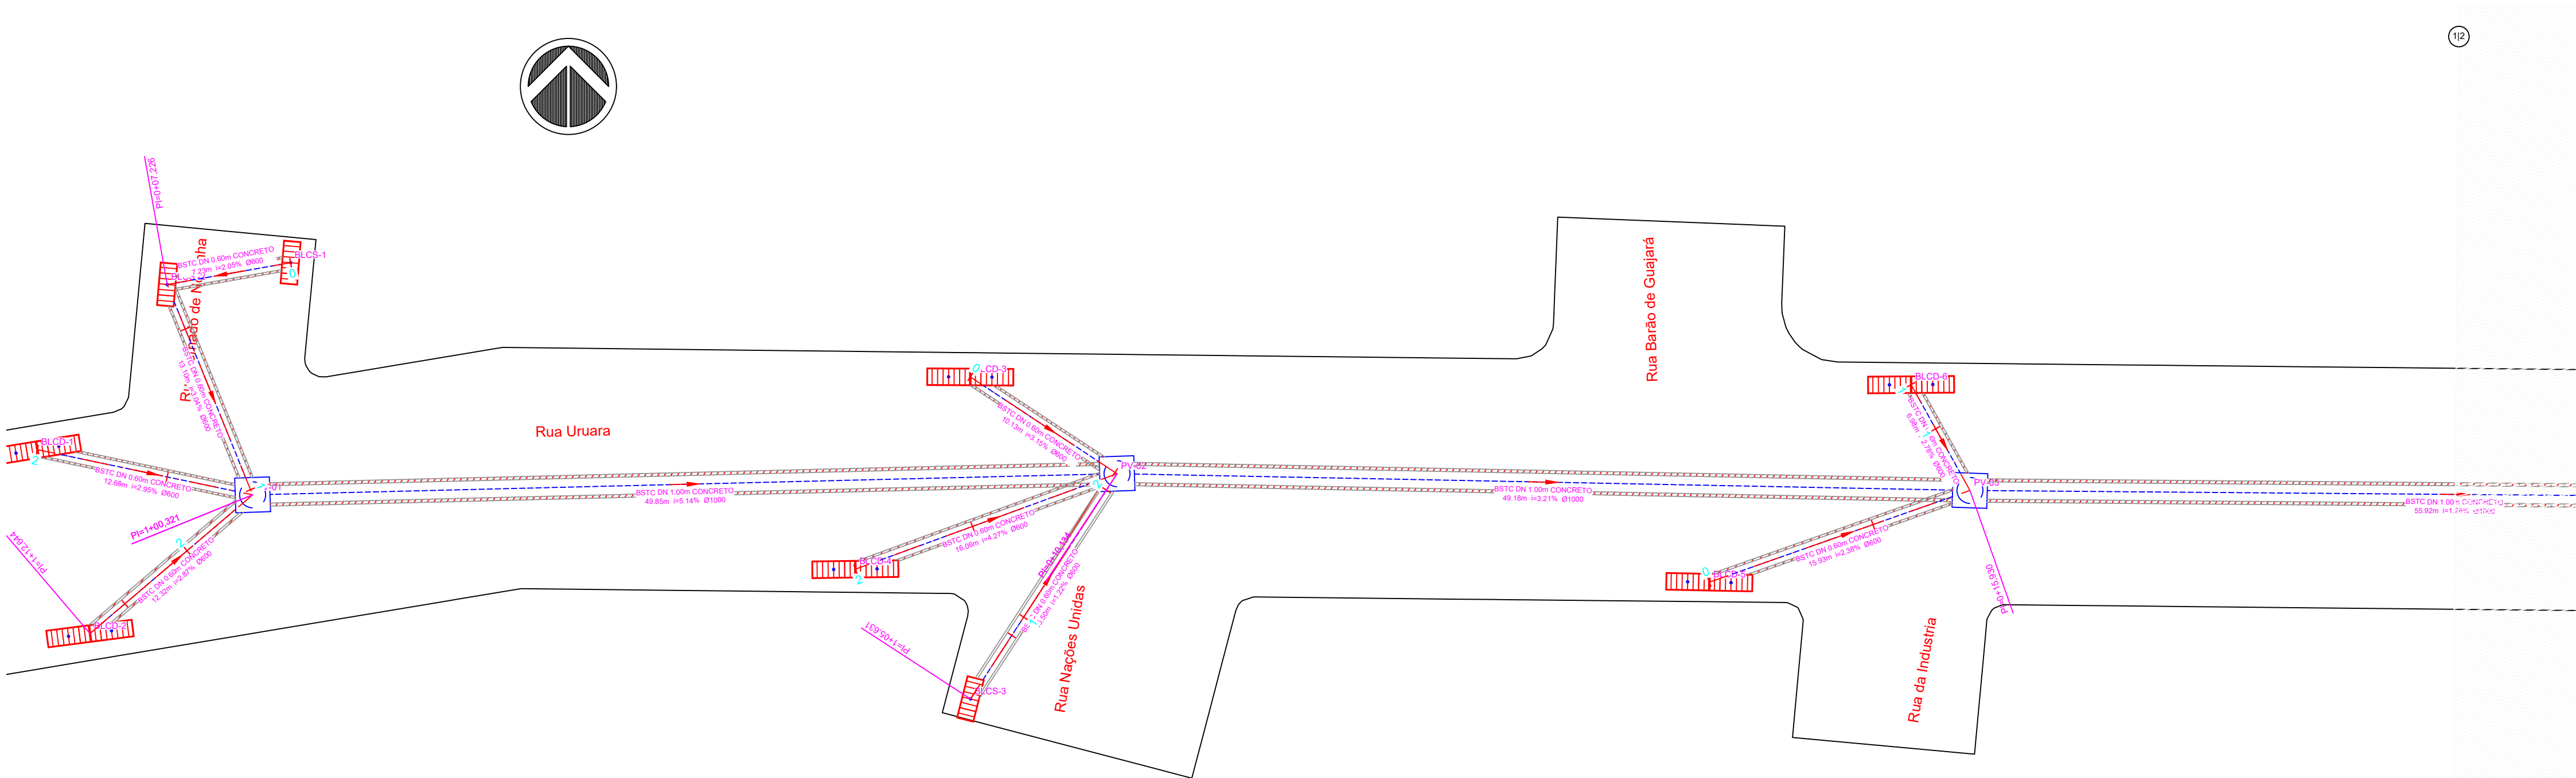

PLANTA BAIXA - DRENAGEM

escala.: 1:250

APROVADO PELA SEMINFRA:

SECRETARIA MUNICIPAL DE INFRAESTRUTURA


PREFEITO MUNICIPAL
JOSÉ MARIA TAPAJÓS

SECRETÁRIO DE INFRAESTRUTURA
ENGº CIVIL SÉRGIO GOUVEA DE MELO


PROPRIETÁRIO / CONSTRUTOR:

RESPONSÁVEL TÉCNICO:

TÍTULO: PROJETO DE PAVIMENTAÇÃO DE VIAS URBANAS			
PROJETO: DRENAGEM			
LOCAL: Rua Uruará, entre Avenida Dom Frederico Costa e Rua Felipe Camarão			
PROPRIETÁRIO: PREFEITURA MUNICIPAL DE SANTARÉM			
EXECUÇÃO		EQUIPE TÉCNICA	
PROJETO		Eng. Rafael Reis	
DESENHO		Cad. Edecarlos Araújo	
DATA			
ESCALAS	DESENHO(S)	ÁREA	FOLHA
Como indicado	Planta Baixa Drenagem Perfil Longitudinal.	ÁREA DO TERRENO: ÁREA DA CONST.: TX DE OCUPAÇÃO: ÍNDICE DE APROV.:	01/07

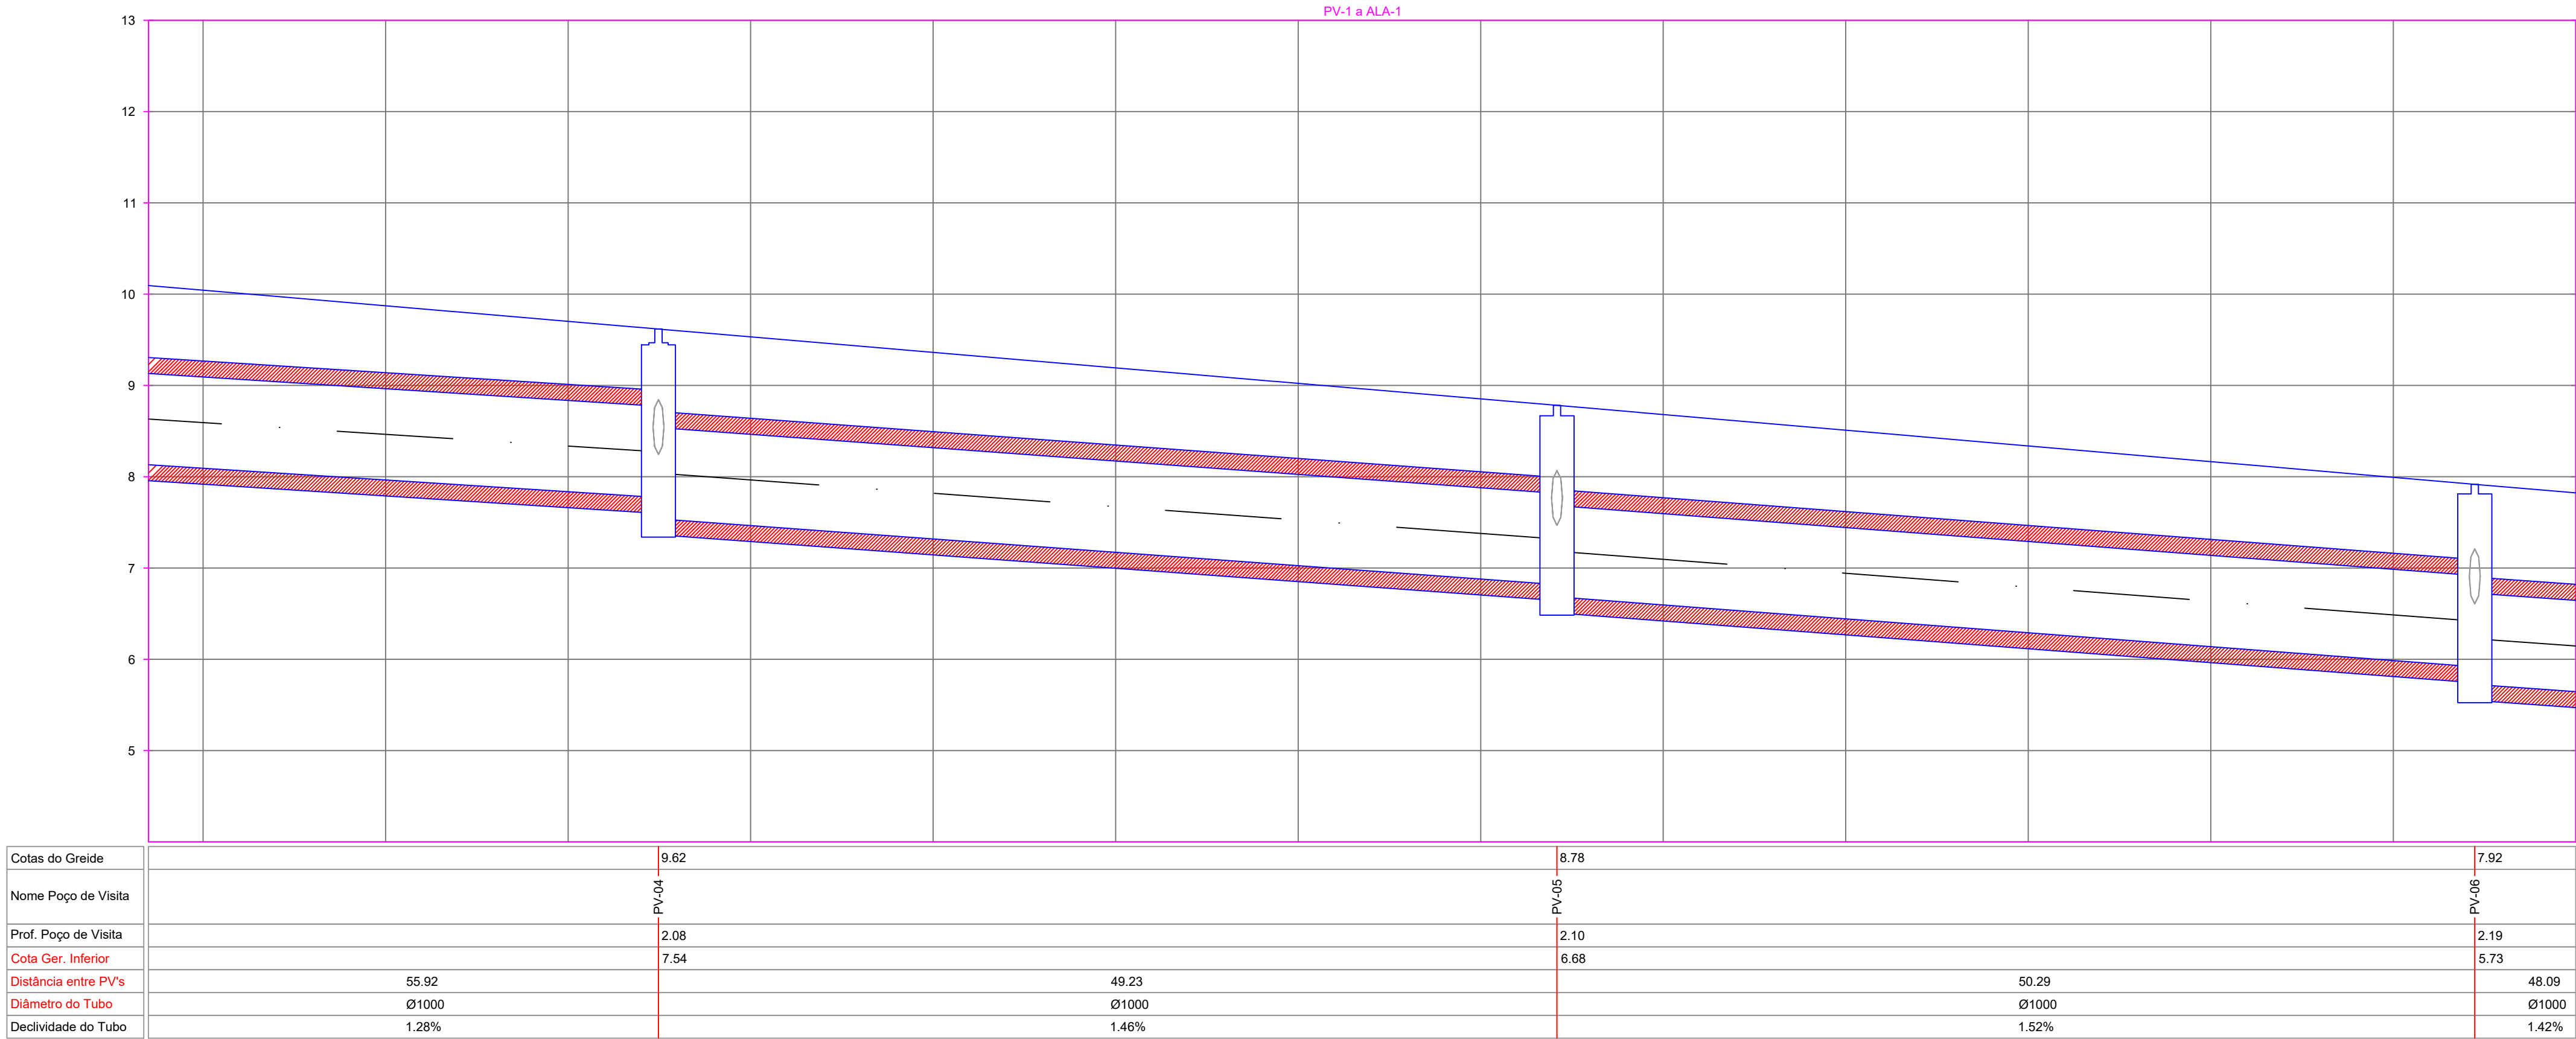

PERFÍL LONGITUDINAL
escala.: 1:250

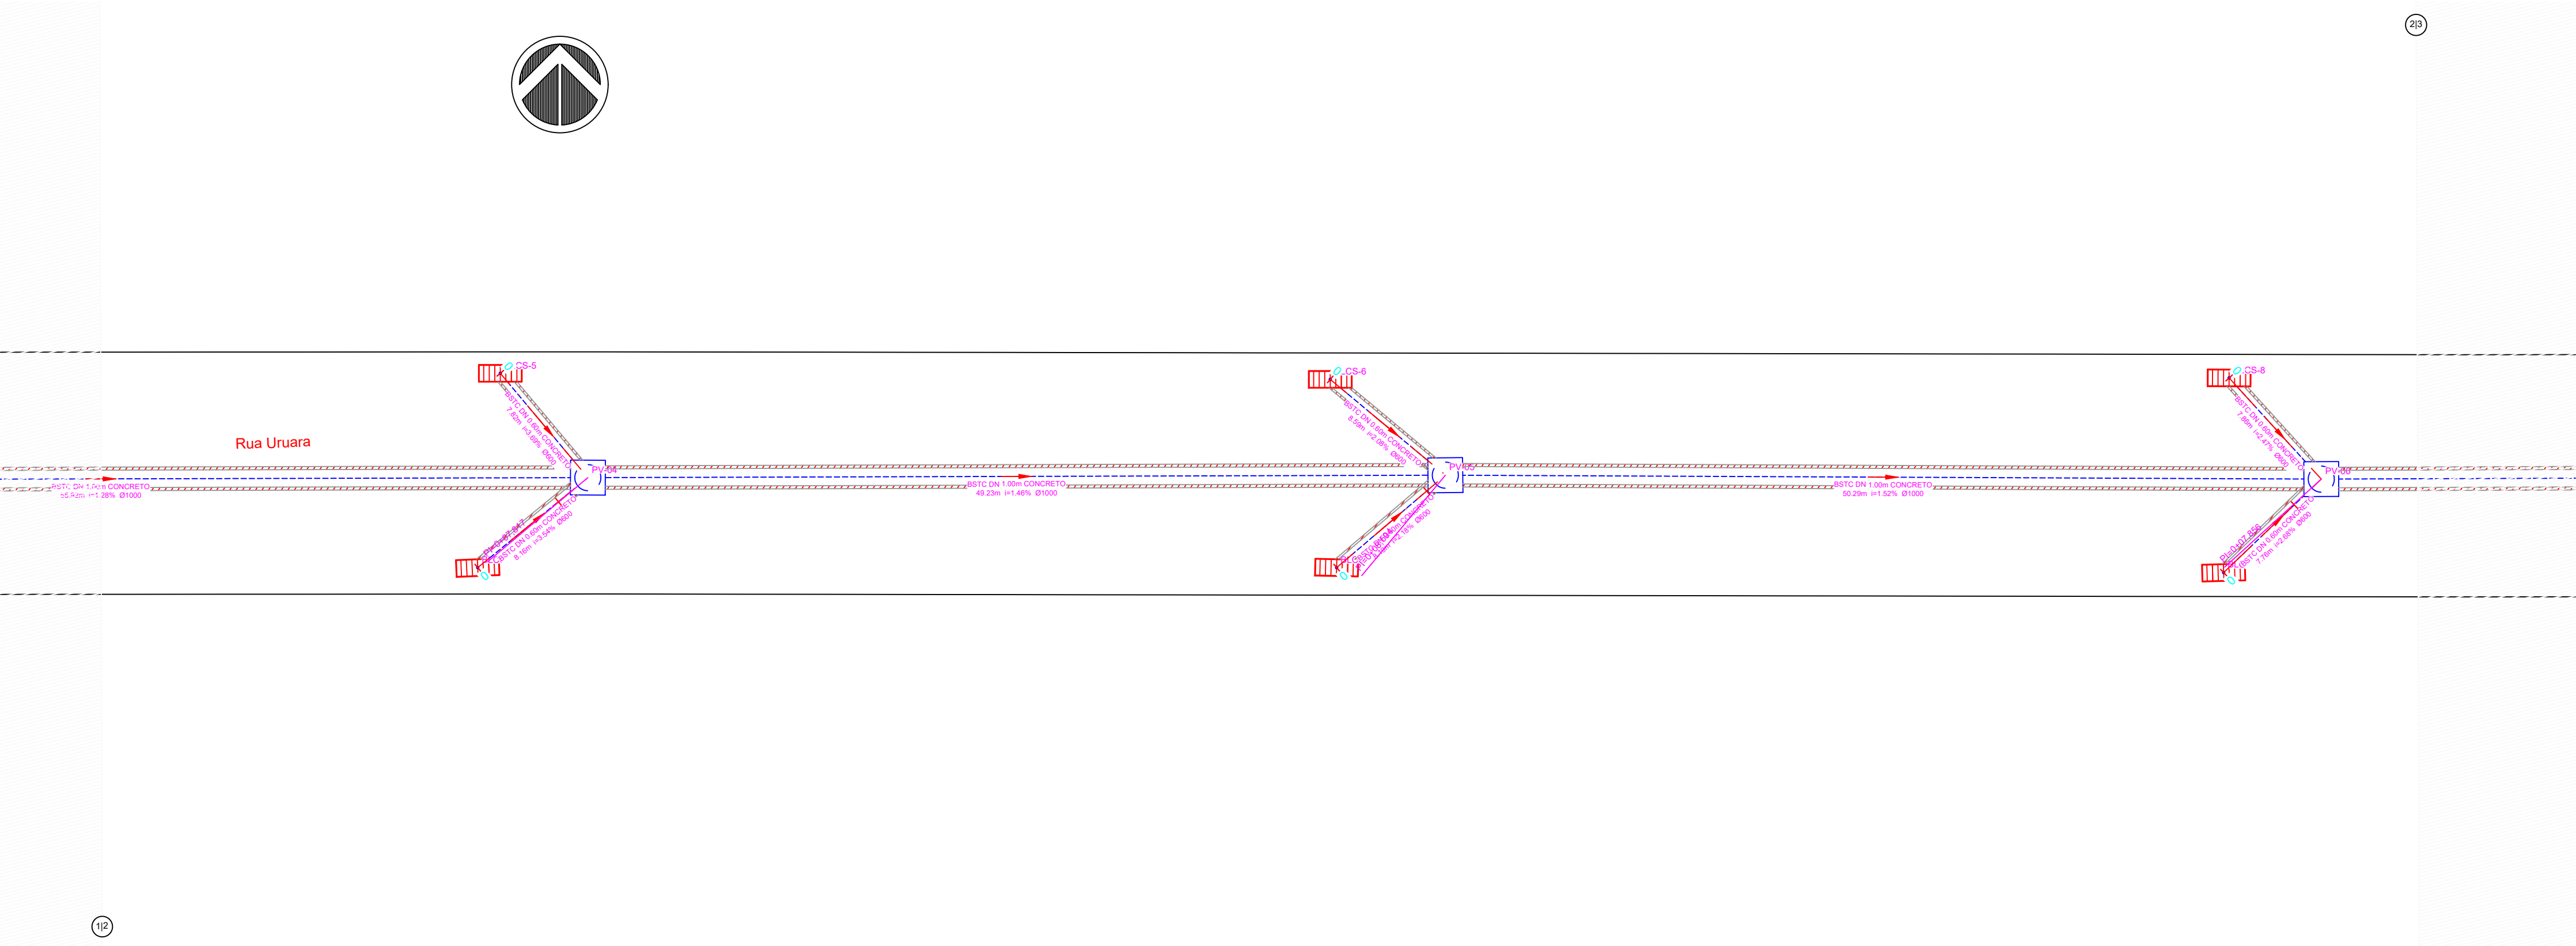

PLANTA BAIXA - DRENAGEM
escala.: 1:250

APROVADO PELA SEMINFRA:




SECRETARIA MUNICIPAL DE INFRAESTRUTURA
PREFEITO MUNICIPAL
JOSÉ MARIA TAPAJÓS
SECRETÁRIO DE INFRAESTRUTURA
ENGº CIVIL SÉRGIO GOUVEA DE MELO


PROPRIETÁRIO / CONSTRUTOR:

RESPONSÁVEL TÉCNICO:

TÍTULO: PROJETO DE PAVIMENTAÇÃO DE VIAS URBANAS			
PROJETO: DRENAGEM			
LOCAL: Rua Uruará, entre Avenida Dom Frederico Costa e Rua Felipe Camarão			
PROPRIETÁRIO: PREFEITURA MUNICIPAL DE SANTARÉM			
EXECUÇÃO		EQUIPE TÉCNICA	
PROJETO		Eng. Rafael Reis Cad. Edcarlos Araújo	
DESENHO			
DATA			
ESCALAS	DESENHO(S)	ÁREA	FOLHA
Como indicado	Planta Baixa Drenagem Perfil Longitudinal.	ÁREA DO TERRENO: ÁREA DA CONST.: TX DE OCUPAÇÃO: ÍNDICE DE APROV.:	02/07

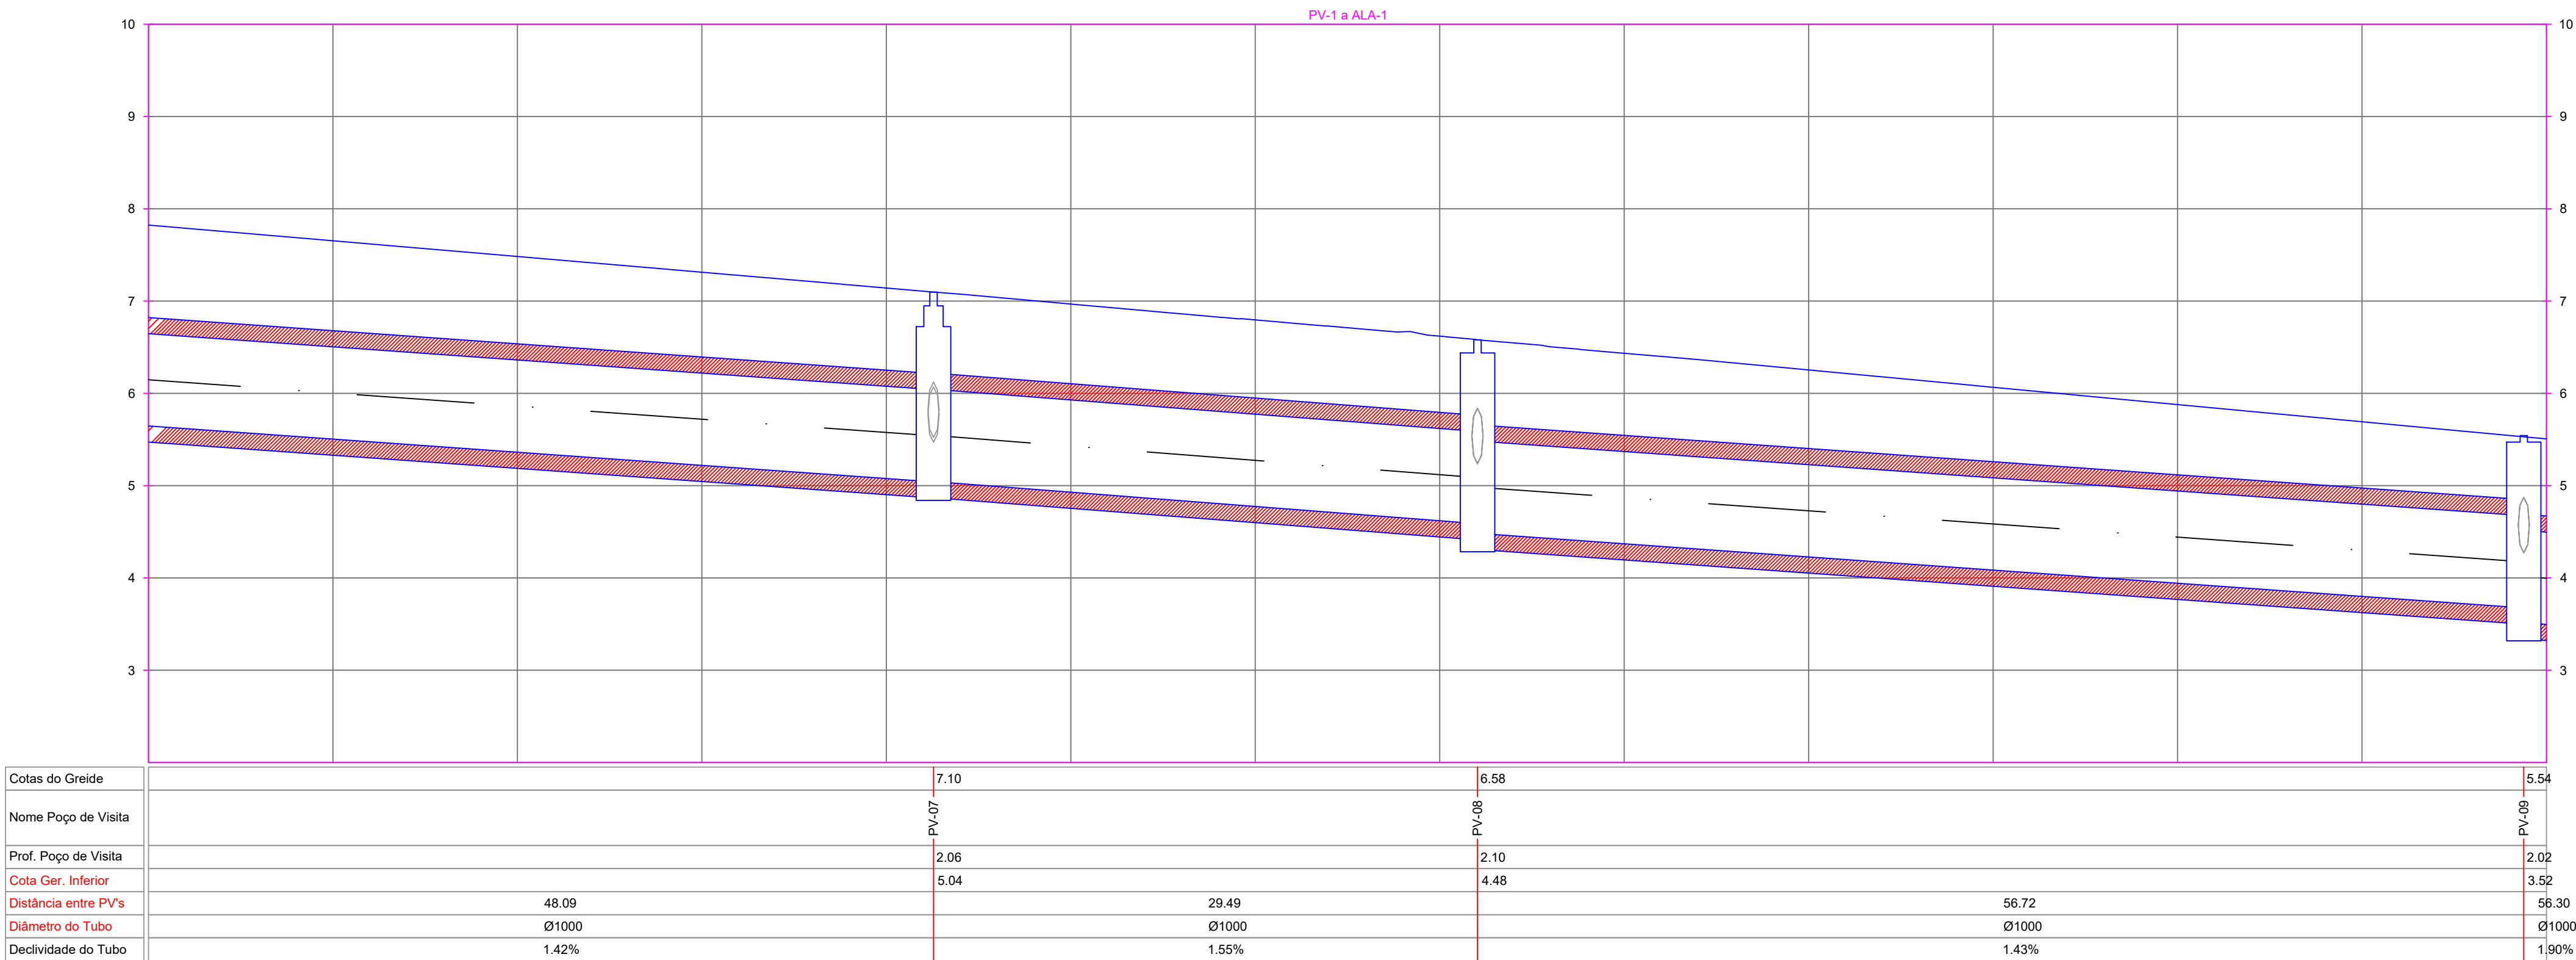

PERFÍL LONGITUDINAL
escala.: 1:250

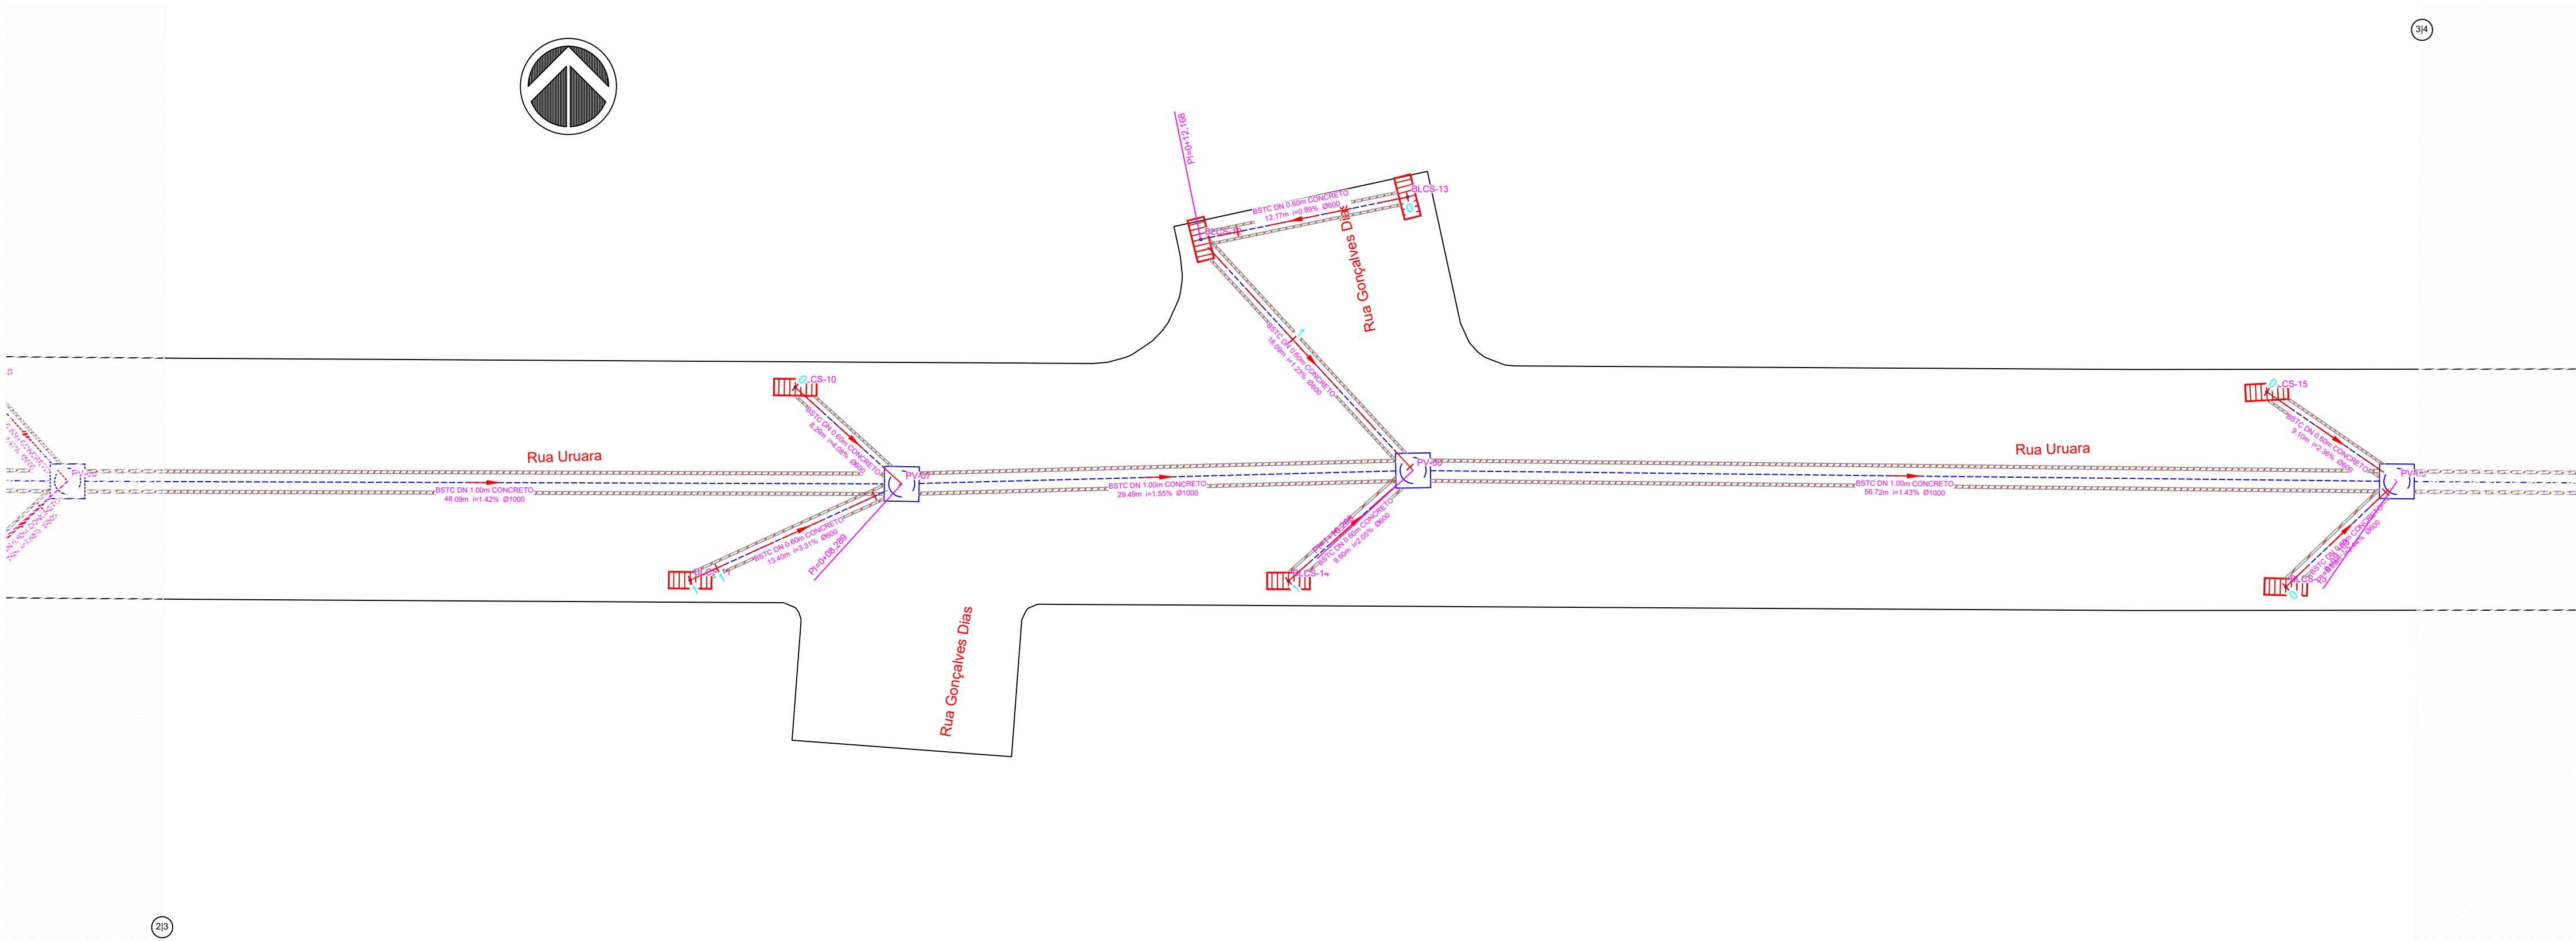

PLANTA BAIXA - DRENAGEM
escala.: 1:250


APROVADO PELA SEMINFRA:

SECRETARIA MUNICIPAL DE INFRAESTRUTURA
PREFEITO MUNICIPAL
JOSÉ MARIA TAPAJÓS
SECRETÁRIO DE INFRAESTRUTURA
ENGº CIVIL SÉRGIO GOUVEA DE MELO

PROPRIETÁRIO / CONSTRUTOR:


RESPONSÁVEL TÉCNICO:

TÍTULO: PROJETO DE PAVIMENTAÇÃO DE VIAS URBANAS			
PROJETO: DRENAGEM			
LOCAL: Rua Uruará, entre Avenida Dom Frederico Costa e Rua Felipe Camarão			
PROPRIETÁRIO: PREFEITURA MUNICIPAL DE SANTARÉM			
EXECUÇÃO		EQUIPE TÉCNICA	
PROJETO		Eng. Rafael Reis Cad. Edcarlos Araújo	
DESENHO			
DATA			
ESCALAS	DESENHO(S)	ÁREA	FOLHA
Como indicado	Planta Baixa Drenagem Perfil Longitudinal.	ÁREA DO TERRENO: ÁREA DA CONST.: TX DE OCUPAÇÃO: ÍNDICE DE APROV.:	03/07

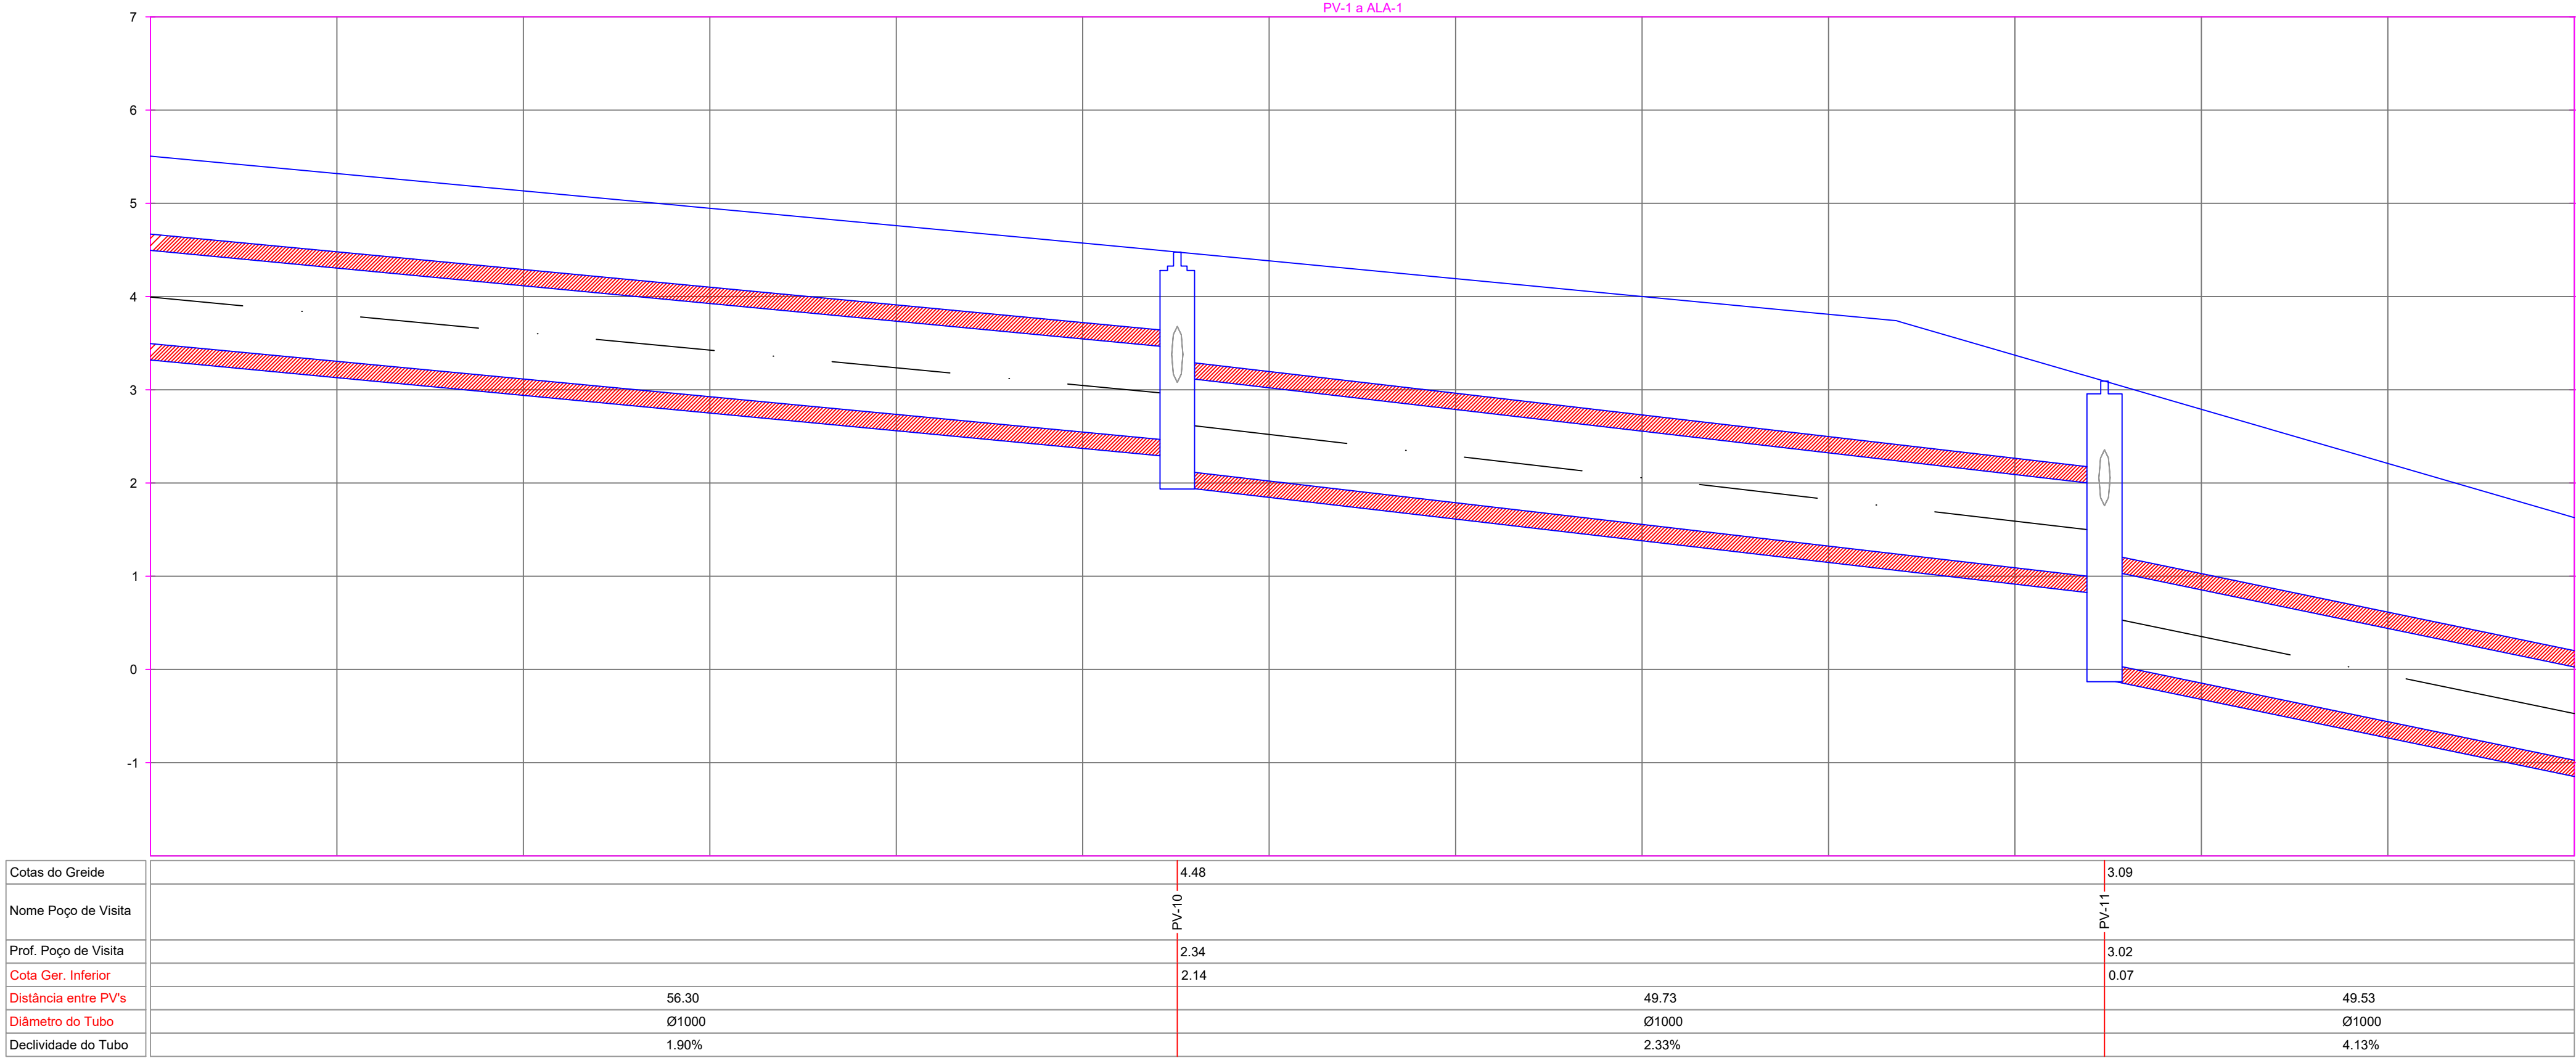

PERFÍL LONGITUDINAL

escala.: 1:250

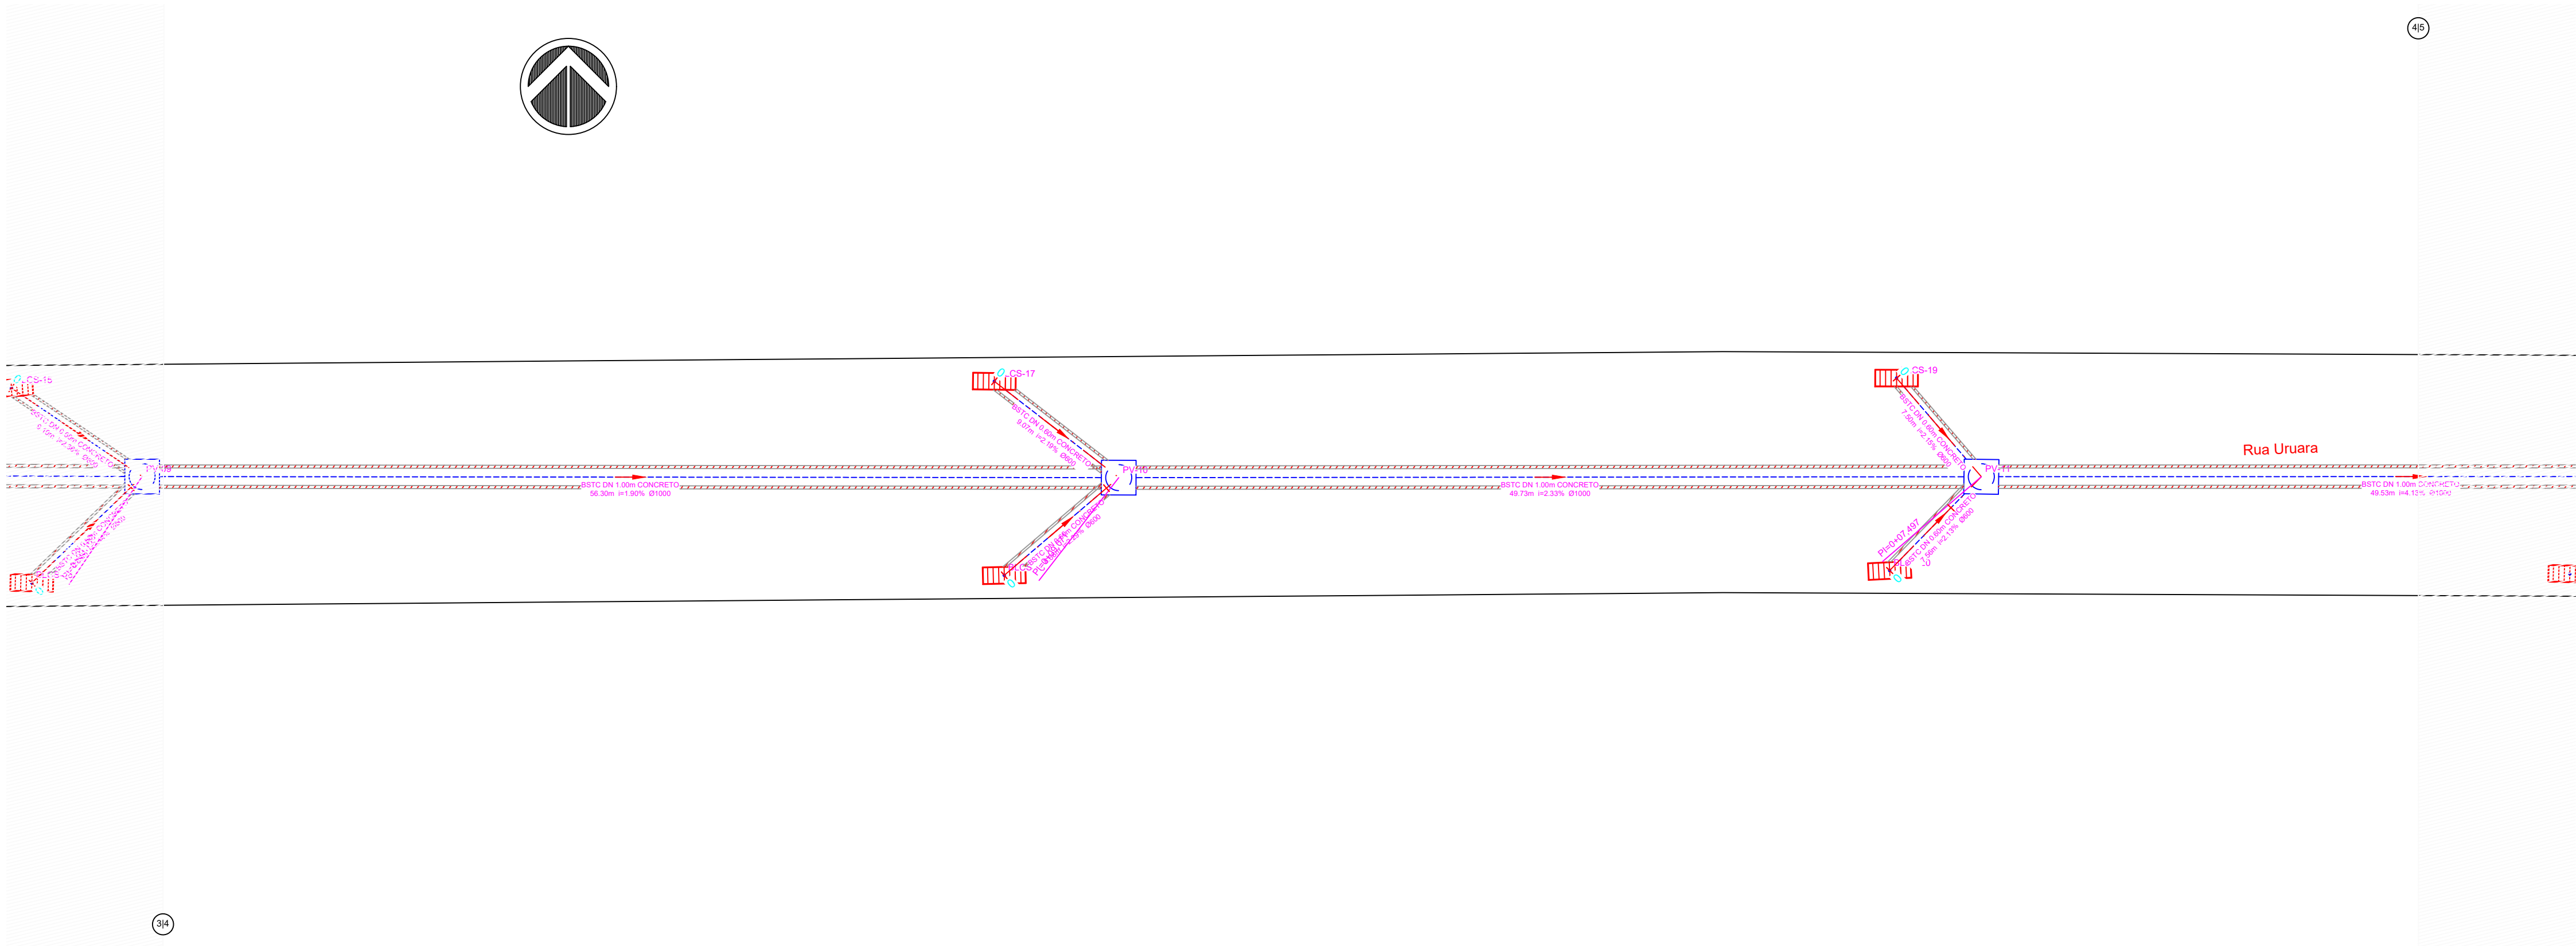

PLANTA BAIXA - DRENAGEM

escala.: 1:250

APROVADO PELA SEMINFRA:

SECRETARIA MUNICIPAL DE INFRAESTRUTURA


PREFEITO MUNICIPAL
JOSÉ MARIA TAPAJÓS

SECRETÁRIO DE INFRAESTRUTURA
ENGº CIVIL SÉRGIO GOUVEA DE MELO

PROPRIETÁRIO / CONSTRUTOR:


RESPONSÁVEL TÉCNICO:

TÍTULO: PROJETO DE PAVIMENTAÇÃO DE VIAS URBANAS			
PROJETO: DRENAGEM			
LOCAL: Rua Uruará, entre Avenida Dom Frederico Costa e Rua Felipe Camarão			
PROPRIETÁRIO: PREFEITURA MUNICIPAL DE SANTARÉM			
EXECUÇÃO		EQUIPE TÉCNICA	
PROJETO		Eng. Rafael Reis Cad. Edcarlos Araújo	
DESENHO			
DATA			
ESCALAS	DESENHO(S)	ÁREA	FOLHA
Como indicado	Planta Baixa Drenagem Perfil Longitudinal.	ÁREA DO TERRENO: ÁREA DA CONST.: TX DE OCUPAÇÃO: ÍNDICE DE APROV.:	04/07

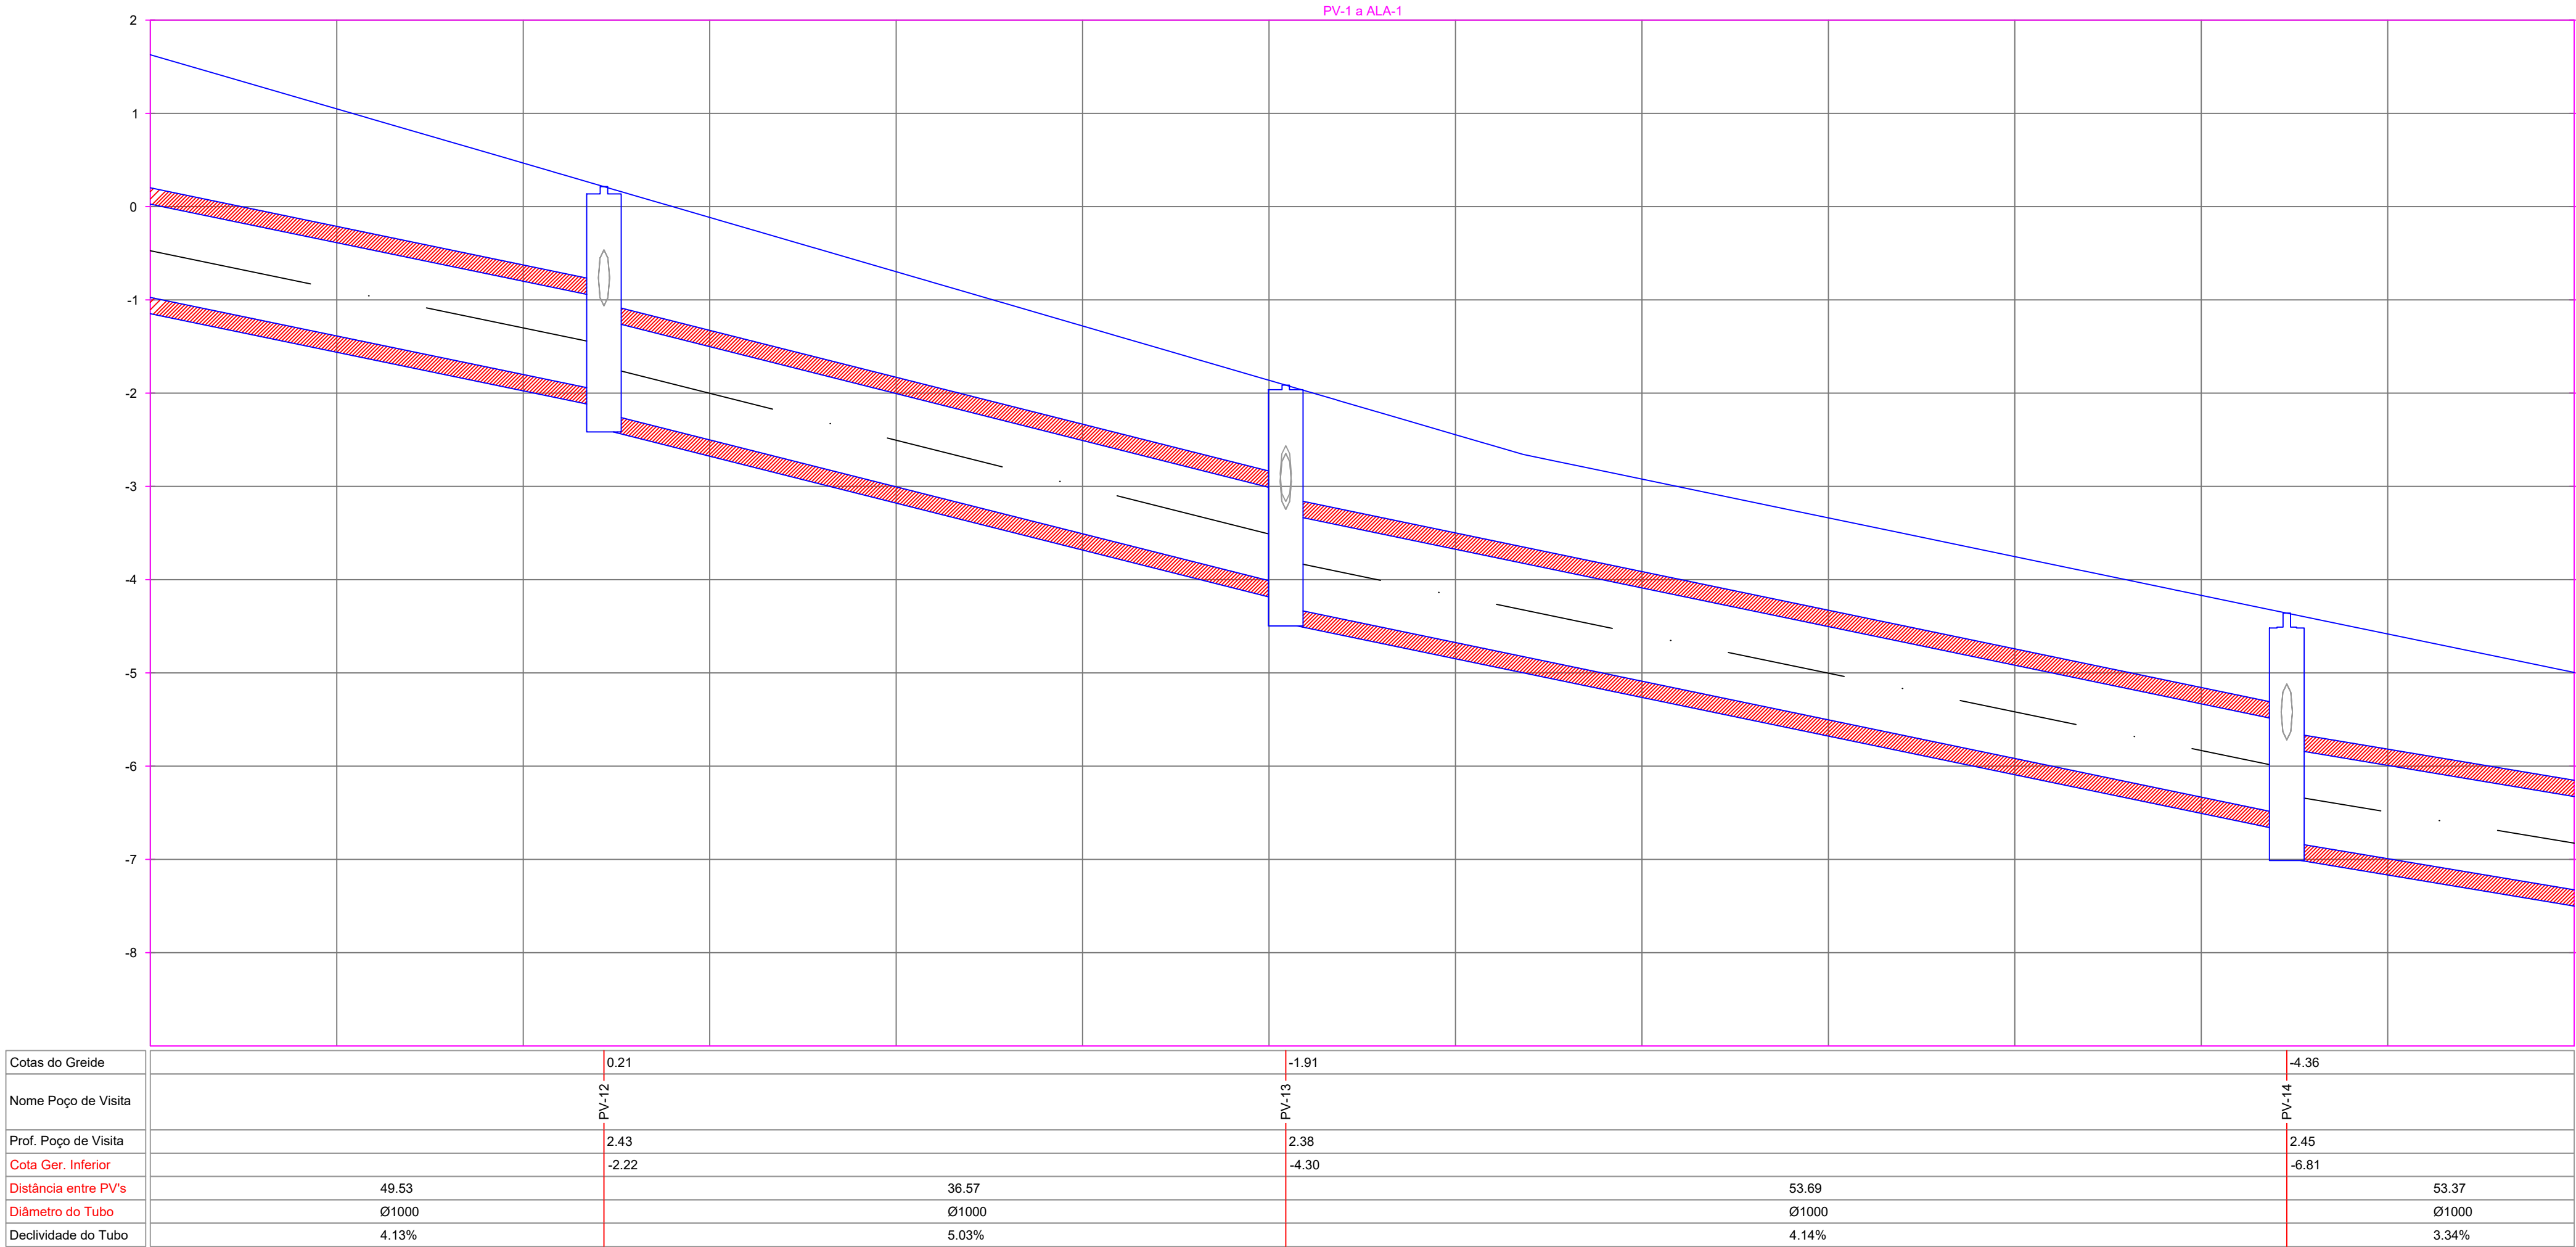

PERFÍL LONGITUDINAL

escala.: 1:250

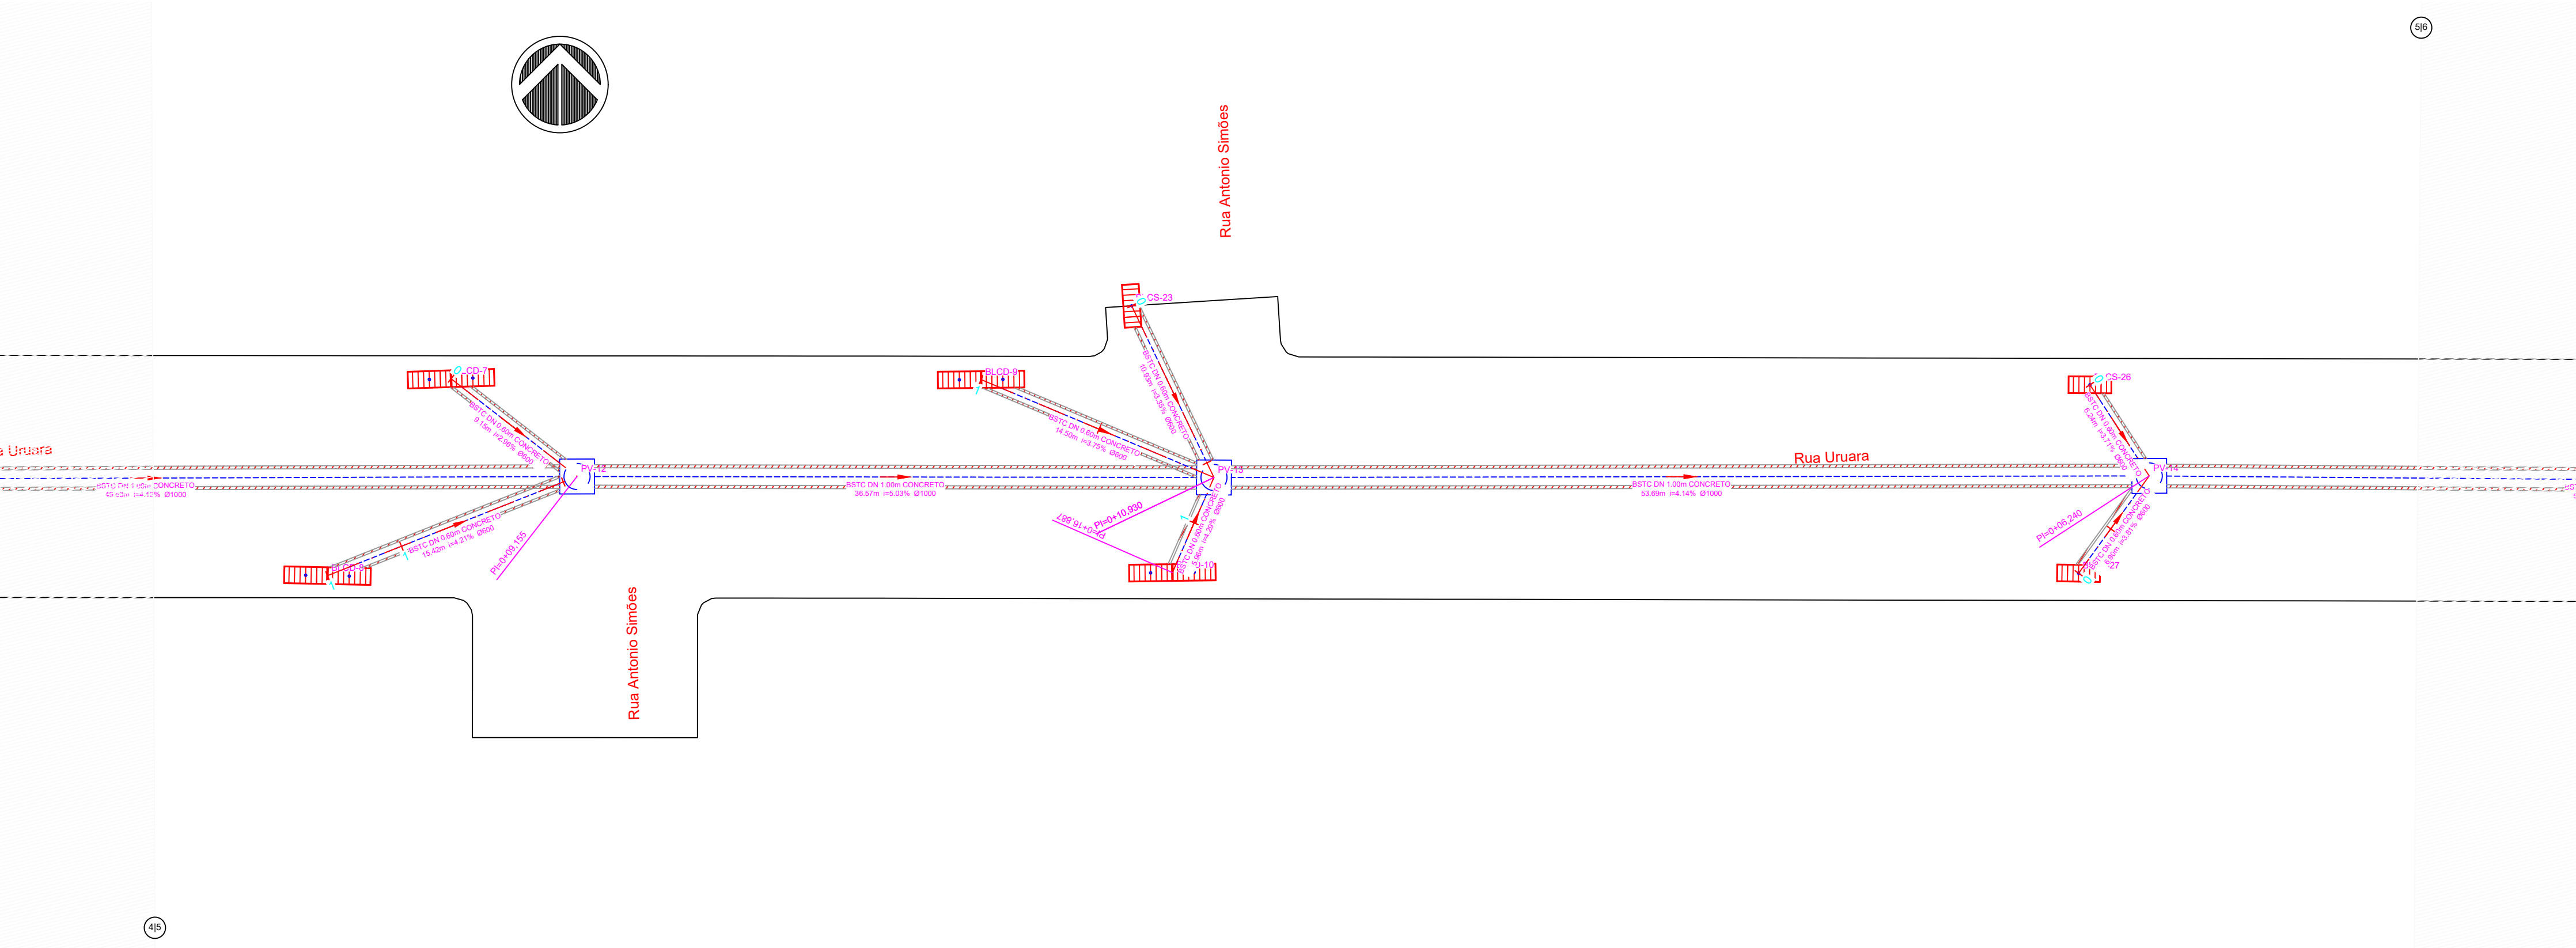

PLANTA BAIXA - DRENAGEM

escala.: 1:250

APROVADO PELA SEMINFRA:

SECRETARIA MUNICIPAL DE INFRAESTRUTURA


PREFEITO MUNICIPAL
JOSÉ MARIA TAPAJÓS

SECRETÁRIO DE INFRAESTRUTURA
ENGº CIVIL SÉRGIO GOUVEA DE MELO


PROPRIETÁRIO / CONSTRUTOR:

RESPONSÁVEL TÉCNICO:

TÍTULO: PROJETO DE PAVIMENTAÇÃO DE VIAS URBANAS			
PROJETO: DRENAGEM			
LOCAL: Rua Ururá, entre Avenida Dom Frederico Costa e Rua Felipe Camarão			
PROPRIETÁRIO: PREFEITURA MUNICIPAL DE SANTARÉM			
EXECUÇÃO		EQUIPE TÉCNICA	
PROJETO		Eng. Rafael Reis Cad. Edecarlos Araújo	
DESENHO			
DATA			
ESCALAS	DESENHO(S)	ÁREA	FOLHA
Como indicado	Planta Baixa Drenagem Perfil Longitudinal.	ÁREA DO TERRENO: ÁREA DA CONST.: TX DE OCUPAÇÃO: ÍNDICE DE APROV.:	05/07

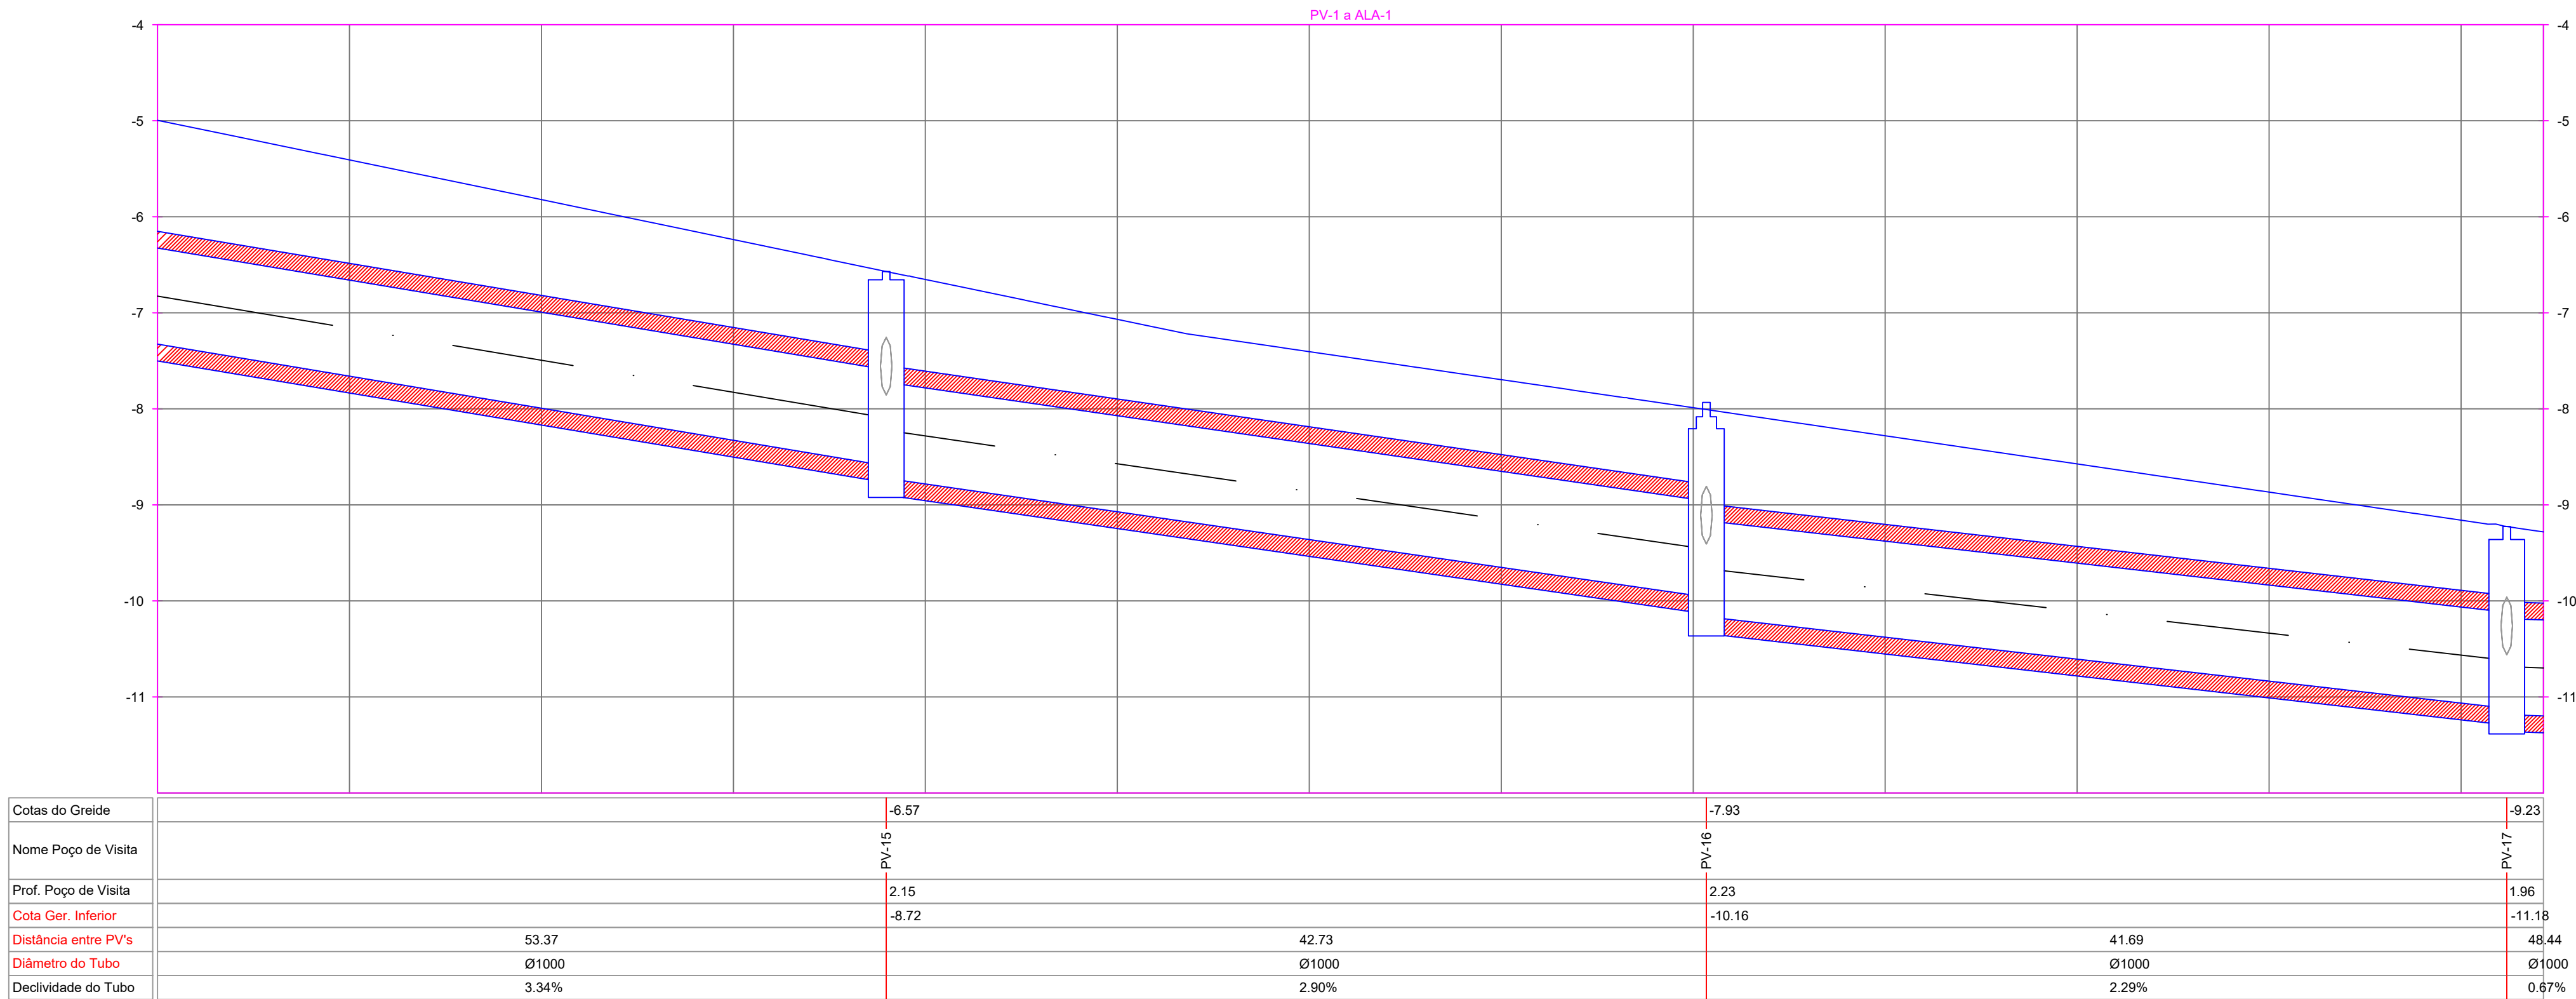

PERFÍL LONGITUDINAL
escala.: 1:250

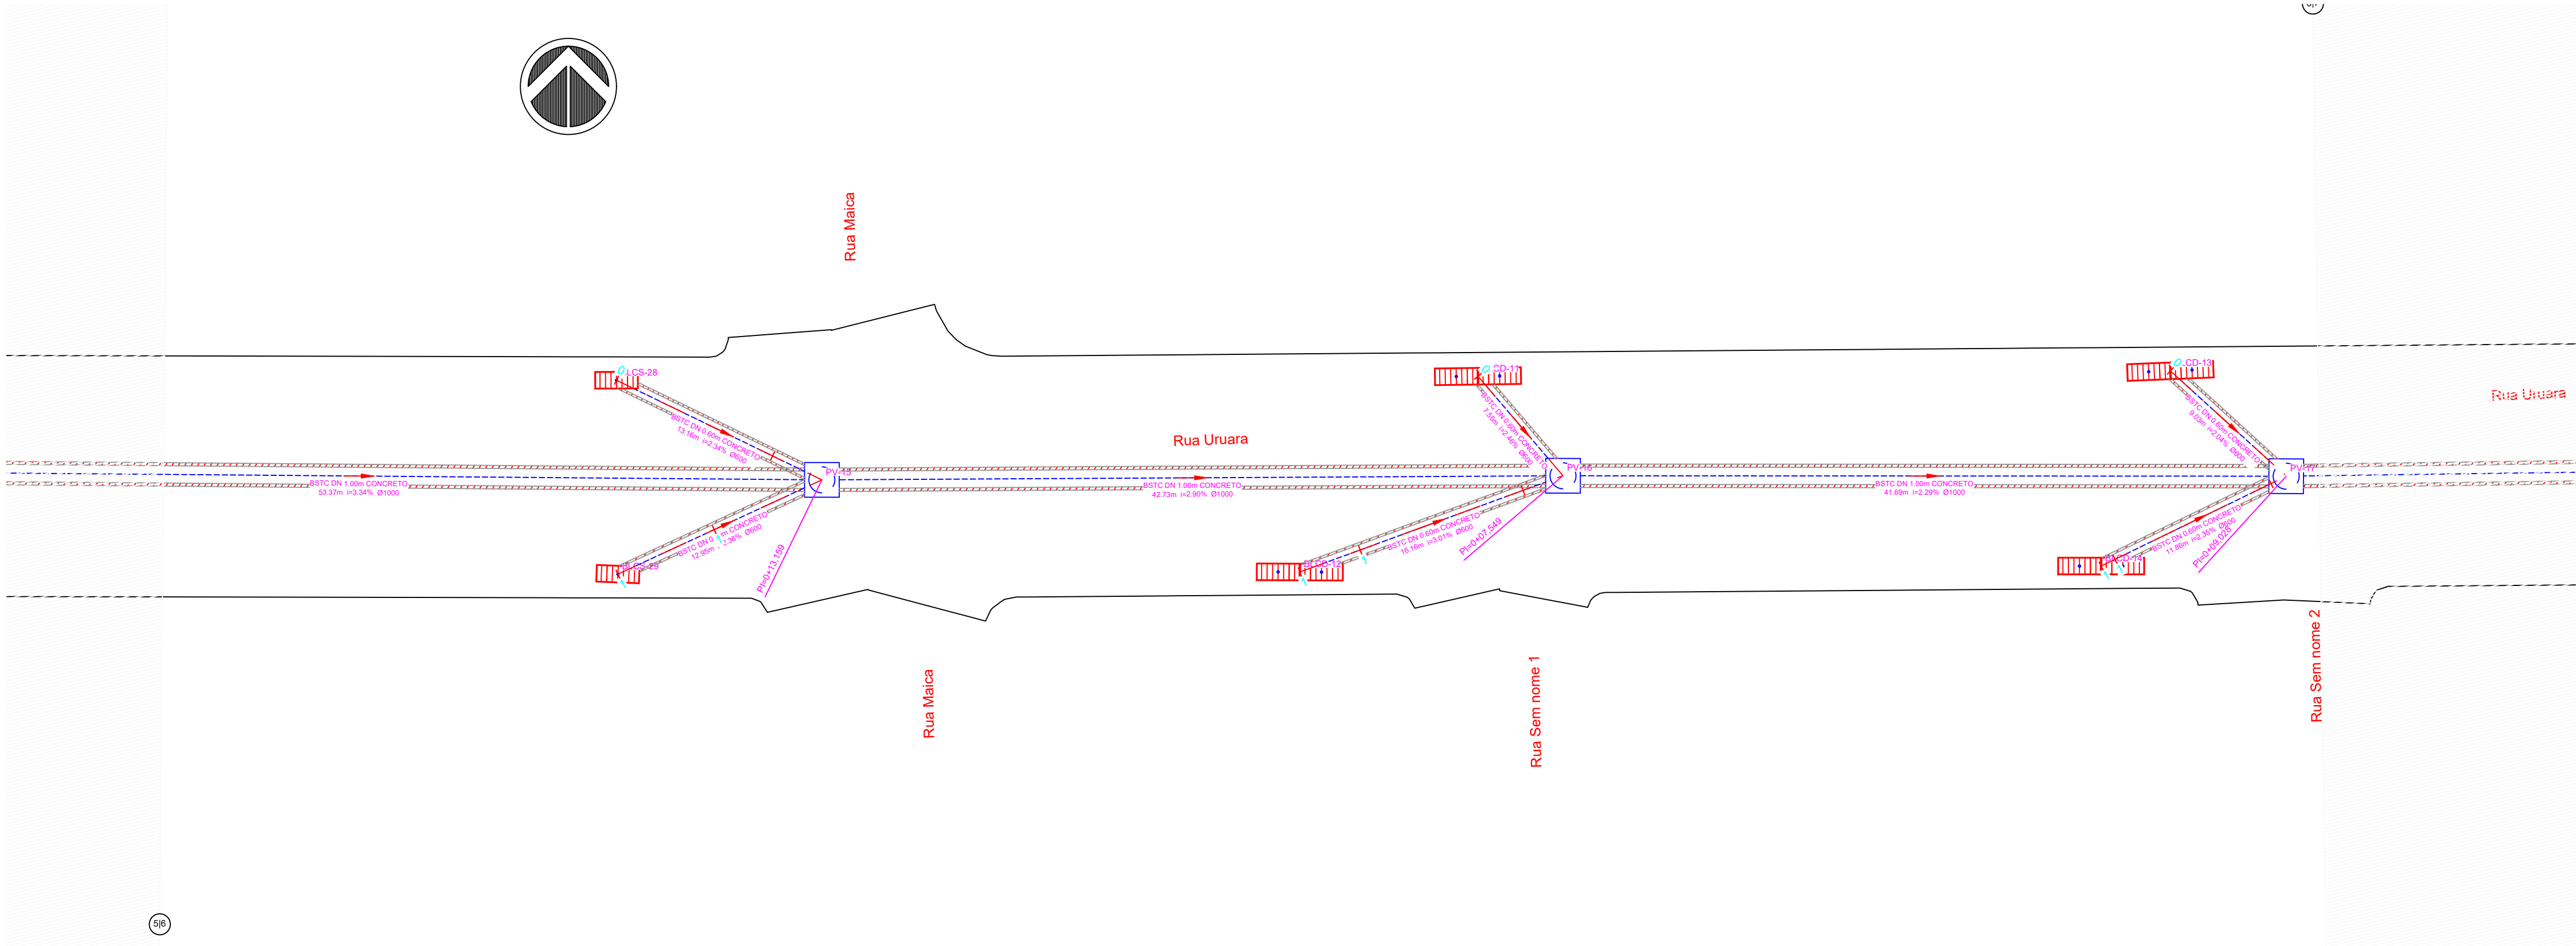

PLANTA BAIXA - DRENAGEM
escala.: 1:250


APROVADO PELA SEMINFRA:

SECRETARIA MUNICIPAL DE INFRAESTRUTURA
PREFEITO MUNICIPAL
JOSÉ MARIA TAPAJÓS
SECRETÁRIO DE INFRAESTRUTURA
ENGº CIVIL SÉRGIO GOUVEA DE MELO


PROPRIETÁRIO / CONSTRUTOR:

RESPONSÁVEL TÉCNICO:

TÍTULO: PROJETO DE PAVIMENTAÇÃO DE VIAS URBANAS			
PROJETO: DRENAGEM			
LOCAL: Rua Uruará, entre Avenida Dom Frederico Costa e Rua Felipe Camarão			
PROPRIETÁRIO: PREFEITURA MUNICIPAL DE SANTARÉM			
EXECUÇÃO		EQUIPE TÉCNICA	
PROJETO		Eng. Rafael Reis Cad. Edcarlos Araújo	
DESENHO			
DATA			
ESCALAS	DESENHO(S)	ÁREA	FOLHA
Como indicado	Planta Baixa Drenagem Perfil Longitudinal.	ÁREA DO TERRENO: ÁREA DA CONST.: TX DE OCUPAÇÃO: ÍNDICE DE APROV.:	06/07

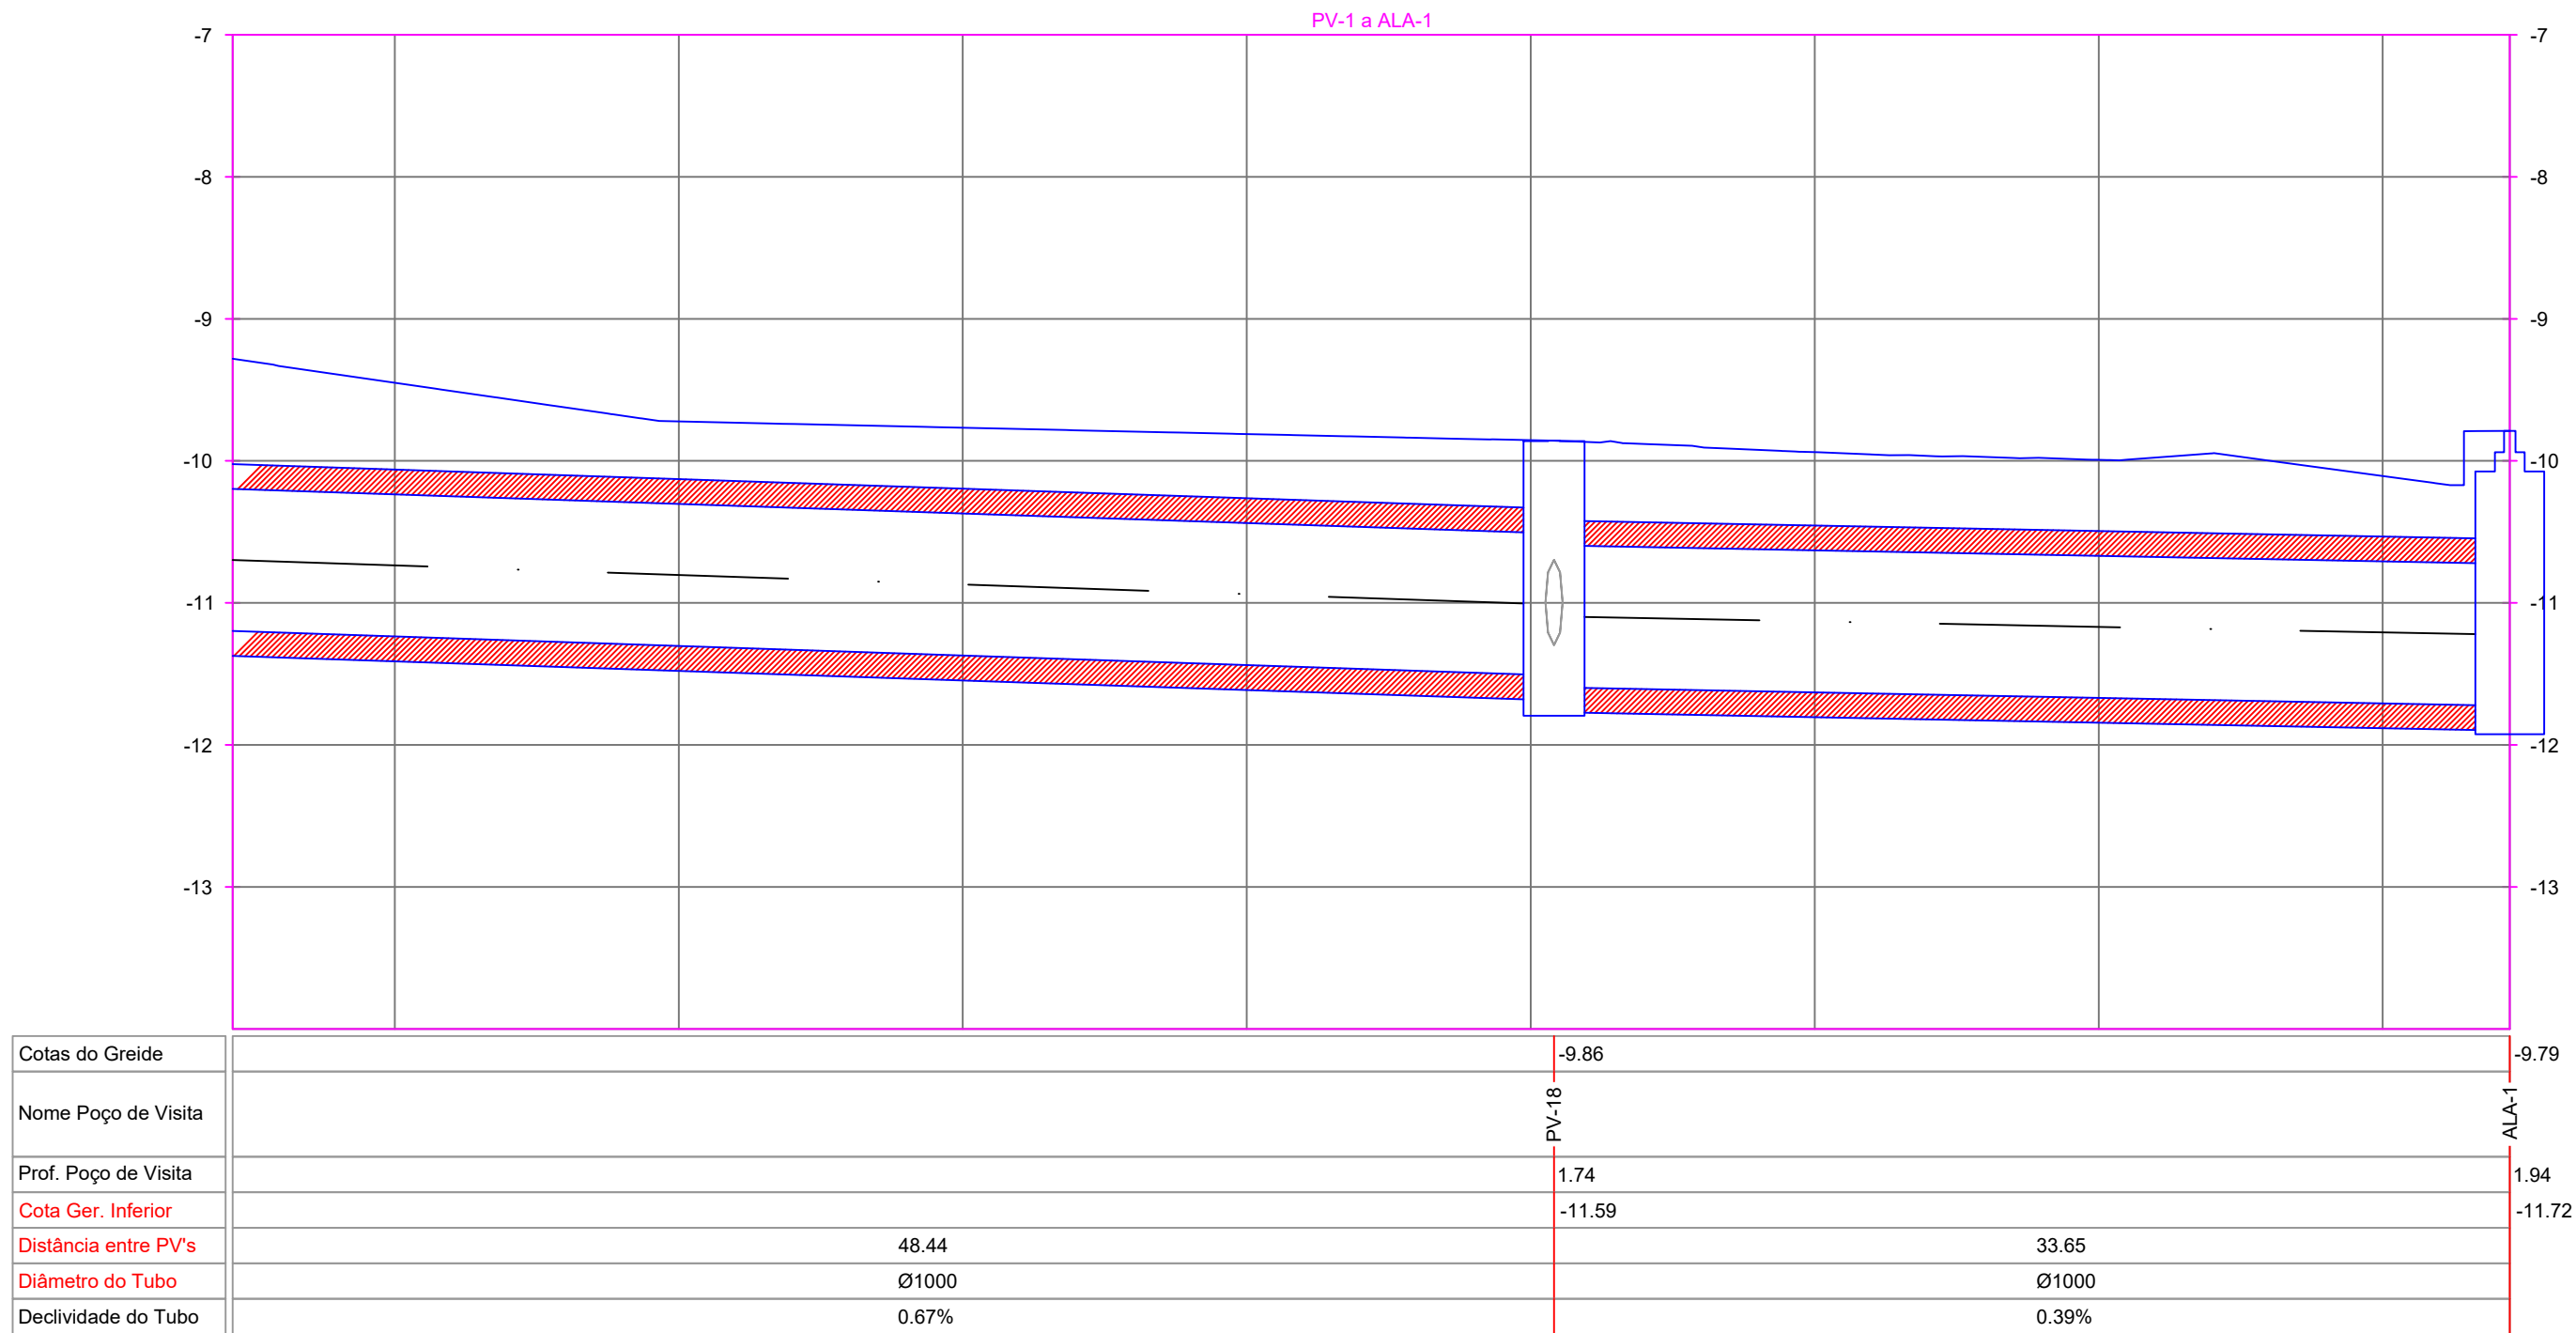

PERFÍL LONGITUDINAL
escala.: 1:250

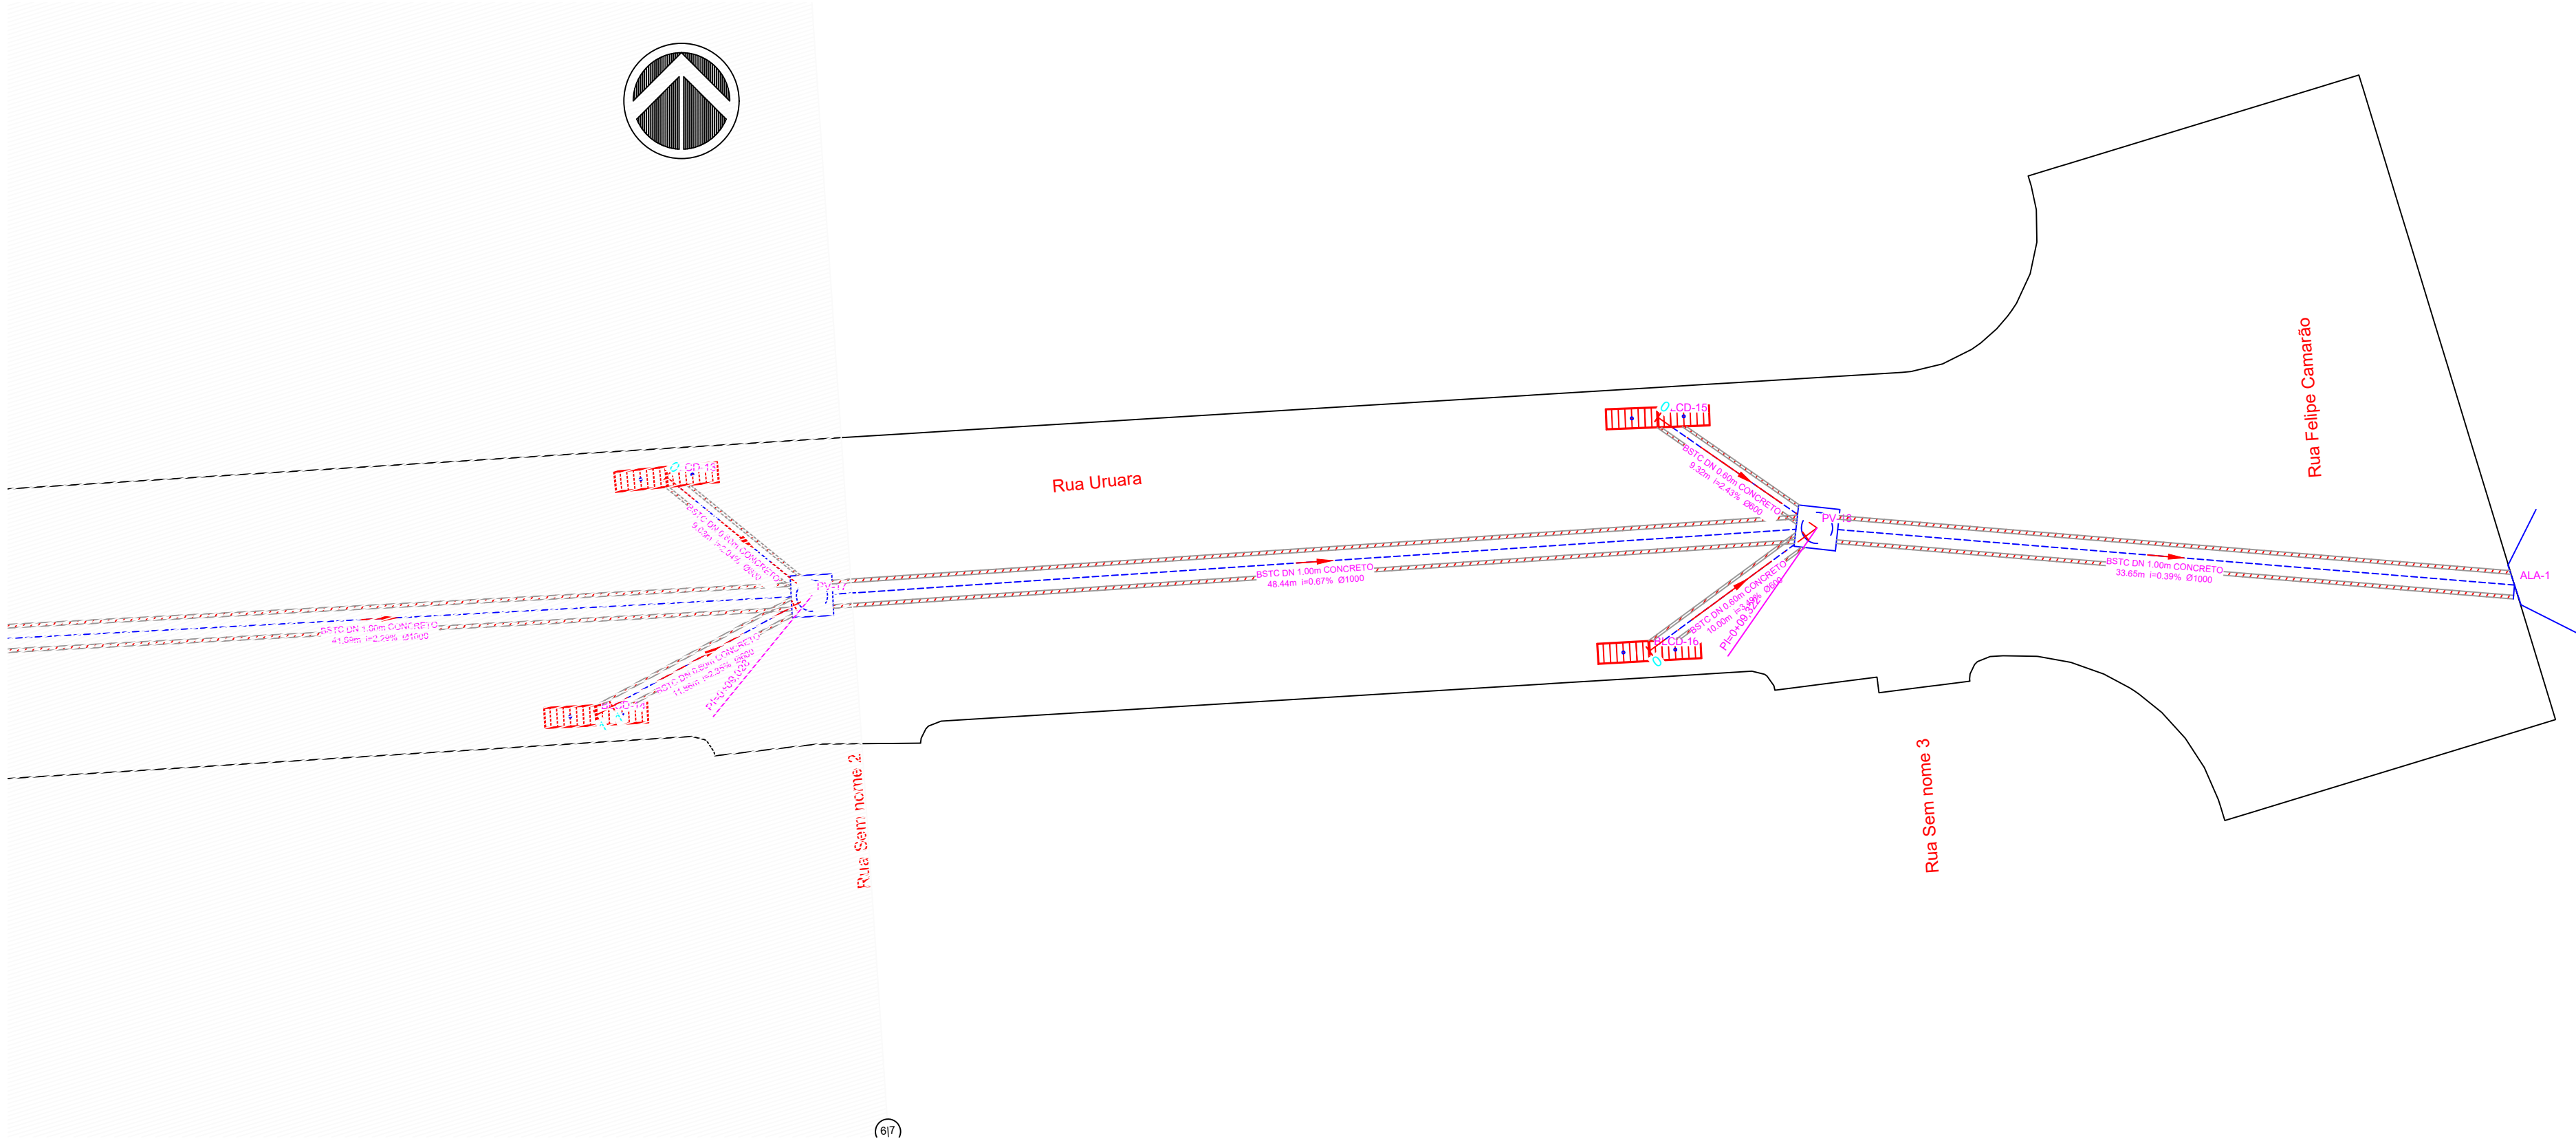

PLANTA BAIXA - DRENAGEM
escala.: 1:250

APROVADO PELA SEMINFRA:



SECRETARIA MUNICIPAL DE INFRAESTRUTURA
PREFEITO MUNICIPAL
JOSÉ MARIA TAPAJÓS
SECRETÁRIO DE INFRAESTRUTURA
ENGº CIVIL SÉRGIO GOUVEA DE MELO

PROPRIETÁRIO / CONSTRUTOR:

RESPONSÁVEL TÉCNICO:

TÍTULO: PROJETO DE PAVIMENTAÇÃO DE VIAS URBANAS			
PROJETO: DRENAGEM			
LOCAL: Rua Uruará, entre Avenida Dom Frederico Costa e Rua Felipe Camarão			
PROPRIETÁRIO: PREFEITURA MUNICIPAL DE SANTARÉM			
EXECUÇÃO		EQUIPE TÉCNICA	
PROJETO		Eng. Rafael Reis Cad. Edcarlos Araújo	
DESENHO			
DATA			
ESCALAS	DESENHO(S)	ÁREA	FOLHA
Como indicado	Planta Baixa Drenagem Perfil Longitudinal.	ÁREA DO TERRENO: ÁREA DA CONST.: TX DE OCUPAÇÃO: ÍNDICE DE APROV.:	07/07