


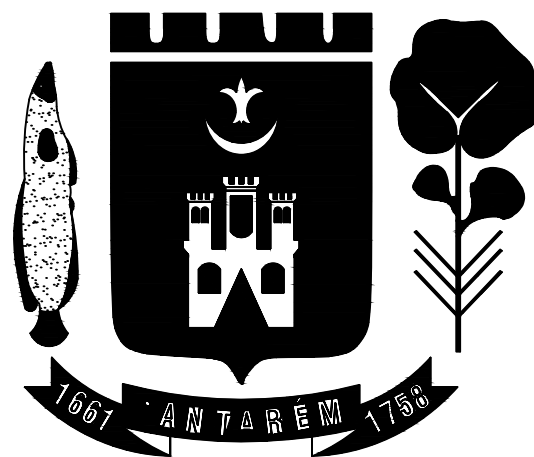

PREFEITURA DE SANTARÉM

PREFEITO
JOSÉ MARIA TAPAJÓS

SECRETÁRIO MUNICIPAL DE EDUCAÇÃO
NILTON ARAÚJO DA COSTA

NUCLEO DE ENGENHARIA

Eng. CLEDIMAR AUGUSTO DA SILVA - CREA 1502174375/PA

Eng. Adam Lucas Carvalho de Sousa - CREA: 1521316945/PA

Eng. Adilson Guilherme Feitosa de Oliveira - CREA: 1518550290

Arq. Bruno Almeida de Andrade - CAU: A191028-0

Eng. Fabio Andrey Souza Melo - CREA: 28.961 D/PA

Eng^a. Silvia Raquel de Oliveira Pimentel - CREA: 14.096 D/PA


Arq. Thyago da Silva Bentes - CAU: A264426-6

CONSTRUÇÃO DE MURO

CEMEI DA ESPERANÇA

BAIRRO ESPERANÇA - URBANO

COORDENADAS: (-2.45100, -54.723502)

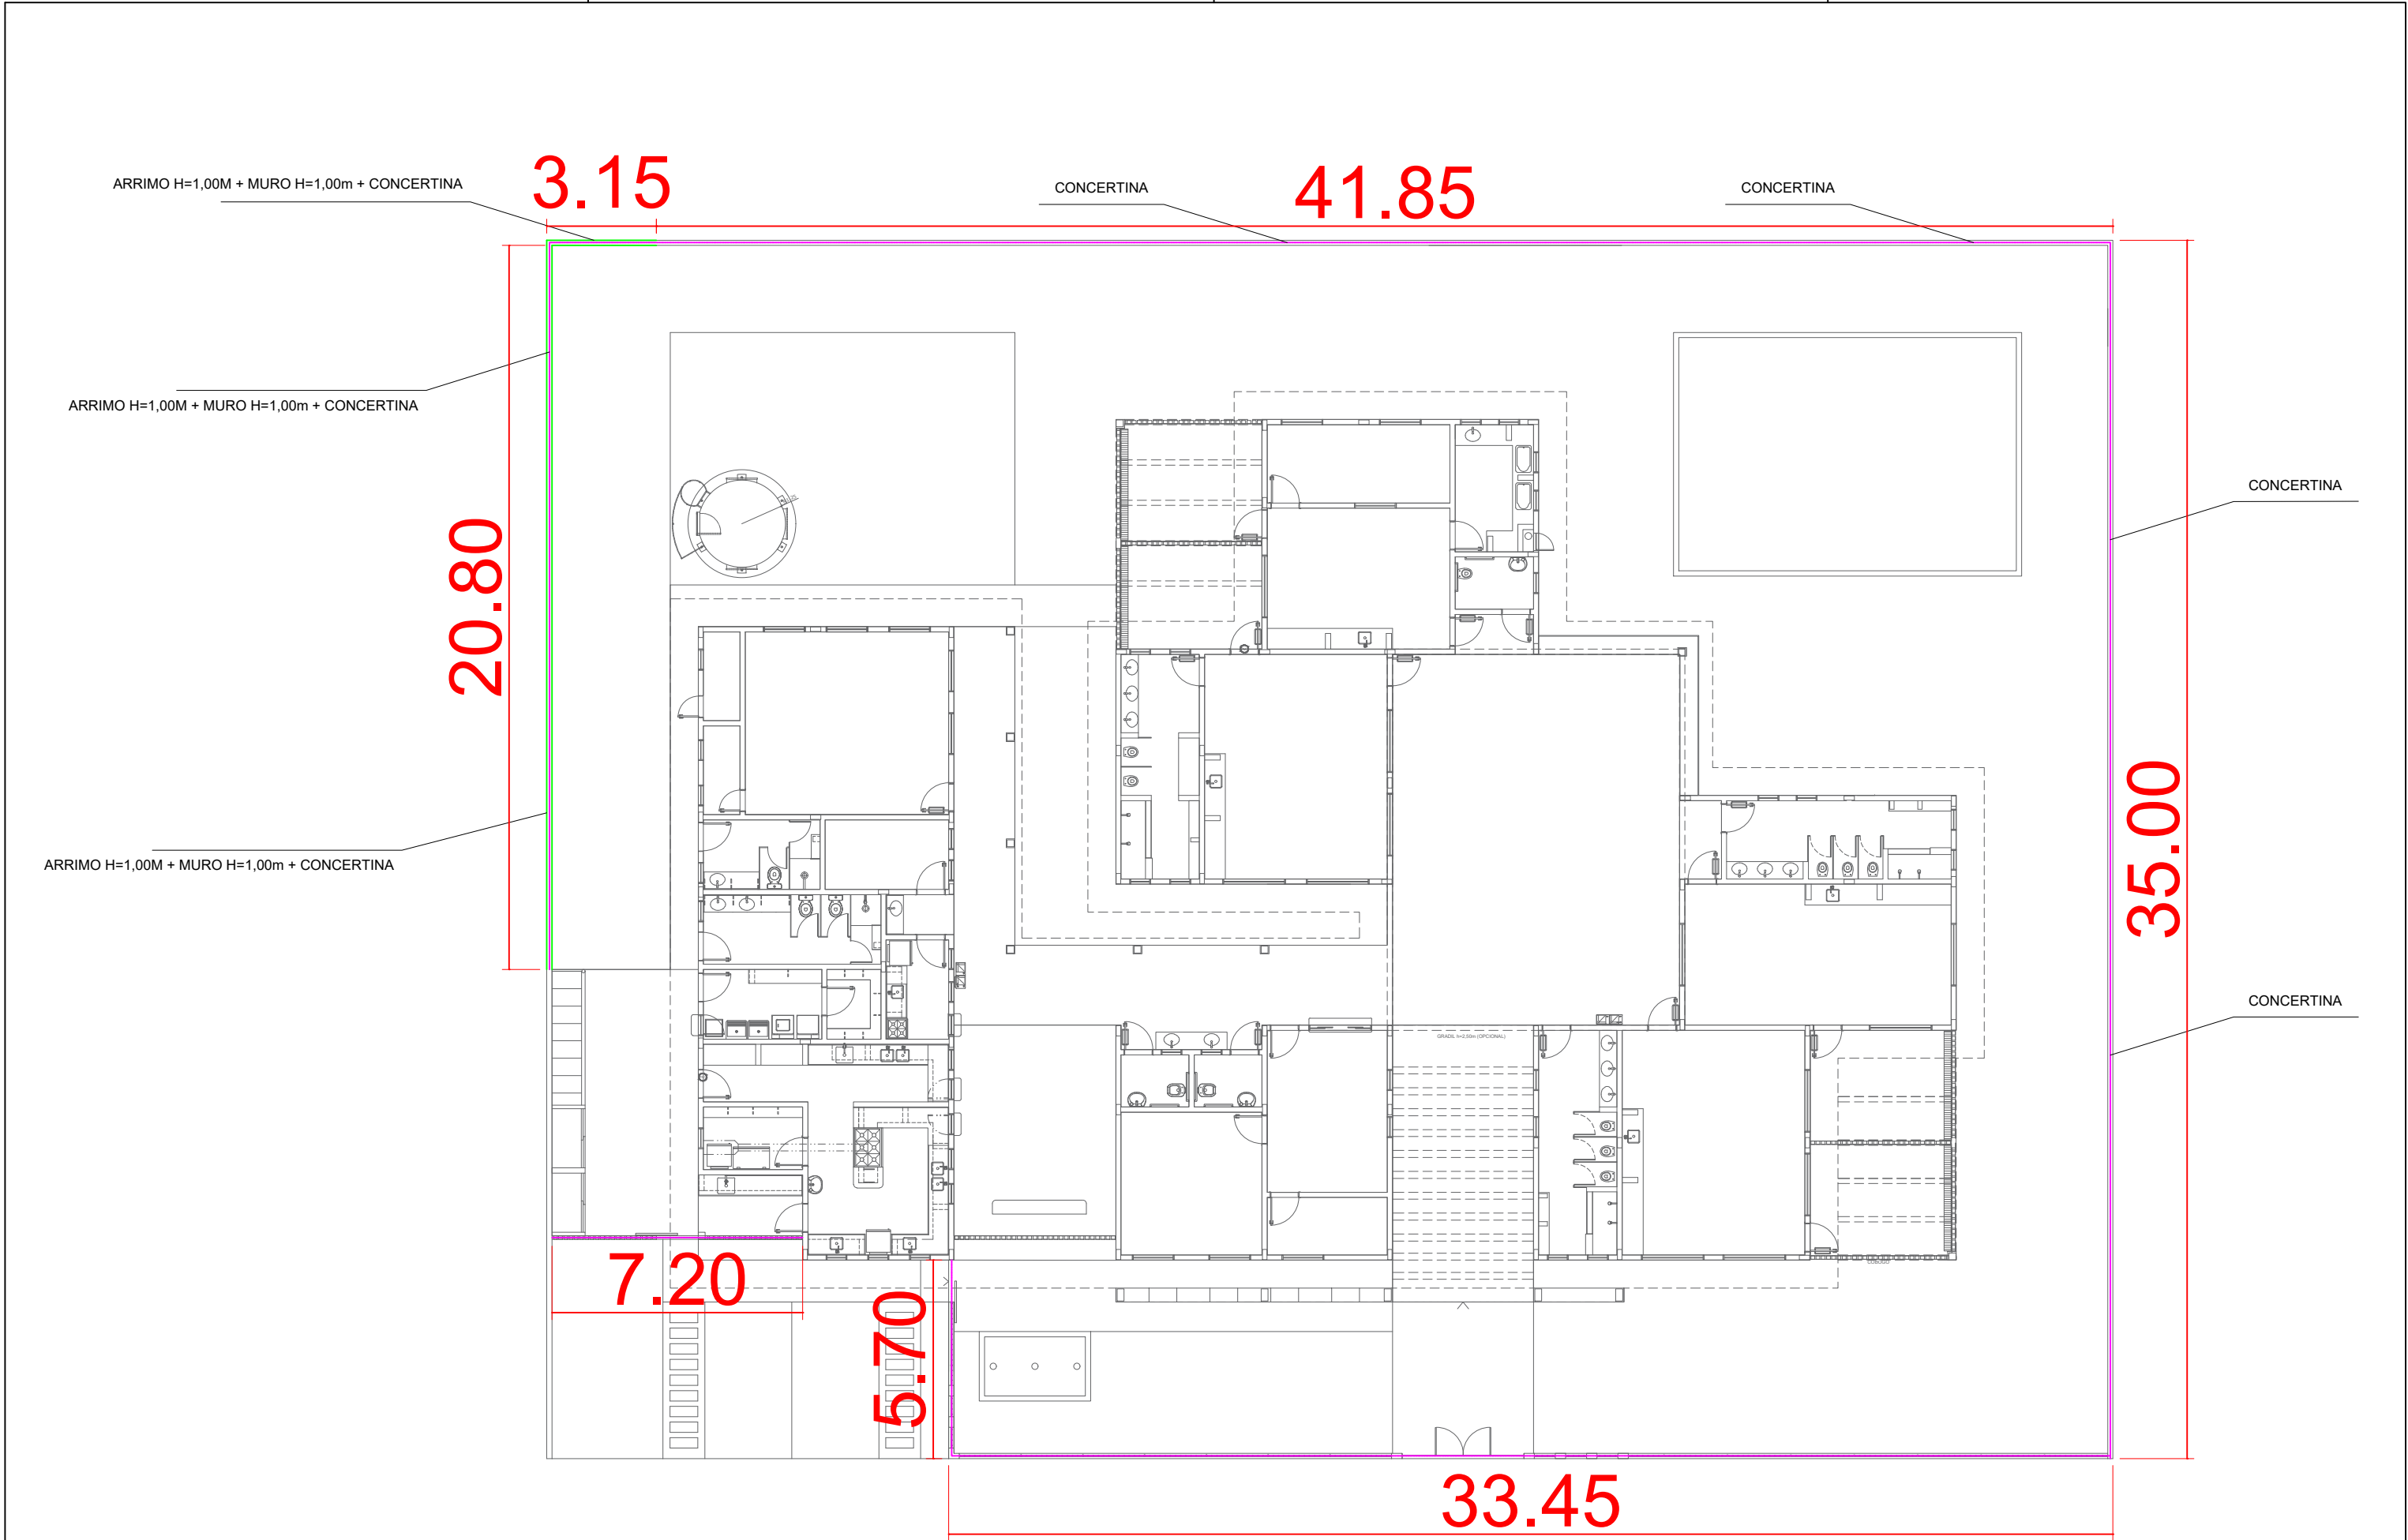

 PREFEITO JOSE MARIA TAPAJÓS SECRETARIA MUNICIPAL DE EDUCAÇÃO NILTON ARAÚJO DA COSTA	FOLHA: 01/01	TÍTULO: ARQUITETURA	RESPONSÁVEL TÉCNICO: ADAM LUCAS CARVALHO DE SOUSA CREA: 152131684/PA
	ASSUNTO: PLANTA BAIXA - AMPLIAÇÃO DO MURO CEMEI ESPERANÇA BAIRRO ESPERANÇA - URBANO COORDENADAS: (-2.45100, -54.723502)		
	DESENHO: ADAM LUCAS CARVALHO DE SOUSA	ESCALA: INDICADA	DATA: 02/2025
	(para todos os casos)		