


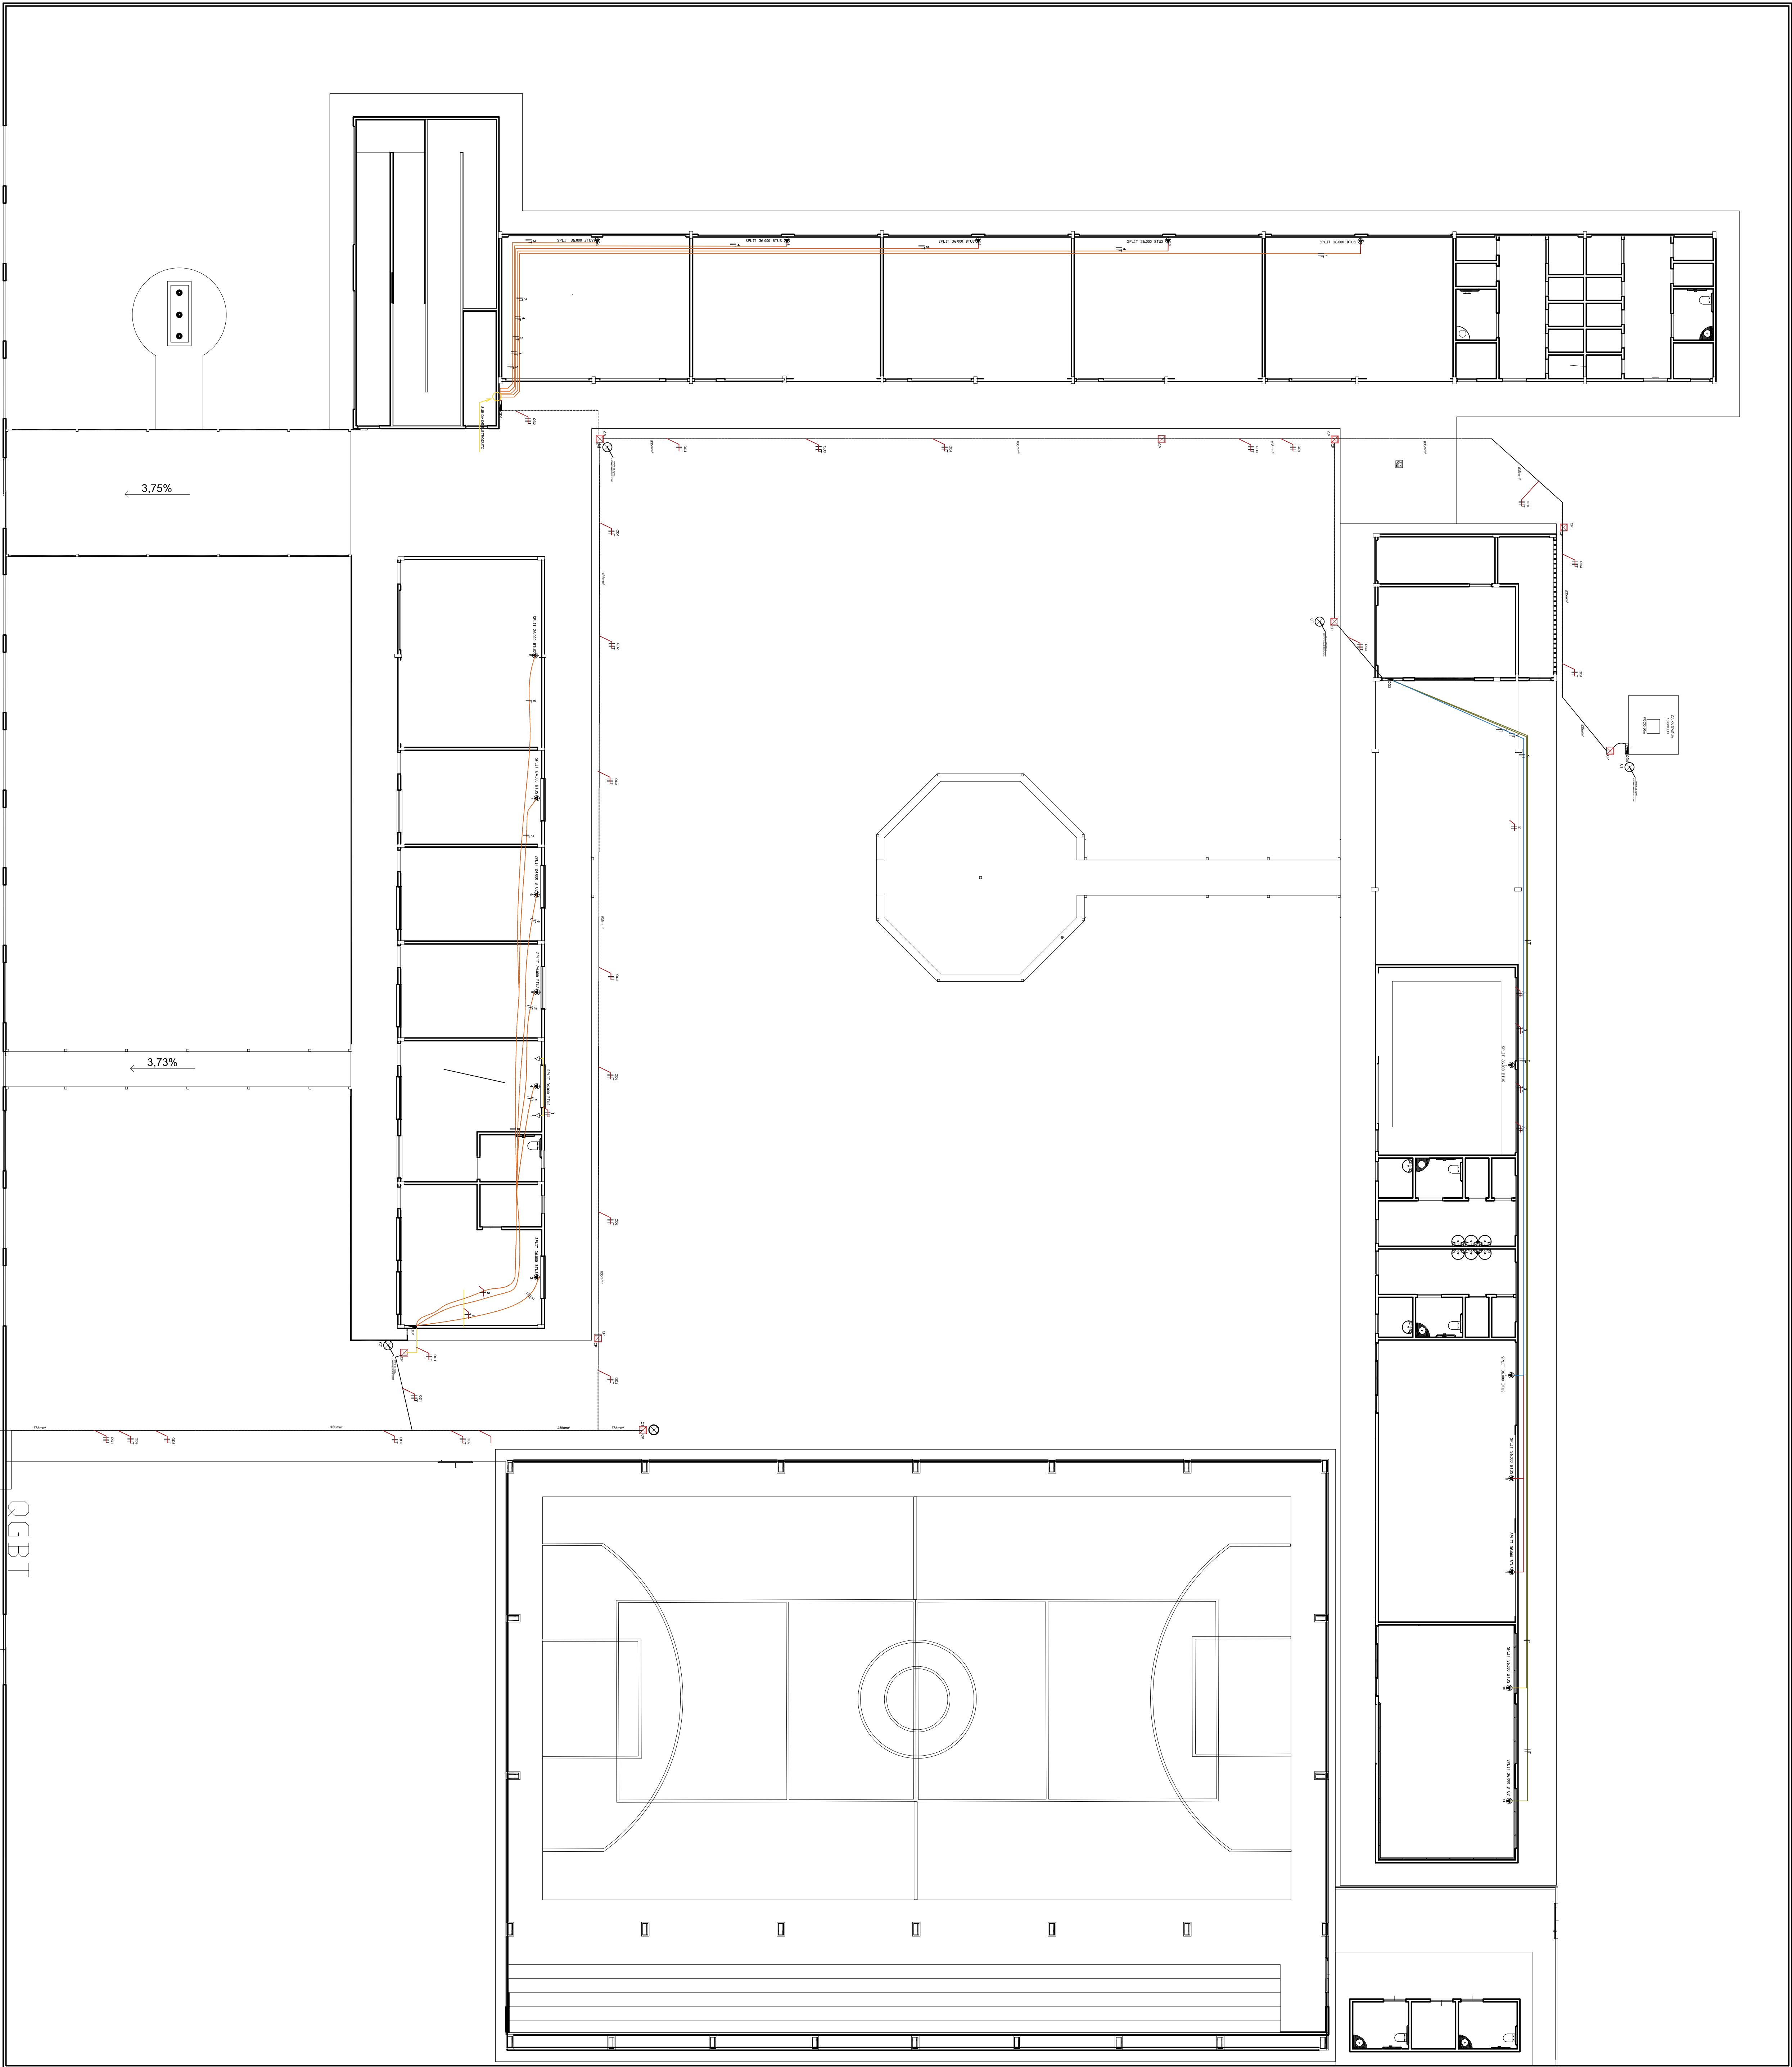

OGBT
VEM DO
POSTE

		PREFEITO FRANCISCO NÉLIO AGUIAR DA SILVA	
SECRETARIA MUNICIPAL DE EDUCAÇÃO		MARIA JOSÉ MATA DA SILVA	
DESENHO:	ADILSON OLIVEIRA FERREIRA DE OLIVEIRA	ESCALA:	INDICAÇÃO
FOLHA:	14/14	TÍTULO:	CLIMATIZAÇÃO
ASSUNTO:	PLANTA BAIXA	RESPONSÁVEL TÉCNICO:	ADILSON OLIVEIRA FERREIRA DE OLIVEIRA
ESCOLA DE TEMPO INTEGRAL		BAIRRO SALVAÇÃO - URBANO	
DATA:	13/02/2024		