


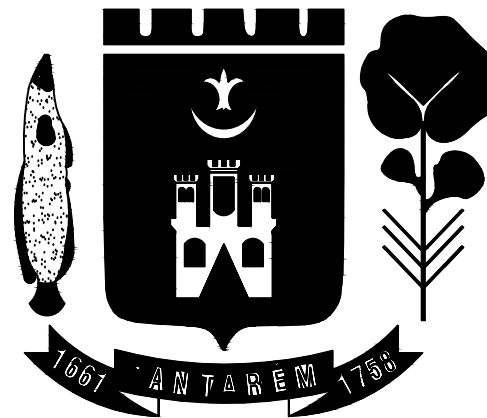


PREFEITURA DE SANTARÉM

PREFEITO
JOSÉ MARIA TAPAJÓS

SECRETÁRIO MUNICIPAL DE EDUCAÇÃO
NILTON ARAÚJO DA COSTA

NUCLEO DE ENGENHARIA
Eng. CLEDIMAR AUGUSTO DA SILVA - CREA 1502174375/PA
Eng. Adam Lucas Carvalho de Sousa - CREA: 1521316945/PA
Eng. Adilson Guilherme Feitosa de Oliveira - CREA: 1518550290
Arq. Bruno Almeida de Andrade - CAU: A191028-0
Eng. Fabio Andrey Souza Melo - CREA: 28.961 D/PA
Eng^a. Silvia Raquel de Oliveira Pimentel - CREA: 14.096 D/PA
Arq. Thyago da Silva Bentes - CAU: A264426-6

AMPLIAÇÃO DE MURO
ESCOLA FERNANDO GUILHON
BAIRRO MARACANÃ - URBANO
COORDENADAS: (-2.26568, -54.44616)

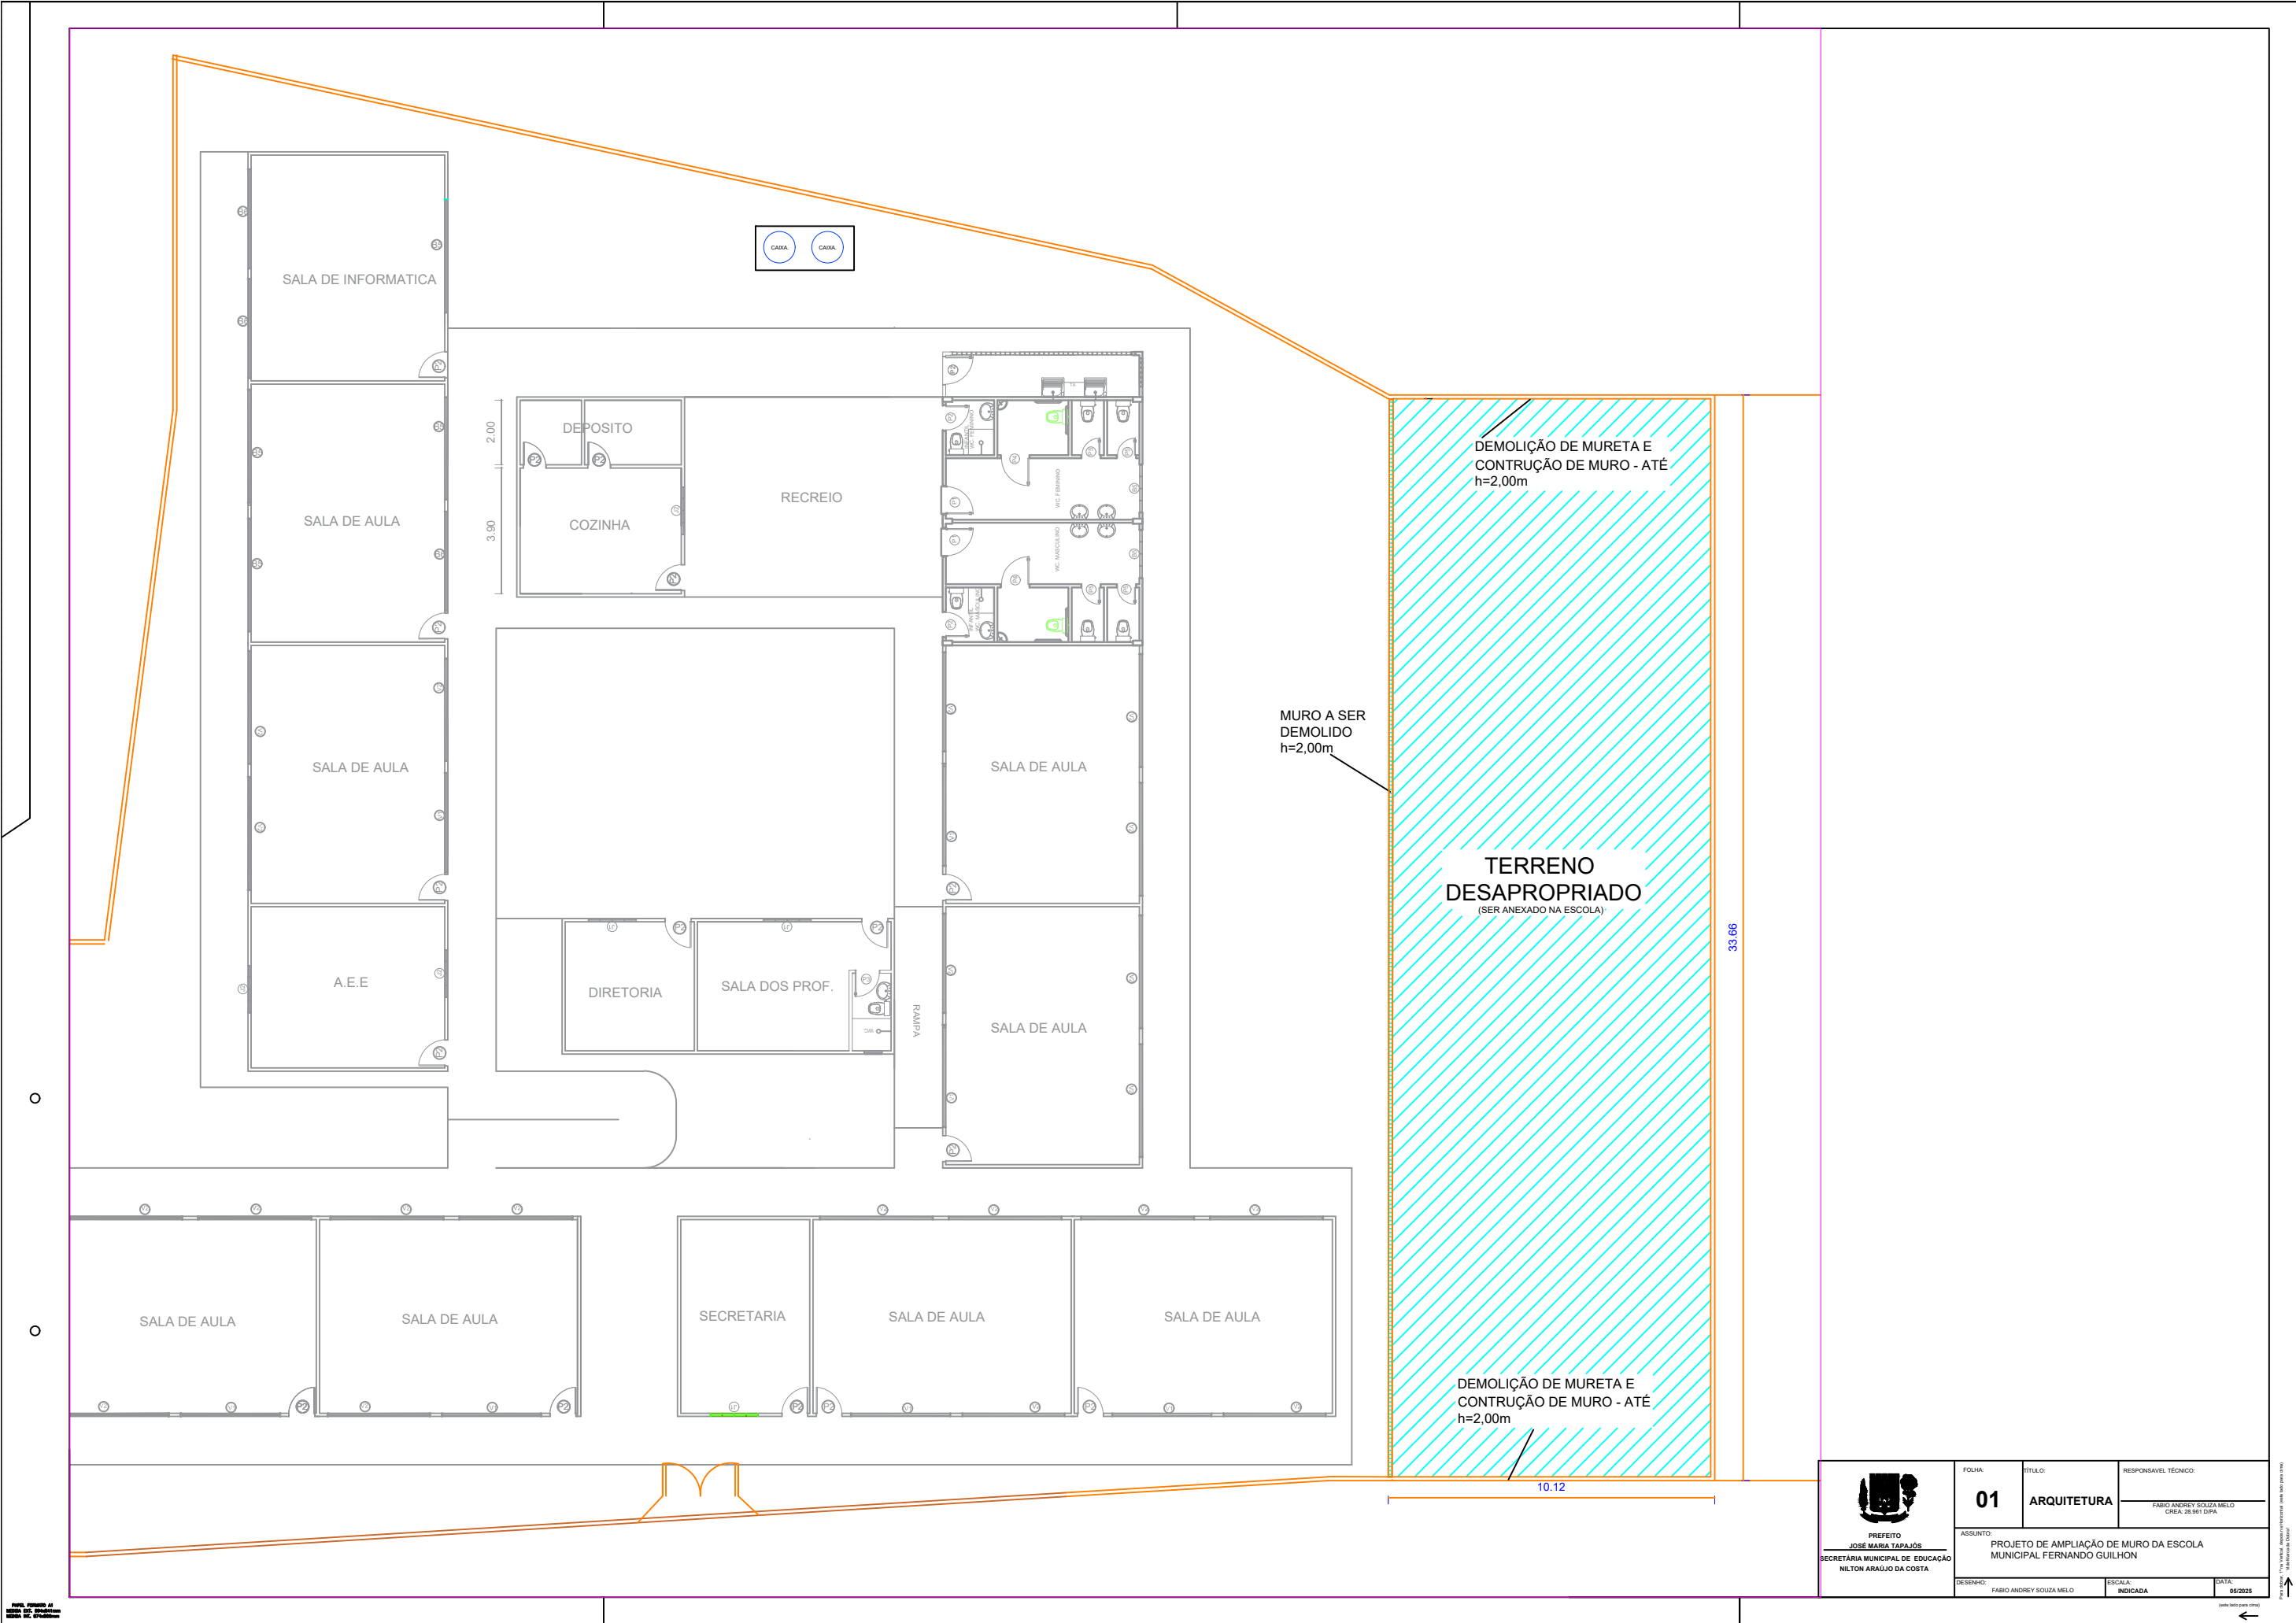

 PREFEITO JOSE MARIA TAPAJÓS SECRETARIA MUNICIPAL DE EDUCAÇÃO NILTON ARAÚJO DA COSTA	FOLHA: 01	TÍTULO: ARQUITETURA	RESPONSÁVEL TÉCNICO: FABIO ANDREY SOUZA MELO CREA: 28.961 DPA
	ASSUNTO: PROJETO DE AMPLIAÇÃO DE MURO DA ESCOLA MUNICIPAL FERNANDO GUILHON		
	DESENHO: FABIO ANDREY SOUZA MELO	ESCALA: INDICADA	DATA: 05/2023